


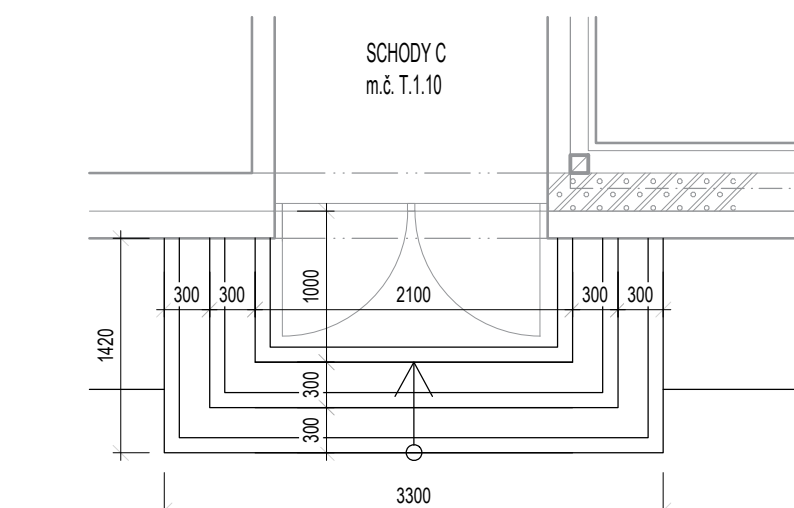
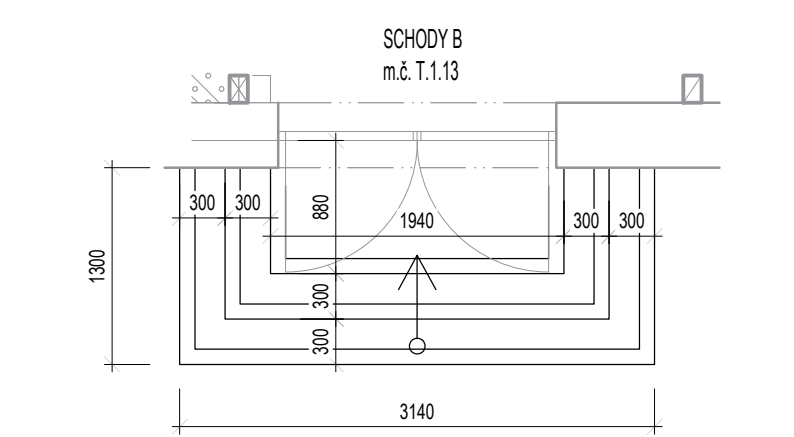
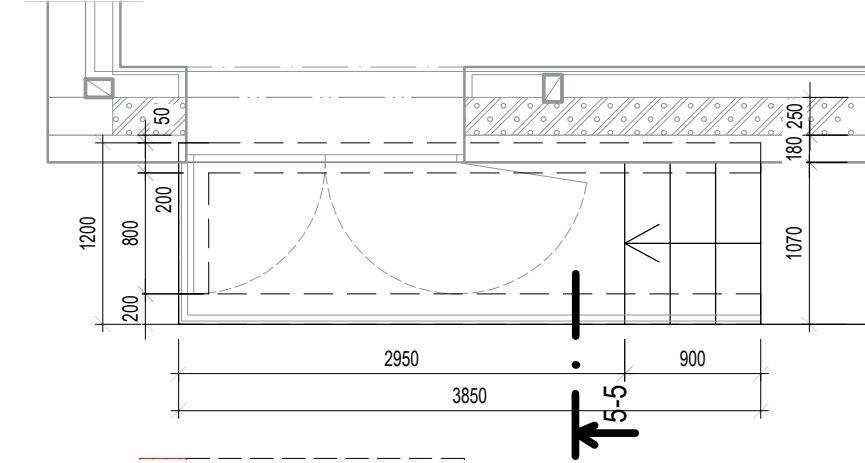
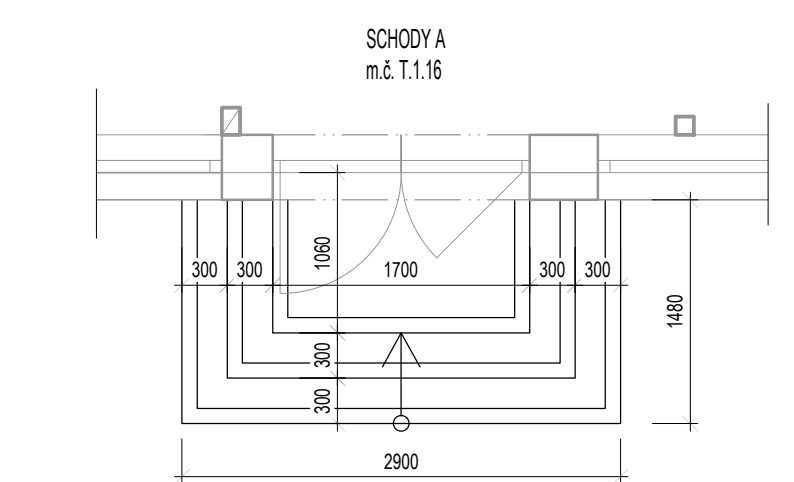


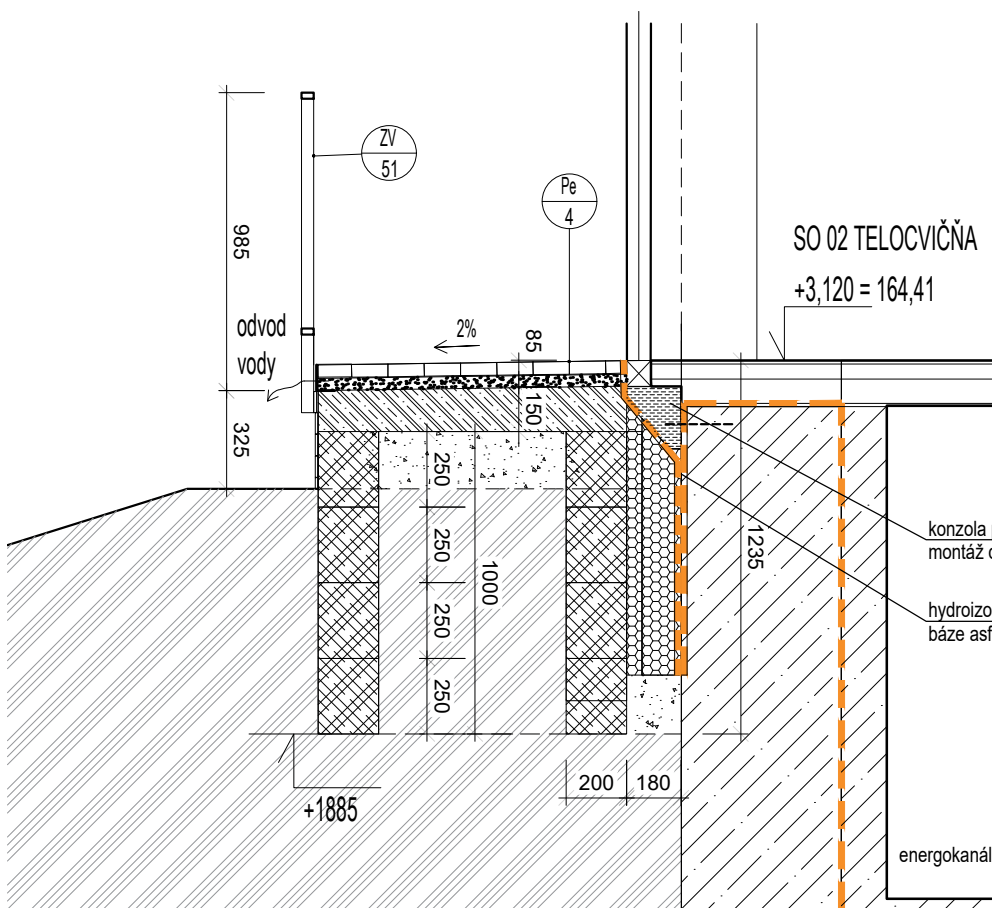


SCHODY TERÉNNÉ - SO 02 TELOCVIČŇA
M 1:50

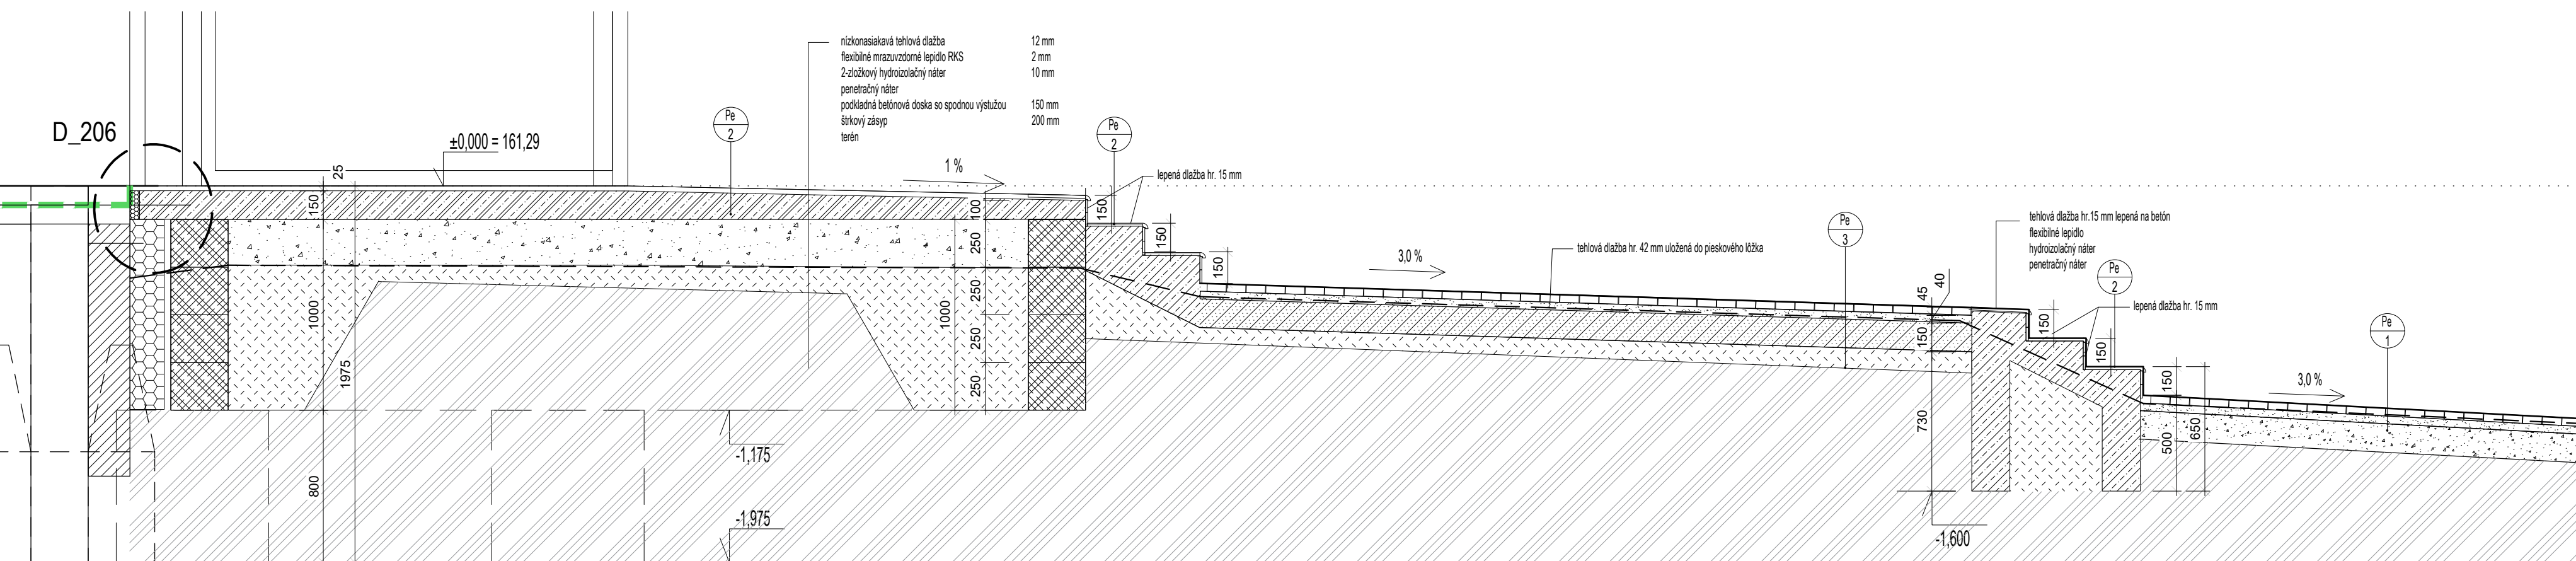


REZ 5-
M 1:50

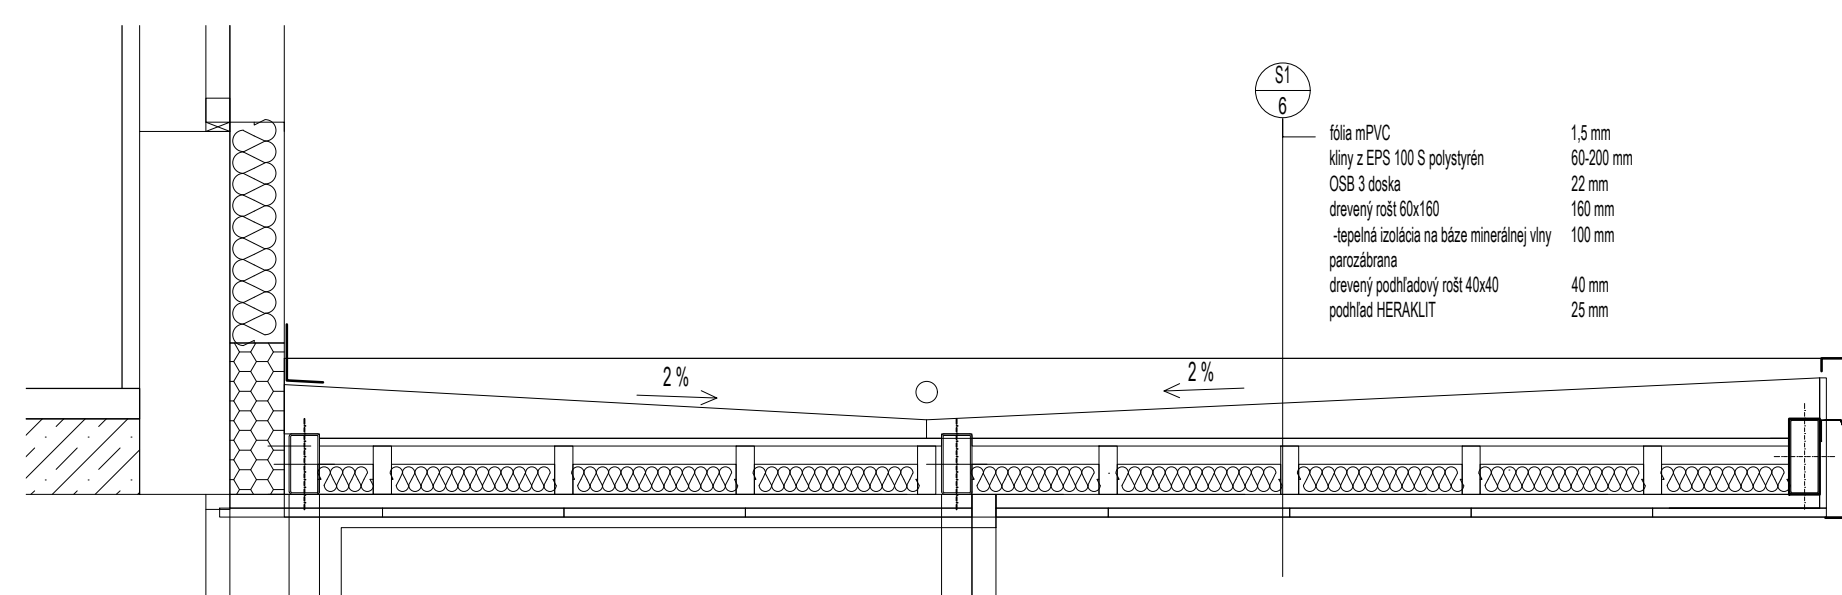


REZ 1-1
M 1:25

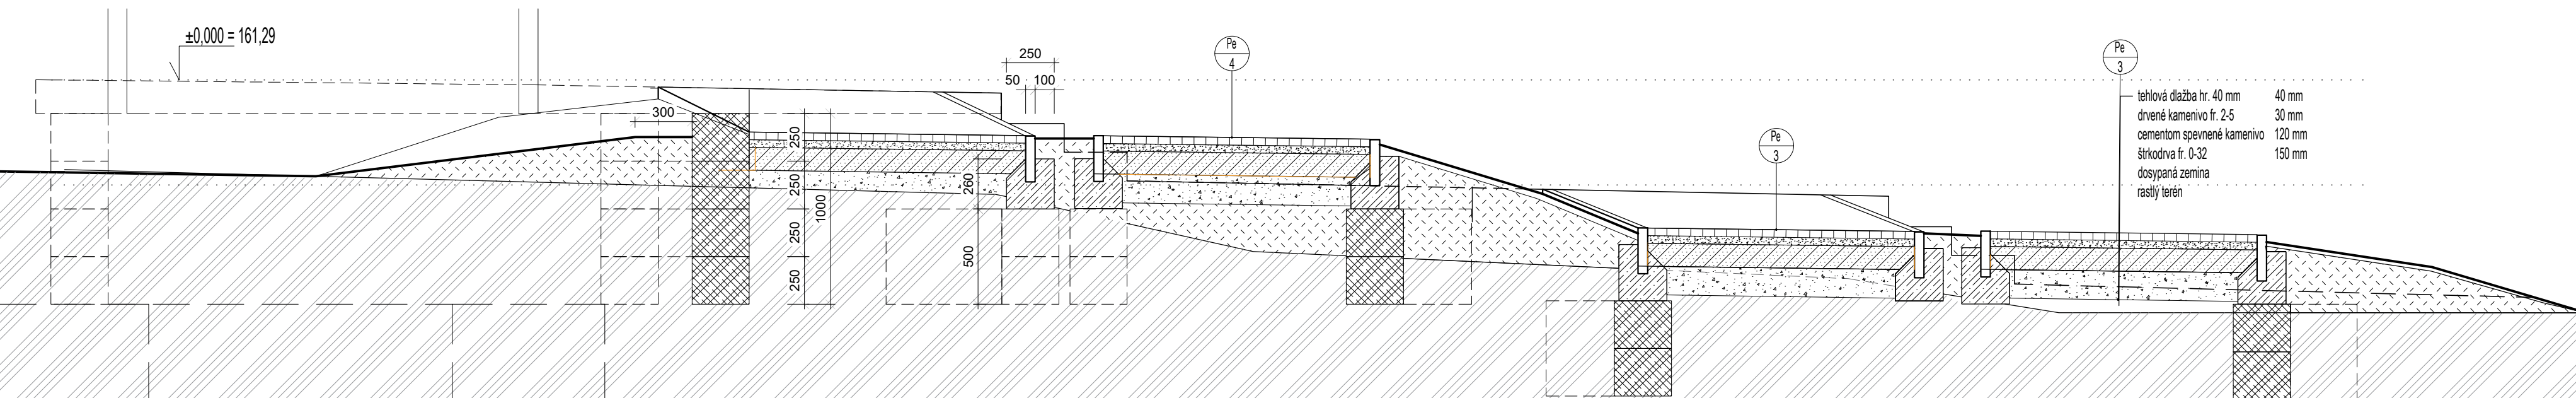


REZ 3-3
M 1:25

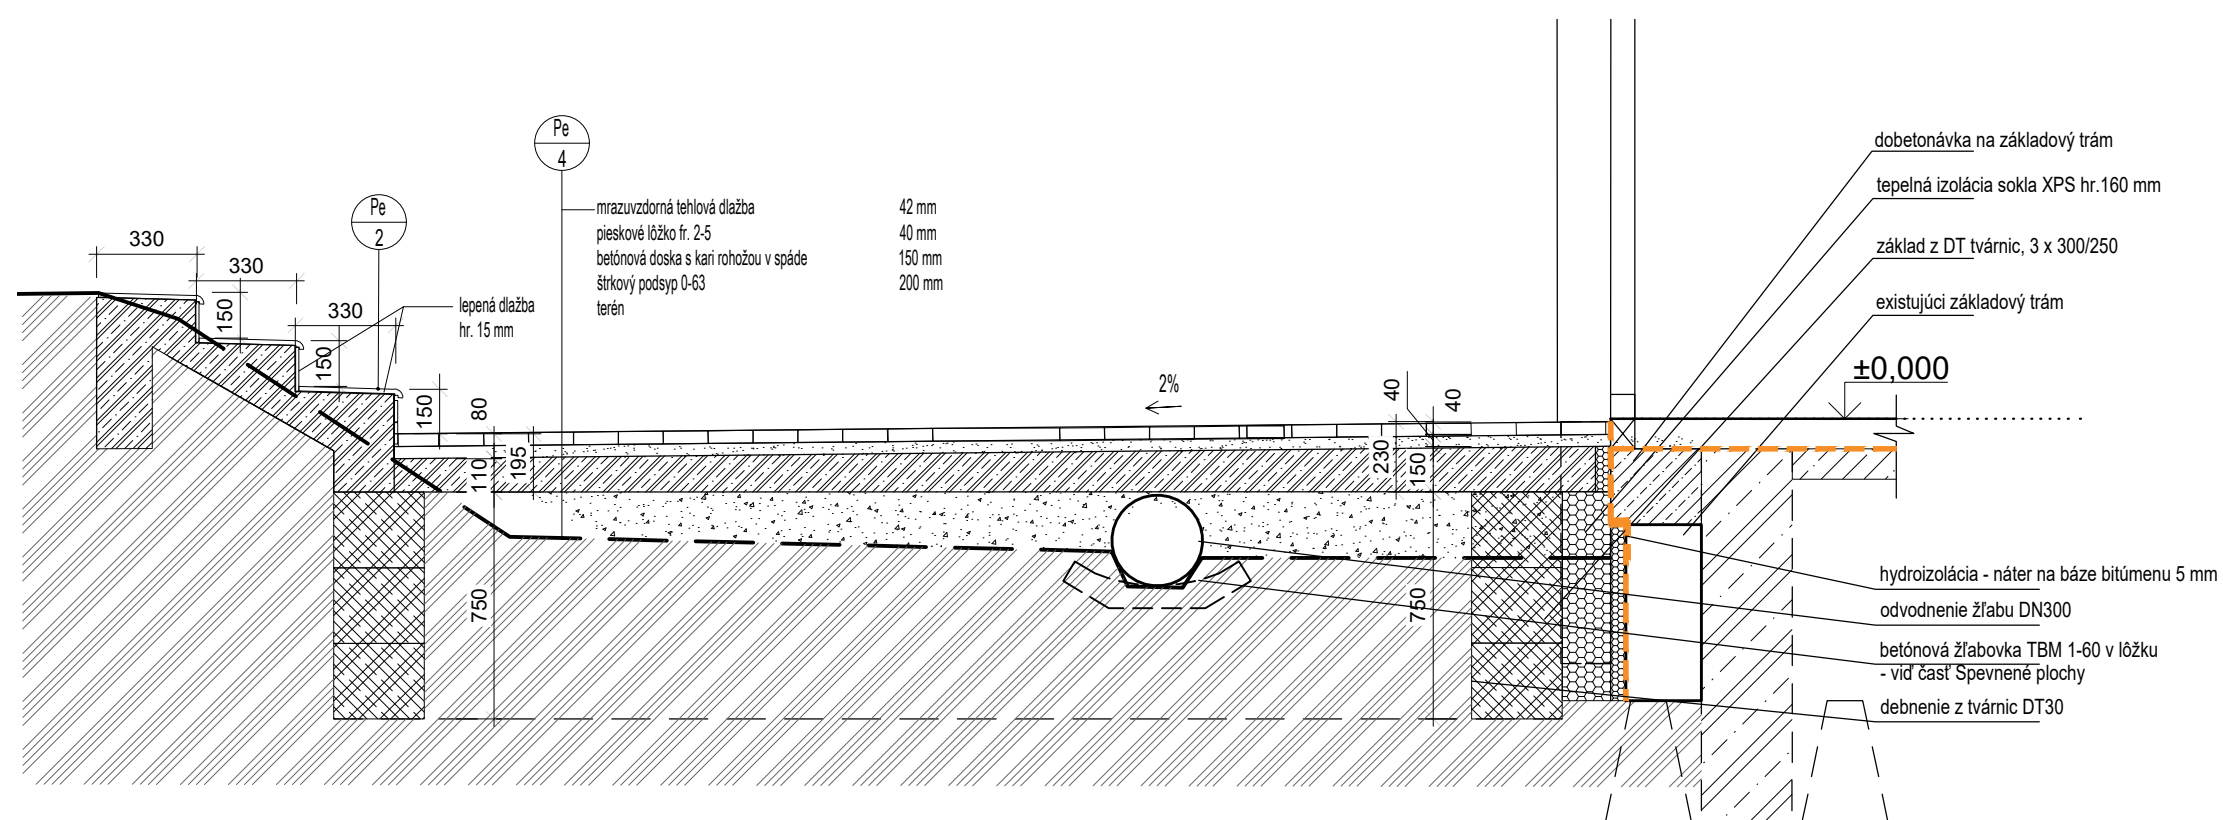


REZ 4-4
M 1:25

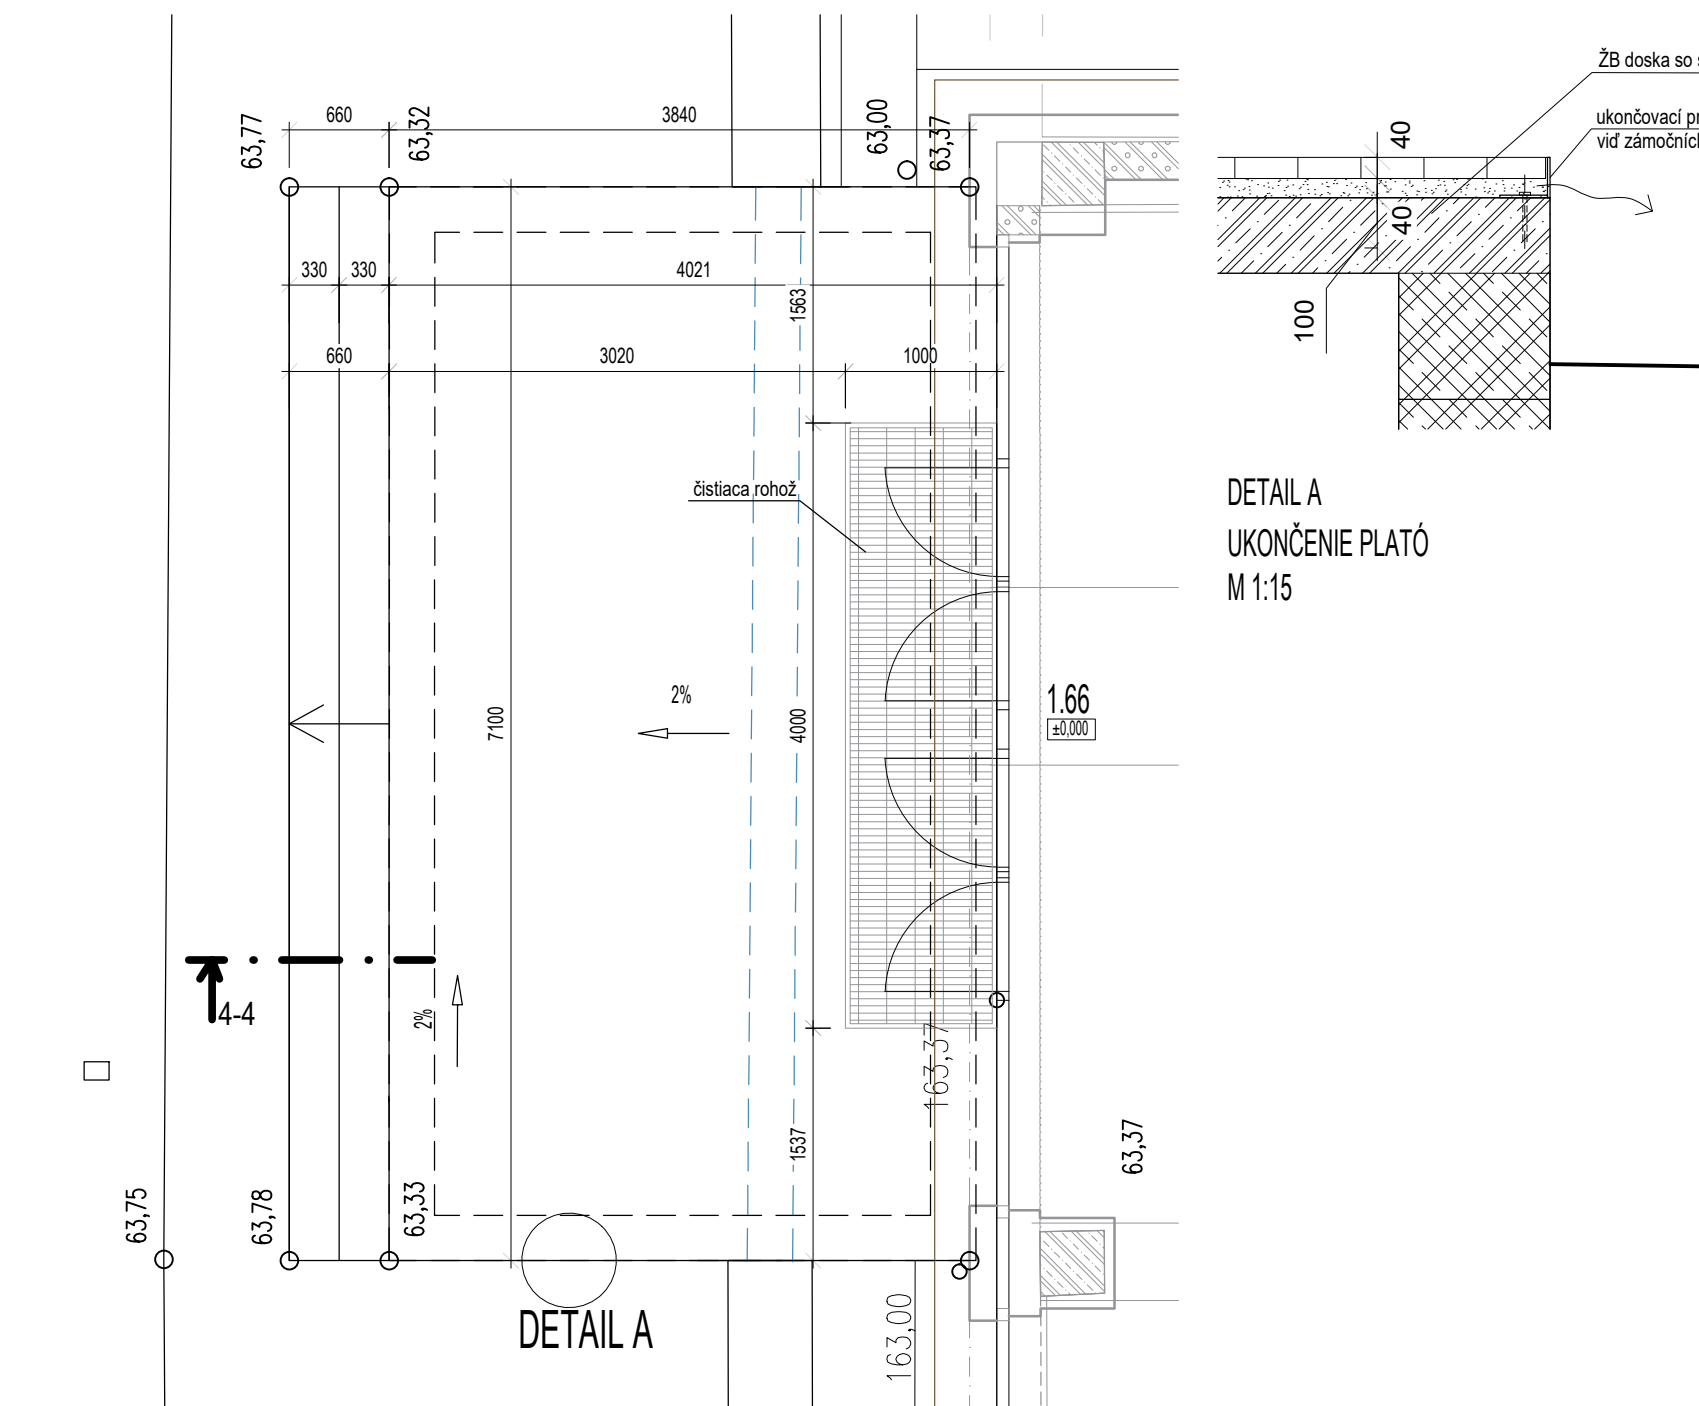


PÔDOF
M 1:50

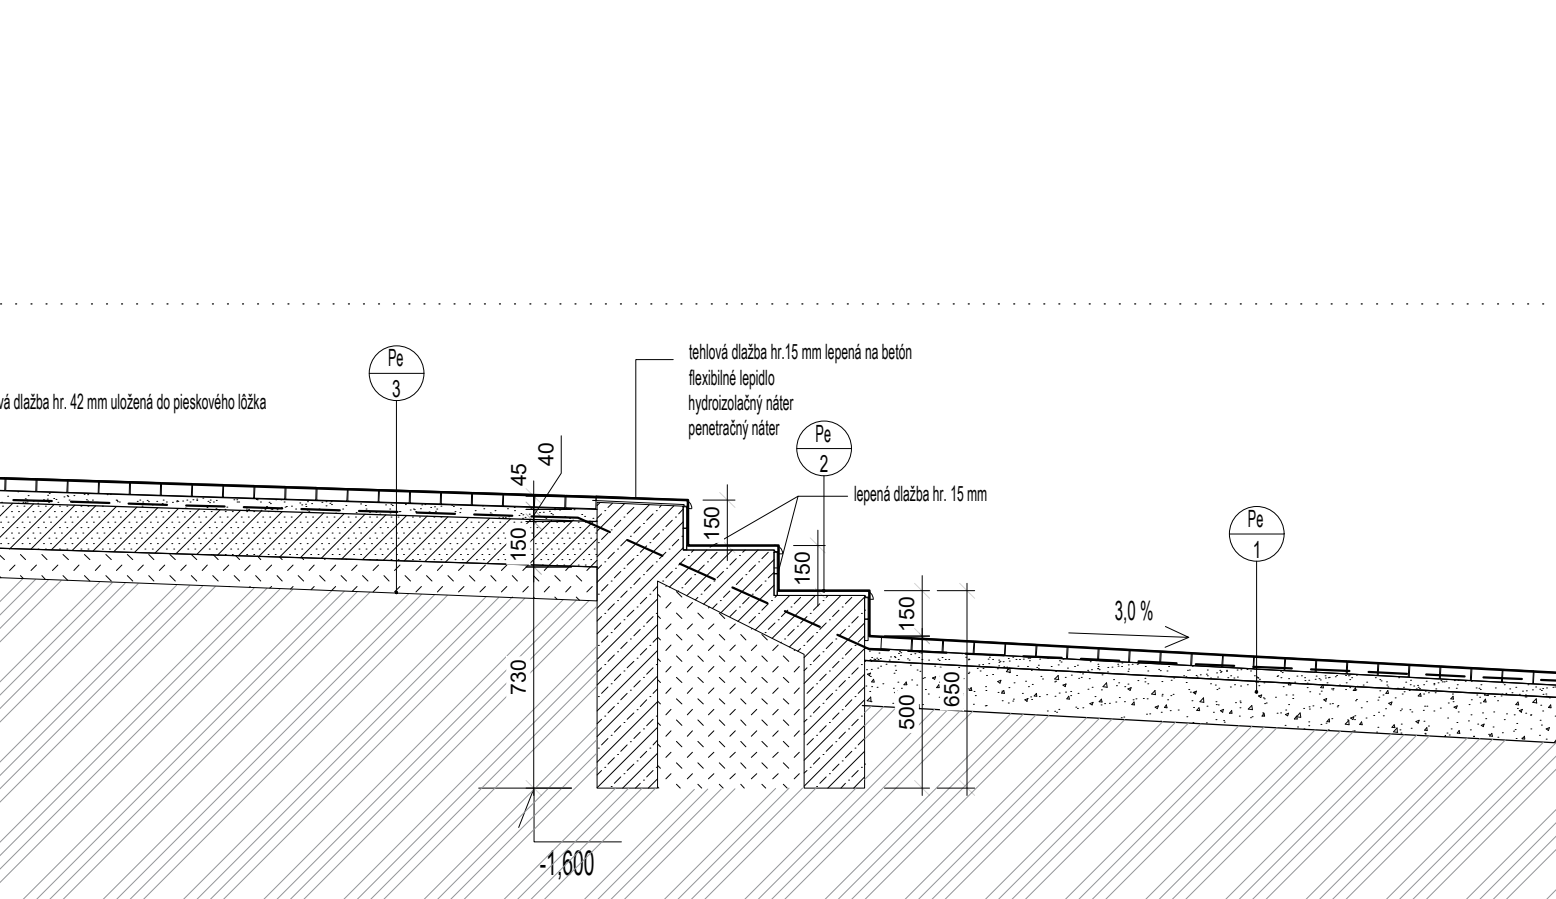


REZ 2-2
M 1:25

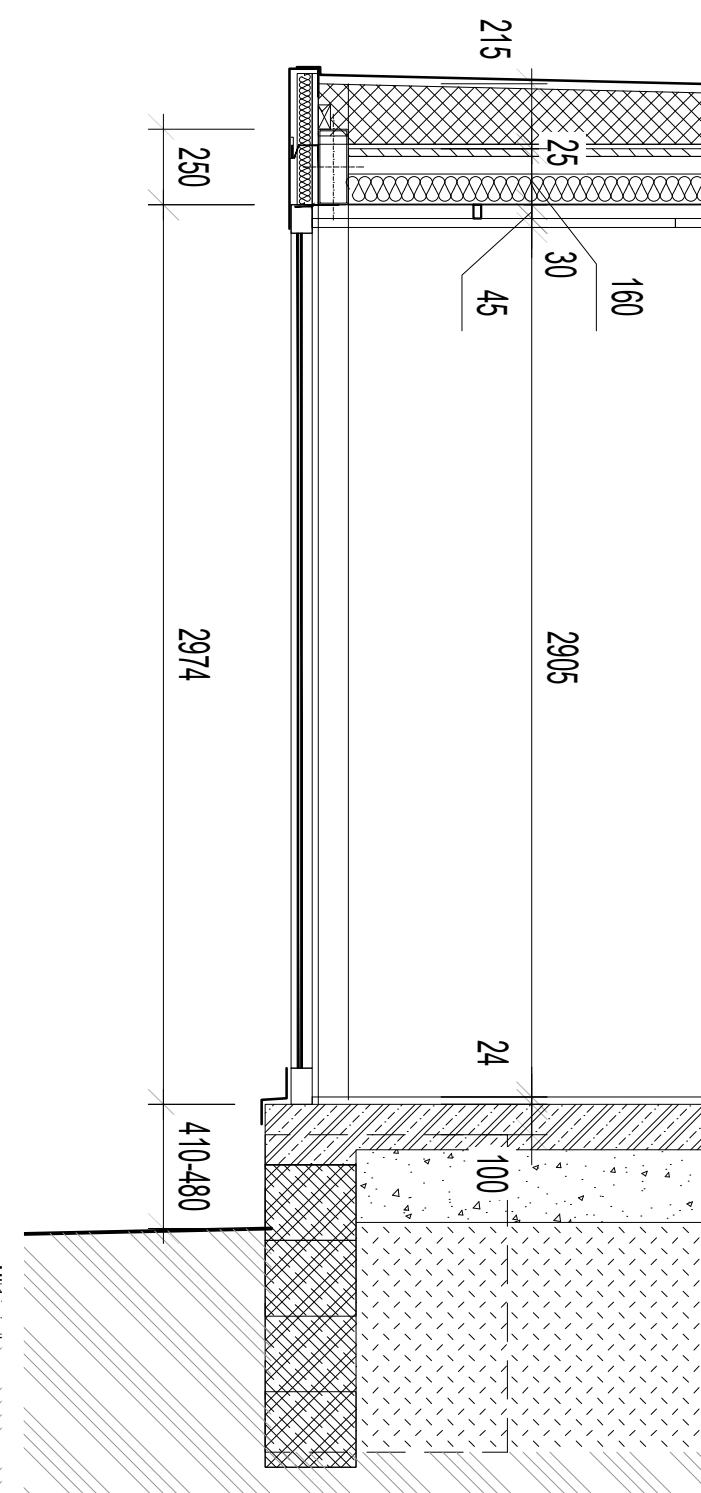

REZ 2-2
M 1:25

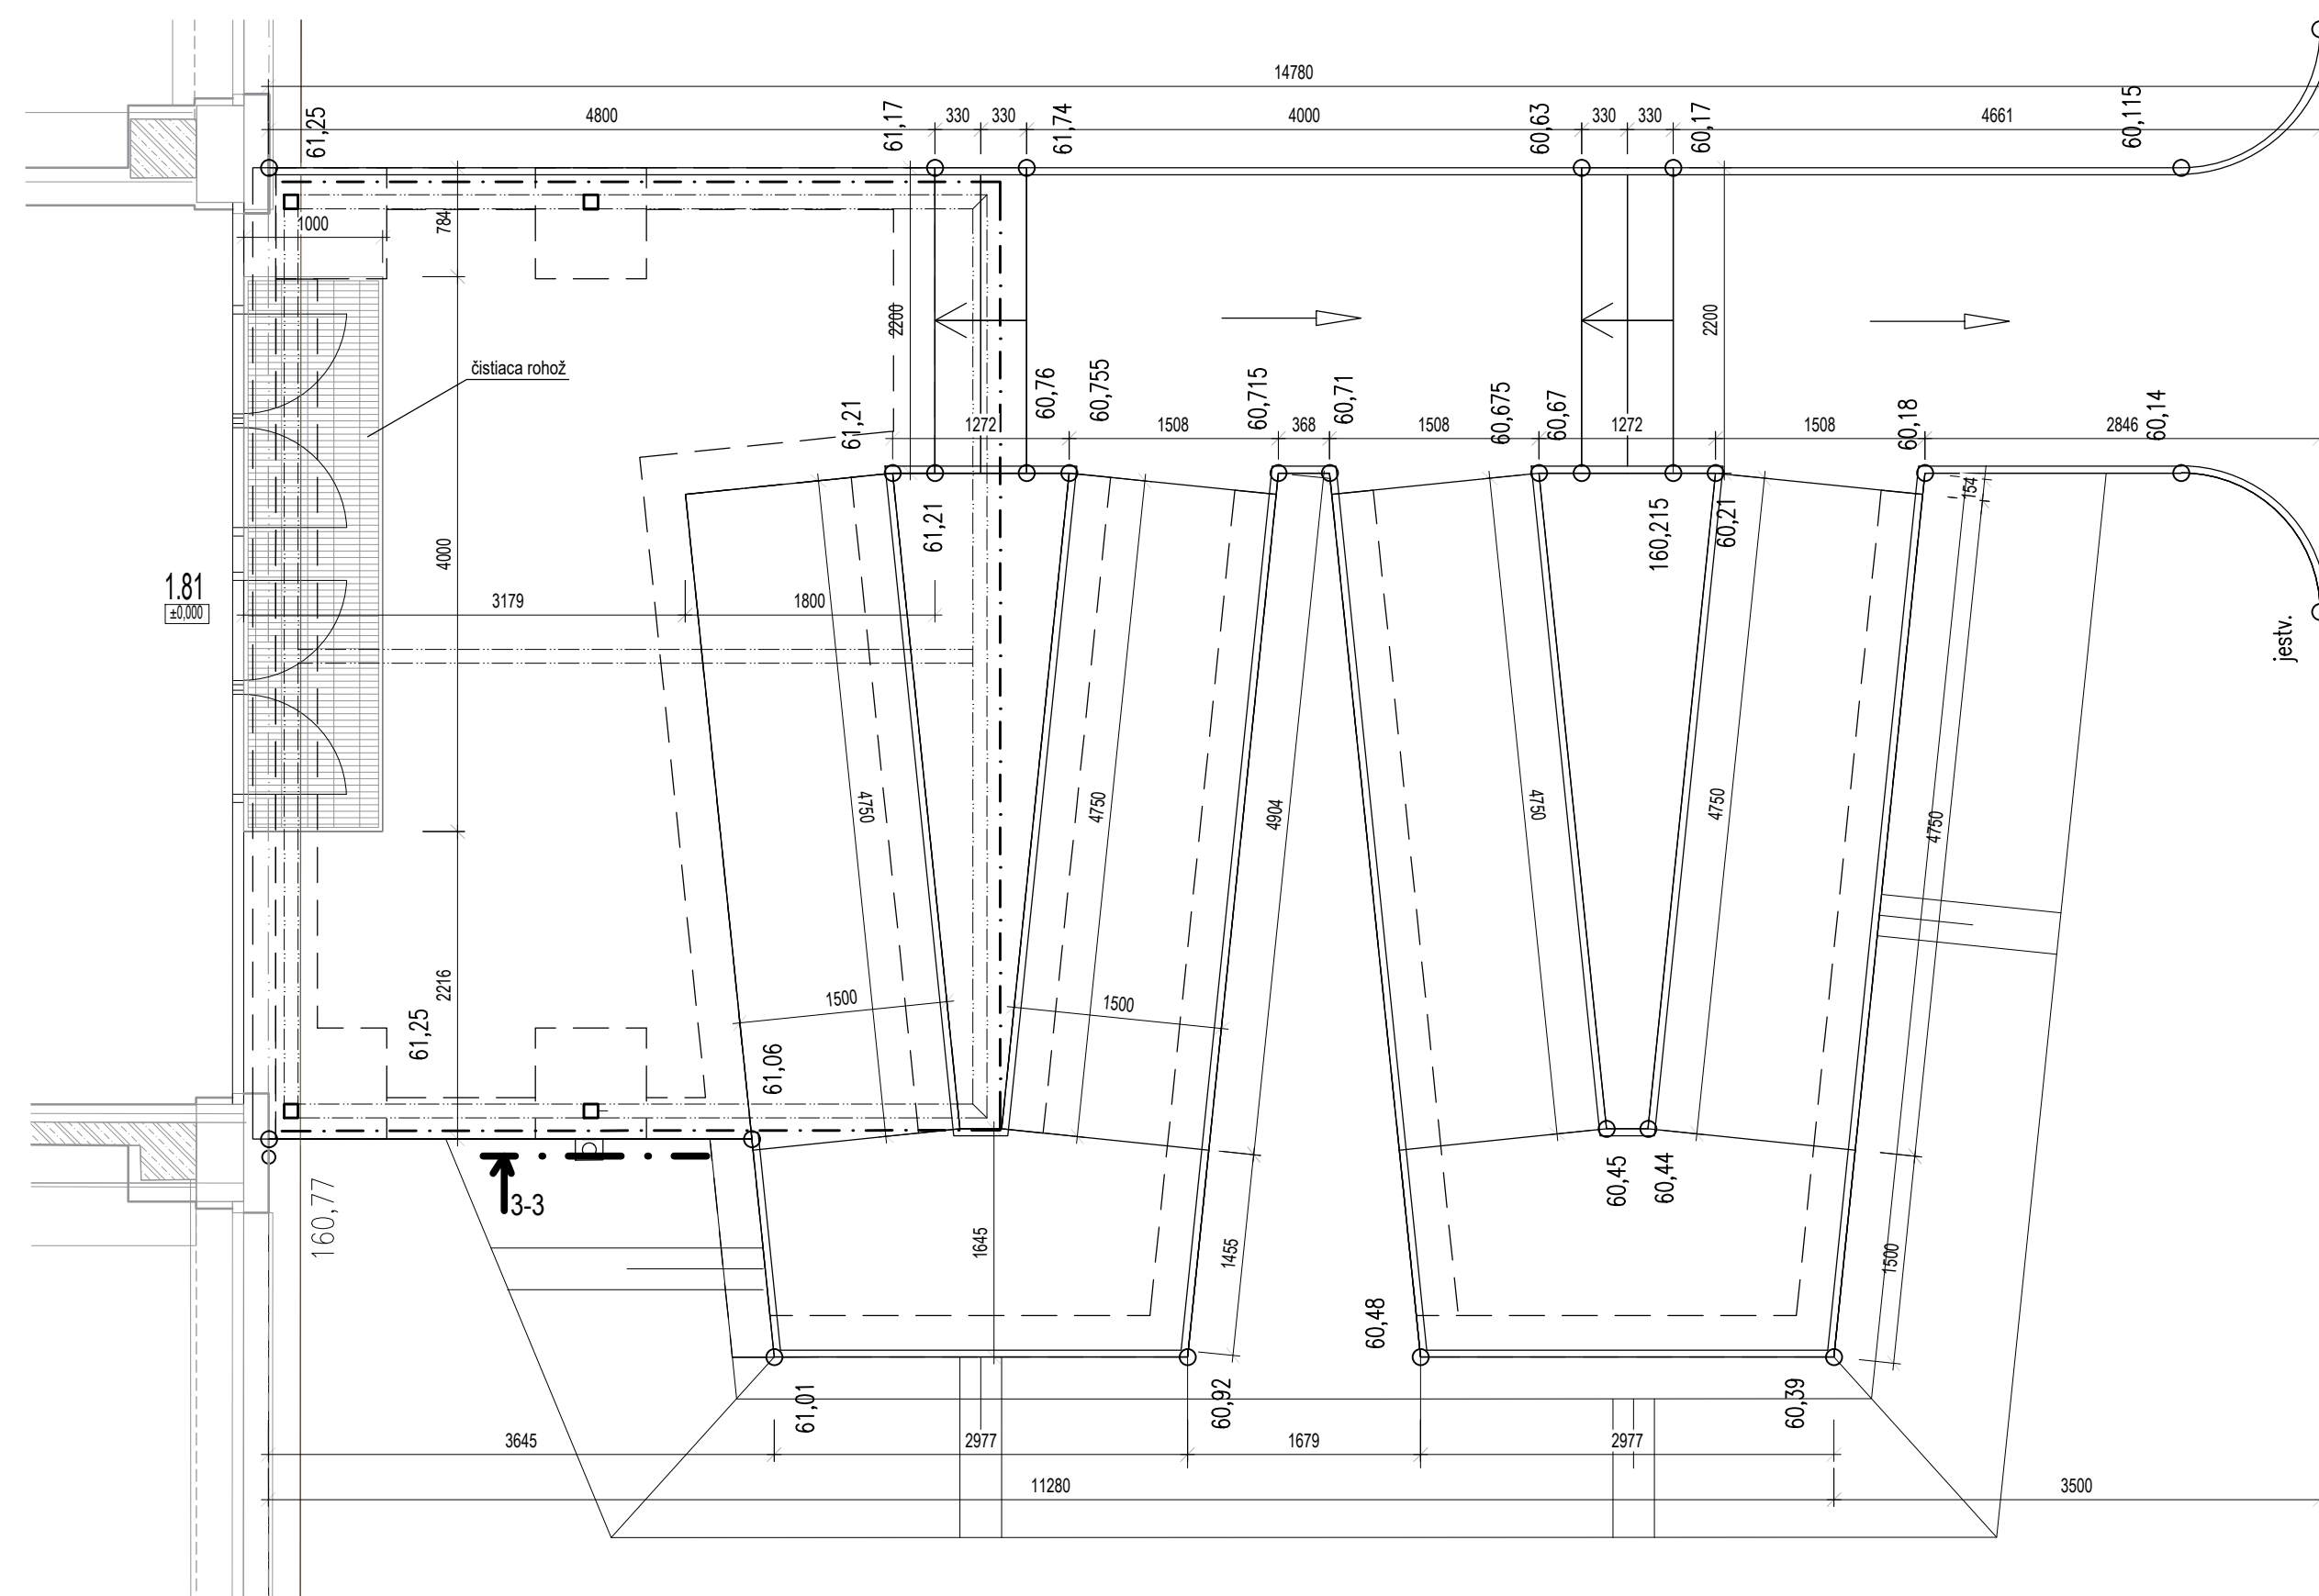

PÔDORYS - VSTUP SO ŠIKMÝM CHODNÍKOM
M 1:50

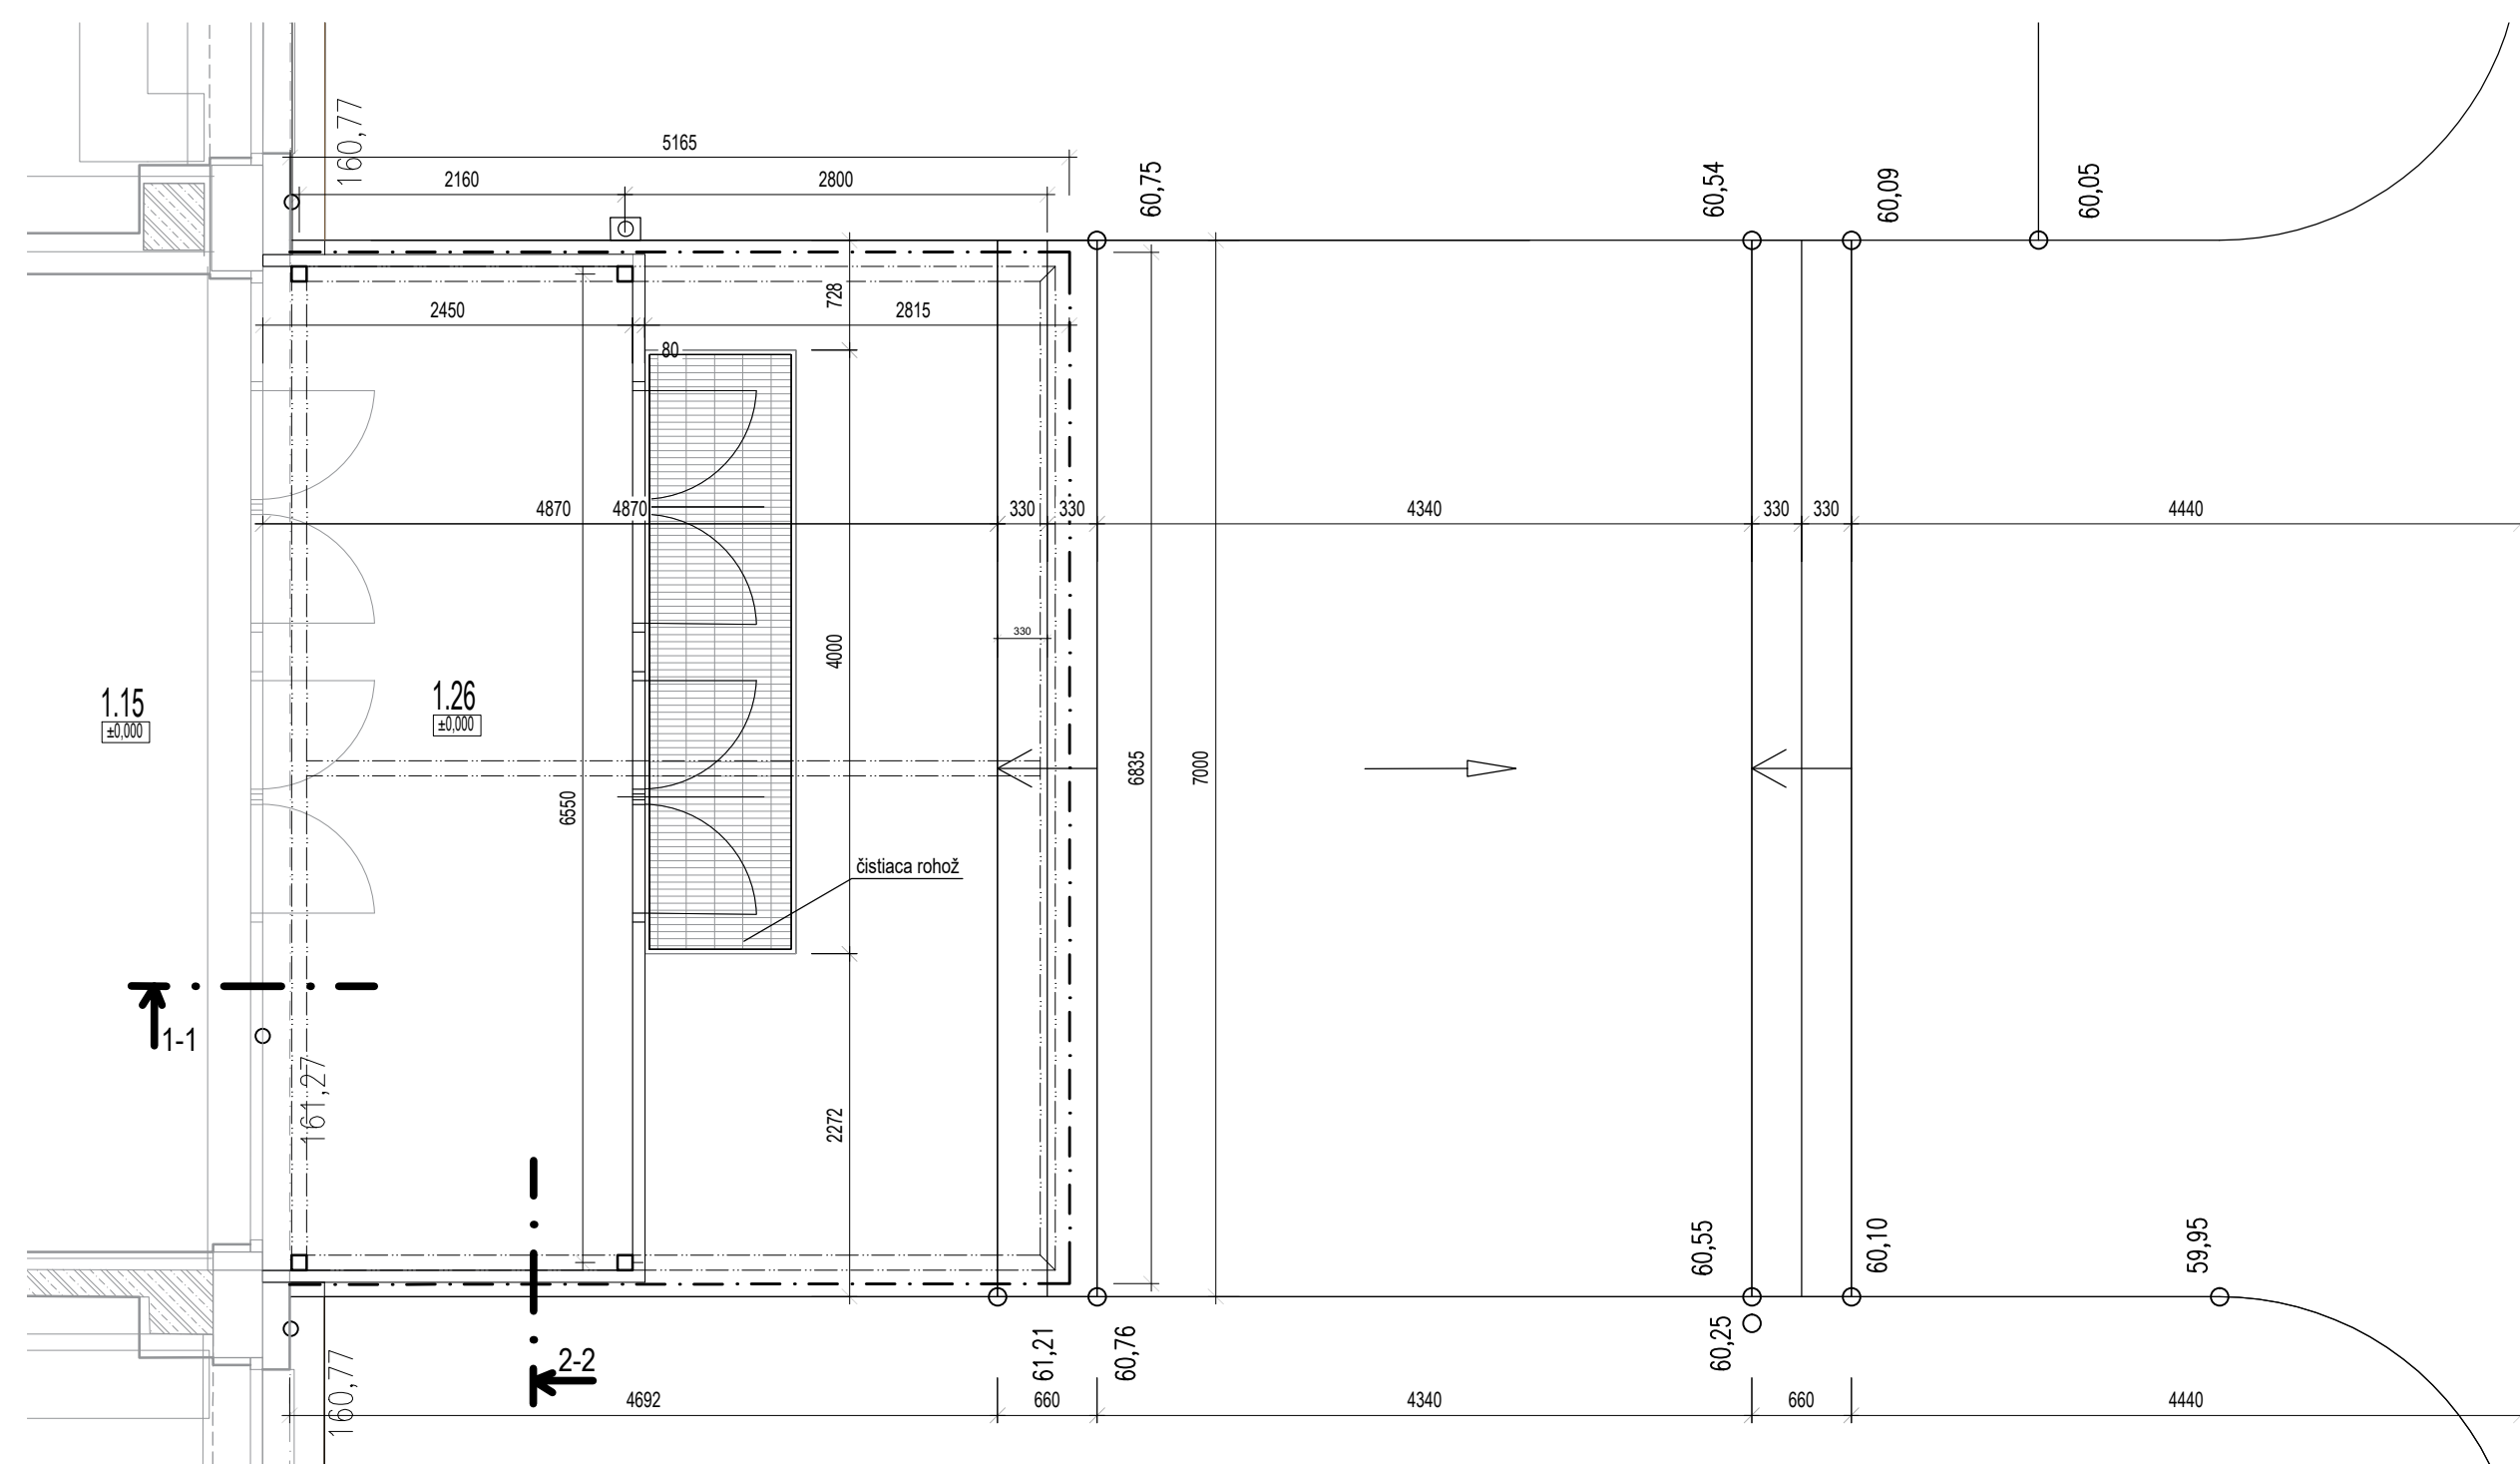

PÔDORYS - HLAVNÝ VSTUP
M 1:50

40.000 = +161,29 m.n.m. BPV		PARE		
Investor stavby	Mestská časť Bratislava - Rača, Kubačova 21, 831 06 Bratislava			
Názov projektu	REKONŠTRUKCIA ZŠ PLICKOVA			
Miesto stavby	Plickova 9, 831 06 Bratislava			
Zhotoviteľ projektu	Pantograph s.r.o., Kozmonautov 4, 977 01 Brezno, Office: Bottova 2, 811 09 Bratislava			
Hlavní architekt projektu	Ing. arch. Peter Kožuško			
Projektový tím	Ing. arch. Paulina Juráková, Ing. arch. Jana Mariničová, Ing. Michal Záborský, Ing. Lukáš Zachar, Ing. Zsolt Nagy, Ing. Matúš Kráľčík, Br. František Smatana			
Profesia/časť PD		E.1.1. ARCHITEKTONICKO-STAVEBNÉ RIŠENIE	Stupeň	RP
Stavebný objekt		SO 01 Základná škola, SO 02 - Telocvičňa	Dátum	06/2020
Zodpovedný projektant		Ing. arch. Peter Kožuško	Formát	1050x594
Vypracoval		Ing. arch. Paulina Juráková, Ing. arch. Jana Mariničová, Ing. Michal Záborský, Ing. Lukáš Zachar, Ing. Zsolt Nagy, Ing. Matúš Kráľčík, Br. František Smatana	Mierka	1 : 100
Názov výkresu		A02_RP_SOXX_E.1.1_V714		
PANTOGRAPH		Pantograph s.r.o., Kozmonautov 4, 977 01 Brezno, Office: Bottova 2, 811 09 Bratislava www.pantograph.sk tel.č.: +42190797837		

LEGENDA MATERIÁLOV

- | | |
|---|--|
|  | Železobeton / prenášá špecifikácia vid' projekt stlaťak/ |
|  | Protý betón / prenášá špecifikácia vid' projekt stlaťak/ |
|  | Debrniace tvrdnice |
|  | Tepléná izolácia fasádná minerálna vlna 60 - 180,260 mm |
|  | Tepléná izolácia na báze XPS |
|  | Nasypaná zemina |
|  | Podstýp 4-8 |
|  | Hydroizolácia v základoch na báze asfaltu |
|  | Pôvodná zemina |
|  | Štávkové lôžko, frakcia vid' skladby, resp. upresní realizátor |

POZNÁMKY:

- [illegible]