


POZDĹŽNY PROFIL M 1:1000/100

DRUH POVRCHU ÚZEMIA:
KATASTRÁLNE ÚZEMIE:
KRAJ:

KOMUNIKÁCIA – ASFALTOVÝ POVRCH
PODBIEL
ŽILINSKÝ

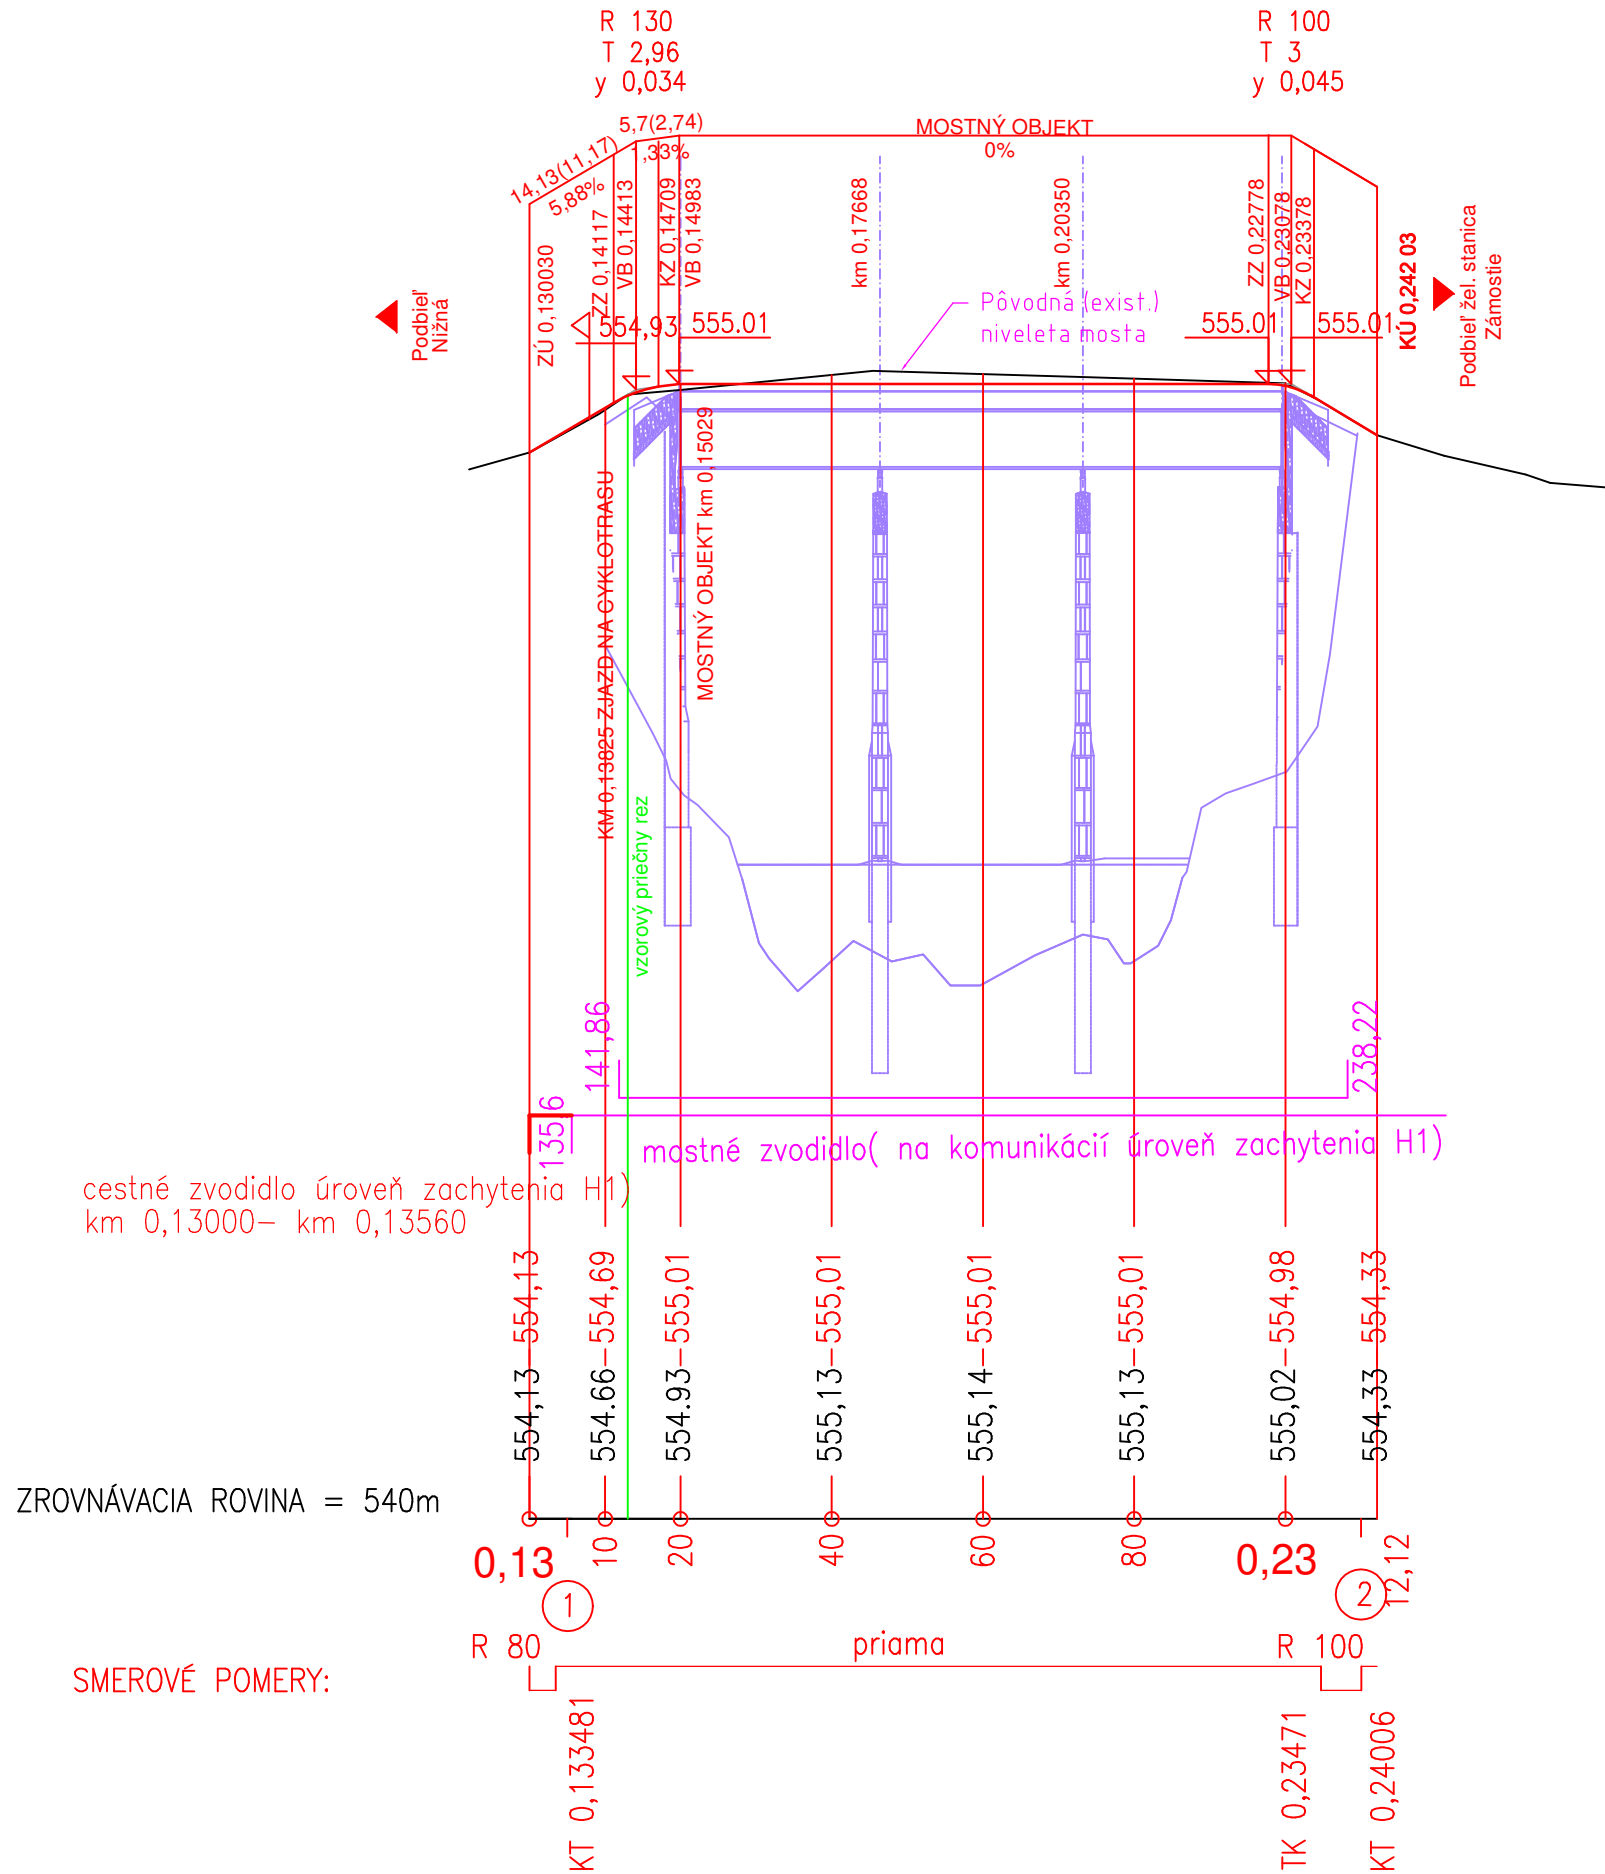

Okres: Tvrdošín
Obec: PODBIEL
Katastrálne územie: Podbieľ

- NA TENTO PROJEKT SA VZŤAHUJE AUTORSKÉ PRÁVO A MÔŽE SA KOPÍROVAŤ, POUŽÍVAŤ A ĎALEJ ROZŠIROVAŤ LEN SO SÚHLASOM AUTORA
- PROJEKTANT NENESIE ŽIADNU ZODPOVEDNOSŤ ZA ZMENY USKUTOČNENÉ BEZ JEHO PÍSOMNÉHO SÚHLASU
- ZHOTOVITEĽ JE POVINNÝ O ZISTENÝCH CHYBÁCH V DOKUMENTÁCII BEZODKLADNE INFORMOVAŤ PROJEKTANTA

ZMENA	DÁTUM	KRESLIL	DRUH ZMENY

Zodp. projektant		Ing. Sona Keráčiková	 ☎ 0949 / 441018 ✉ info@structing.eu	
Navrhol		Ing. Sona Keráčiková		
Vypracoval		Ing. Sona Keráčiková		
Kontroloval		Ing. Marián Sýkora, PhD.		
Investor	Správa ciest Žilinského samosprávneho kraja M. Rázusa 104, 010 01 Žilina		Miesto stavby	ok. ú Podbieľ, KN-C č. 68/1, 68/28, 68/59, 68/62, 68/63, 799/1, 870/5, 870/8, 875, 912, 913/1, 934, 939, 940/1, 1182, 1220
Stavba PRESTAVBA MOSTNÉHO OBJEKTU MO 2300-001 V OBCI PODBIEĽ			Okres	Tvrdošín
			Kraj	Žilinský
			Dátum	04/2020
			Formát	3x A4
			Stupeň	D S P , R P
			Č. zákazky	2019/34.02
Objekt 101-00 Úprava cesty č. 2300		Časť D	Mierka 1:1000	Súprava
Obsah Pozdĺžny profil			Č. výkresu 03	