


VZOROVÝ PRIEČNY REZ M 1:50 KM 0,14300 - výmena konštrukcie vozovky
KOM. III/2300

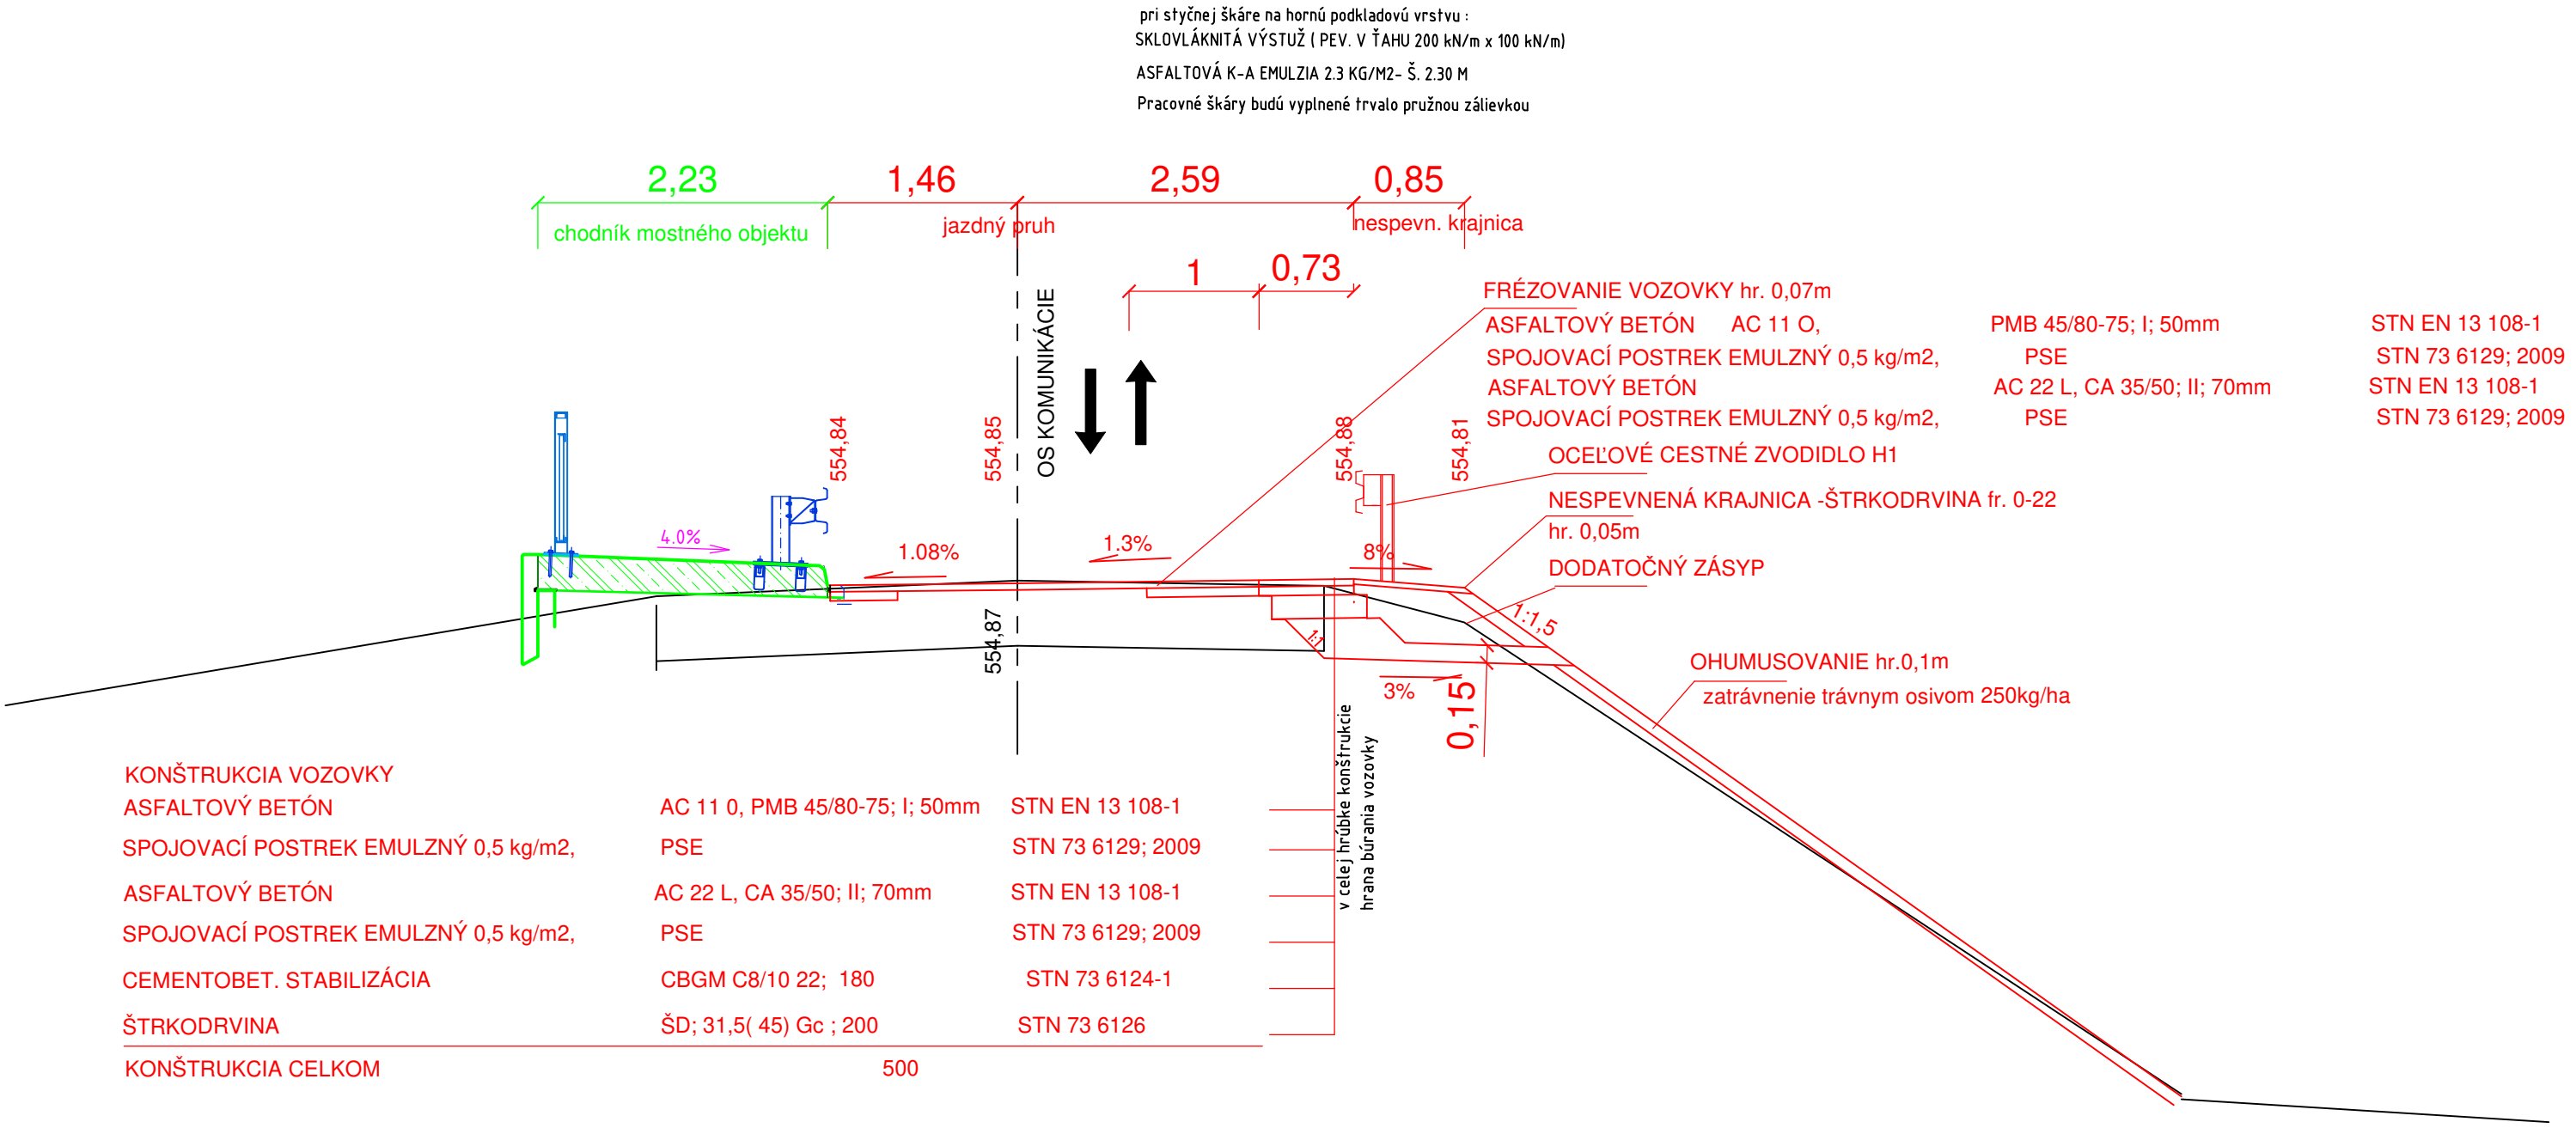

Okres: Tvrdošín
Obec: PODBIEL
Katastrálne územie: Podbiel

- NA TENTO PROJEKT SA VZŤAHUJE AUTORSKÉ PRÁVO A MÔŽE SA KOPÍROVAŤ, POUŽÍVAŤ A ĎALEJ ROZŠIROVAŤ LEN SO SÚHLASOM AUTORA
- PROJEKTANT NENESIE ŽIADNU ZODPOVEDNOSŤ ZA ZMENY USKUTOČNENÉ BEZ JEHO PÍSOMNÉHO SÚHLASU
- ZHOTOVITEĽ JE POVINNÝ O ZISTENÝCH CHYBÁCH V DOKUMENTÁCII BEZODKLADNE INFORMOVAŤ PROJEKTANTA

ZMENA	DÁTUM	KRESLIL	DRUH ZMENY

Zodp. projektant	Ing. Sona Keráčiková		 0949 / 441018 info@structing.eu		
Navrhol	Ing. Sona Keráčiková				
Vypracoval	Ing. Sona Keráčiková				
Kontroloval	Ing. Marián Sýkora, PhD.				
Investor	Správa ciest Žilinského samosprávneho kraja M. Rázusa 104, 010 01 Žilina		Miesto stavby	k. ú Podbiel, KN-Č 68/1, 68/28, 68/59, 68/62, 68/63, 799/1, 870/5, 870/8, 875, 912, 913/1, 934, 939, 940/1, 1182, 1220	
Stavba PRESTAVBA MOSTNÉHO OBJEKTU MO 2300-001 V OBCI PODBIEL			Okres	Tvrdošín	
			Kraj	Žilinský	
			Dátum	04/2020	
			Formát	3xA4	
			Stupeň	D S P , R P	
			Č. zákazky	2019/34.02	
Objekt	101-00 Úprava cesty č. 2300		Časť	D	
Obsah	Vzorový priečny rez		Mierka	1:50	
			Č. výkresu	04	