


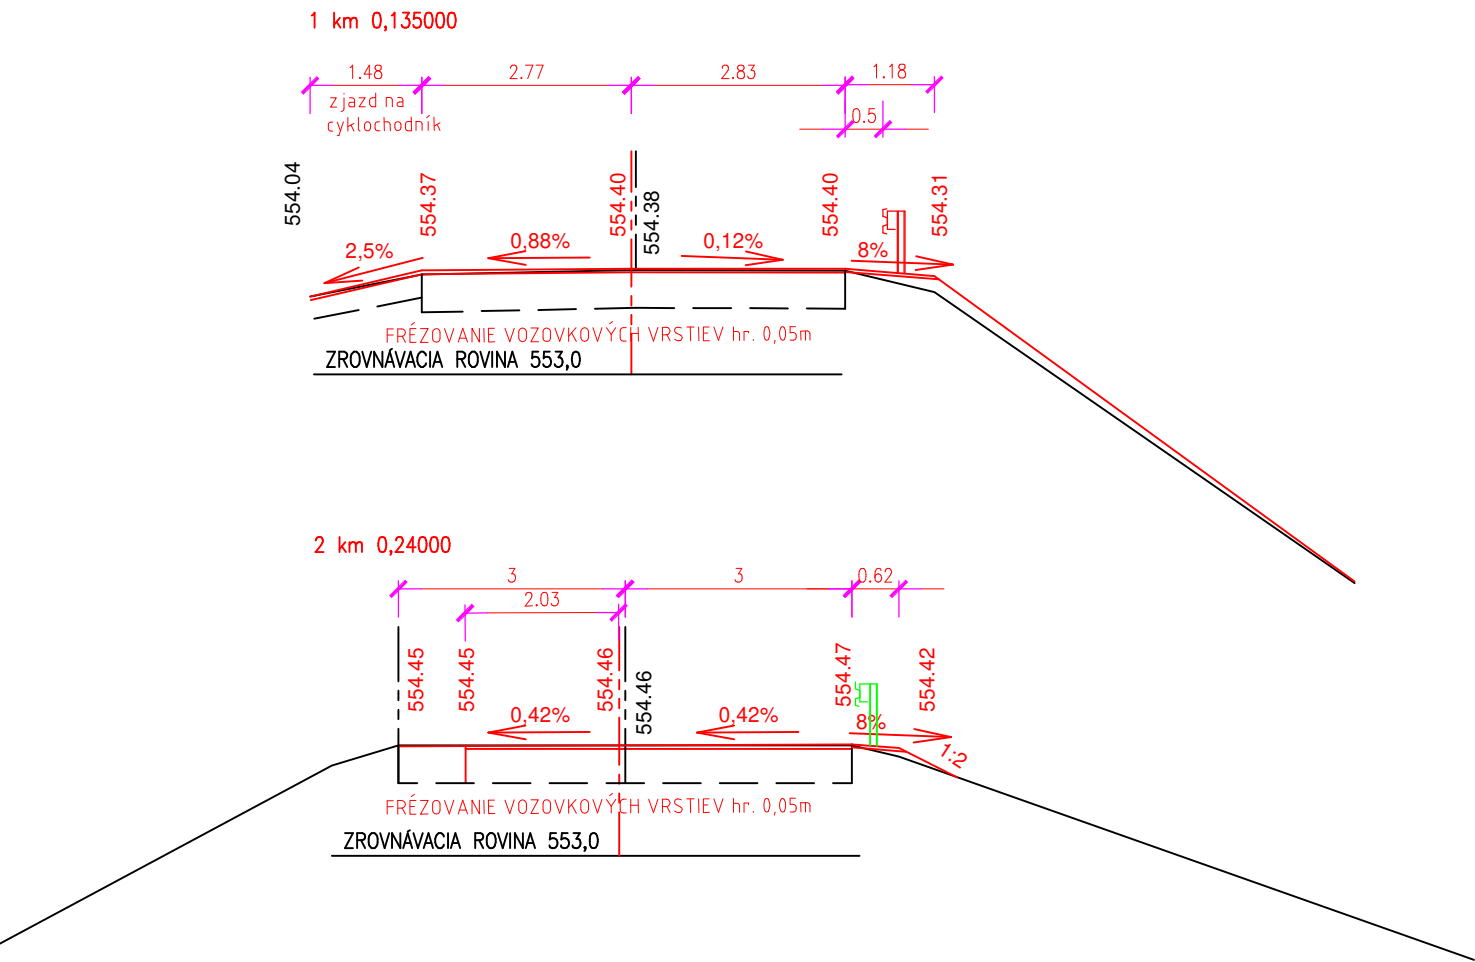

Okres: Tvrdošín
Obec: PODBIEL
Katastrálne územie: Podbiel

- NA TENTO PROJEKT SA VZŤAHUJE AUTORSKÉ PRÁVO A MÔŽE SA KOPÍROVAŤ, POUŽÍVAŤ A ĎALEJ ROZŠIROVAŤ LEN SO SÚHLASOM AUTORA
- PROJEKTANT NENESIE ŽIADNU ZODPOVEDNOSŤ ZA ZMENY USKUTOČNENÉ BEZ JEHO PÍSMENNÉHO SÚHLASU
- ZHOTOVITEĽ JE POVINNÝ O ZISTENÝCH CHYBÁCH V DOKUMENTÁCII BEZODKLADNE INFORMOVAŤ PROJEKTANTA

ZMENA	DÁTUM	KRESLIL	DRUH ZMENY

Zodp. projektant		Ing. Sona Keráčiková	 0949 / 441018 info@structing.eu	
Navrhol		Ing. Sona Keráčiková		
Vypracoval		Ing. Sona Keráčiková		
Kontroloval		Ing. Marián Sýkora, PhD.		
Investor	Správa ciest Žilinského samosprávneho kraja M. Rázusa 104, 010 01 Žilina		Miesto stavby	k. ú. Podbiel, KN-C č. 68/1, 68/28, 68/59, 68/62, 68/63, 799/1, 870/5, 870/8, 875, 912, 913/1, 934, 939, 940/1, 1182, 1220
Stavba PRESTAVBA MOSTNÉHO OBJEKTU MO 2300-001 V OBCI PODBIEL			Okres	Tvrdošín
			Kraj	Žilinský
			Dátum	04/2020
			Formát	2xA4
			Stupeň	D S P , R P
			Č. zákazky	2019/34.02
Objekt	101-00 Úprava cesty č. 2300	Časť D	Mierka 1:100	Súprava
Obsah	Priečne rezy		Č. výkresu 05	