

◀ ZÁMOSTIE




Technical drawing of a window frame assembly (Fig. 1) showing a cross-section of the frame and its connection to the wall. The drawing includes dimensions and labels for various components.

Labels and Components:

- Madlo
- Úchytka rámu
- 1x M12x40-4.6
- Výplň s rámem
- Podperka rámu
- Lepené kotvy
4xM20-dl. 205 mm-8.8
- Plastmalta hr. 10 mm
- RH 85
- Mostovka

Dimensions:

- Vertical dimensions (from top): 46, 120, 839, 1000, 96.
- Horizontal dimensions (from left): 120, 130, 250, 100, 1565, 2100.
- Horizontal dimension at the bottom: 4.0% (slope).
- Overall vertical dimension on the left: 1912.
- Overall vertical dimension on the right: 850.

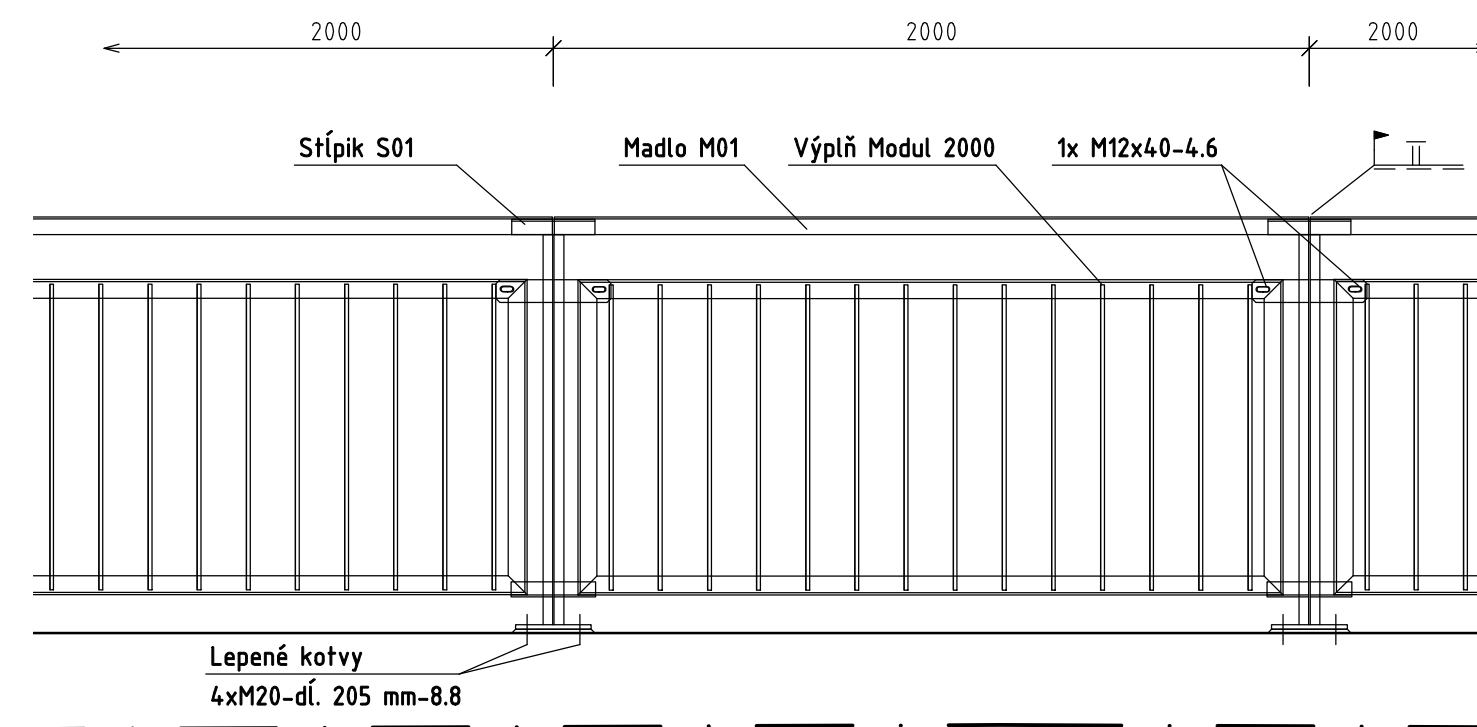

M 1:20

150 2000 2000 2000

Střípek S01

Madlo M01

Výplň Modul 2000

1x M12x40-4.6

Výplň Modul 2000

Madlo M03

Střípek S03L

Madlo M02

Výplň Modul 2000

Lepené kotvy
4xM20-ďl. 205 mm-8.8

- NA TENTO PROJEKT SA VŽIAJUJE AUTORSKÉ PRÁVO A MÔŽE SA KOPÍROVAŤ, POUŽÍVAŤ A ĎALEJ ROZŠIROVAŤ LEN SO SÚHLASOM AUTORA
- PROJEKTANT NENESIE ŽIADNU ZODPOVEDNOSŤ ZA ZMENY USKUTOČNENÉ BEZ JEHO PÍSMENNÉHO SÚHLASU
- ZHOTOVITEĽ JE POVINNÝ O ZISTENÝCH CHÝBÁCH V DOKUMENTÁCII BEZODKADNE INFORMOVAŤ PROJEKTANTA

ZMENA	DÁTUM	KRESLIL	DRUH ZMENY

Zodp. projektant	Ing. Renáta Sýkorová, PhD.	 0949 / 441018 info@structuring.eu K. u. Info: 041 77 5871 5870 041 77 5871 5870 7891 041 77 5871 5870 7891 041 77 5871 5870 7891
Navrhov	Ing. Marián Sýkora, PhD.	
Vypracoval	Ing. Marián Ševčík	
Kontroloval	Ing. Marián Šýkora, PhD.	
Investor	Správa ciest Žilinského samosprávneho kraja M. Rázusa 104, 010 01 Žilina	Miesto stavby Okres Tvrdošín Kraj Žilinský Dátum 04./2020 Formát 10xA4 Stupeň D S P , R P Č. zákazky 2019/34.02
Stavba PRESTAVBA MOSTNÉHO OBJEKTU MO 2300-001 V OBCI PODBIEL		Časť D Mierka 1:100, 20 Súprava
Objekt	201-00 Most ev. č. 2300-001	Č. výkresu 10. 4. 1
Obsah	Zábradlie na moste- schéma	