




STĽPIK S01 (45ks) M 1:10  
(POHĽAD OD ZVODIDLA)

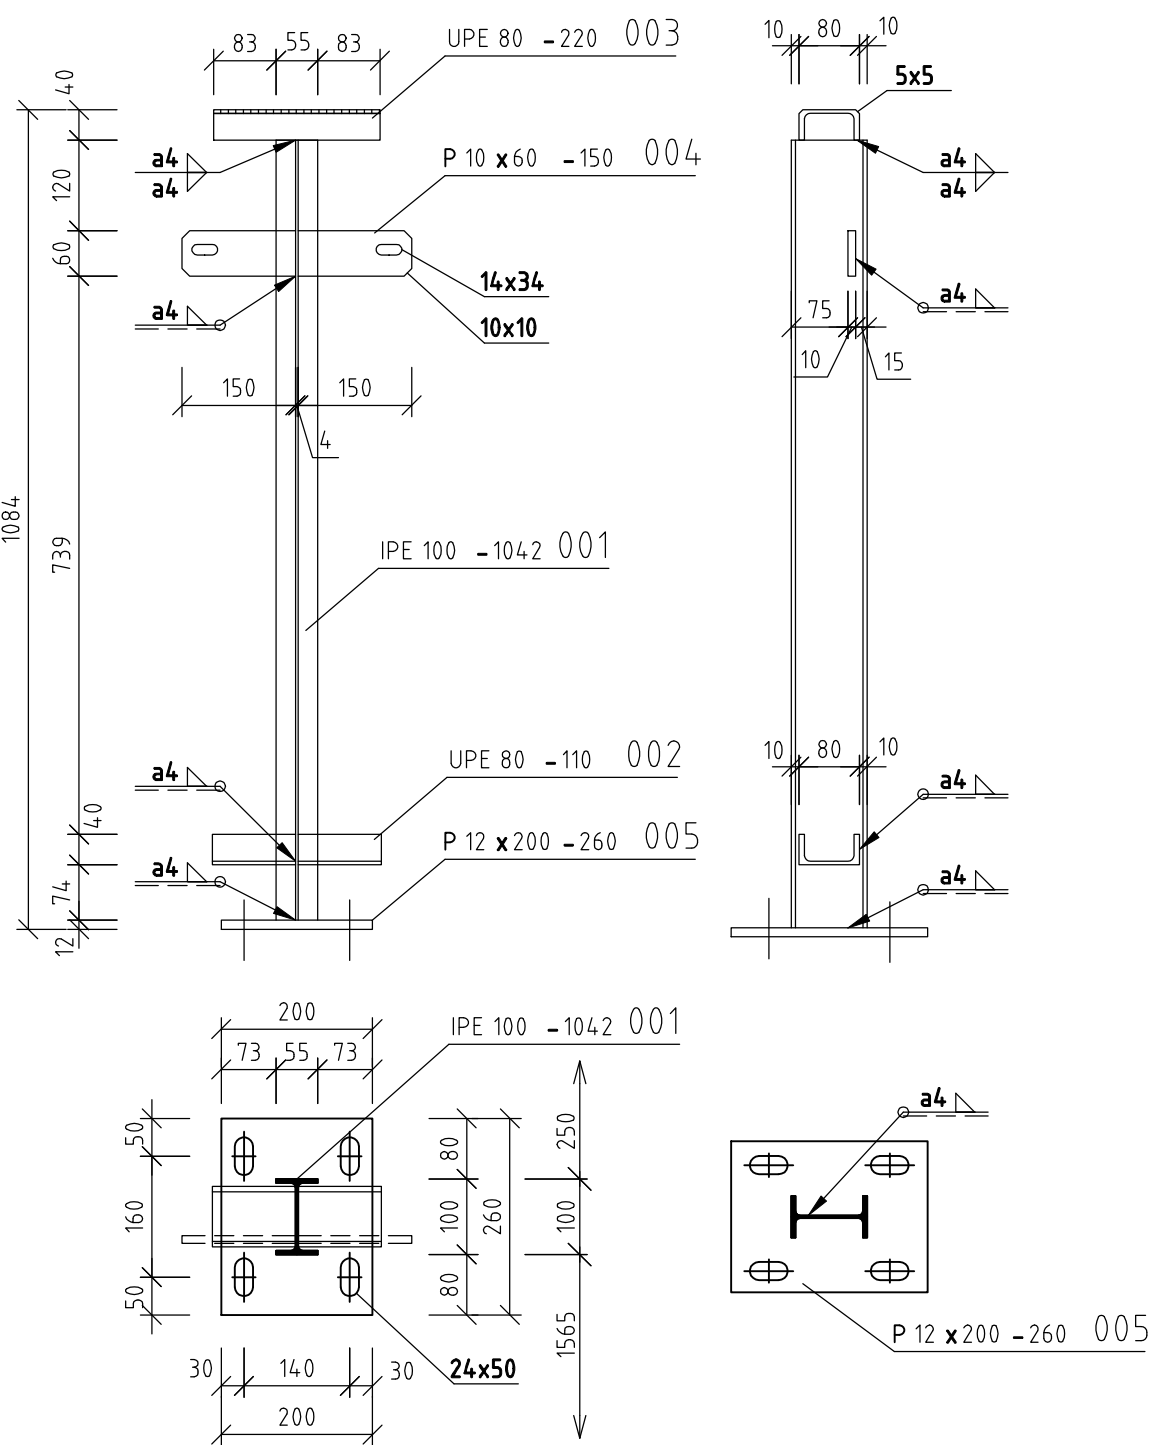


STĽPIK S03L (2ks) M 1:10  
(POHĽAD OD ZVODIDLA)

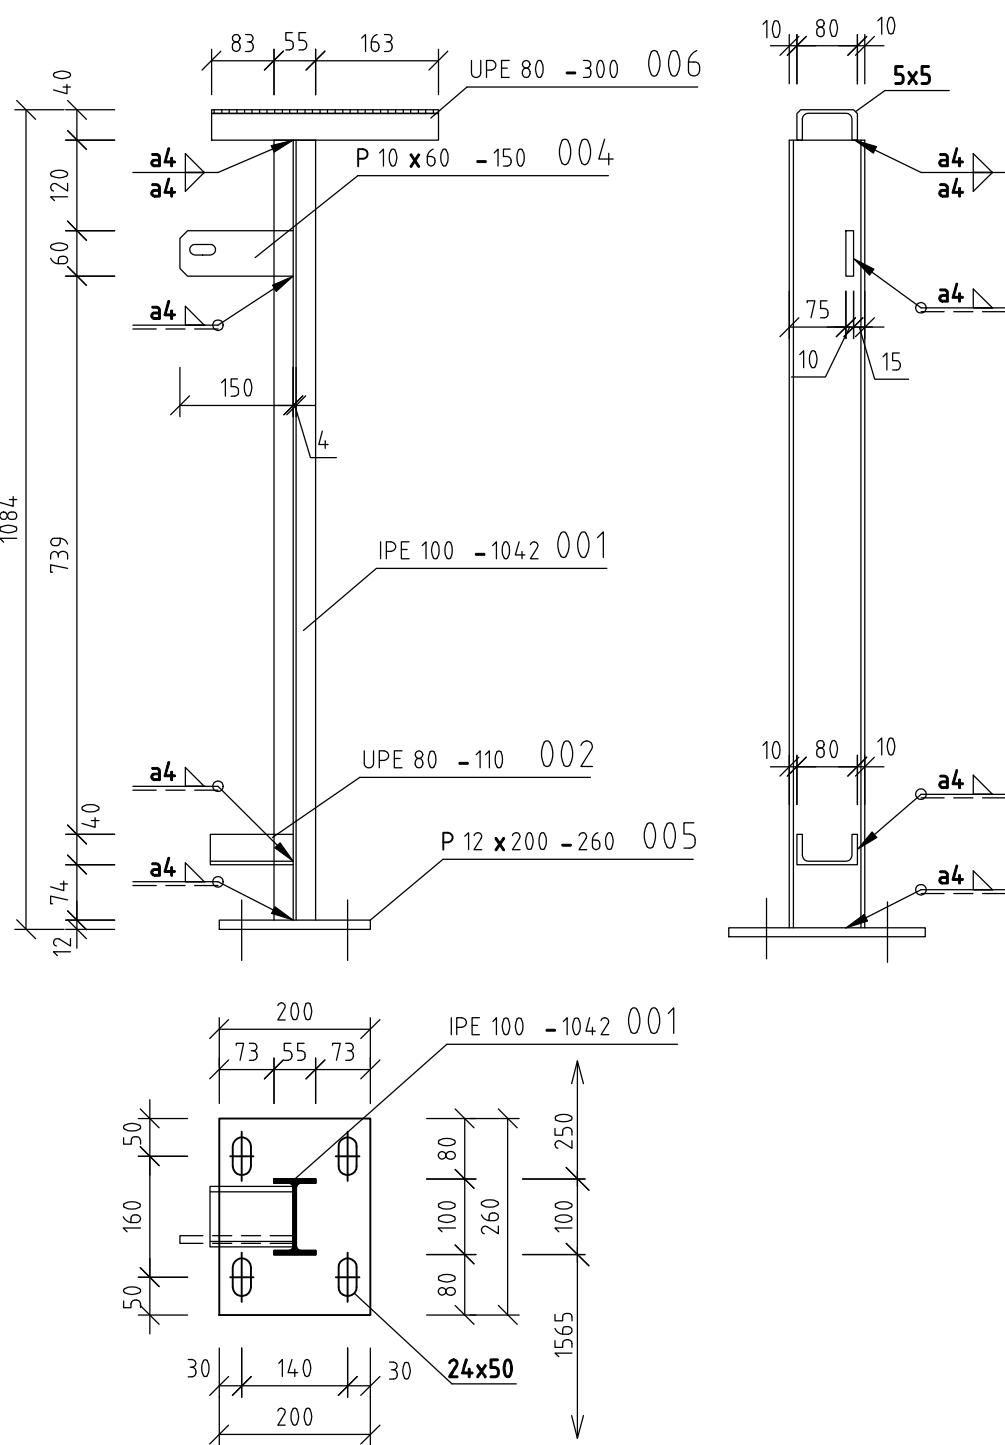


STĽPIK S03R (2ks) M 1:10  
(POHĽAD OD ZVODIDLA)

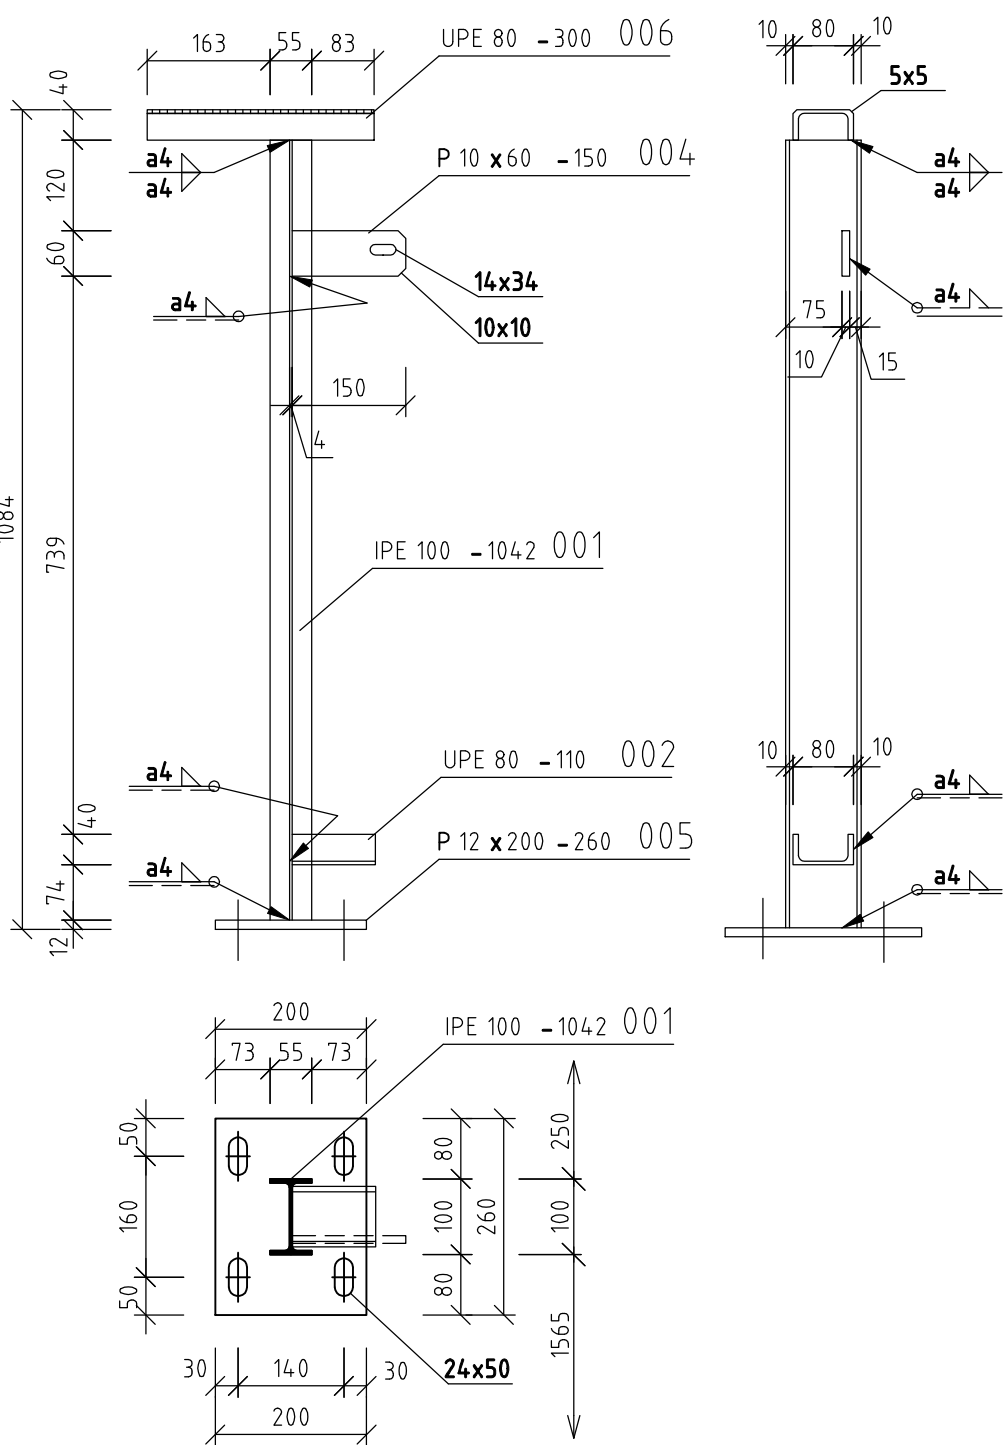


MADLO M01 (40ks) M 1:10

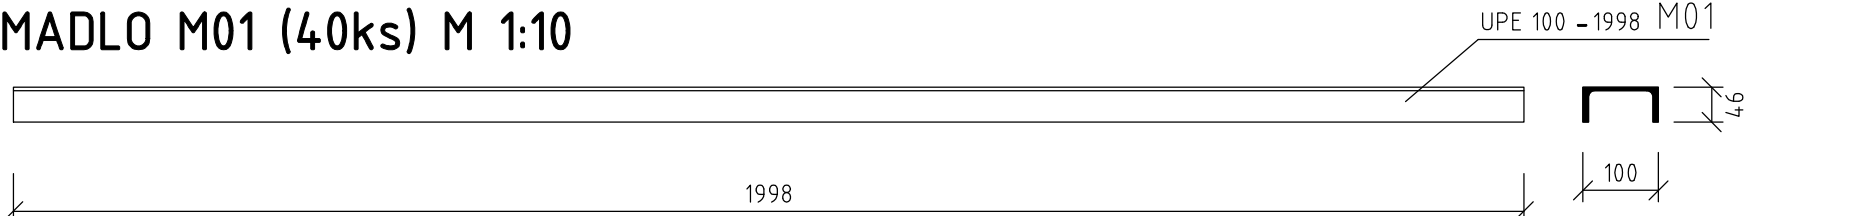


MADLO M02 (2ks) M 1:10

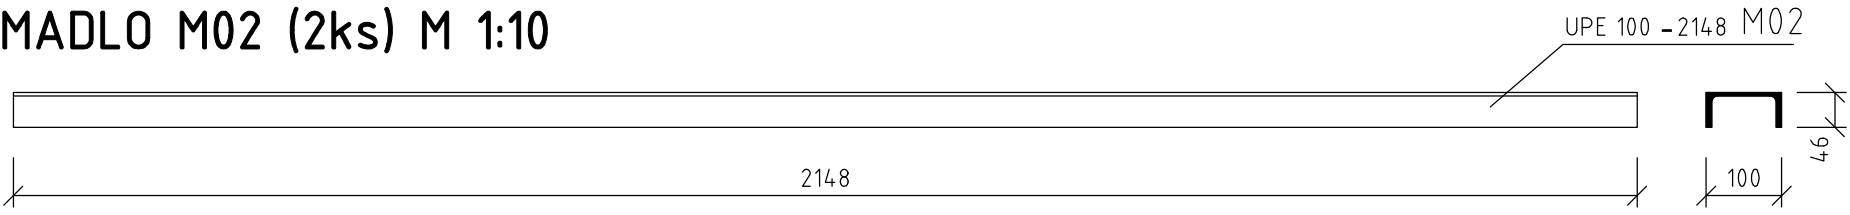

MADLO M03 (2ks) M 1:10

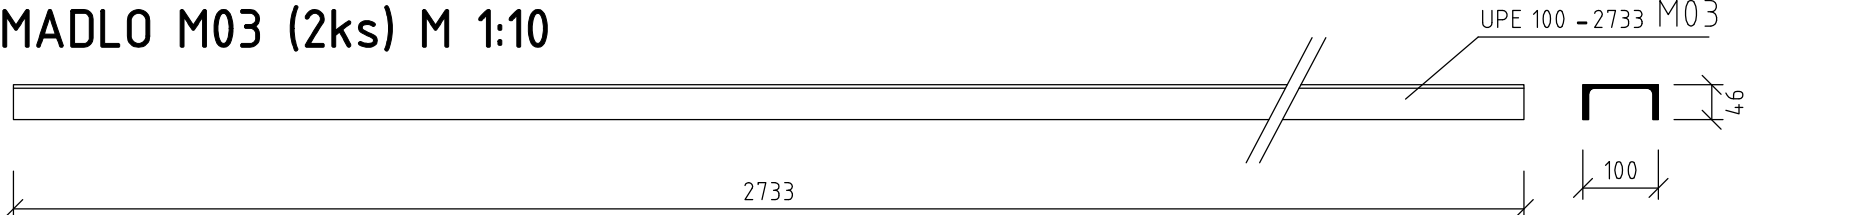

MADLO M04 (2ks) M 1:10

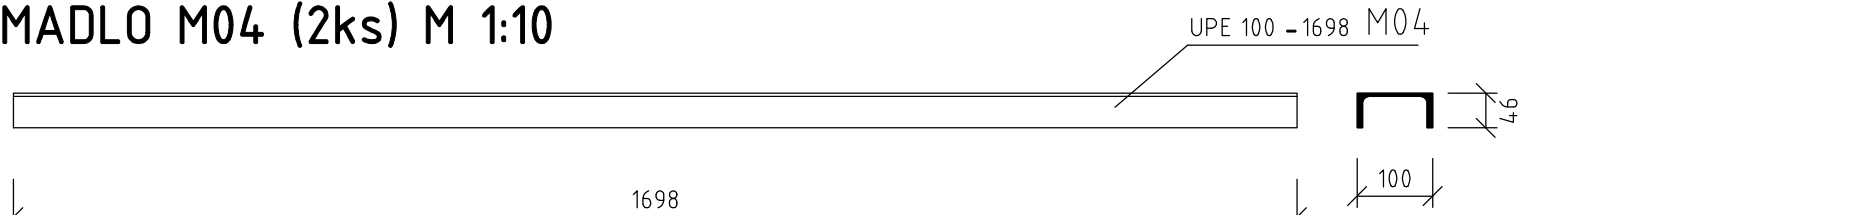


CELKOVÝ VÝKAZ MATERIÁLU OCEĽOVÉHO ZÁBRADLIA

| Poč. | POPIS         | PRIEREZ     | DĹŽKA* | HMOTNOSŤ 1 ks* | POČET KUSOV | MATERIÁL | CELKOVÁ DĹŽKA | CELKOVÁ HMOTNOSŤ |
|------|---------------|-------------|--------|----------------|-------------|----------|---------------|------------------|
|      |               | mm          | mm     | kg             |             |          | m             | kg               |
| 001  | STĽPIK        | IPE 100     | 1042   | 8,44           | 49          | S235 JO  | 51,058        | 413,57           |
| 002  | PODPERKA RÁMU | UPE 80      | 110    | 0,77           | 94          | S235 JO  | 10,340        | 72,17            |
| 003  | ÚCHYTKA MADLA | UPE 80      | 220    | 1,54           | 45          | S235 JO  | 9,900         | 69,10            |
| 004  | ÚCHYTKA RÁMU  | P10 x 60    | 150    | 0,71           | 94          | S235 JO  | 14,100        | 66,41            |
| 005  | KOTEVNÁ DOSKA | P12 x 200   | 260    | 4,90           | 49          | S235 JO  | 12,740        | 240,02           |
| 006  | ÚCHYTKA MADLA | UPE 80      | 300    | 2,09           | 4           | S235 JO  | 1,200         | 8,38             |
| 007  | RÁM           | L 50x 50x 6 | 1865   | 8,34           | 88          | S235 JO  | 164,120       | 733,62           |
| 008  | RÁM           | L 50x 50x 6 | 834    | 3,73           | 96          | S235 JO  | 80,064        | 357,89           |
| 009  | ZVISLÁ VÝPLŇ  | P10 x 30    | 808    | 1,90           | 646         | S235 JO  | 521,968       | 1229,23          |
| 010  | RÁM           | L 50x 50x 6 | 1570   | 7,02           | 4           | S235 JO  | 6,280         | 28,07            |
| 012  | RÁM           | L 50x 50x 6 | 652    | 2,91           | 4           | S235 JO  | 2,608         | 11,66            |
| M01  | MADLO         | UPE 100     | 1998   | 17,02          | 40          | S235 JO  | 79,920        | 680,92           |
| M02  | MADLO         | UPE 100     | 2148   | 18,30          | 2           | S235 JO  | 4,296         | 36,60            |
| M03  | MADLO         | UPE 100     | 2733   | 23,29          | 2           | S235 JO  | 5,466         | 46,57            |
| M04  | MADLO         | UPE 100     | 1698   | 14,47          | 2           | S235 JO  | 3,396         | 28,93            |
| Σ kg |               |             |        |                |             |          |               | 4023,14          |


|                                                             |     |     |  |         |
|-------------------------------------------------------------|-----|-----|--|---------|
| Zvary - odhad 2 % z hmotnosti                               |     |     |  | 80,46   |
| Skrutky M12x40-4.6 (vrátane podložky φ24 hr. 2 mm a matice) | 94  | 4.6 |  | 8,35    |
| Lepené kotvy M20                                            | 196 | 8.8 |  | 110,78  |
| Σ kg TOTAL                                                  |     |     |  | 4222,74 |

\* Dĺžky prvkov a ich hmotnosti sú uvedené pred úpravou (otvory, odrezy.....)


RÁM A VÝPLŇ - MODUL 2000 (44ks) M 1:10

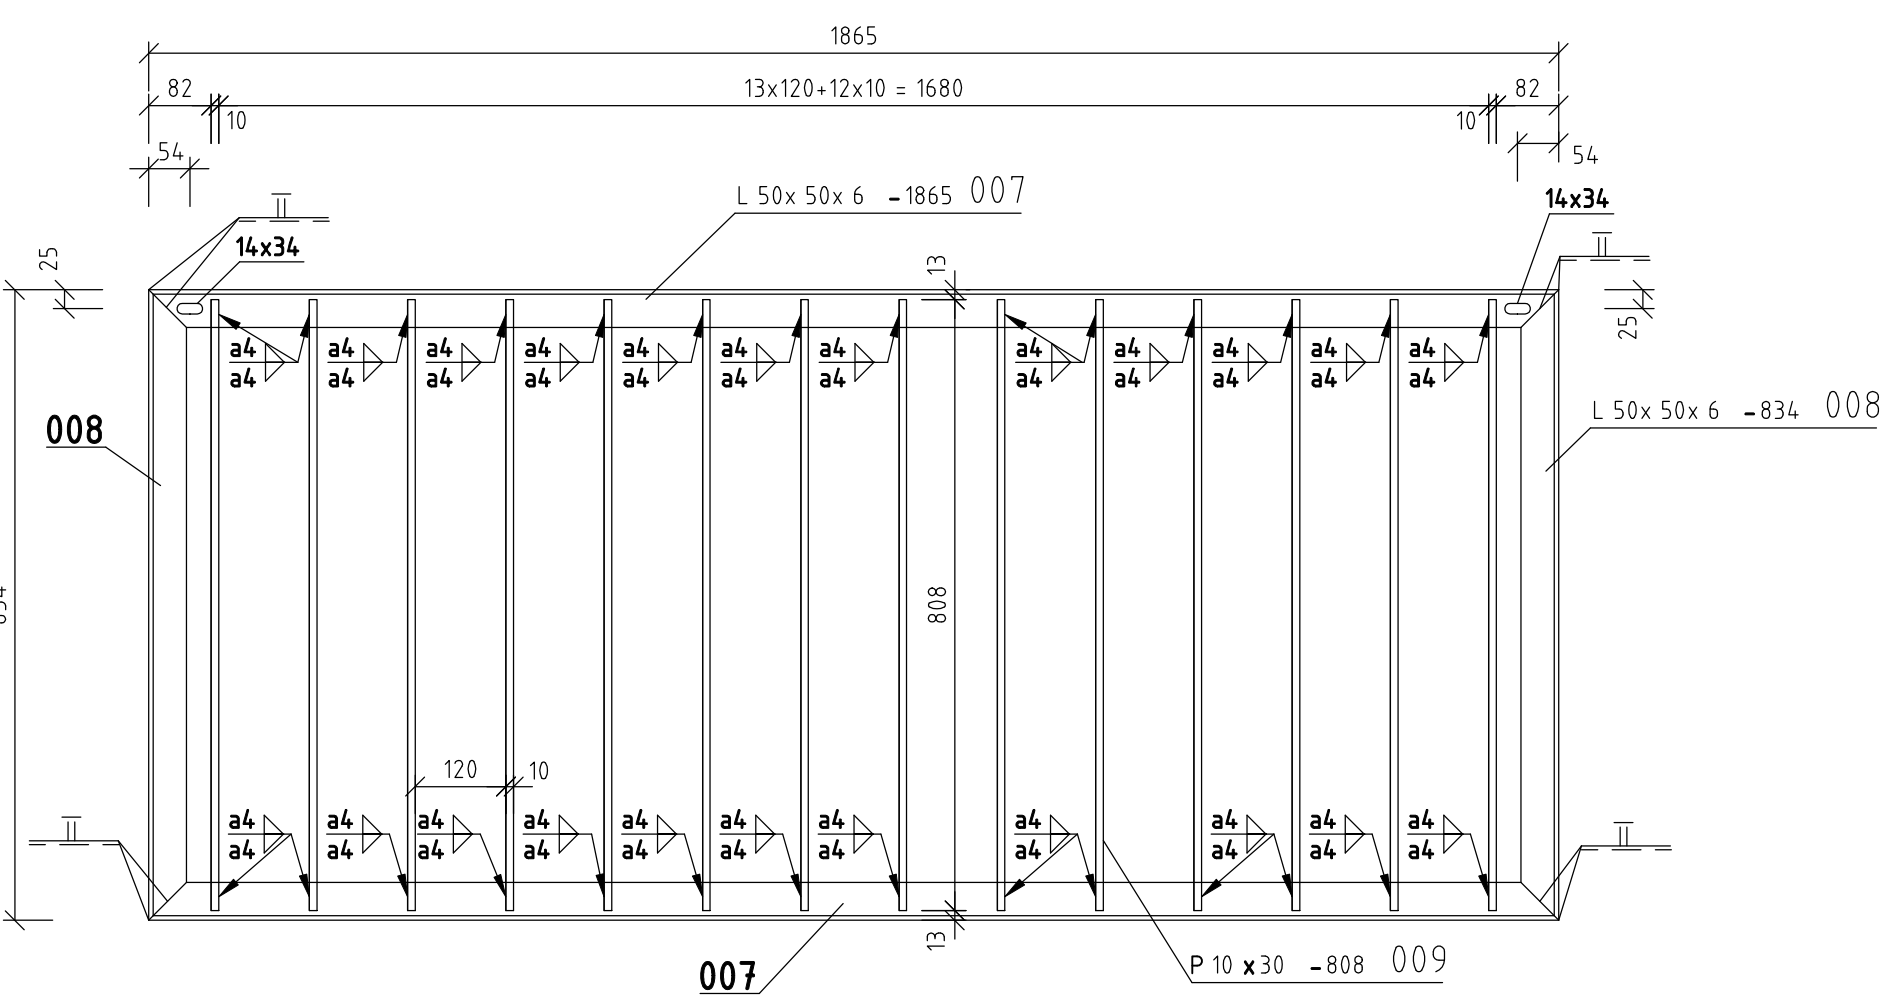

RÁM A VÝPLŇ - MODUL 1700 (2ks) M 1:10

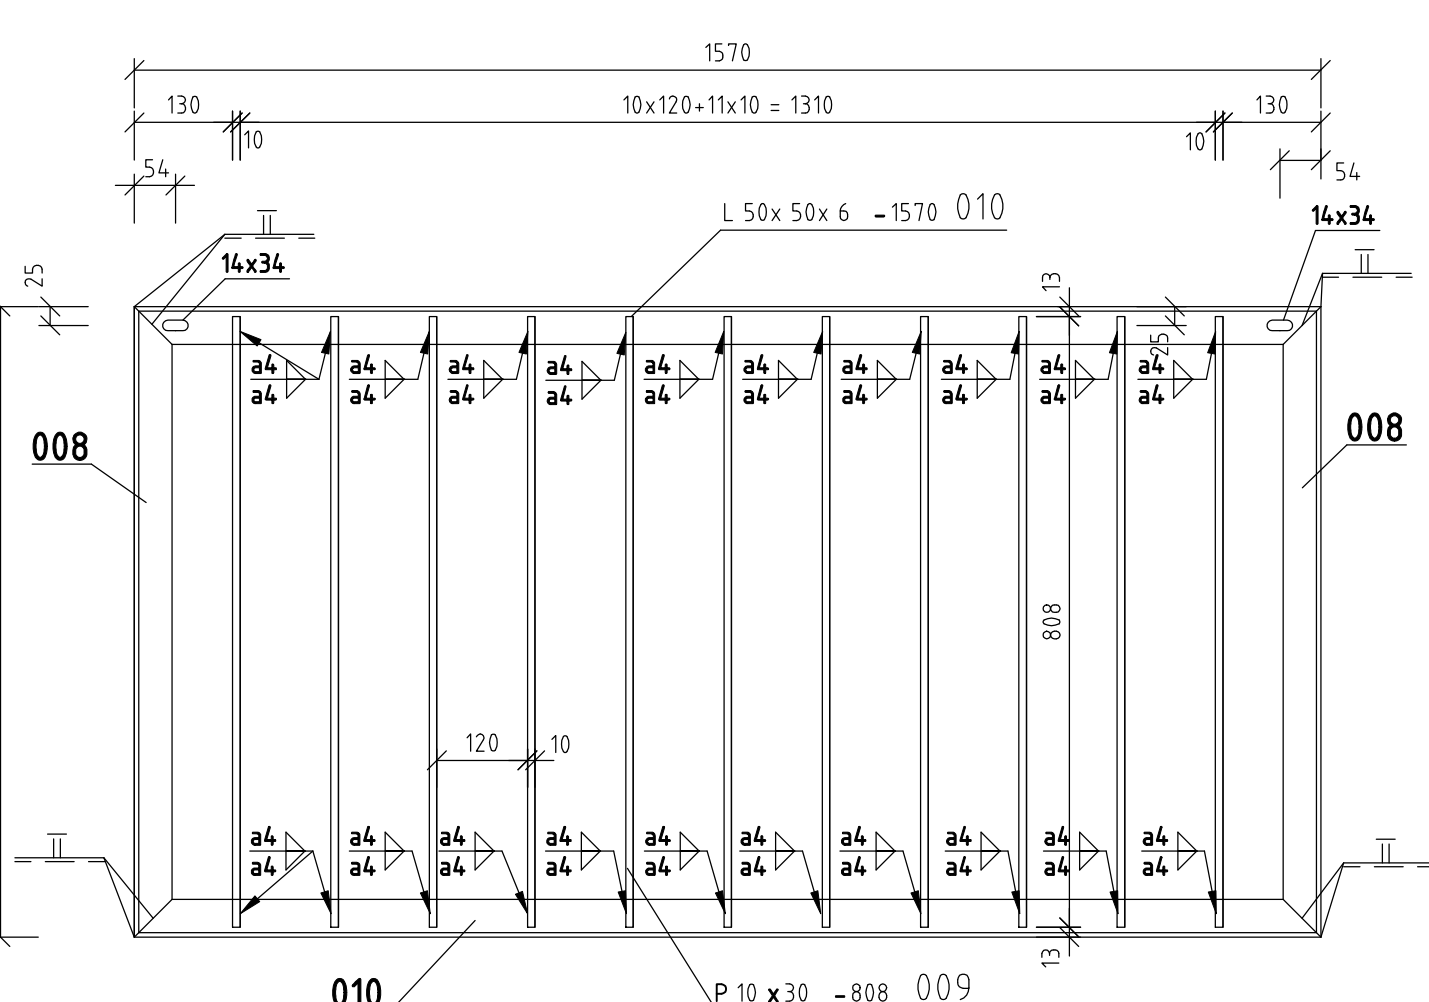

RÁM A VÝPLŇ - MODUL 800 (2ks) M 1:10

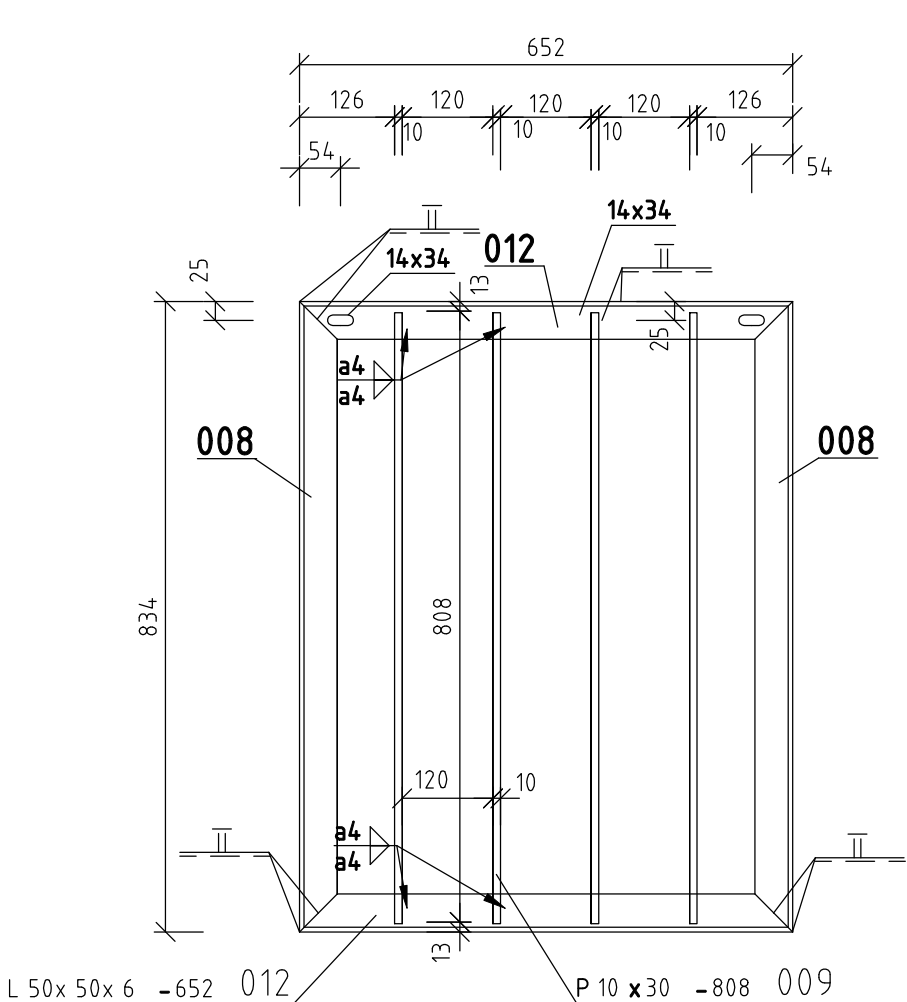

- NA TENTO PROJEKT SA VZŤAHUJE AUTORSKÉ PRÁVO A MÔŽE SA KOPÍROVAŤ, POUŽÍVAŤ A ĎALEJ ROZŠIROVAŤ LEN SO SÚHLASOM AUTORA  
- PROJEKTANT NENESIE ŽIADNU ZODPOVEDNOSŤ ZA ZMENY USKUTOČNENÉ BEZ JEHO PÍSMENNÉHO SÚHLASU  
- ZHOTOVITEĽ JE POVINNÝ O ZISTENÝCH CHYBÁCH V DOKUMENTÁCII BEZODKLADNE INFORMOVAŤ PROJEKTANTA

| ZMENA                                                 | DÁTUM | KRESLIL | DRUH ZMENY |
|-------------------------------------------------------|-------|---------|------------|
|                                                       |       |         |            |
|                                                       |       |         |            |
| Zodp. projektant Ing. Renáta Sýkorová, PhD.           |       |         |            |
| Navrhov Ing. Marián Sýkora, PhD.                      |       |         |            |
| Vypracoval Ing. Marián Ševčík                         |       |         |            |
| Kontroloval Ing. Marián Sýkora, PhD.                  |       |         |            |
| Investor Správa ciest Žilinského samosprávneho kraja  |       |         |            |
| M. Rázusa 104, 010 01 Žilina                          |       |         |            |
| Stavba                                                |       |         |            |
| PRESTAVBA MOSTNÉHO OBJEKTU MO 2300-001 V OBCI PODBIEL |       |         |            |
| Objekt 201-00 Most ev. č. 2300-001                    |       |         |            |
| Obsah Zábradlia - konštrukčný výkres                  |       |         |            |
| Mierka 1:10                                           |       |         |            |
| Č. výkresu 10.4.2                                     |       |         |            |
| Miesto stavby                                         |       |         |            |
| Okres Tvrdošín                                        |       |         |            |
| Kraj Žilinský                                         |       |         |            |
| Dátum 04/2020                                         |       |         |            |
| Formát 10xA4                                          |       |         |            |
| Stupeň D S P , R P                                    |       |         |            |
| Č. zákazky 2019/34.02                                 |       |         |            |
| Súprava                                               |       |         |            |