


Ochranné pásmo NN vedenia 1 m

V BLÍZKOSTI OCHRANNÉHO PÁSMO MÔŽU PRACOVAŤ
IBA PRACOVNÍCI S PRÍSLUŠNÝM OPRÁVNENÍM


PRIEČNY REZ NAD OPOROU - "NK1"

M 1:50

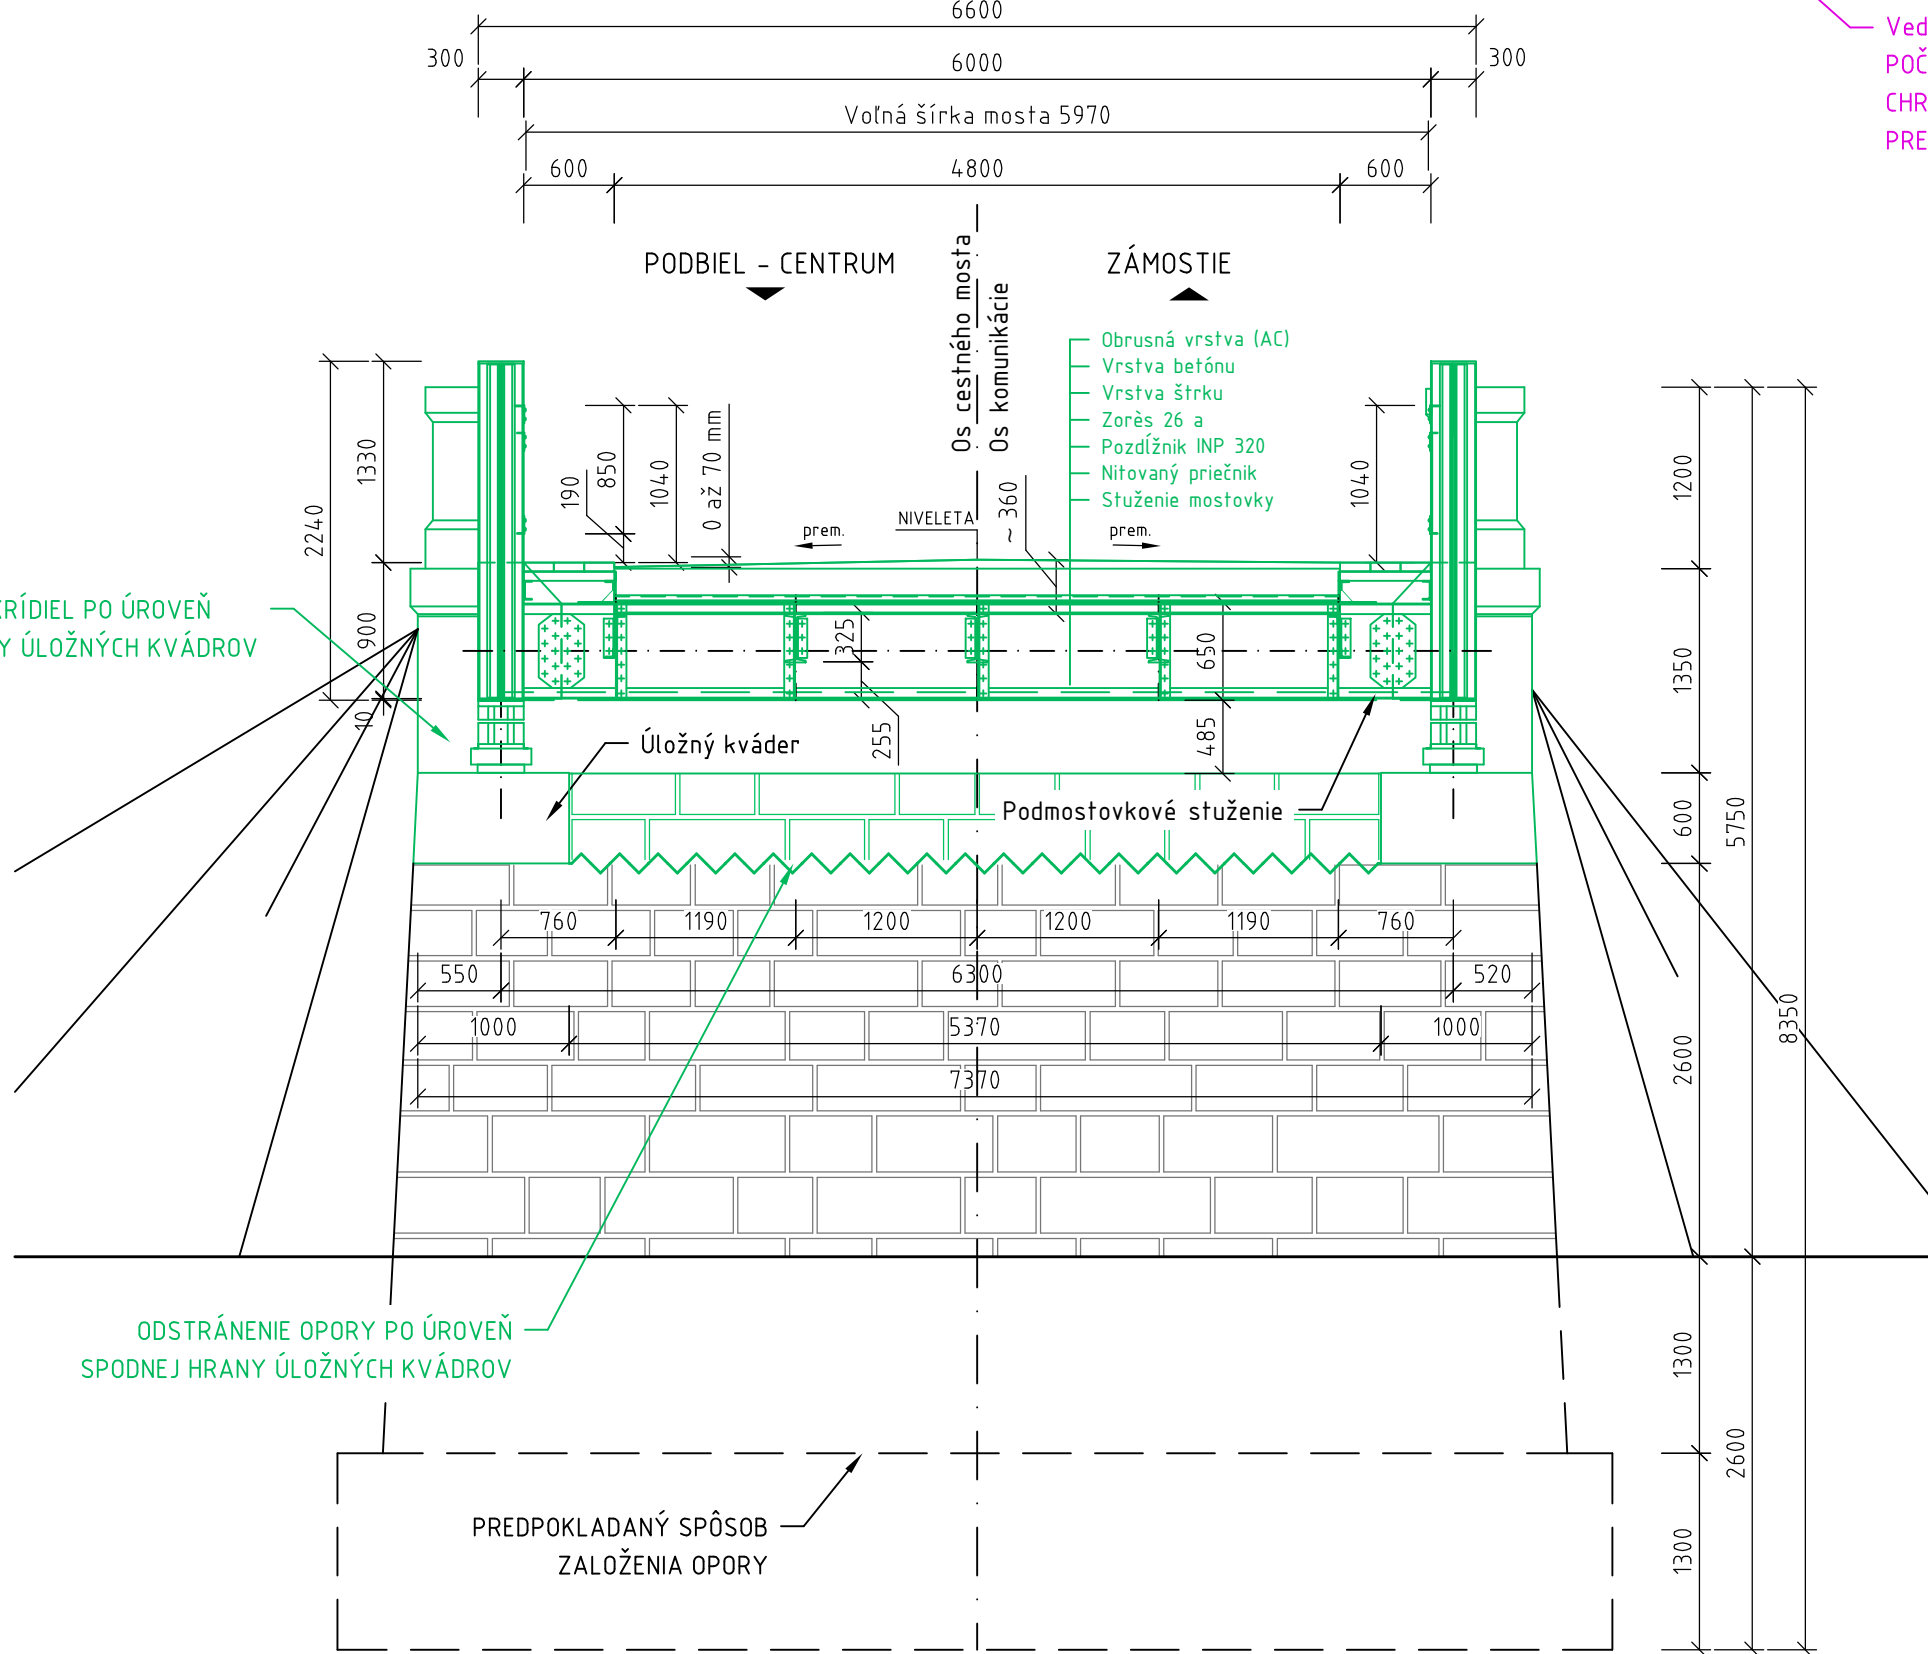


PRIEČNY REZ V STREDE ROZPÄTIA - "NK1"

M 1:50

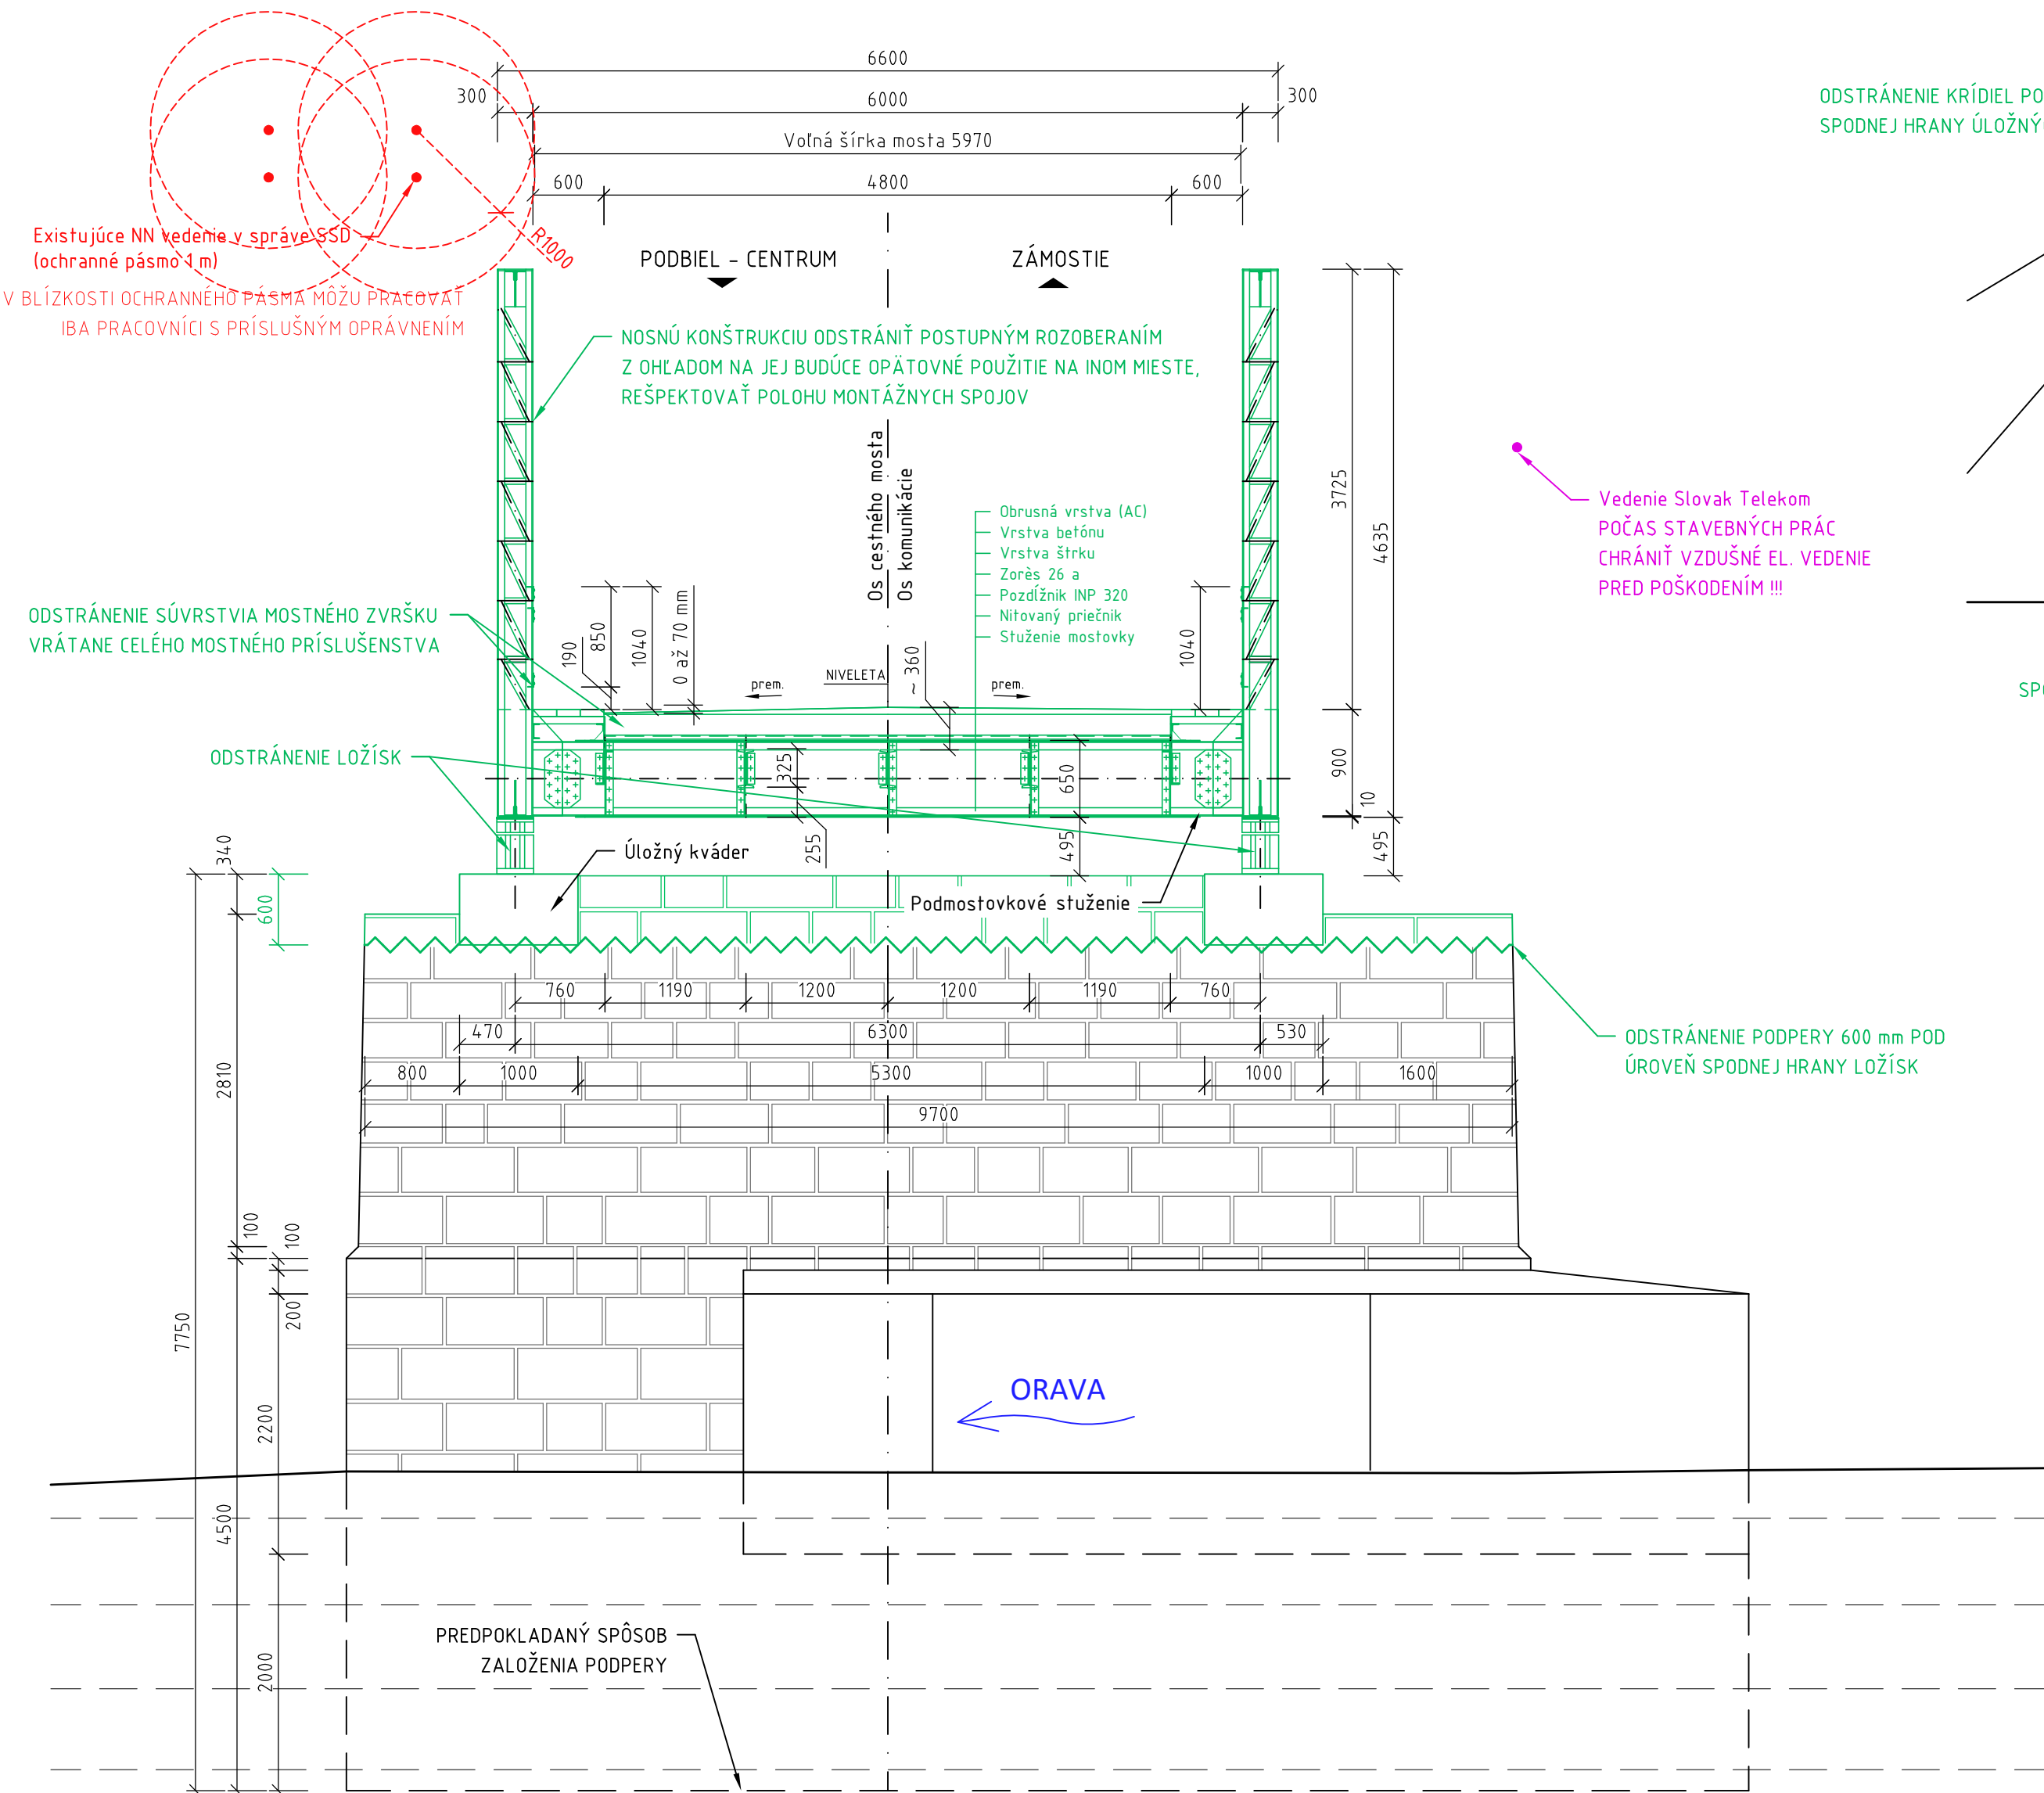

PRIEČNY REZ V STREDE ROZPÄTIA - "NK2"

M 1:50

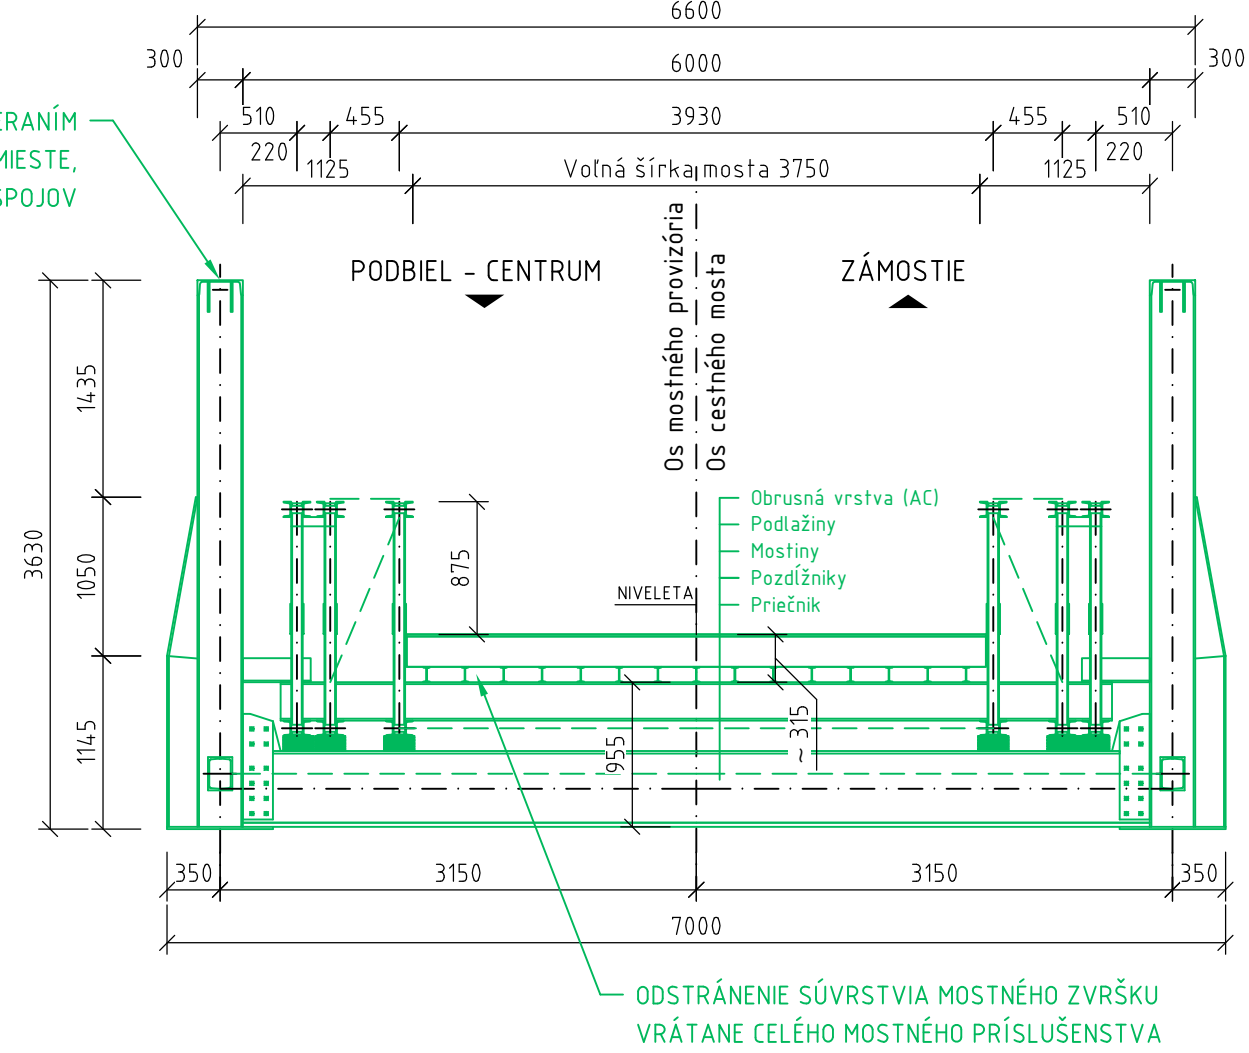

LEGENDA

 BÚRACIE PRÁCE, DEMONTÁŽ

- NA TENTO PROJEKT SA VZŤAHUJE AUTORSKÉ PRÁVO A MÔŽE SA KOPIROVAŤ, POUŽÍVAŤ A ĎALEJ ROZŠIŘOVAŤ LEN SO SÚHLASOM AUTORA
- PROJEKTANT NENESIE ŽIADNU ZODPOVEDNOSŤ ZA ZMENY USKUTOČNENÉ BEZ JEHO PÍSMENNÉHO SÚHLASU
- ZHOTOVITEĽ JE POVINNÝ O ZISTENÝCH CHYBÁCH V DOKUMENTÁCII BEZODKLADNE INFORMOVAŤ PROJEKTANTA

ZMENA	DÁTUM	KRESLIL	DRUH ZMENY

Zodp. projektant	Ing. Renáta Sýkorová, PhD.	 ☎ 0949 / 440118 ✉ info@structuring.eu		
Navrhol	Ing. Marián Sýkora, PhD.			
Vypracoval	Ing. Marián Ševčík			
Kontroloval	Ing. Marián Sýkora, PhD.			
Investor	Správa ciest Žilinského samosprávneho kraja M. Rázusa 104, 010 01 Žilina	Miesto stavby	k. ú. Podbiel, KN-Č 68/1, 68/28 68/3, 68/62, 68/63, 69/1, 69/2, 69/6, 69/7, 69/10, 93/1, 93/2, 93/4, 1182, 1220	
Stavba	PRESTAVBA MOSTNÉHO OBJEKTU MO 2300-001 V OBCI PODBIEL		Okres	Tvrdošín
			Kraj	Žilinský
			Dátum	04/2020
			Formát	8xA4
			Stupeň	D S P , R P
			Č. zákazky	2019/34.02
Objekt	201-00 Most ev. č. 2300-001	Časť	D	Mierka 1:50
Obsah	Búracie práce - Priečne rezy			Č. výkresu 4.2