
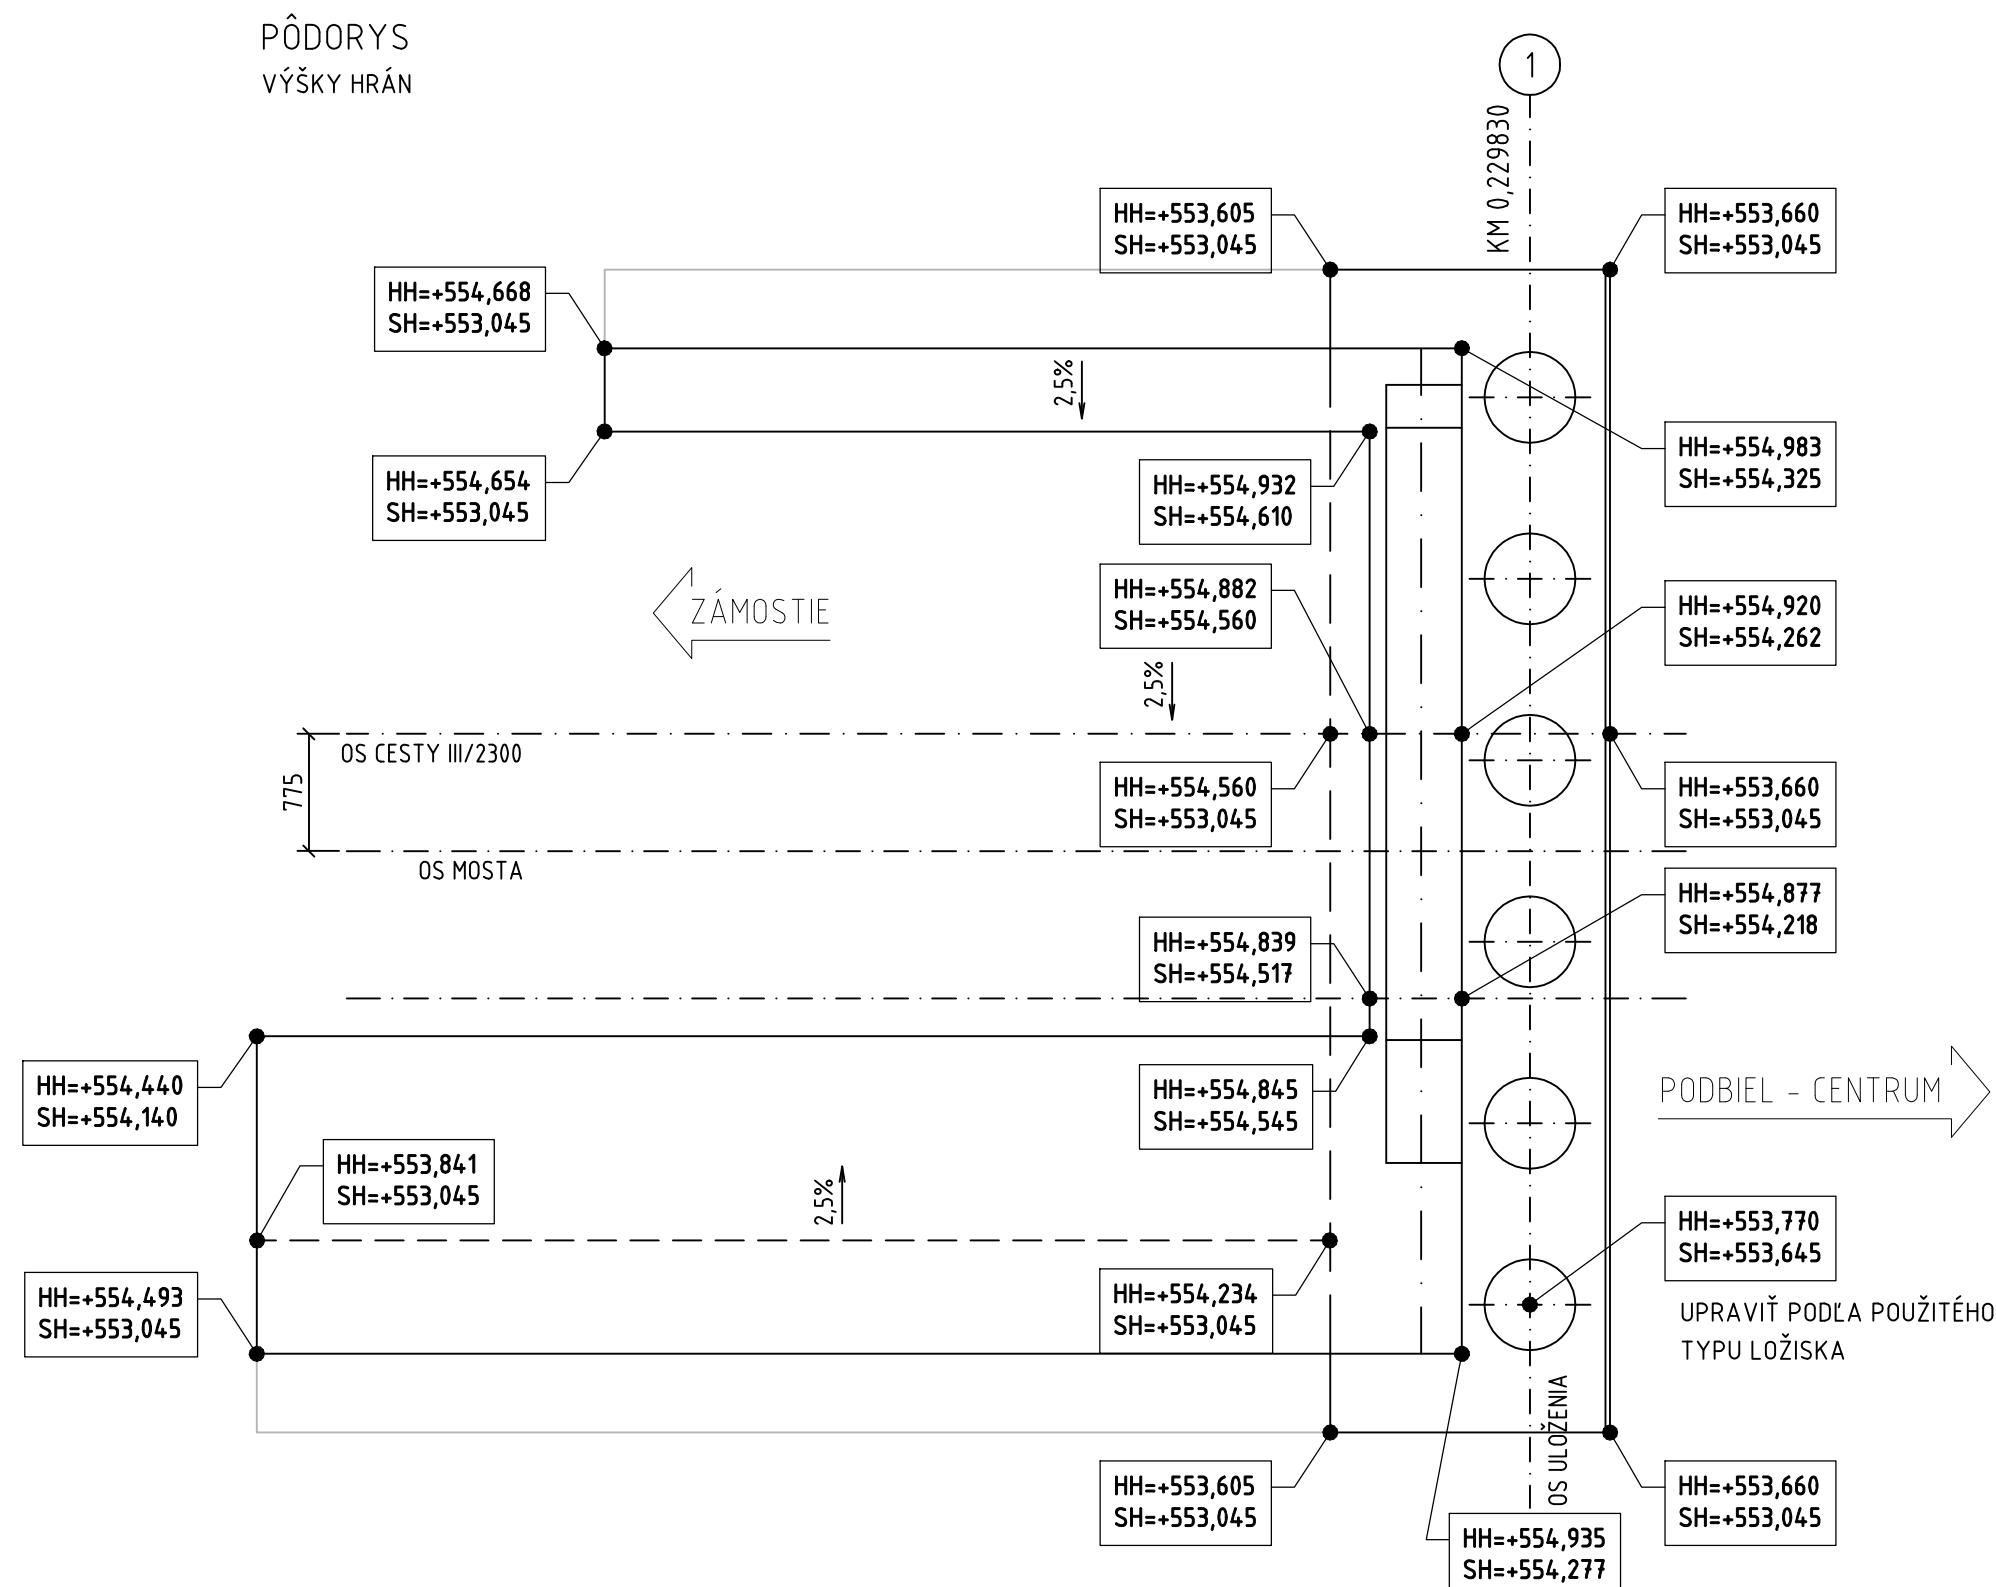
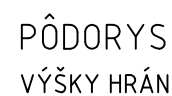
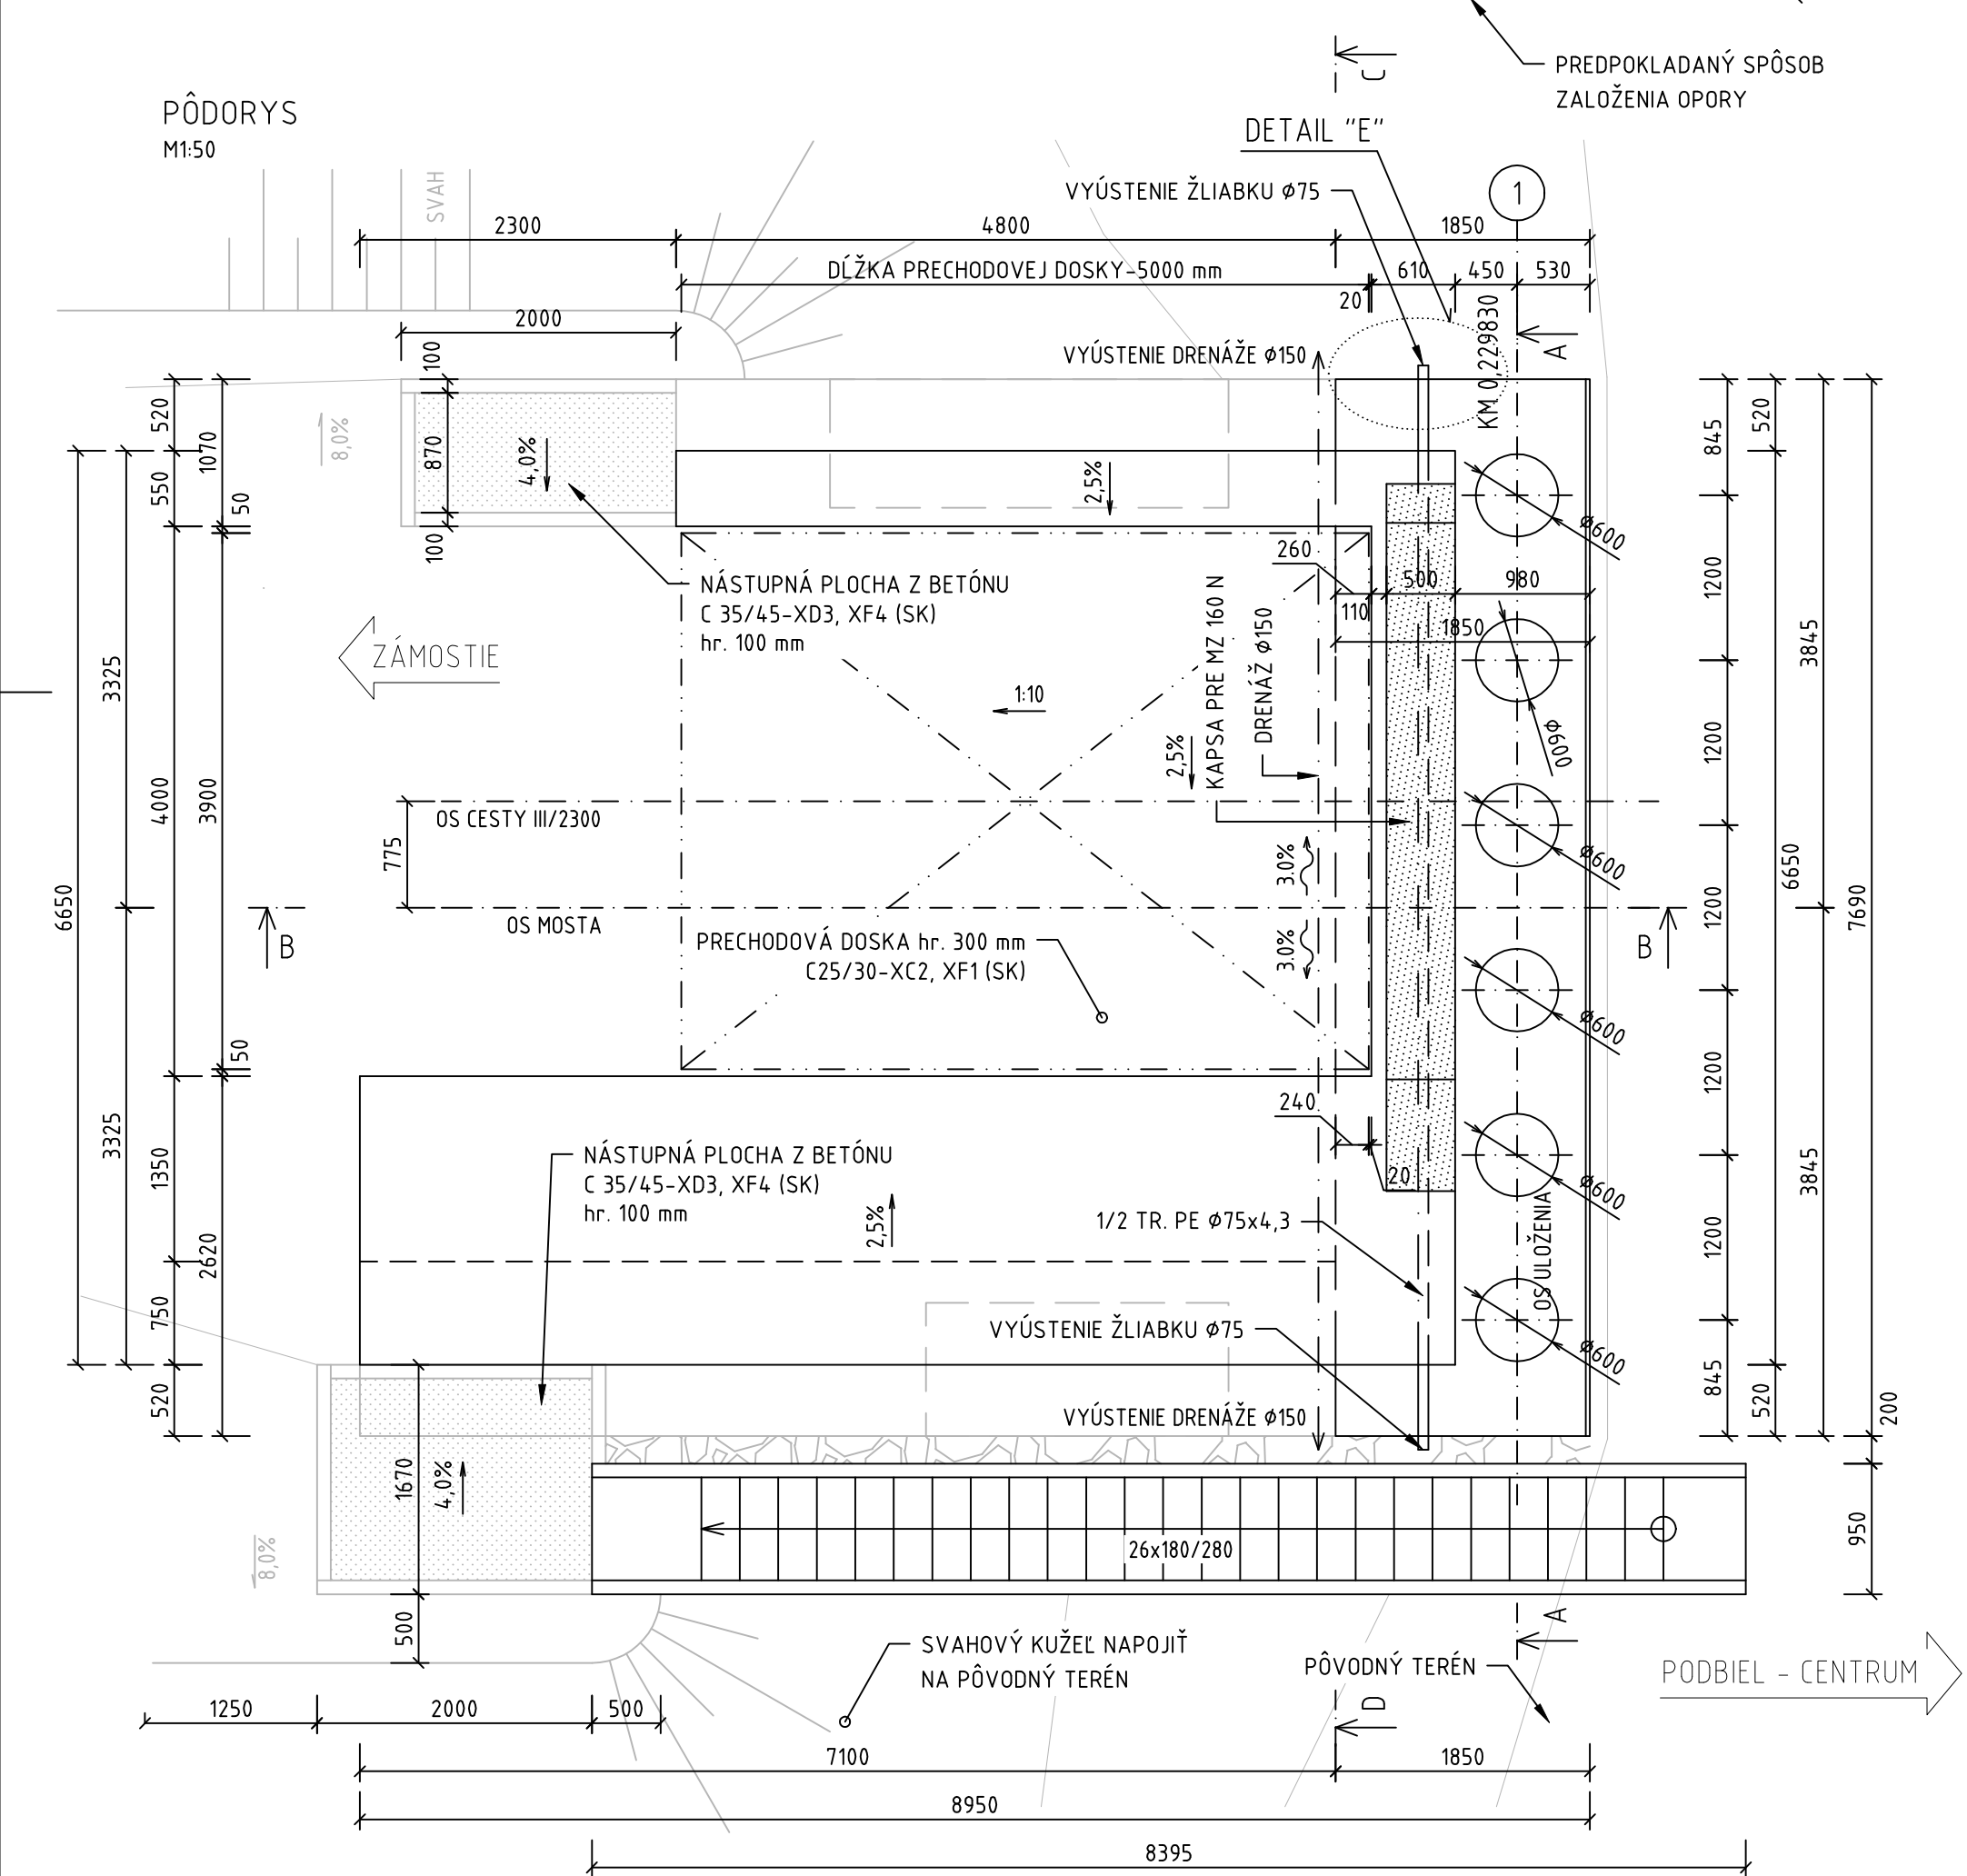
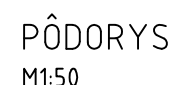
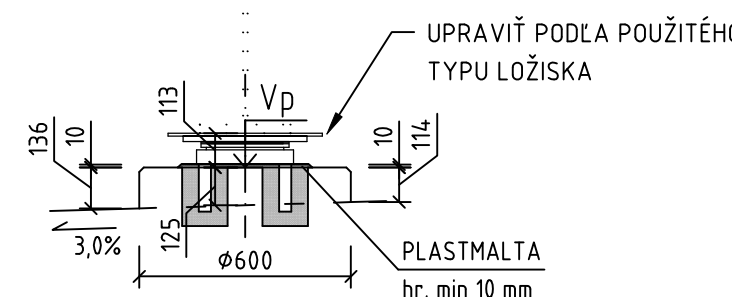
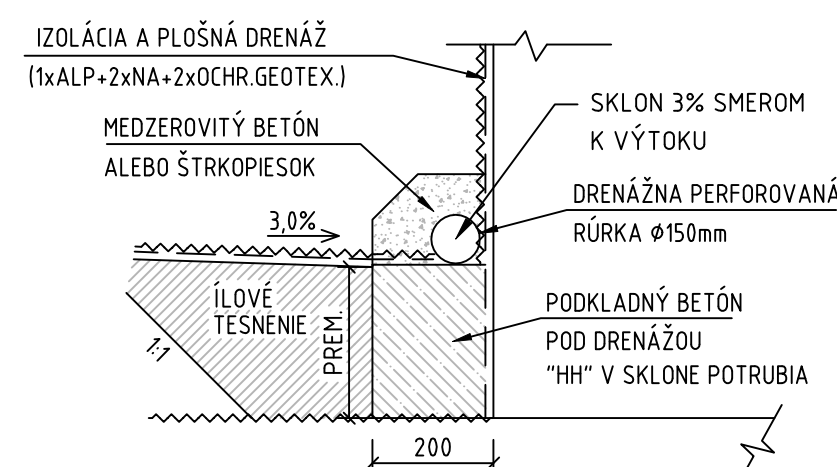
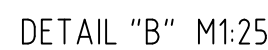
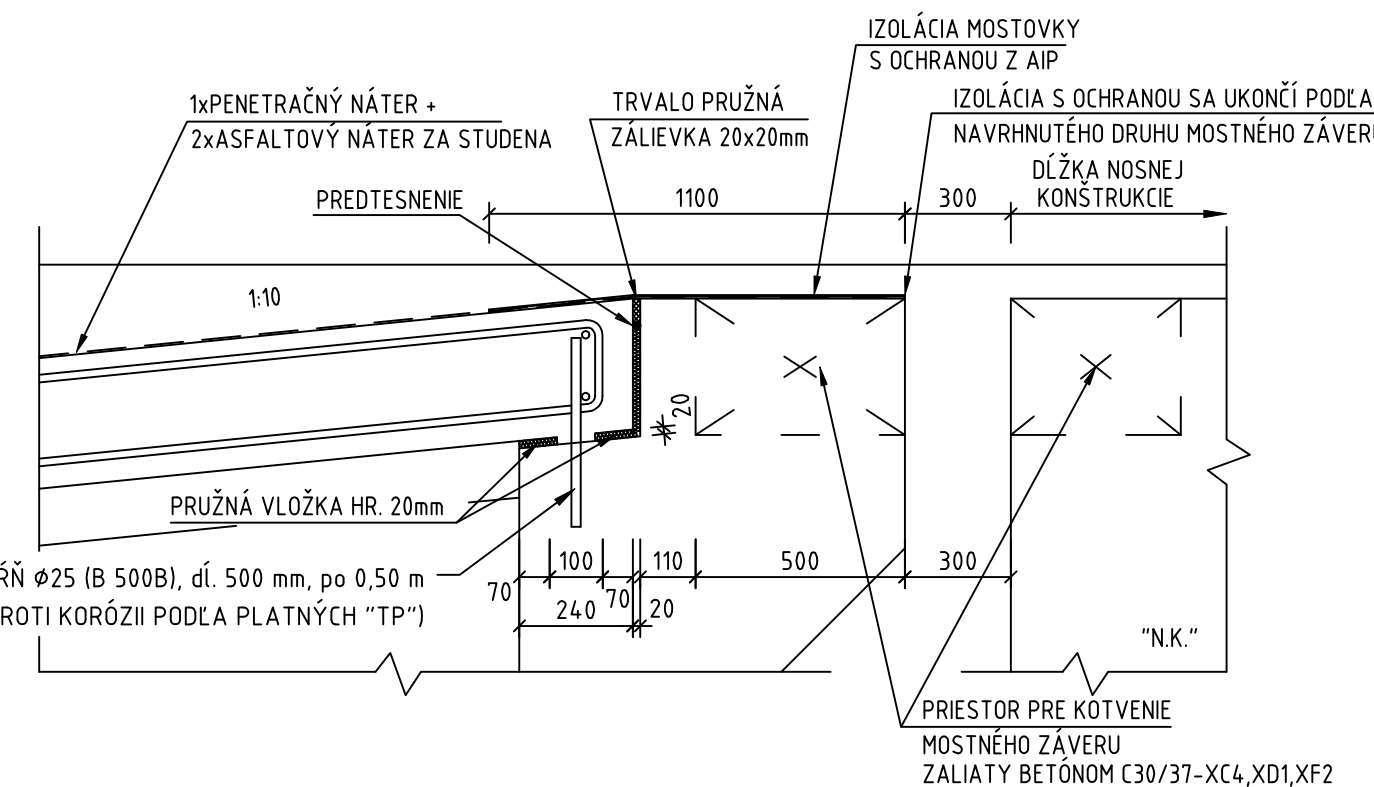
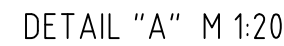
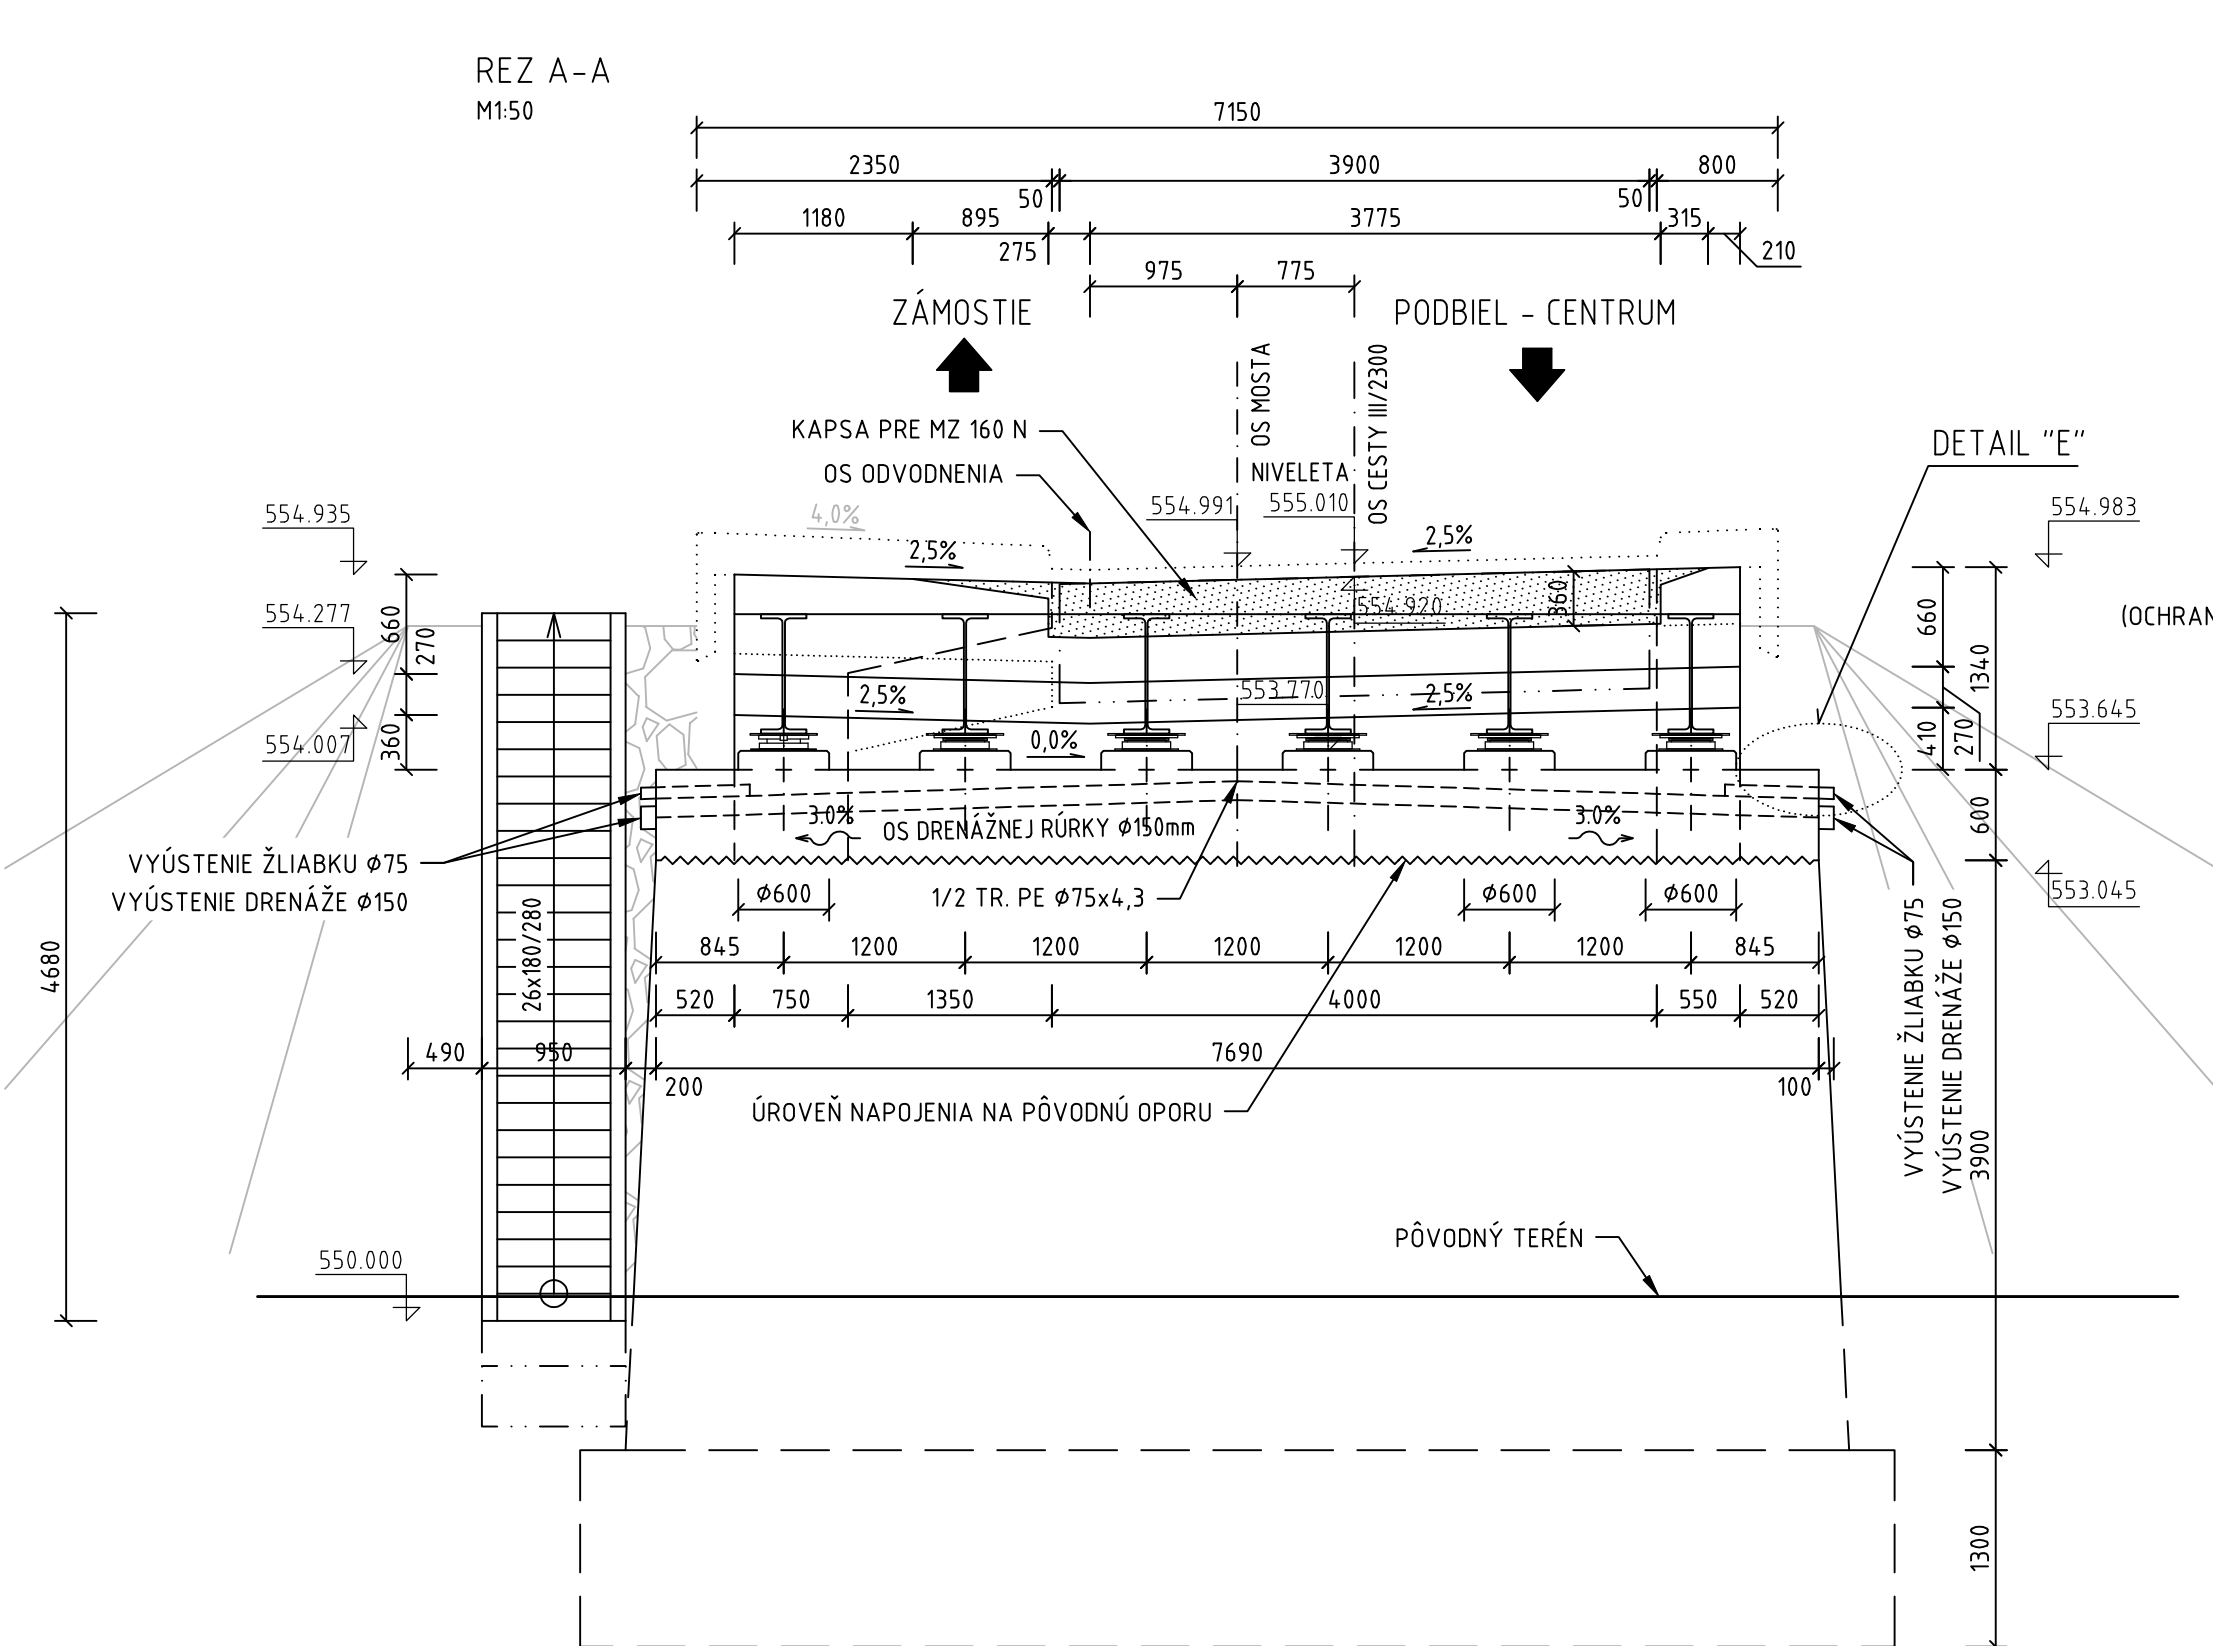
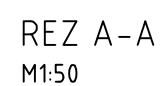


REZ B-B
M1:50

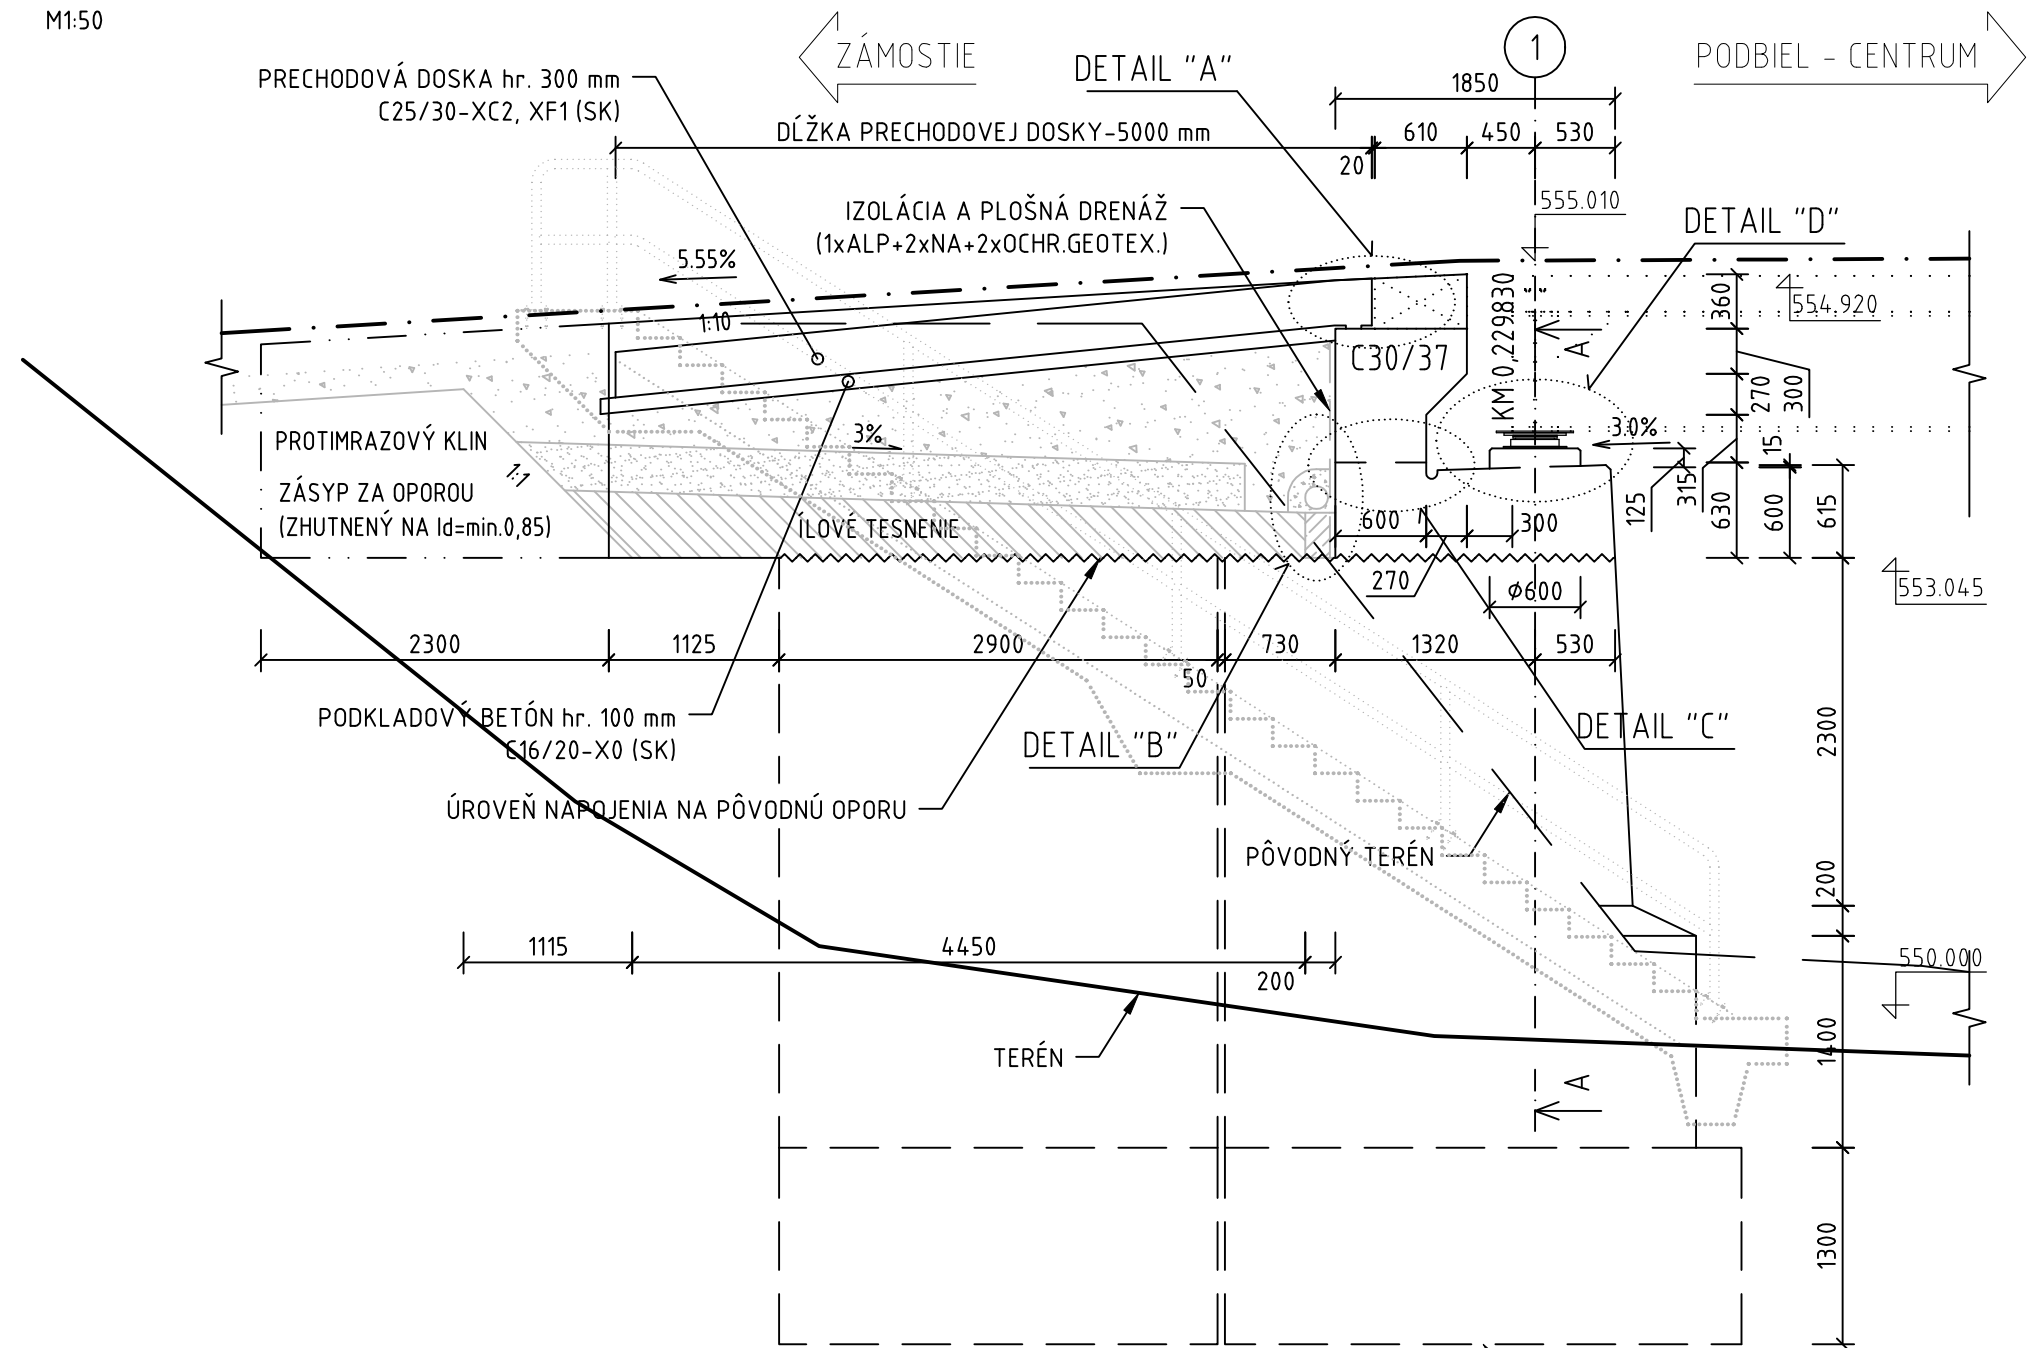

POZNÁMKA - POUŽITÉ BETÓNY

ÚLOŽNÝ PRAH - OPORA	STN EN 206-1 C30/37 -XC4, XD1, XF1 (SK)-	CL 0,4- Dmax 22 -S3
KŘÍDO OPORY	STN EN 206-1 C30/37 -XC4, XD1, XF1 (SK)-	CL 0,4- Dmax 22 -S3
ZÁVERNÝ MŮR	STN EN 206-1 C30/37 -XC4, XD1, XF1 (SK)-	CL 0,4- Dmax 22 -S3
PRECHODOVÁ DOSKA	STN EN 206-1 C25/30 -XC2, XF1 (SK)-	CL 0,4- Dmax 22 -S3
DOSKA REVÍZNĚHO SCH.	STN EN 206-1 C25/30 -XC2, XF1 (SK)-	CL 0,2- Dmax 22 -S3
PODLADYOVÝ BĚTÓN	STN EN 206-1 C16/20 -X0 (SK)-	CL 1,0- Dmax 22 -S3

POZNÁMKA - OBJEMY

BETÓN OPORY "01"	33,0 m³
BETÓN PRECHODOVEJ DOSKY	5,86 m³
PODKLADOVÝ BETÓN PRECHODOVEJ DOSKY	1,96 m³
BETÓN REVÍZNEHO SCHODIDISKA	3,80 m³

POZNÁMKA

- VŠETKY BETÓNOVÉ PLOCHY, KTORÉ BUDÚ V STYKU SO ZEMINOU SA OPATRIA OCHRANÝM NÁTEROM PROTI ZEMNEJ VHLKOSTI - v skladbe napr. 1xPN+2xAN.
- VŠETKY POHLADOVÉ PLOCHY BETÓNU BUDÚ PROTI POVETERNOSTNÝM VPLYVOM CHRÁNENÉ NÁTEROM S HYDROFÓBNÝM A PROTIKARBONATÁČNYMI ÚČINKAMI - 1. KOMP. NÁTER NA AKRYLÁTOVEJ BAZE
- HRANY KONŠTRUKCIE ZRAŽÍV FAZETAMI 30/30 mm

- NA TENTO PROJEKT SA VZŤAHUJE AUTORSKÉ PRÁVO A MÔŽE SA KOPÍROVAŤ, POUŽÍVAŤ A ĎALEJ ROZŠÍROVAŤ LEN SO SÚHLASOM AUTORA
- PROJEKTANT NENESIE ZIADNU ZODPOVEDNOSŤ ZA ZMENY USKUTOČNENÉ BEZ JEHO PÍSMENNÉHO SÚHLASU
- ZHOTOVITEĽ JE POVINNÝ O ZISTENÝCH CHYBÁCH V DOKUMENTÁCH BEZODKLADNE INFORMOVAŤ PROJEKTANTA

ZMENA	DÁTUM	KRESLIL	DRUH ZMENY

Zodp. projektant		Ing. Renáta Šýkorová, PhD.	 0940 / 441018 info@structuring.sk		
Navrhovateľ		Ing. Marián Šýkora, PhD.			
Vypracoval		Ing. Marián Ševčík			
Kontroloval		Ing. Marián Šýkora, PhD.			
Investor	Správa ciest Žilinského samosprávneho kraja M. Rázusa 104, 010 01 Žilina		Miesto stavby	k ú. Podbiel, KNC 940.934	
Stavba	PRESTAVBA MOSTNÉHO OBJEKTU MO 2300-001 V OBCI PODBIEL		Okres	Tvrdošín	
			Kraj	Žilinský	
			Dátum	04/2020	
			Formát	8xA4	
			Stupeň	D S P , R P	
			Č. zákazky	2019/34.02	
Objekt	201-00 Most ev. č. 2300-001	Časť	D	Mierka	1:50
Obsah	Výkres tvaru úložného prahu na opore O1			Č. výkresu	7.1.1

