

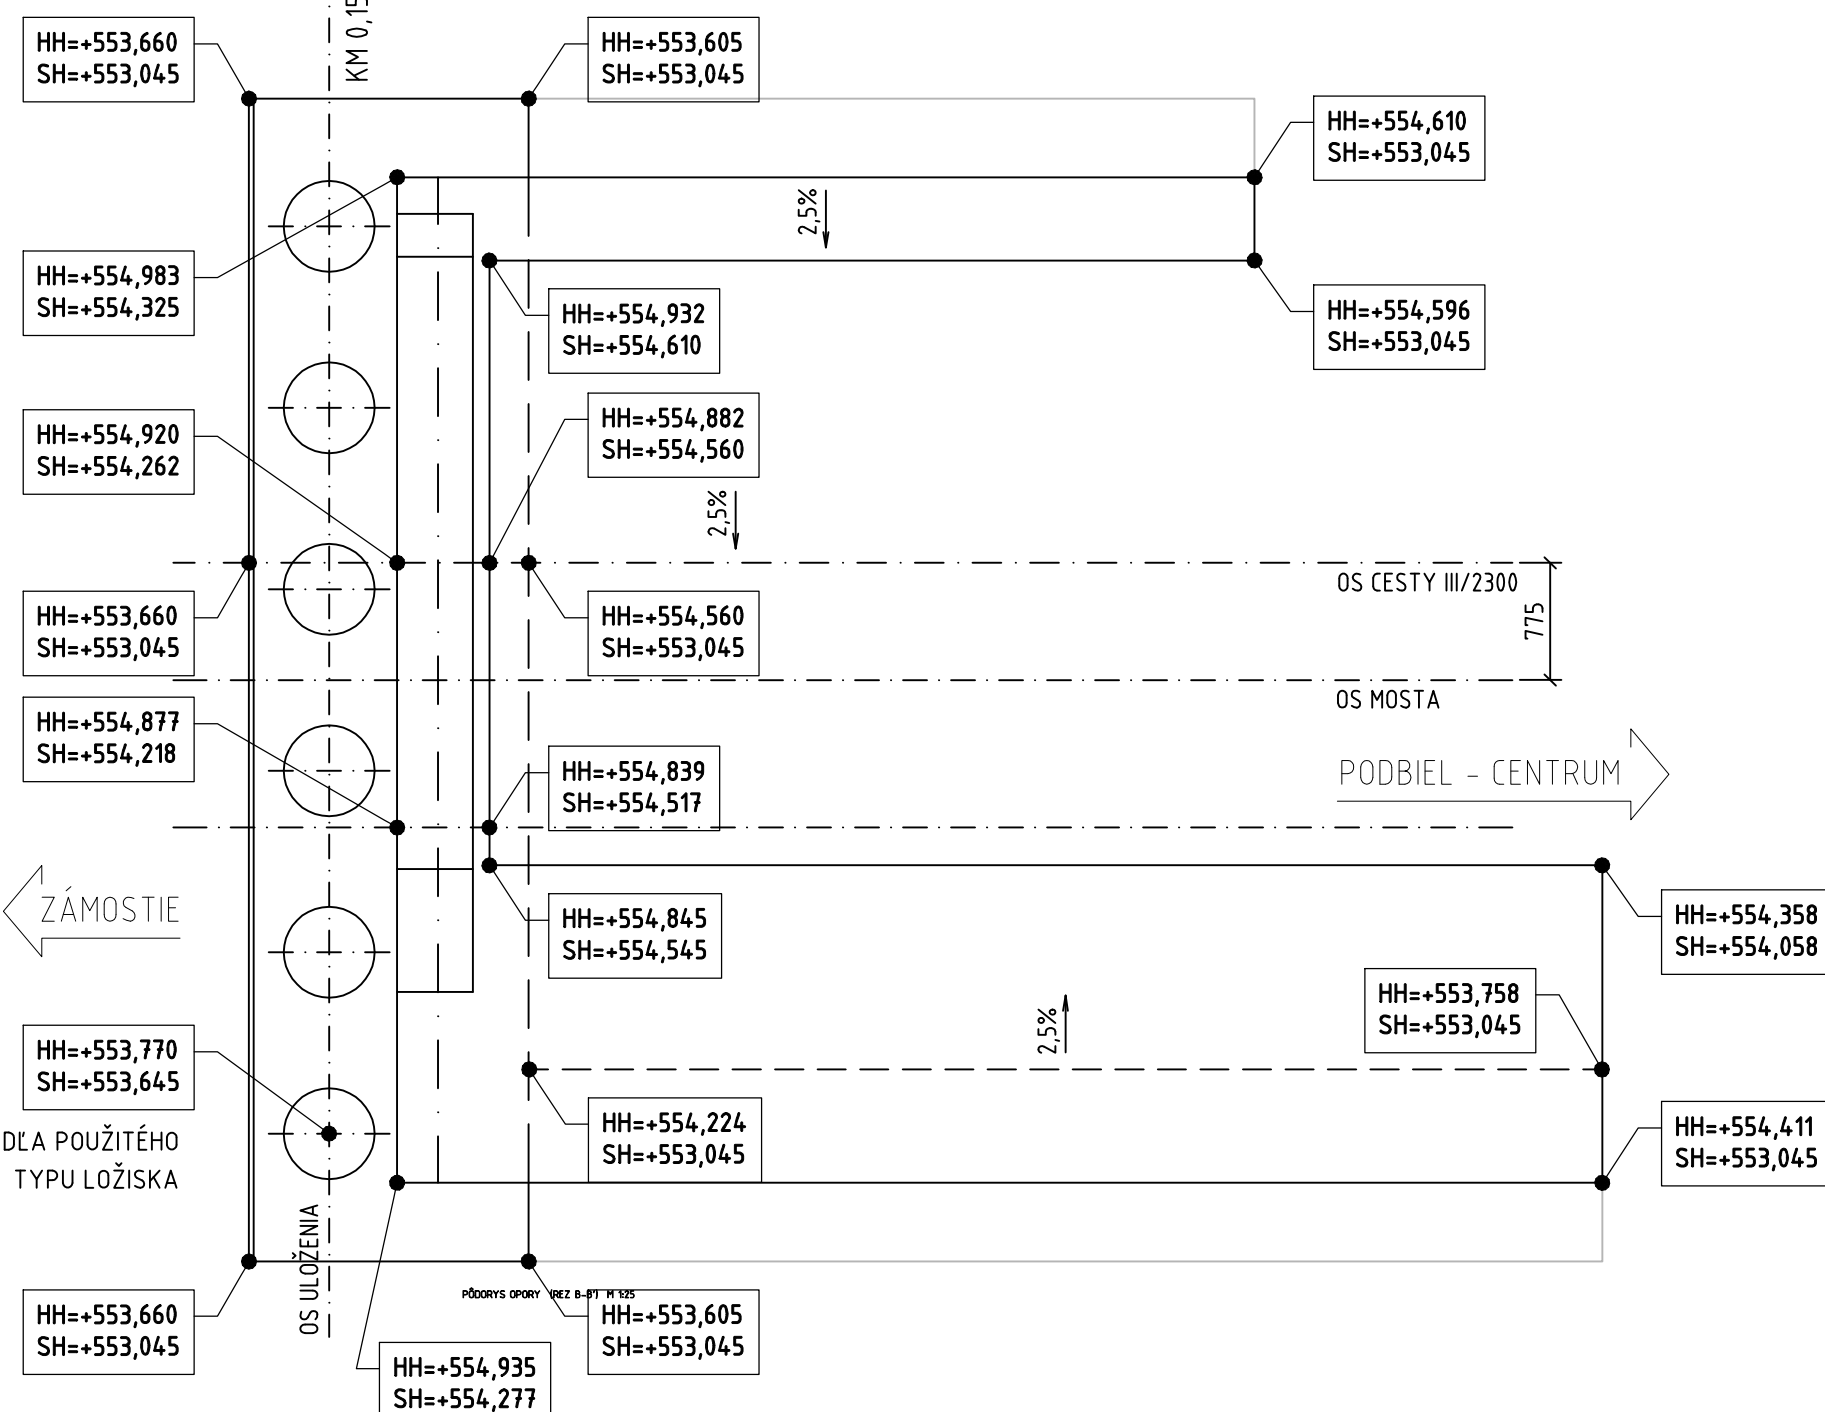
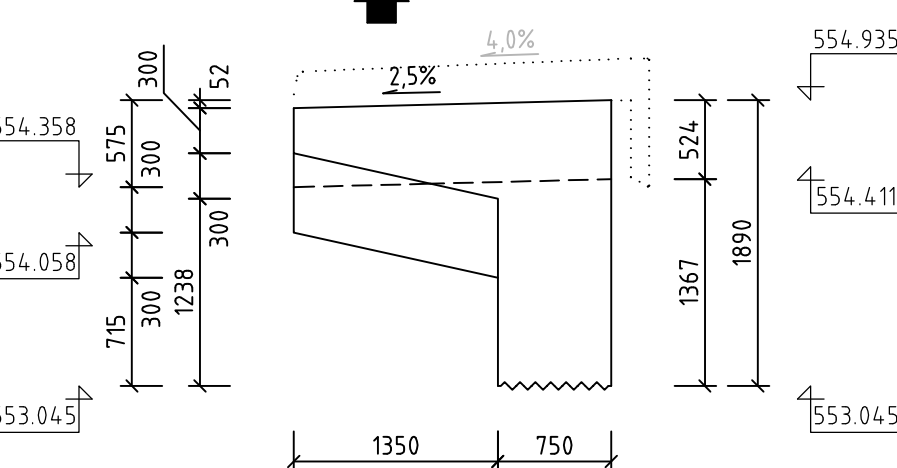
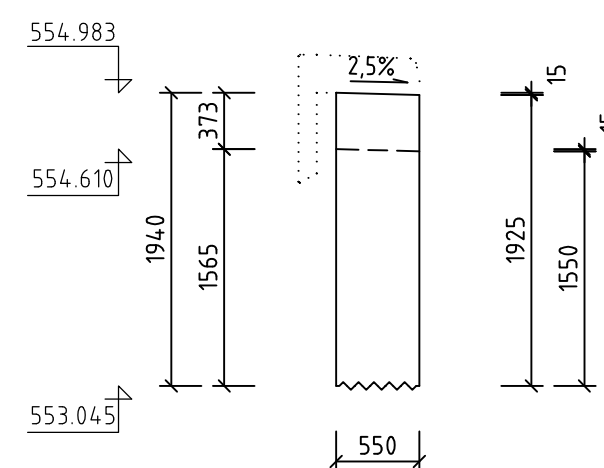
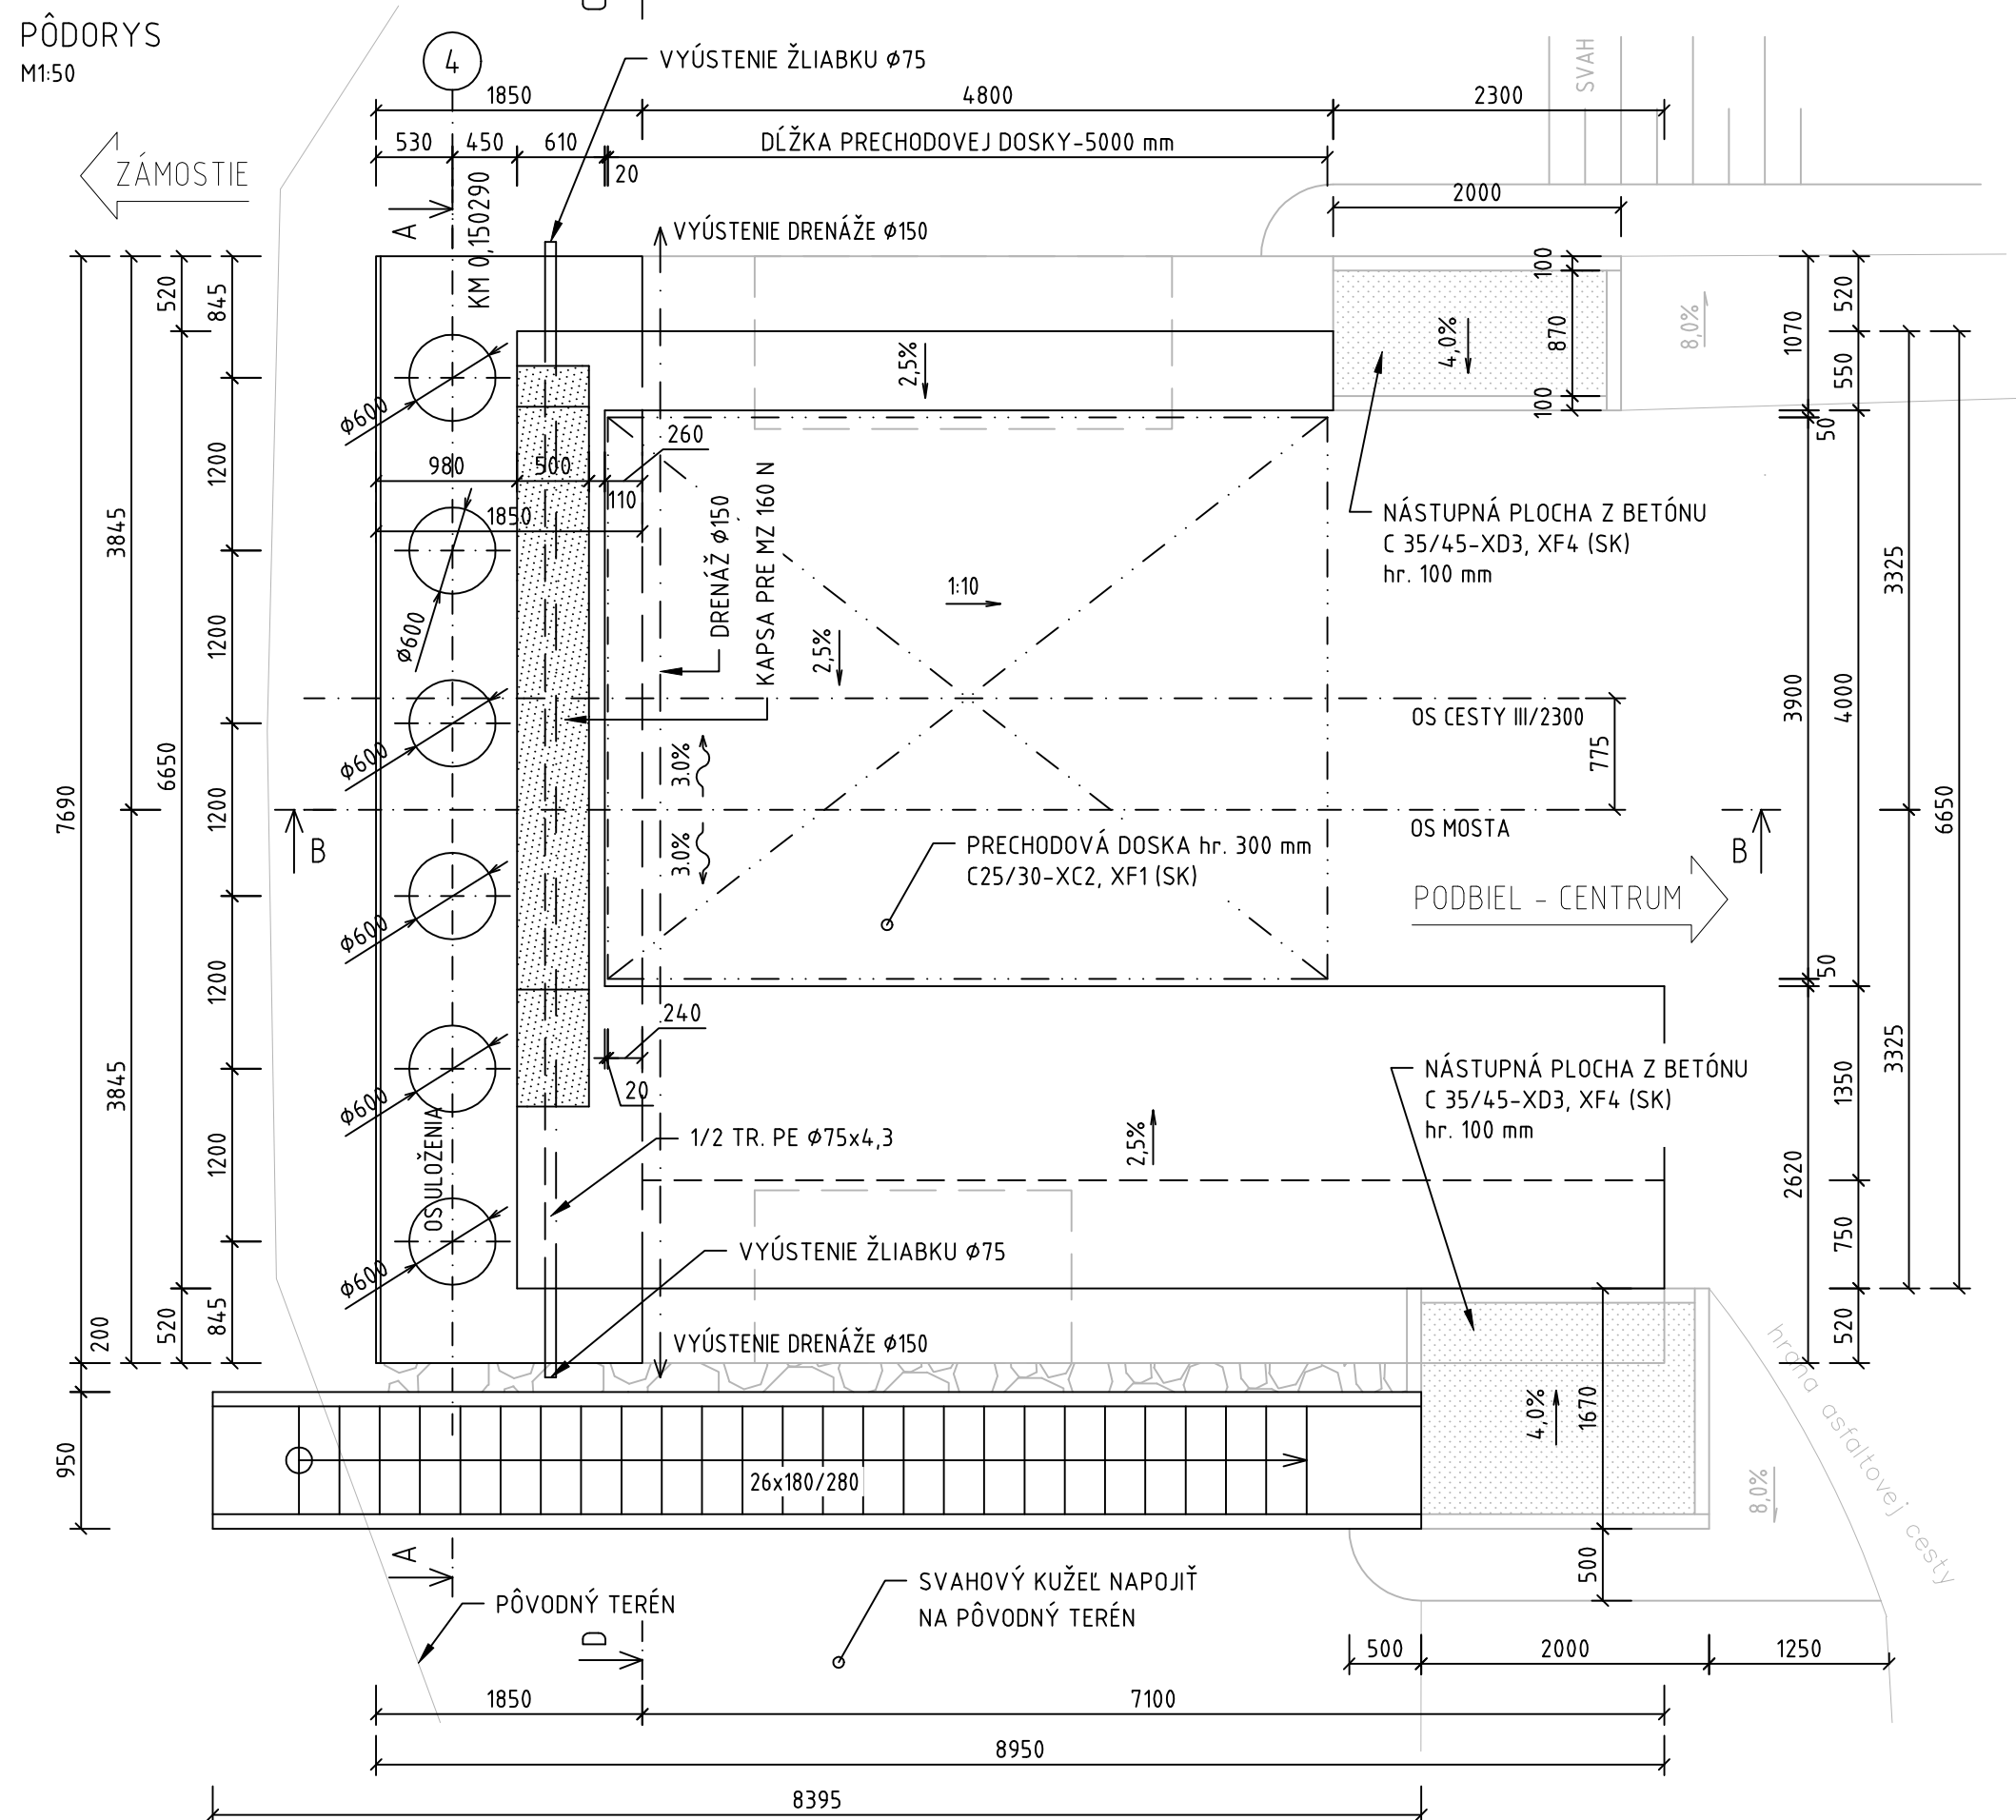





◀ ZÁMOSTIE

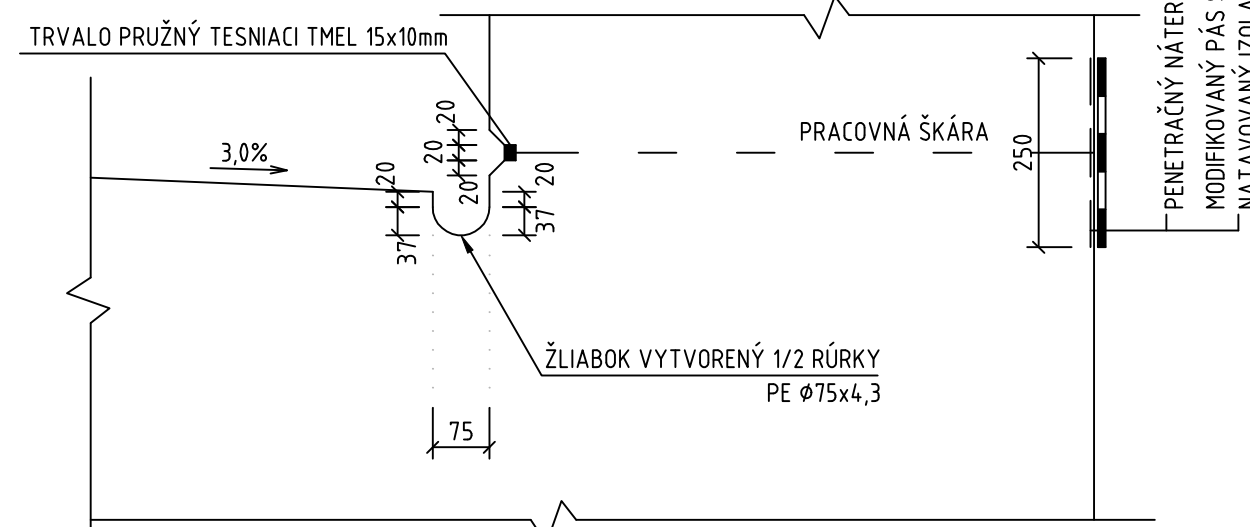

DETAIL "C" M1:10

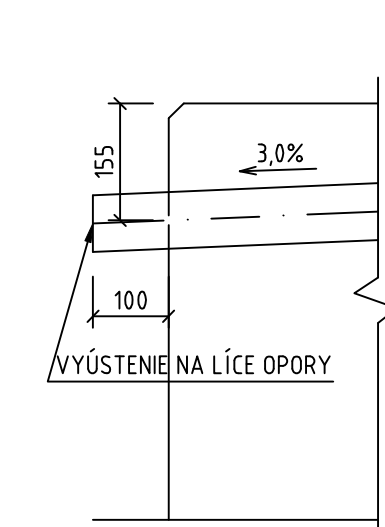

12

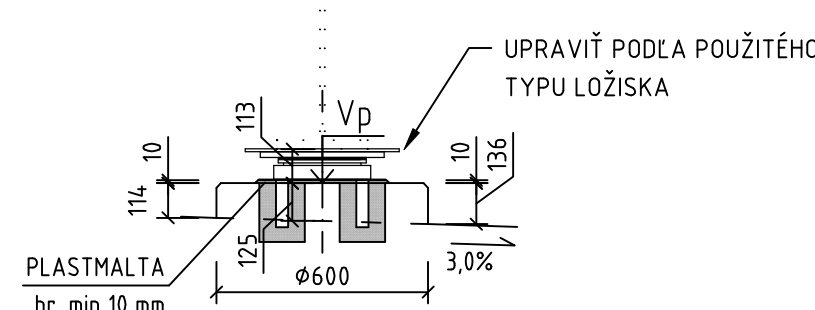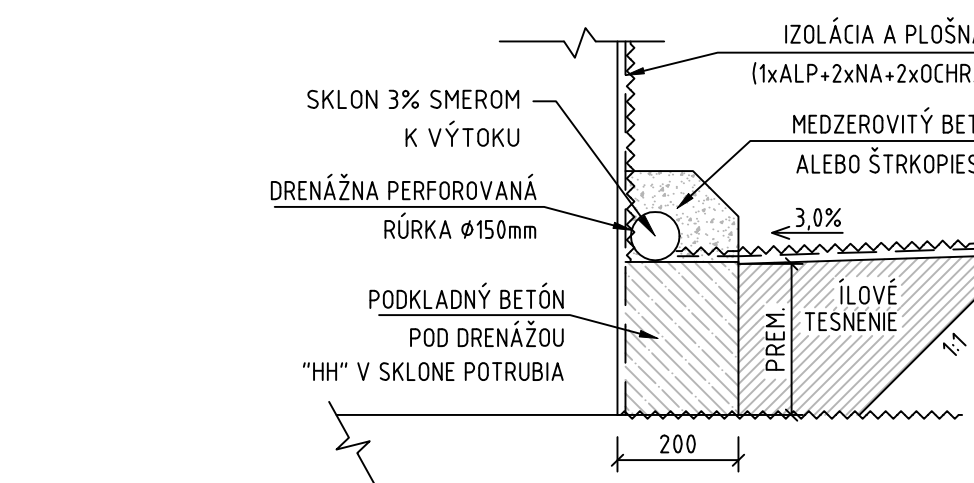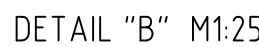

ÚLOŽNÝ PRAH - OPORA	STN EN 206-1	C30/37	-XC4, XD1, XF1 [SK]-	CL 0,4-	D _{max} 22	-S3
KŘÍDLA OPORY	STN EN 206-1	C30/37	-XC4, XD1, XF1 [SK]-	CL 0,4-	D _{max} 22	-S3
ZÁVĚRNÝ MŮRIK	STN EN 206-1	C30/37	-XC4, XD1, XF1 [SK]-	CL 0,4-	D _{max} 22	-S3
PRECHODOVÁ DOSKA	STN EN 206-1	C25/30	-XC2, XF1 [SK]-	CL 0,4-	D _{max} 22	-S3
DOSKA REVÍZNÍHO SCH.	STN EN 206-1	C25/30	-XC2, XF1 [SK]-	CL 0,2-	D _{max} 22	-S3
PODKLADOVÝ BETÓN	STN EN 206-1	C16/20	-X0 [SK]-	CL 1,0-	D _{max} 22	-S3

BETÓN OPORY "04"	32,8 m³
BETÓN PRECHODOVEJ DOSKY	5,86 m³
PODKLADOVÝ BETÓN PRECHODOVEJ DOSKY	1,96 m³
BETÓN REVÍZNEHO SCHODIDISKA	3,80 m³

- VŠETKY BETONOVÉ PLOCHY, KTORÉ BUÚ V STYKU SO ZEMINOU SA OPATRIA OCHRANÝM NÁTEROM PROTI ZEMNÉ VLHCKOSTI v s kladbe napr. 1xPN+2xAN.
- VŠETKY POHĽADOVÉ PLOCHY BETÓNU BUÚ PROTI PÁTERNOSTNÝM VPLYVOM CHRÁNENÉ NÁTEROM S HYDROFÓBNÝM A PROTIKARBONATÁČNYMI ÚČINKAMI - 1. KOMP. NÁTER NA AKRYLÁTOVEJ BÁZE
- HRANY KONŠTRUKCIE ZRAŽŤÍ FAZETAMI 30/30 mm

- NA TENTO PROJEKT SA VZIAVAJE AUTORSKÉ PRÁVO A MÔŽE SA KOPÍROVAŤ, POUŽÍVAŤ A ĎALEJ ROZŠIŘOVAŤ LEN SO SÚHLASOM AUTORA

- PROJEKTANT NENESIE ŽIADNU ZODPOVEDNOSŤ ZA ZMENY USKUTOČNENÉ BEZ JEHO PÍSMENNÉHO SÚHLASU

- ZHOTOVITEĽ JE POVINNÝ O ZISTENÝCH CHÝBÁCH V DOKUMENTÁCII BEZODKLADNE INFORMOVAŤ PROJEKTANTA

ZMENA	DÁTUM	KRESLIL	DRUH ZMENY

Zodp. projektant	Ing. Renáta Šýkoraová, PhD.	 ☎ 0949 / 441018 ✉ info@structuring.eu
Navrhovateľ	Ing. Marián Šýkora, PhD.	
Vypracoval	Ing. Marián Ševčík	
Kontroloval	Ing. Marián Šýkora, PhD.	
Investor	Správa ciest Žilinského samosprávneho kraja M. Rázusa 104, 010 01 Žilina	Miesto stavby k. ú Podbiel, IČO 940.934
Stavba	Okres Tvrdosín Kraj Žilinský Dátum 04/2020 Formát Bx A4 Stupeň D S P , R P Č. zákazky 2019/34.02	
Objekt	201-00 Most ev. č. 2300-001	Časť D
Obsah	Výkres tvaru úložného prahu na opore 04 Č. výkresu 7.12	