




PÔDORYS TVARU MOSTOVKY
M 1:100

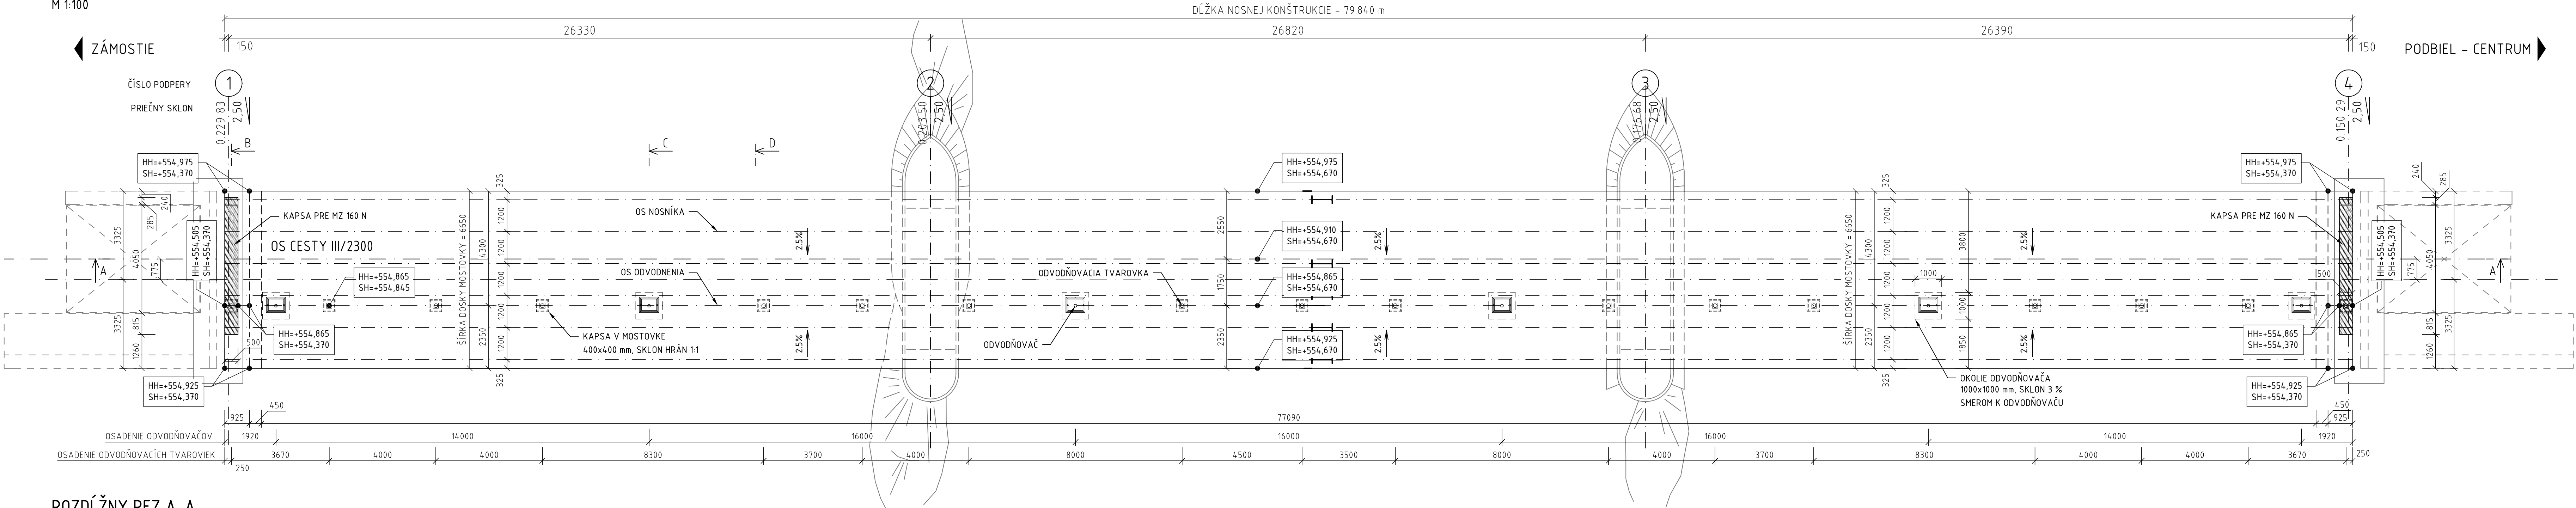


POZDĹŽNY REZ A-A
M 1:100

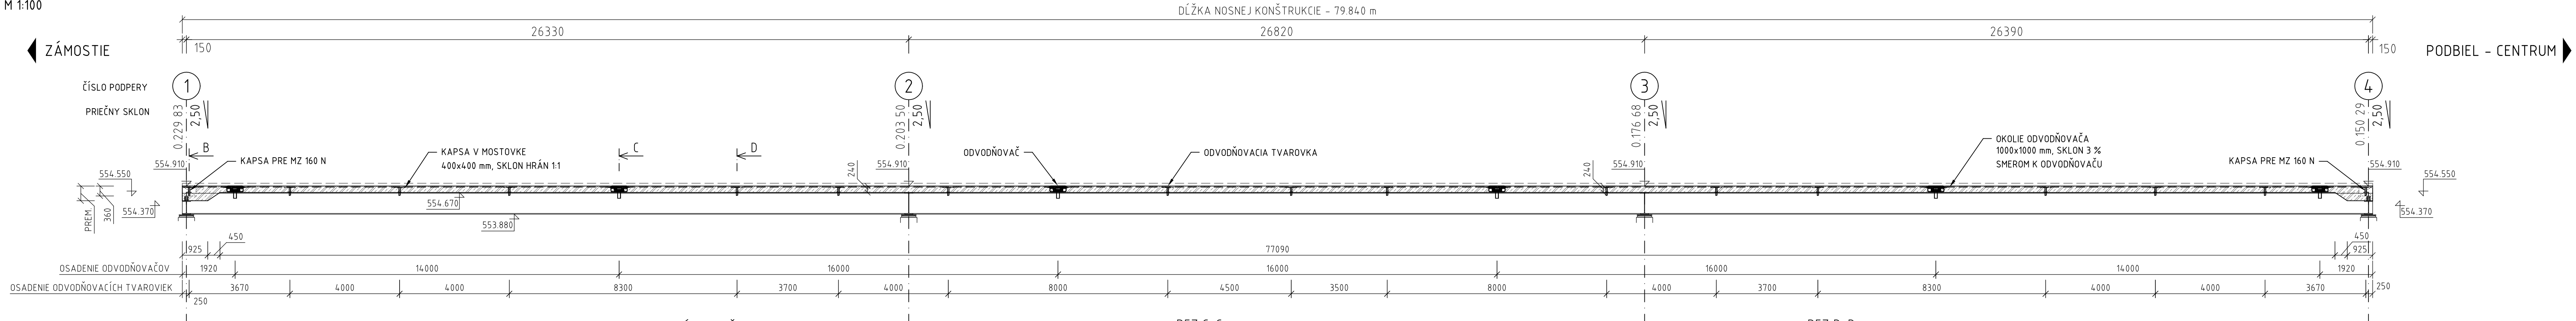


REZ B-B NADPODEROVÝM PRIEČNIKOM
M1:50

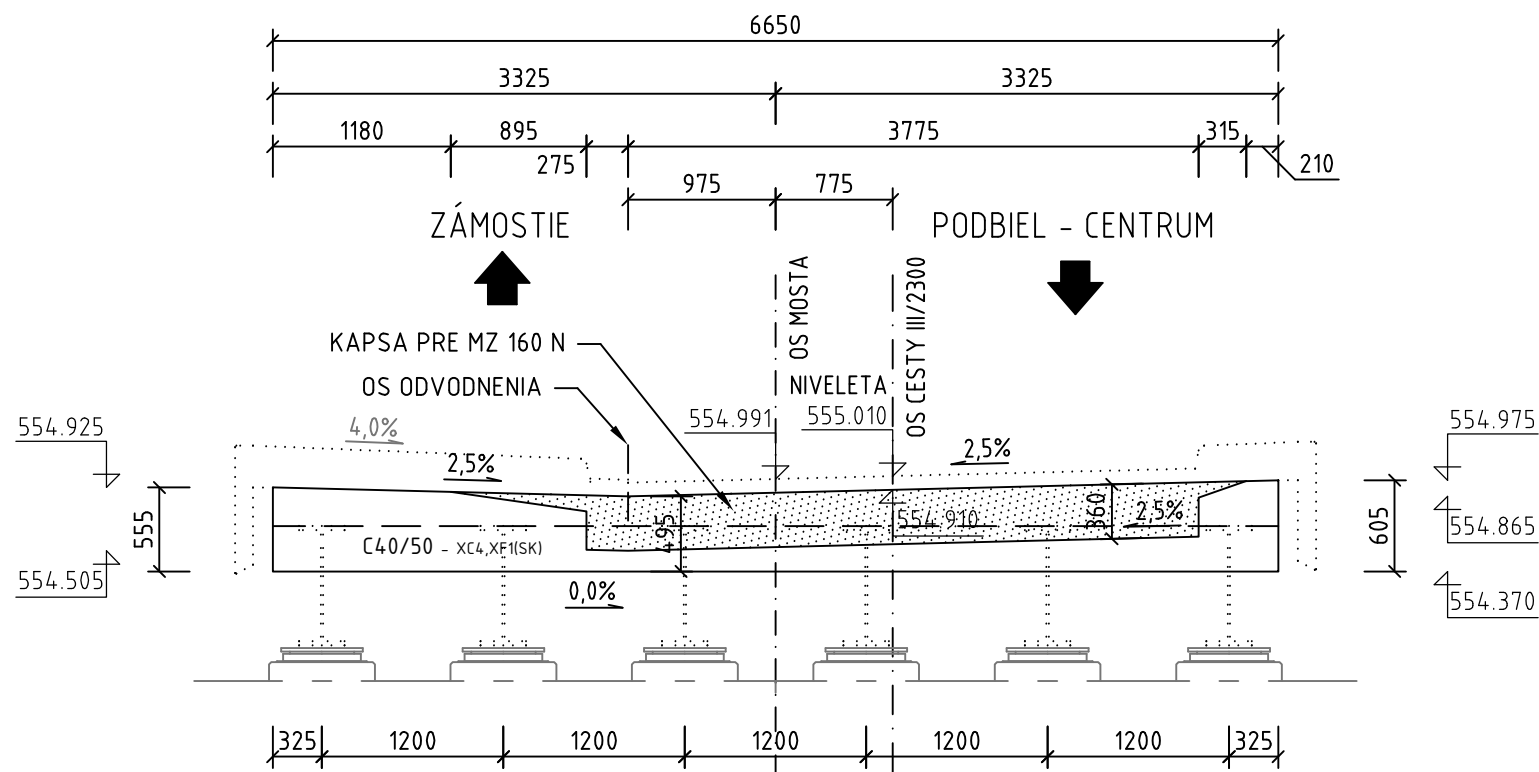

REZ C-C
M1:50

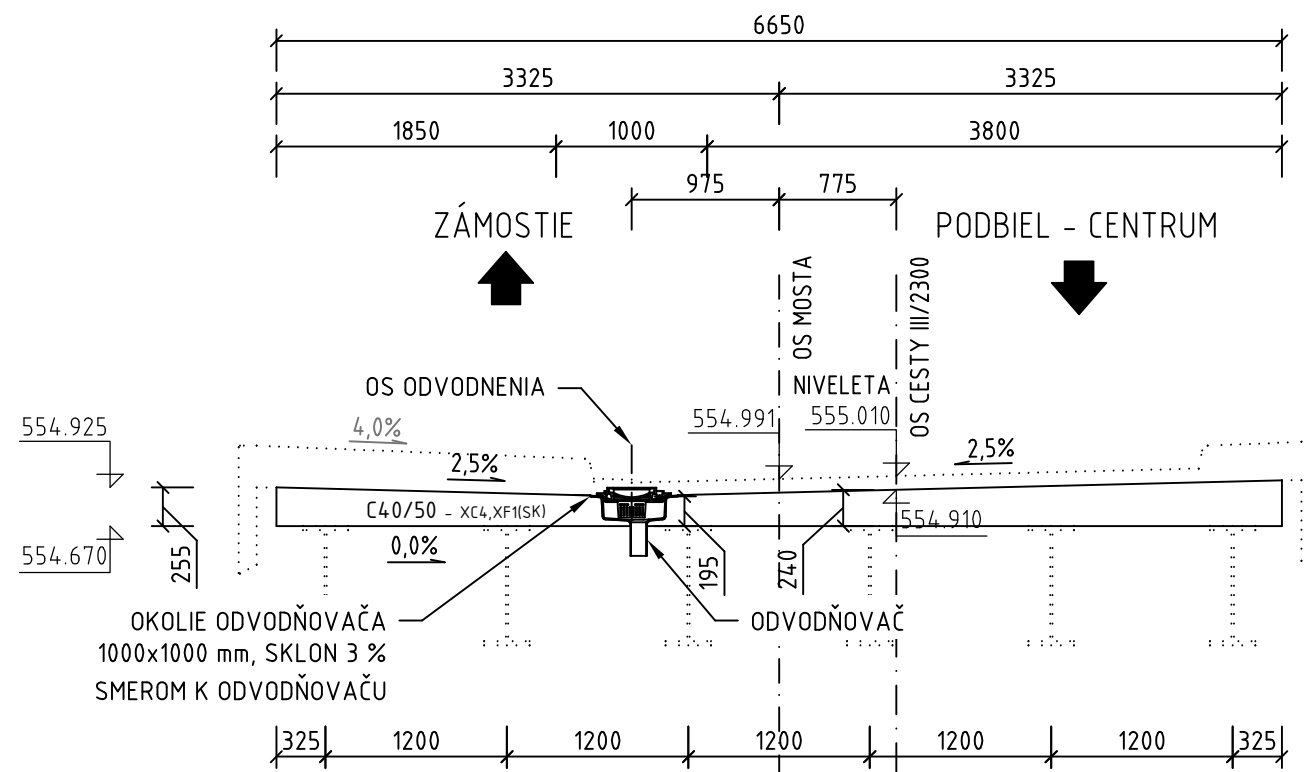

REZ D-D
M1:50

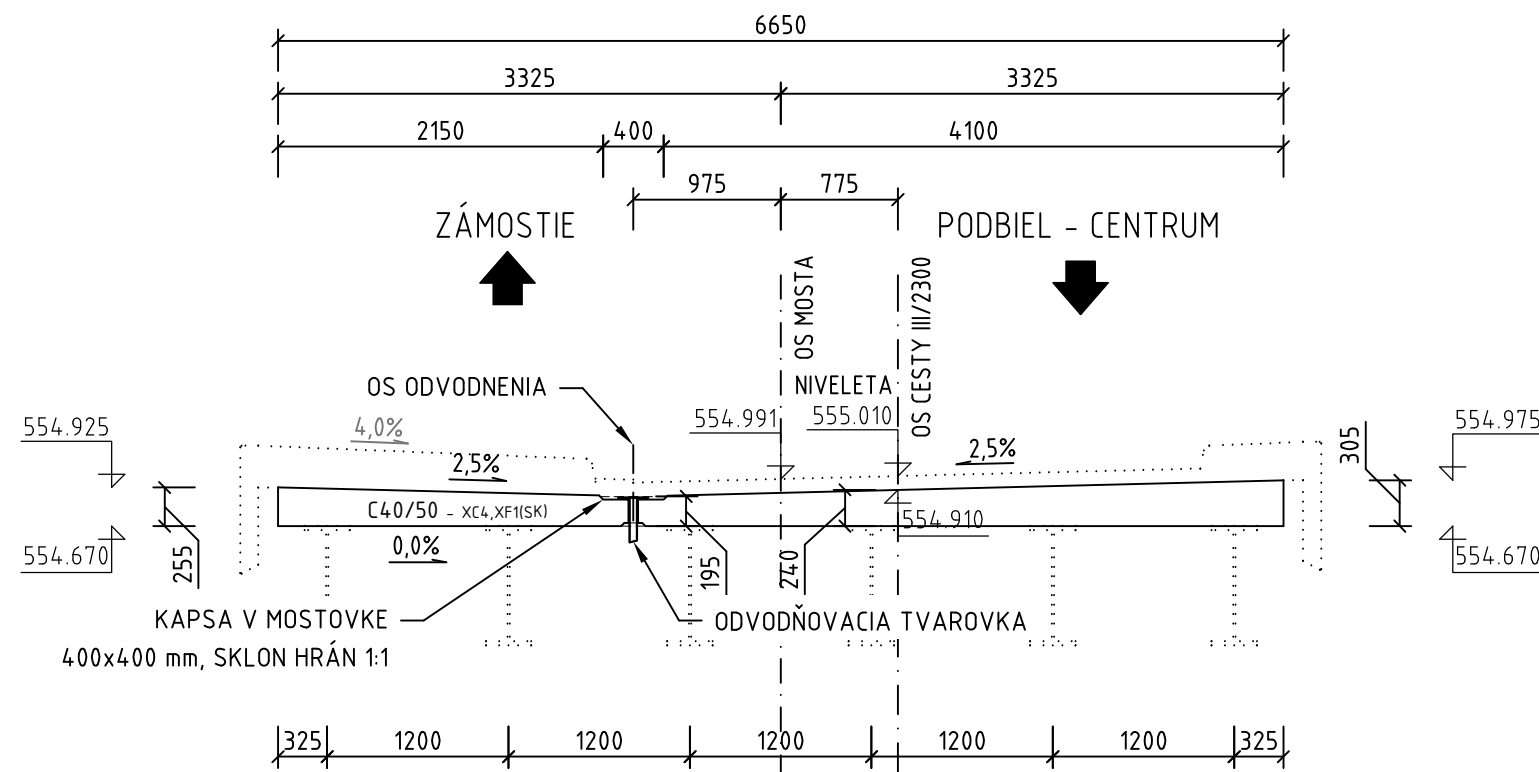

POZNÁMKA - POUŽITÉ BETÓNY


MOSTOVKA STN EN 206-1- C40/50 -XC4, XF1 (SK) - CL 0,2- Dmax 22 -S3,

POZNÁMKA - OBJEMY

MOSTOVKA 131,90 m³

POZNÁMKA

- DETAILY ODVODNENIA POZRI VÝKRES Ľ. 10.1
- RÍMSY MOSTOVKY POZRI VÝKRES Ľ. 7.4
- VŠETKY POHLADOVÉ PLOCHY BETÓNU BUDÚ PROTI POVETERNOSTNÝM VPLYVOM CHRÁNENÉ NÁTEROM S HYDROFÓBNÝMI A PROTIKARBONATAČNÝMI ÚČINKAMI - 1- KOMP. NÁTER NA AKRYLÁTOVEJ BÁZE
- HRANY KONŠTRUKCIE ZRAŽÍ FAZETAMI 20/20 mm

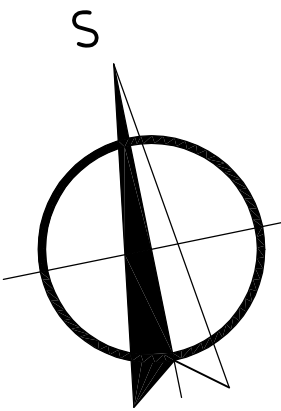

- NA TENTO PROJEKT SA VZŤAHUJE AUTORSKÉ PRÁVO A MÔŽE SA KOPÍROVAŤ, POUŽÍVAŤ A ĎALEJ ROZŠIROVAŤ LEN SO SÚHLASOM AUTORA
- PROJEKTANT NENESIE ŽIADNU ZODPOVEDNOSŤ ZA ZMENY USKUTOČNENÉ BEZ JEHO PÍSMENNÉHO SÚHLASU
- ZHOTOVITEĽ JE POVINNÝ O ZISTENÝCH CHYBÁCH V DOKUMENTÁCII BEZODKLADNE INFORMOVAŤ PROJEKTANTA

ZMENA	DÁTUM	KRESIL	DRUH ZMENY

Zodp. projektant	Ing. Renáta Sýkora, PhD.	
Navrhov	Ing. Marián Sýkora, PhD.	
Vypracoval	Ing. Marián Sevcík	
Kontroloval	Ing. Marián Sýkora, PhD.	
Investor	Správa ciest Žilinského samosprávneho kraja M. Rázusa 104, 010 01 Žilina	
Stavba		
PRESTAVBA MOSTNÉHO OBJEKTU MO 2300-001 V OBCI PODBIEL		
Objekt	201-00 Most ev. č. 2300-001	Časť D
Obsah	Výkres tvaru mostovky	
		Mierka 1:100, 50 Č. výkresu 7.3
		Suprava
		Okres Žilinský Kraj Žilinský Dátum 04/2020 Formát 12xA4 Stupeň D S P., R P Č. zákazky 2019/34.02
		Miesto stavby k & Podbiel, NČ 940,934 Tvrdosť