

## M 1:100



U RÍMS SA REALIZUJÚ PRACOVNÉ ŠKÁRY VO VZDIALENOSTIACH MAX. 6,0 m A DILATAČNÉ ŠKÁRY

VO VZDIALENOSTIACH MAX. 18,00 m.

PRACOVNÝ POSTUP ZHOTOVOVANIA RÍMSY TREBA UPRAVIŤ TAK, ABY SA SÚČASNE BETÓNOVAL KAŽDÝ

DRUHÝ PRACOVNÝ CELOK OHRANICENÝ NAVRHNUTÝMI PRACOVNÝMI A DILATAČNÝMI SKÁRAMI.

VÝNEHANE PRACOVNE CELKY DĹŽKY DO 6,00 M SA VÝBETONOJU S ČASOVÝM ODSTUPOM A  
OD ZHOTOVENIA SÚSEDNÝCH ČELKOV

PRESNÚ POLOHU ŠKÁR URČÍ PRI DODRŽANÍ VYŠŠIE UVEDENÝCH ZÁSAD ZHOTOVITEĽ STAVBY

## POZNÁMKY:

NAVROVANÉ PODĽA

TRIEDA BETÓNŮ

## BETONÁRSKA OCE

KRYTIE HLAVNEJ VYSTUŽ

STN EN 1992-1-1, STN EN 1992-

STN EN 206-1- C 35/45-XC4, XD3, XF4 (SK)- CL 0,4- Dmax 22 -S3 - prevzdušner

**B 500B**



E min. 50 m

VÝKAZ VÝMER

Betón C 35/45 - XC4, XD3, XF

15,60 m<sup>3</sup> (PRAVÁ RÍMSA)56,60 m<sup>3</sup> (LAVÁ)72,20 m³ (SPOL  
0001220  
396

544

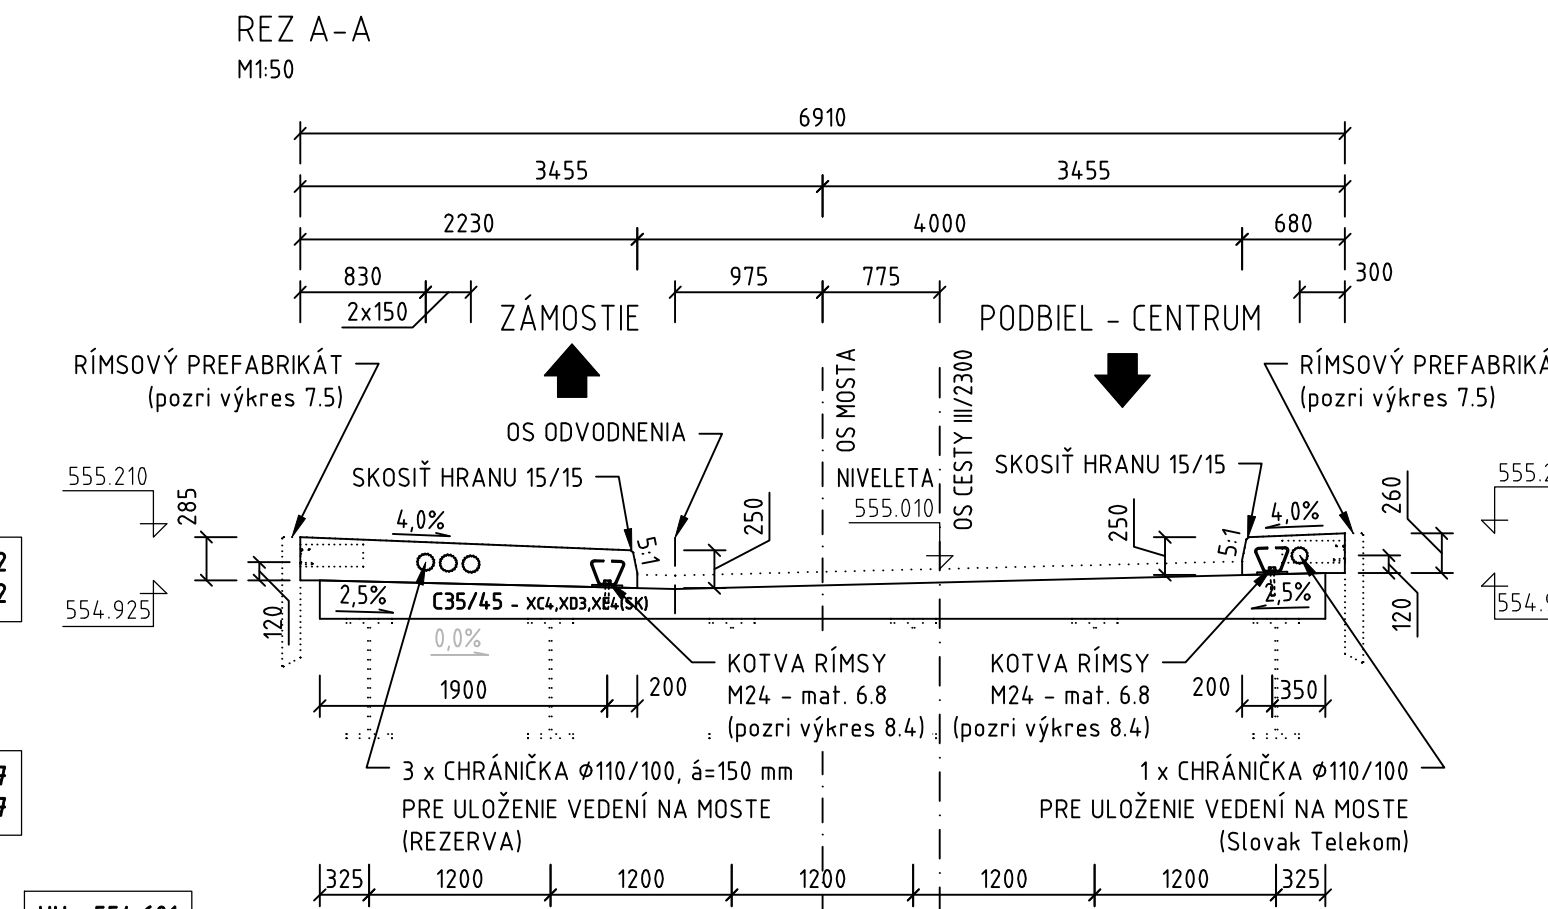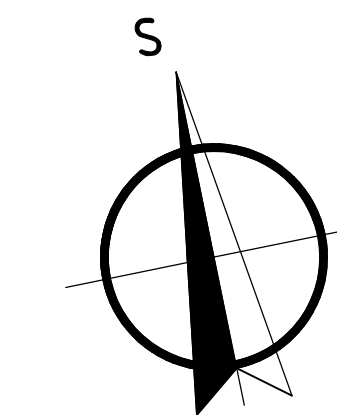

- NA TENTO PROJEKT SA VZŤAHUJE AUTORSKÉ PRÁVO A MÔŽE SA KOPÍROVAŤ, POUŽÍVAŤ AĎALEJ ROZŠIŘOVAŤ LEN SO SÚHLASOM AUTORA
- PROJEKTANT NENIE JE ZADNU ZODPOVEDNOSŤ ZA ZMENY USKUTOČNENÉ BEZ JEHO PÍSMENNÉHO SÚHLASU
- ZHOTOVITEĽ JE POVINNÝ O ZISTENÝCH CHYBÁCH V DOKUMENTÁCII BEZODKLADNE INFORMOVAŤ PROJEKTANTA

| ZMENA | DÁTUM | KRESLIL | DRUH ZMENY |
|-------|-------|---------|------------|
|       |       |         |            |
|       |       |         |            |

|                                                                        |                                                                             |   |               |                            |            |         |
|------------------------------------------------------------------------|-----------------------------------------------------------------------------|---|---------------|----------------------------|------------|---------|
| Zodp. projektant                                                       | Ing. Renáta Šýkorová, PhD.                                                  | <br>☎ 0849 / 441018    ✉ info@structuring.sk |               |                            |            |         |
| Navrhovl                                                               | Ing. Marián Šýkora, PhD.                                                    |   |               |                            |            |         |
| Vypracoval                                                             | Ing. Marián Ševčík                                                          |   |               |                            |            |         |
| Kontroloval                                                            | Ing. Marián Šýkora, PhD.                                                    |   |               |                            |            |         |
| Investor                                                               | Správa ciest Žilinského samosprávneho kraja<br>M. Rázusa 104, 010 01 Žilina |   | Miesto stavby | k. ú. Podbiel, KNC 940 934 |            |         |
| Stavba<br><br>PRESTAVBA MOSTNÉHO OBJEKTU MO<br>2300-001 V OBCI PODBIEL |                                                                             |   | Okres         | Tvrdošín                   |            |         |
|                                                                        |                                                                             |   | Kraj          | Žilinský                   |            |         |
|                                                                        |                                                                             |   | Dátum         | 04./2020                   |            |         |
|                                                                        |                                                                             |   | Formát        | 6xA4                       |            |         |
|                                                                        |                                                                             |   | Stupeň        | D S P , R P                |            |         |
|                                                                        |                                                                             |   | Č. zákazky    | 2019/34_02                 |            |         |
| Objekt                                                                 | 201-00 Most ev. č. 2300-001                                                 | Časť   | D             | Mierka                     | 1:100 , 50 | Súprava |
| Obsah                                                                  | Výkres tvaru ríms na moste a oporách                                        |   |               | Č. výkresu                 | 74         |         |