

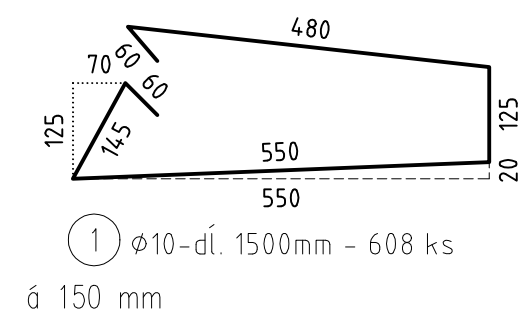
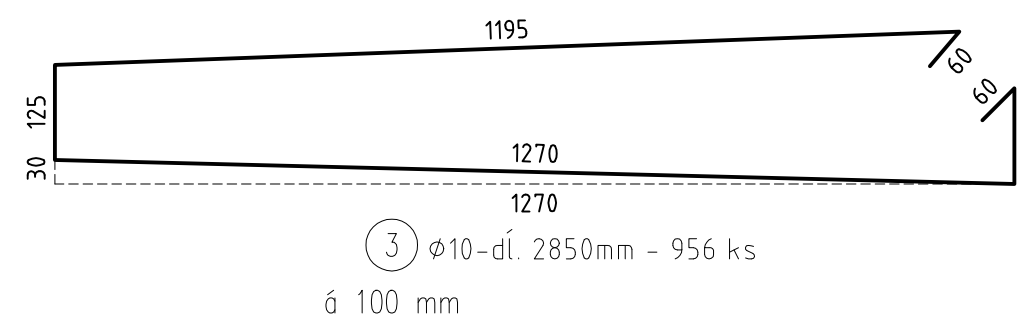


PRAVÁ RÍMSA

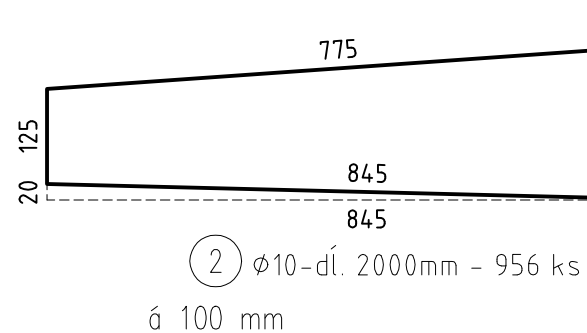


L'AVÀ RÍMSA

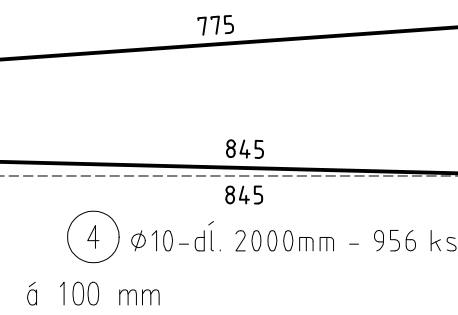


NAVHRHOVANÉ PODEA:	STN EN 1992-1-1, STN EN 1992-2
TRIEDA BETÓNU:	STN EN 206-1- C 35/45-XC4, XD3, XF4 (SK)- CL 0,4- Dmax 22 -S3 - prevzdušnený
BETONÁRSKA OCEL:	B 500B
KRYTIE HLAVNEJ VÝSTUŽE	min. 50 mm

PRAVÁ RÍMSA

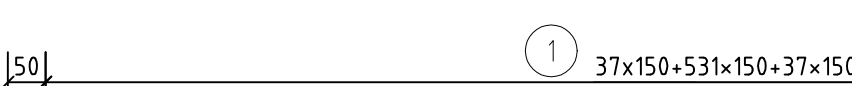

S OTVOROM Ø26 OSADENÁ NA TMEL ASFALT.
MODIF. ALEBO PODOBNÝ TRVALE PRUŽNÝ

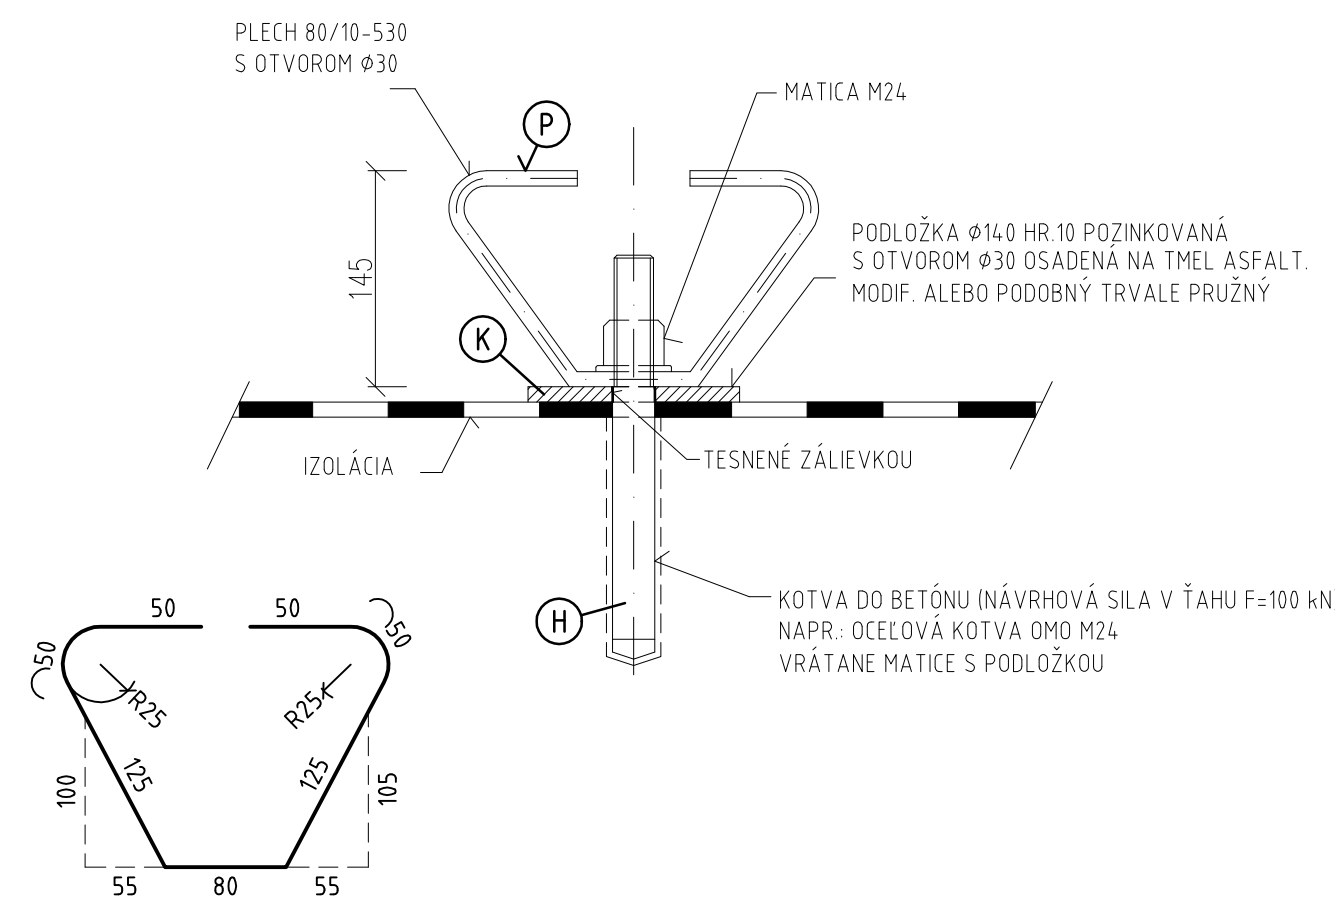

/NA CELÝ MOST/

POL. Č.	NÁZOV - ROZMERY	ks	HMOTNOSŤ kg	
			JEDNOTKA	CELKOM
H	KOTVA	220	—	—
K	PODLOŽKA Ø140X10	220	1.14	250,80
P	Ø80x10 - 530	220	3.33	732,30
SPOLU HMOTNOSŤ			kg	983,10

OZN. PRVKU	Č. PRŮTA	ϕ [mm]	DĚŽKA [m]	POČET CELKOM [ks]	OCEL' CELKOM [m]	
					B 500B	
					ϕ 10	ϕ 12
RÍMSY	1	10	1,500	608	912,00	
	2	10	2,000	956	1912,00	
	3	10	2,850	956	2724,60	
	4	10	2,000	956	1912,00	
	6P	12	95,200	19		1808,80
	6L	12	99,800	61		6087,80
SPOLU				m	7460,60	7896,60
				kg.m ⁻¹	0,617	0,888
				kg	4603,19	7012,18
				CELKOM kg	11615,37	
				CELKOM kg + 5%	12196,14	

- NA TENTO PROJEKT SA VZŤAHUJE AUTORSKÉ PRÁVO A MÔŽE SA KÓPIROVAŤ, POUŽÍVAŤ A ĎALEJ ROZŠIŘOVAŤ LEN SO SÚHLASOM AUTORA

- PROJEKTANT NENESIE ŽIADNU ZODPOVEDNOSŤ ZA ZMENY USKUTOČNENÉ BEZ JEHO PÍSMENNÉHO SÚHLASU

- ZHOTOVITEĽ JE POVINNÝ O ZISTENÝCH CHYBÁCH V DOKUMENTÁCII BEZODKLADNE INFORMOVAŤ PROJEKTANTA

ZMENA	DÁTUM	KRESLIL	DRUH ZMENY

Zodp. projektant	Ing. Renáta Šýkrová, PhD.	 tel: 0049 / 441018 e: info@structuring.eu
Navrhol	Ing. Marián Šýkora, PhD.	
Vypracoval	Ing. Marián Ševčík	
Kontroloval	Ing. Marián Šýkora, PhD.	
Investor	Správa ciest Žilinského samosprávneho kraja M. Rázusa 104, 010 01 Žilina	
Stavba	Okres Tvrdošín Kraj Žilinský Dátum 04/2020 Formát 10xA4 Stupeň D S P R P Č. zákazky 2019/34.02	
Objekt	201-00 Most ev. č. 2300-001	Časť D
Obsah	Výkres výstuže ríms na moste a oporách	
		Mierka 1:10 Č. výkresu 8.4