

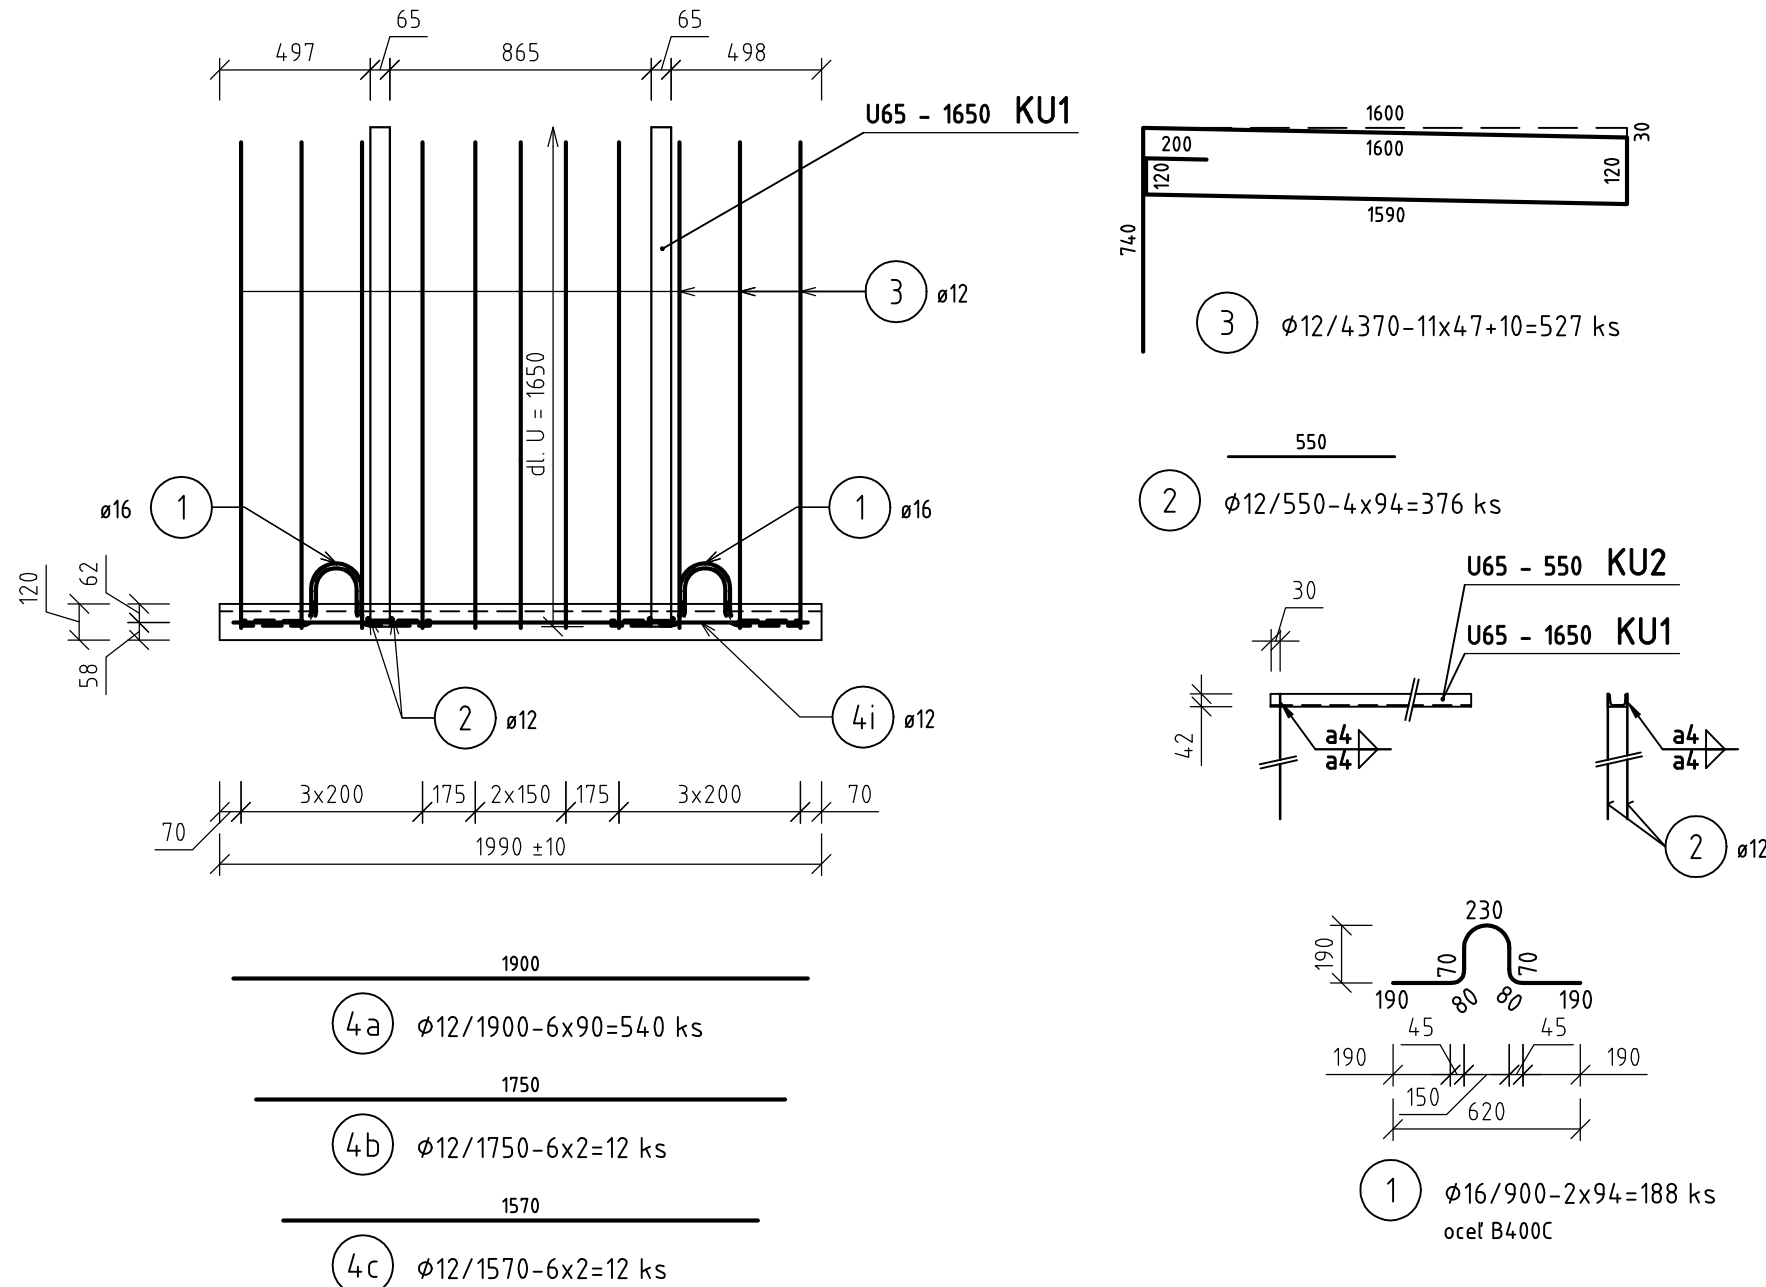
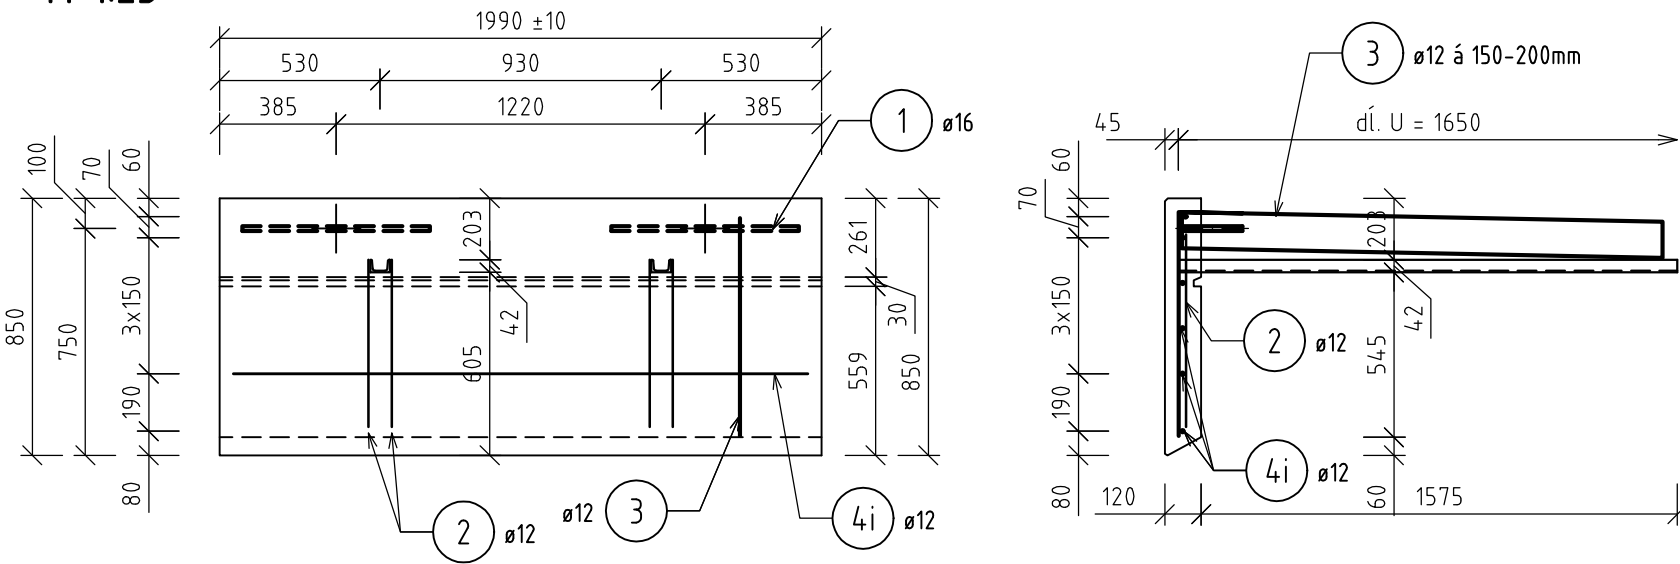


RÍMSOVÝ PREFABRIKÁT (ĽAVÁ RÍMSA) - 47+1=48 ks
M 1:25

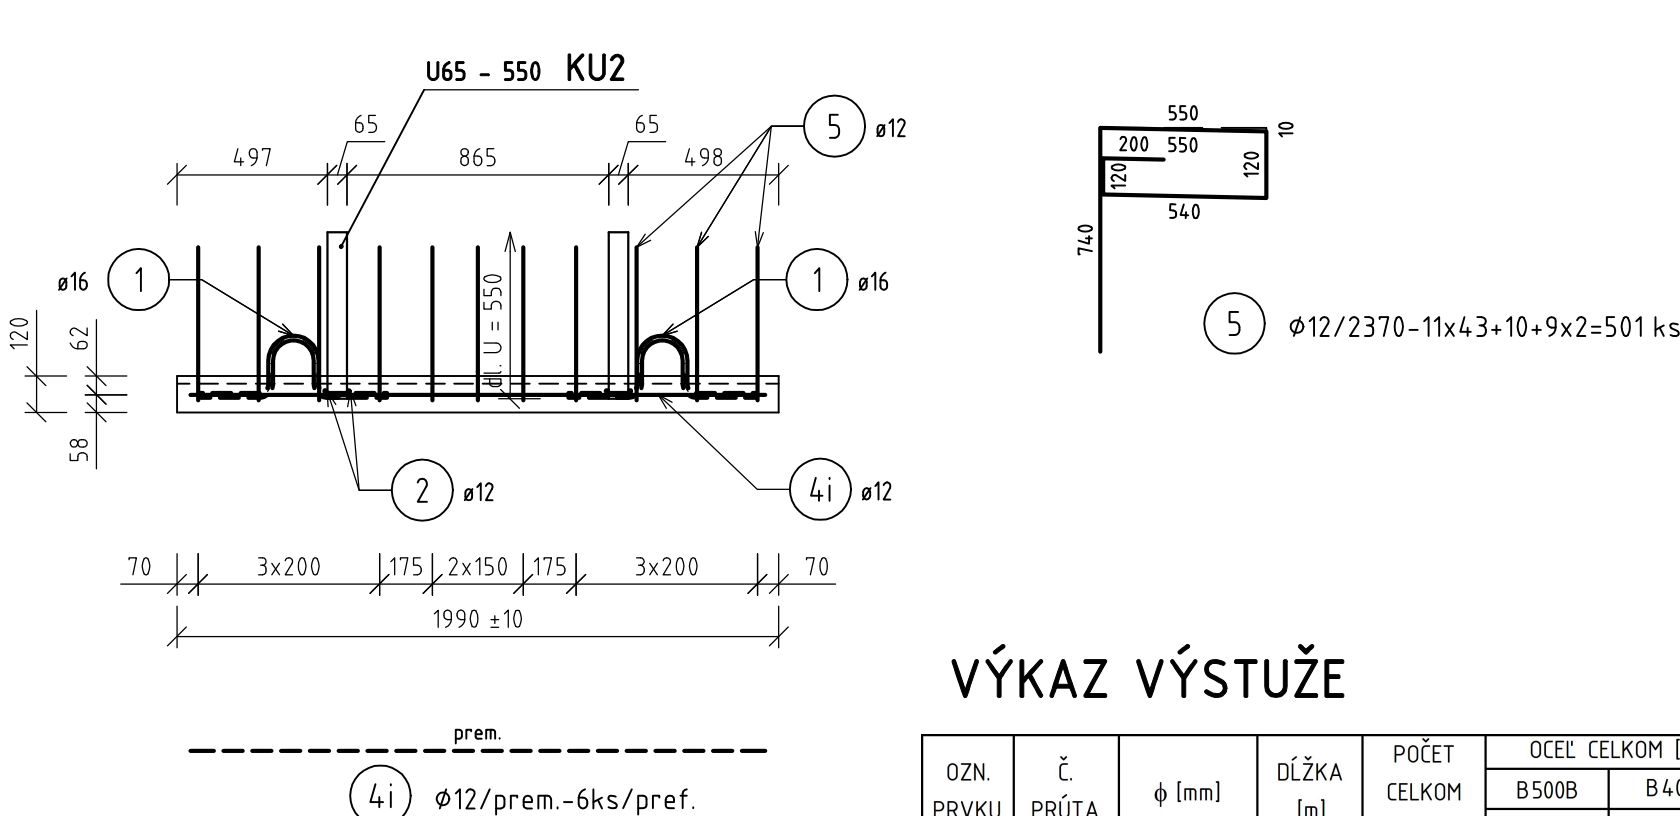

RÍMSOVÝ PREFABRIKÁT (PRAVÁ RÍMSA) - 43+1+2=46 ks
M 1:25

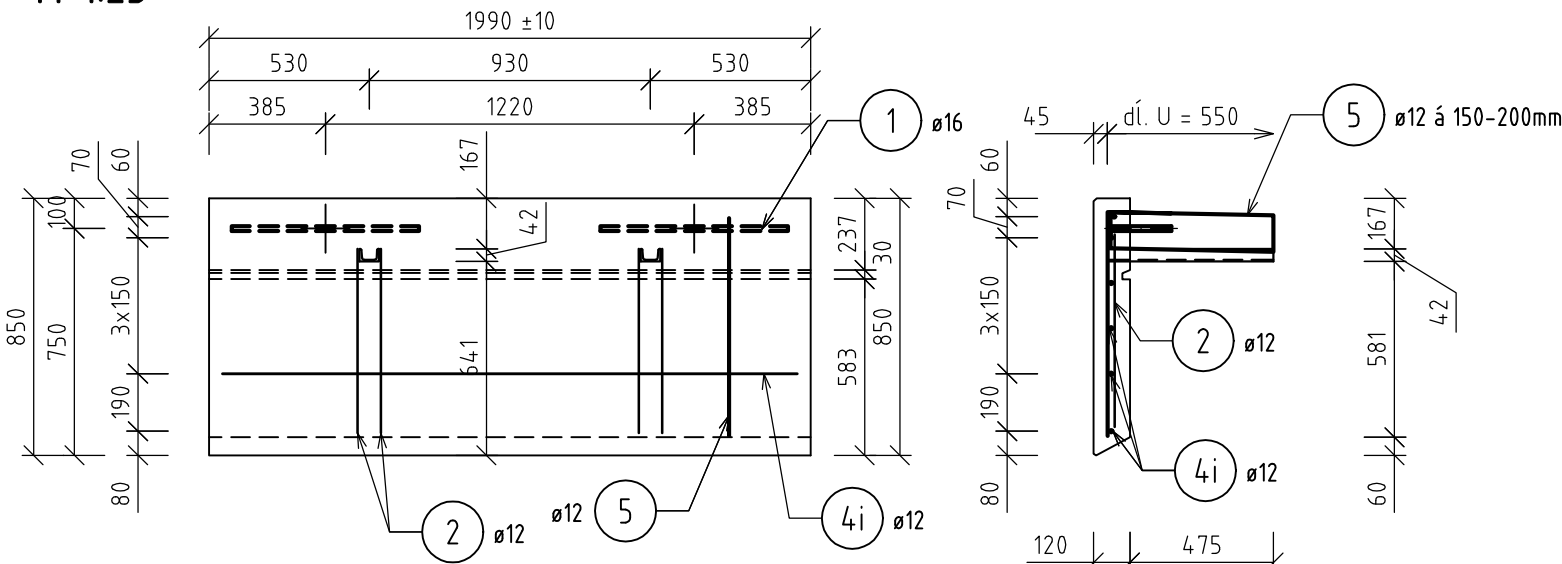

VÝKAZ VÝSTUŽE

OZN. PRVKU	Č. PRÚTA	φ [mm]	DĹŽKA [m]	POČET CELKOM [ks]	OCEĽ CELKOM [m]	
					B 500B φ 12	B 400C φ 16
RÍMSOVÉ PREFABRIKÁTY	1	16	0,900	188		169,20
	2	12	0,550	376	206,80	
	3	12	4,370	527	2302,99	
	4a	12	1,900	540	1026,00	
	4b	12	1,750	12	21,00	
	4c	12	1,570	12	18,84	
SPOLU						
			m		4 763,00	169,20
			kg.m ⁻¹		0,888	1,578
			kg		4 229,54	267,00
			CELKOM kg		4 496,54	
			CELKOM kg + 5%		4 721,37	

- dĺ. 1900 mm platí pre rímsový prefabrikát výrobné dĺžky 1990 mm
- dĺ. 1750 mm platí pre rímsový prefabrikát výrobné dĺžky 1830 mm
- dĺ. 1570 mm platí pre rímsový prefabrikát výrobné dĺžky 1660 mm

CELKOVÝ VÝKAZ MATERIÁLU OCEĽOVEJ KONŠTRUKCIE

Pol.	POPIS	PRIEREZ mm	DĹŽKA* mm	HMOTNOSŤ 1 ks* kg	POČET KUSOV	MATERIÁL	CELKOVÁ DĹŽKA m	CELKOVÁ HMOTNOSŤ kg
KU1	KOTEVNÝ UHOLNÍK	U 65	1650	11,70	96	S235 JR	158,40	1123,20
KU2	KOTEVNÝ UHOLNÍK	U 65	550	3,90	92	S235 JR	50,60	358,80
Σ								1482,0
Zvary - odhad 2 % z hmotnosti								29,60
Σ								1511,6

* Dĺžky prvkov a ich hmotnosti sú uvedené pred úpravou (otvory, odrezy.....)

POZNÁMKY:







NAVRHOVANÉ PODĽA: STN EN 1992-1-1, STN EN 1992-2
TRIEDA BETÓNU: STN EN 206-1- C35/45 -XD3, XF4 (SK)- CL 0,2- Dmax 25 -S3
BETONÁRSKA OCEĽ: B 500B (KOTEVNÉ OKÁ B 400C)
KRYTIE HLAVNEJ VÝSTUŽE min. 40 mm

- NA TENTO PROJEKT SA VZŤAHUJE AUTORSKÉ PRÁVO A MÔŽE SA KOPÍROVAŤ, POUŽÍVAŤ A ĎALEJ ROZŠIROVAŤ LEN SO SÚHLASOM AUTORA
- PROJEKTANT NENESIE ŽIADNU ZODPOVEDNOSŤ ZA ZMENY USKUTOČNENÉ BEZ JEHO PÍSMENNÉHO SÚHLASU
- ZHOTOVITEĽ JE POVINNÝ O ZISTENÝCH CHYBÁCH V DOKUMENTÁCII BEZODKLADNE INFORMOVAŤ PROJEKTANTA





ZMENA	DÁTUM	KRESLIL	DRUH ZMENY

Zodp. projektant	Ing. Renáta Sýkorová, PhD.	 0949 / 441018 info@structing.eu	
Navrhol	Ing. Marián Sýkora, PhD.		
Vypracoval	Ing. Marián Ševčík		
Kontroloval	Ing. Marián Sýkora, PhD.	Miesto stavby	
Investor	Správa ciest Žilinského samosprávneho kraja M. Rázusa 104, 010 01 Žilina	k. ú. Podbiel, KNC 940,934	
Stavba		Okres	Tvrdošín
		Kraj	Žilinský
		Dátum	04/2020
		Formát	4xA4
		Stupeň	D S P , R P
Objekt		Č. zákazky	2019/34.02
		Mierka	1:25
Obsah		Č. výkresu	8.5
		Súprava	

RÍMSOVÝ PREFABRIKÁT (ĽAVÁ RÍMSA) - 47+1=48 ks
M 1:25

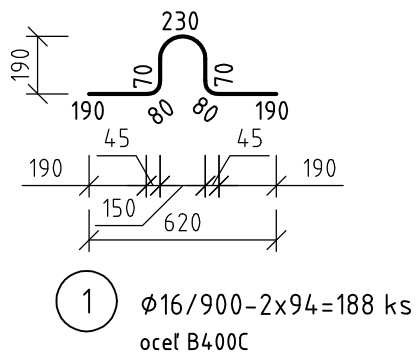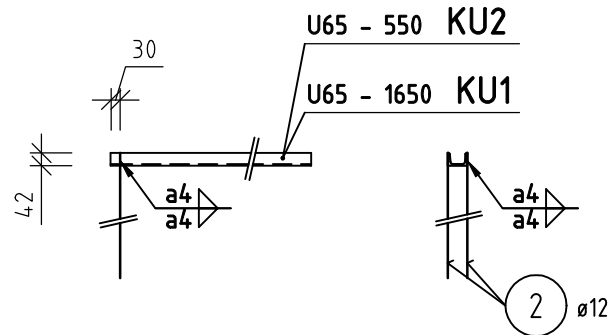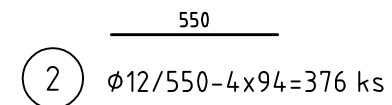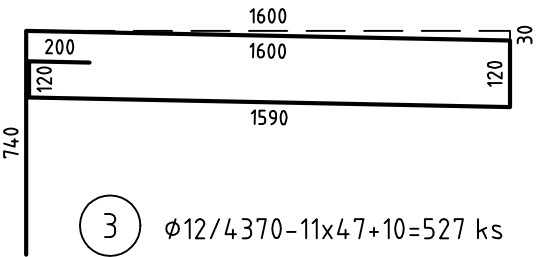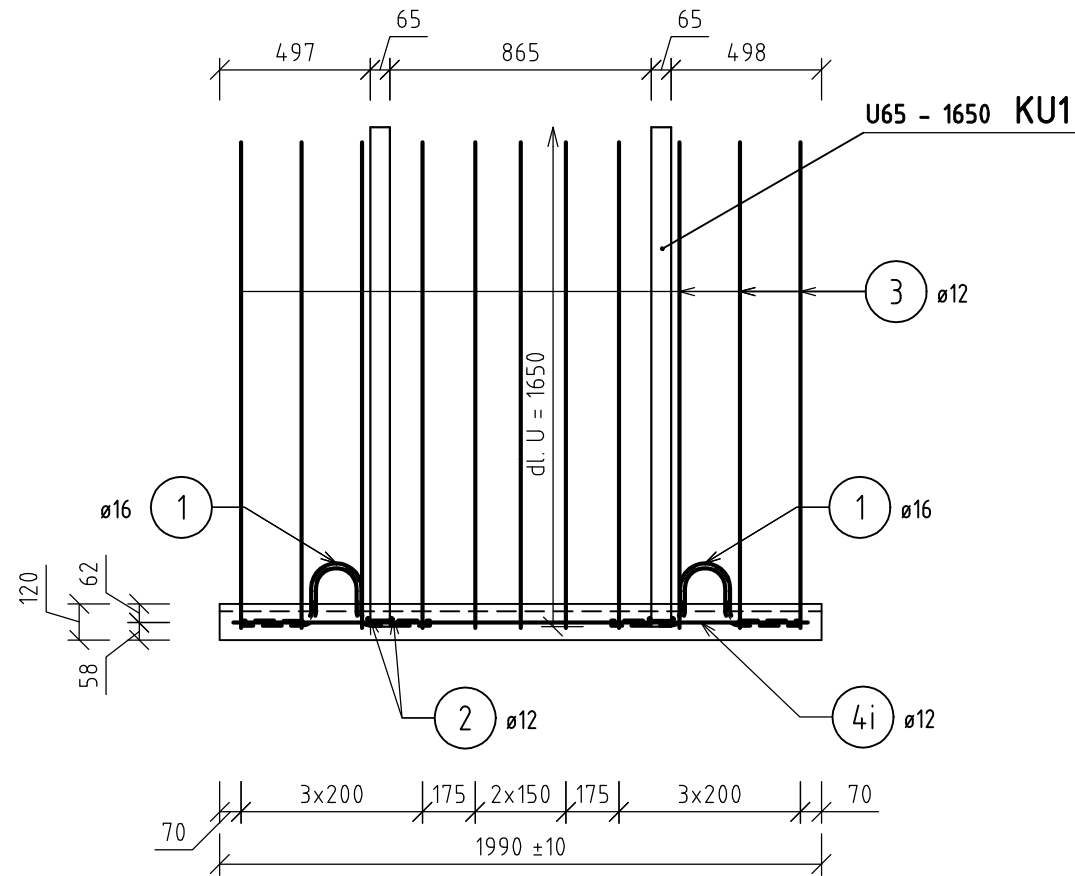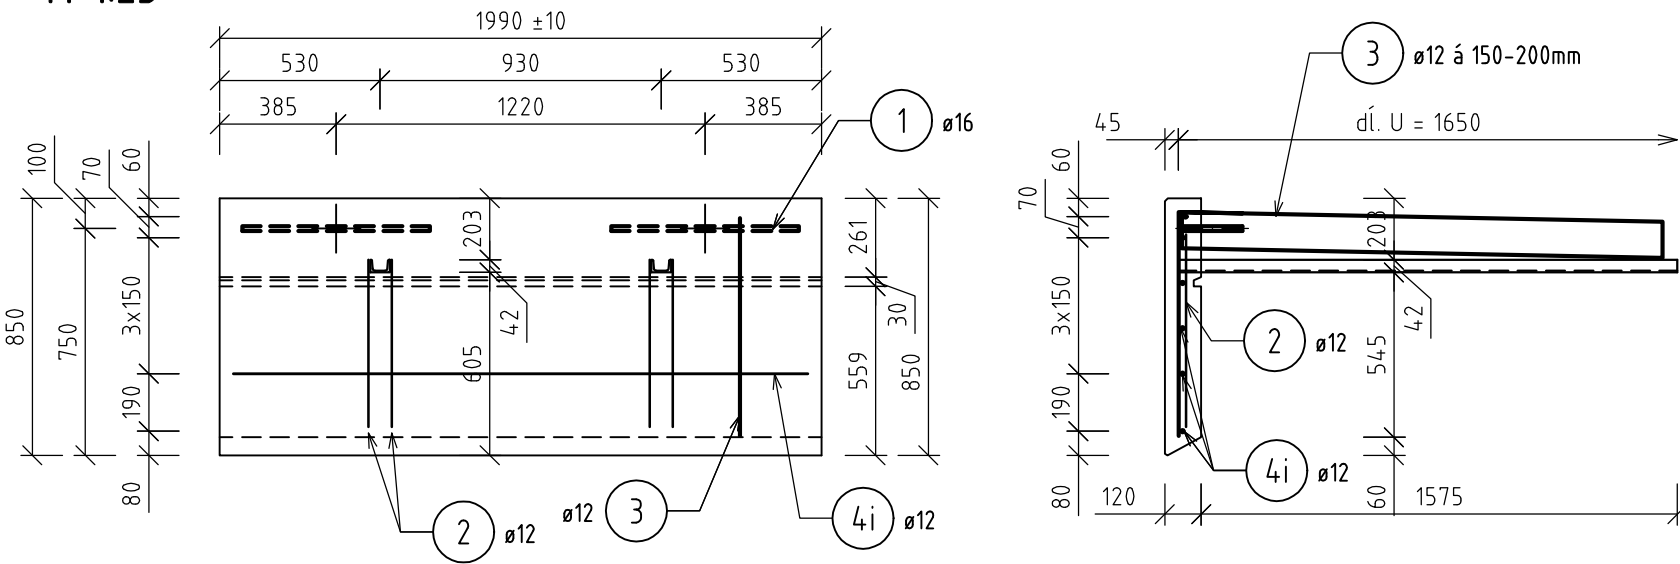

RÍMSOVÝ PREFABRIKÁT (PRAVÁ RÍMSA) - 43+1+2=46 ks
M 1:25

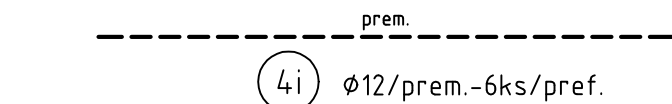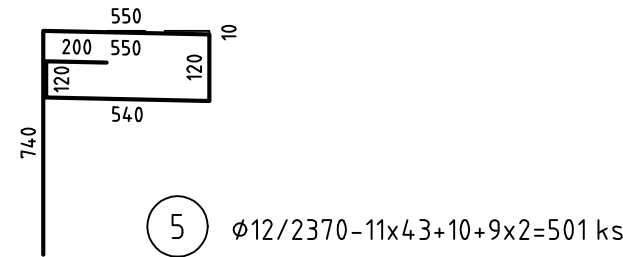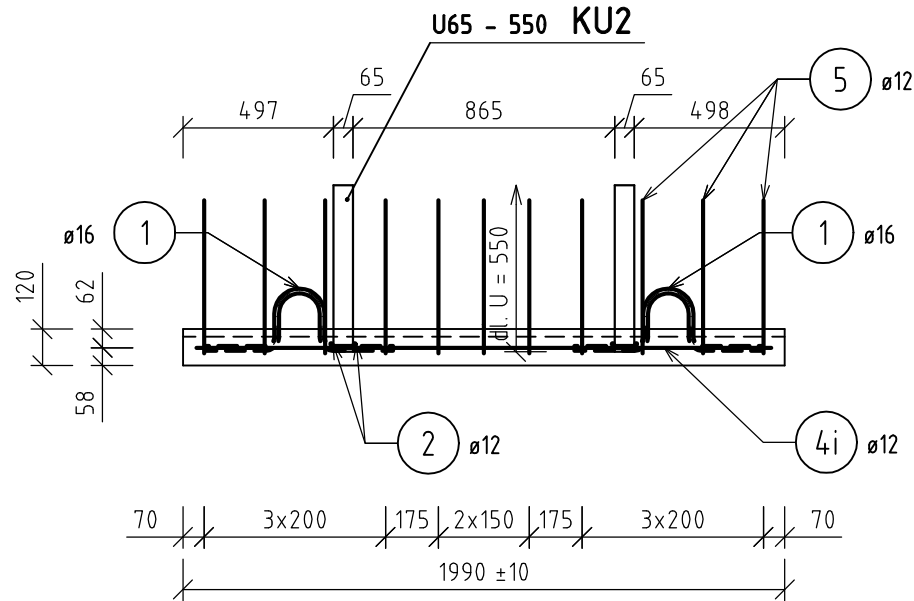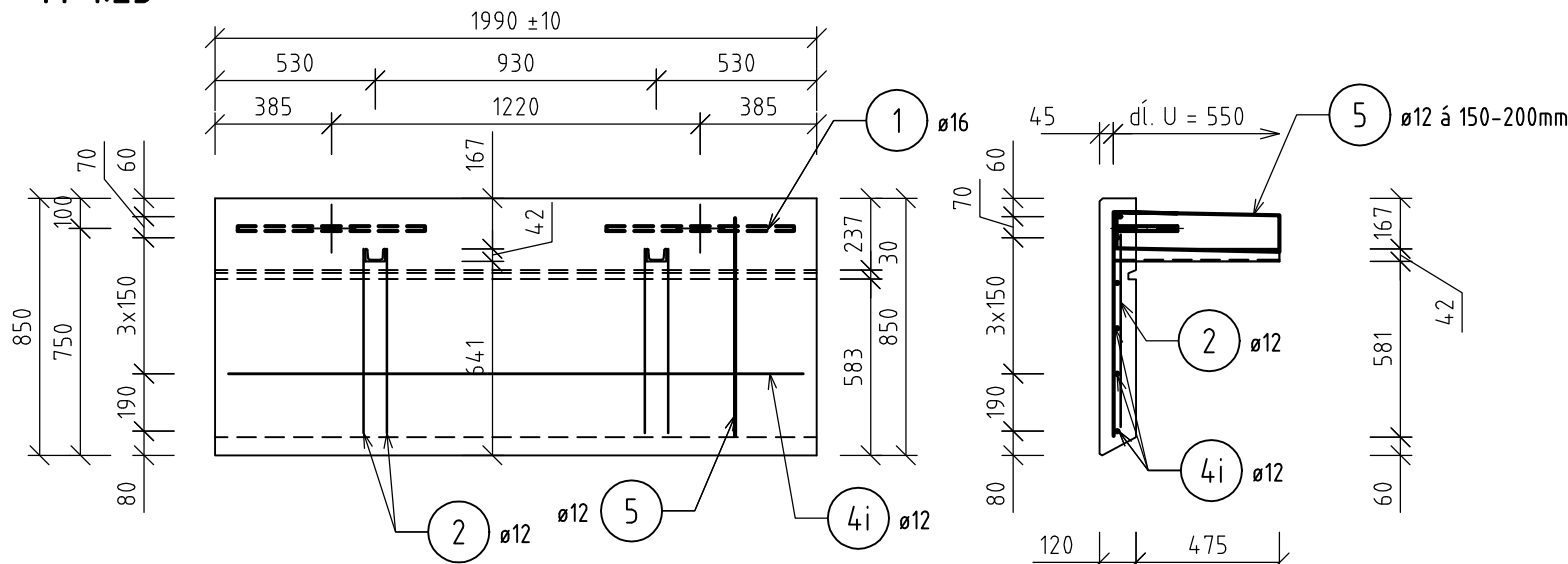

- dĺ. 1900 mm platí pre rímsový prefabrikát výrobné dĺžky 1990 mm
- dĺ. 1750 mm platí pre rímsový prefabrikát výrobné dĺžky 1830 mm
- dĺ. 1570 mm platí pre rímsový prefabrikát výrobné dĺžky 1660 mm

VÝKAZ VÝSTUŽE

OZN. PRVKU	Č. PRÚTA	φ [mm]	DĹŽKA [m]	POČET CELKOM [ks]	OCEĽ CELKOM [m]	
					B 500B φ 12	B 400C φ 16
RÍMSOVÉ PREFABRIKÁTY	1	16	0,900	188		169,20
	2	12	0,550	376	206,80	
	3	12	4,370	527	2302,99	
	4a	12	1,900	540	1026,00	
	4b	12	1,750	12	21,00	
	4c	12	1,570	12	18,84	
SPOLU						
			m		4 763,00	169,20
			kg.m ⁻¹		0,888	1,578
			kg		4 229,54	267,00
			CELKOM kg		4 496,54	
			CELKOM kg + 5%		4 721,37	

CELKOVÝ VÝKAZ MATERIÁLU OCEĽOVEJ KONŠTRUKCIE

Pol.	POPIS	PRIEREZ mm	DĹŽKA* mm	HMOTNOSŤ 1 ks* kg	POČET KUSOV	MATERIÁL	CELKOVÁ DĹŽKA m	CELKOVÁ HMOTNOSŤ kg
KU1	KOTEVNÝ UHOLNÍK	U 65	1650	11,70	96	S235 JR	158,40	1123,20
KU2	KOTEVNÝ UHOLNÍK	U 65	550	3,90	92	S235 JR	50,60	358,80
Σ								1482,0
Zvary - odhad 2 % z hmotnosti								29,60
Σ								1511,6

* Dĺžky prvkov a ich hmotnosti sú uvedené pred úpravou (otvory, odrezy.....)

POZNÁMKY:

NAVRHOVANÉ PODĽA: STN EN 1992-1-1, STN EN 1992-2
TRIEDA BETÓNU: STN EN 206-1- C35/45 -XD3, XF4 (SK)- CL 0,2- Dmax 25 -S3
BETONÁRSKA OCEĽ: B 500B (KOTEVNÉ OKÁ B 400C)
KRYTIE HLAVNEJ VÝSTUŽE min. 40 mm

- NA TENTO PROJEKT SA VZŤAHUJE AUTORSKÉ PRÁVO A MÔŽE SA KOPÍROVAŤ, POUŽÍVAŤ A ĎALEJ ROZŠIROVAŤ LEN SO SÚHLASOM AUTORA
- PROJEKTANT NENESIE ŽIADNU ZODPOVEDNOSŤ ZA ZMENY USKUTOČNENÉ BEZ JEHO PÍSMENNÉHO SÚHLASU
- ZHOTOVITEĽ JE POVINNÝ O ZISTENÝCH CHYBÁCH V DOKUMENTÁCII BEZODKLADNE INFORMOVAŤ PROJEKTANTA

ZMENA	DÁTUM	KRESLIL	DRUH ZMENY

Zodp. projektant	Ing. Renáta Sýkorová, PhD.	 0949 / 441018 info@structing.eu	
Navrhol	Ing. Marián Sýkora, PhD.		
Vypracoval	Ing. Marián Ševčík		
Kontroloval	Ing. Marián Sýkora, PhD.		
Investor	Správa ciest Žilinského samosprávneho kraja M. Rázusa 104, 010 01 Žilina	Miesto stavby	k. ú. Podbiel, KNC 940,934
Stavba		Okres	Tvrdošín
		Kraj	Žilinský
		Dátum	04/2020
		Formát	4xA4
		Stupeň	D S P , R P
Objekt 201-00 Most ev. č. 2300-001		Č. zákazky	2019/34.02
		Č. výkresu	8.5
		Obsah	Výkres výstuže rímsových prefabrikátov
		Časť D	Súprava