




REZ A-A' M 1:25

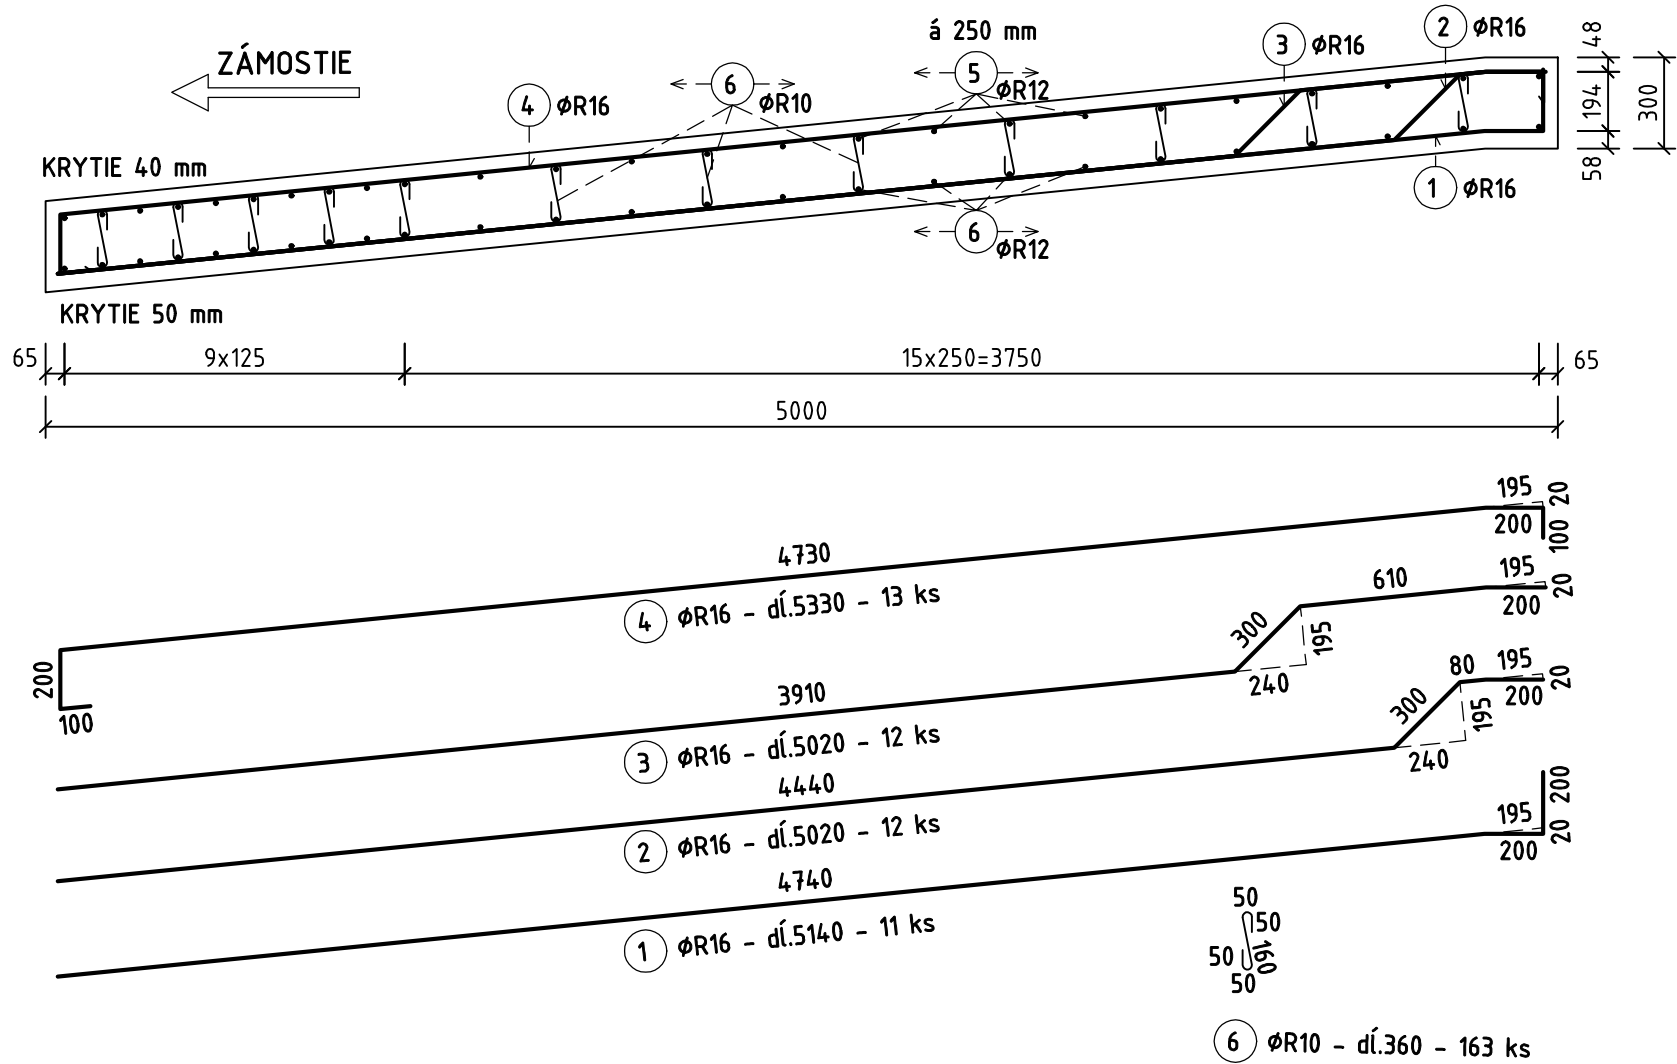

PÔDORYS M 1:25

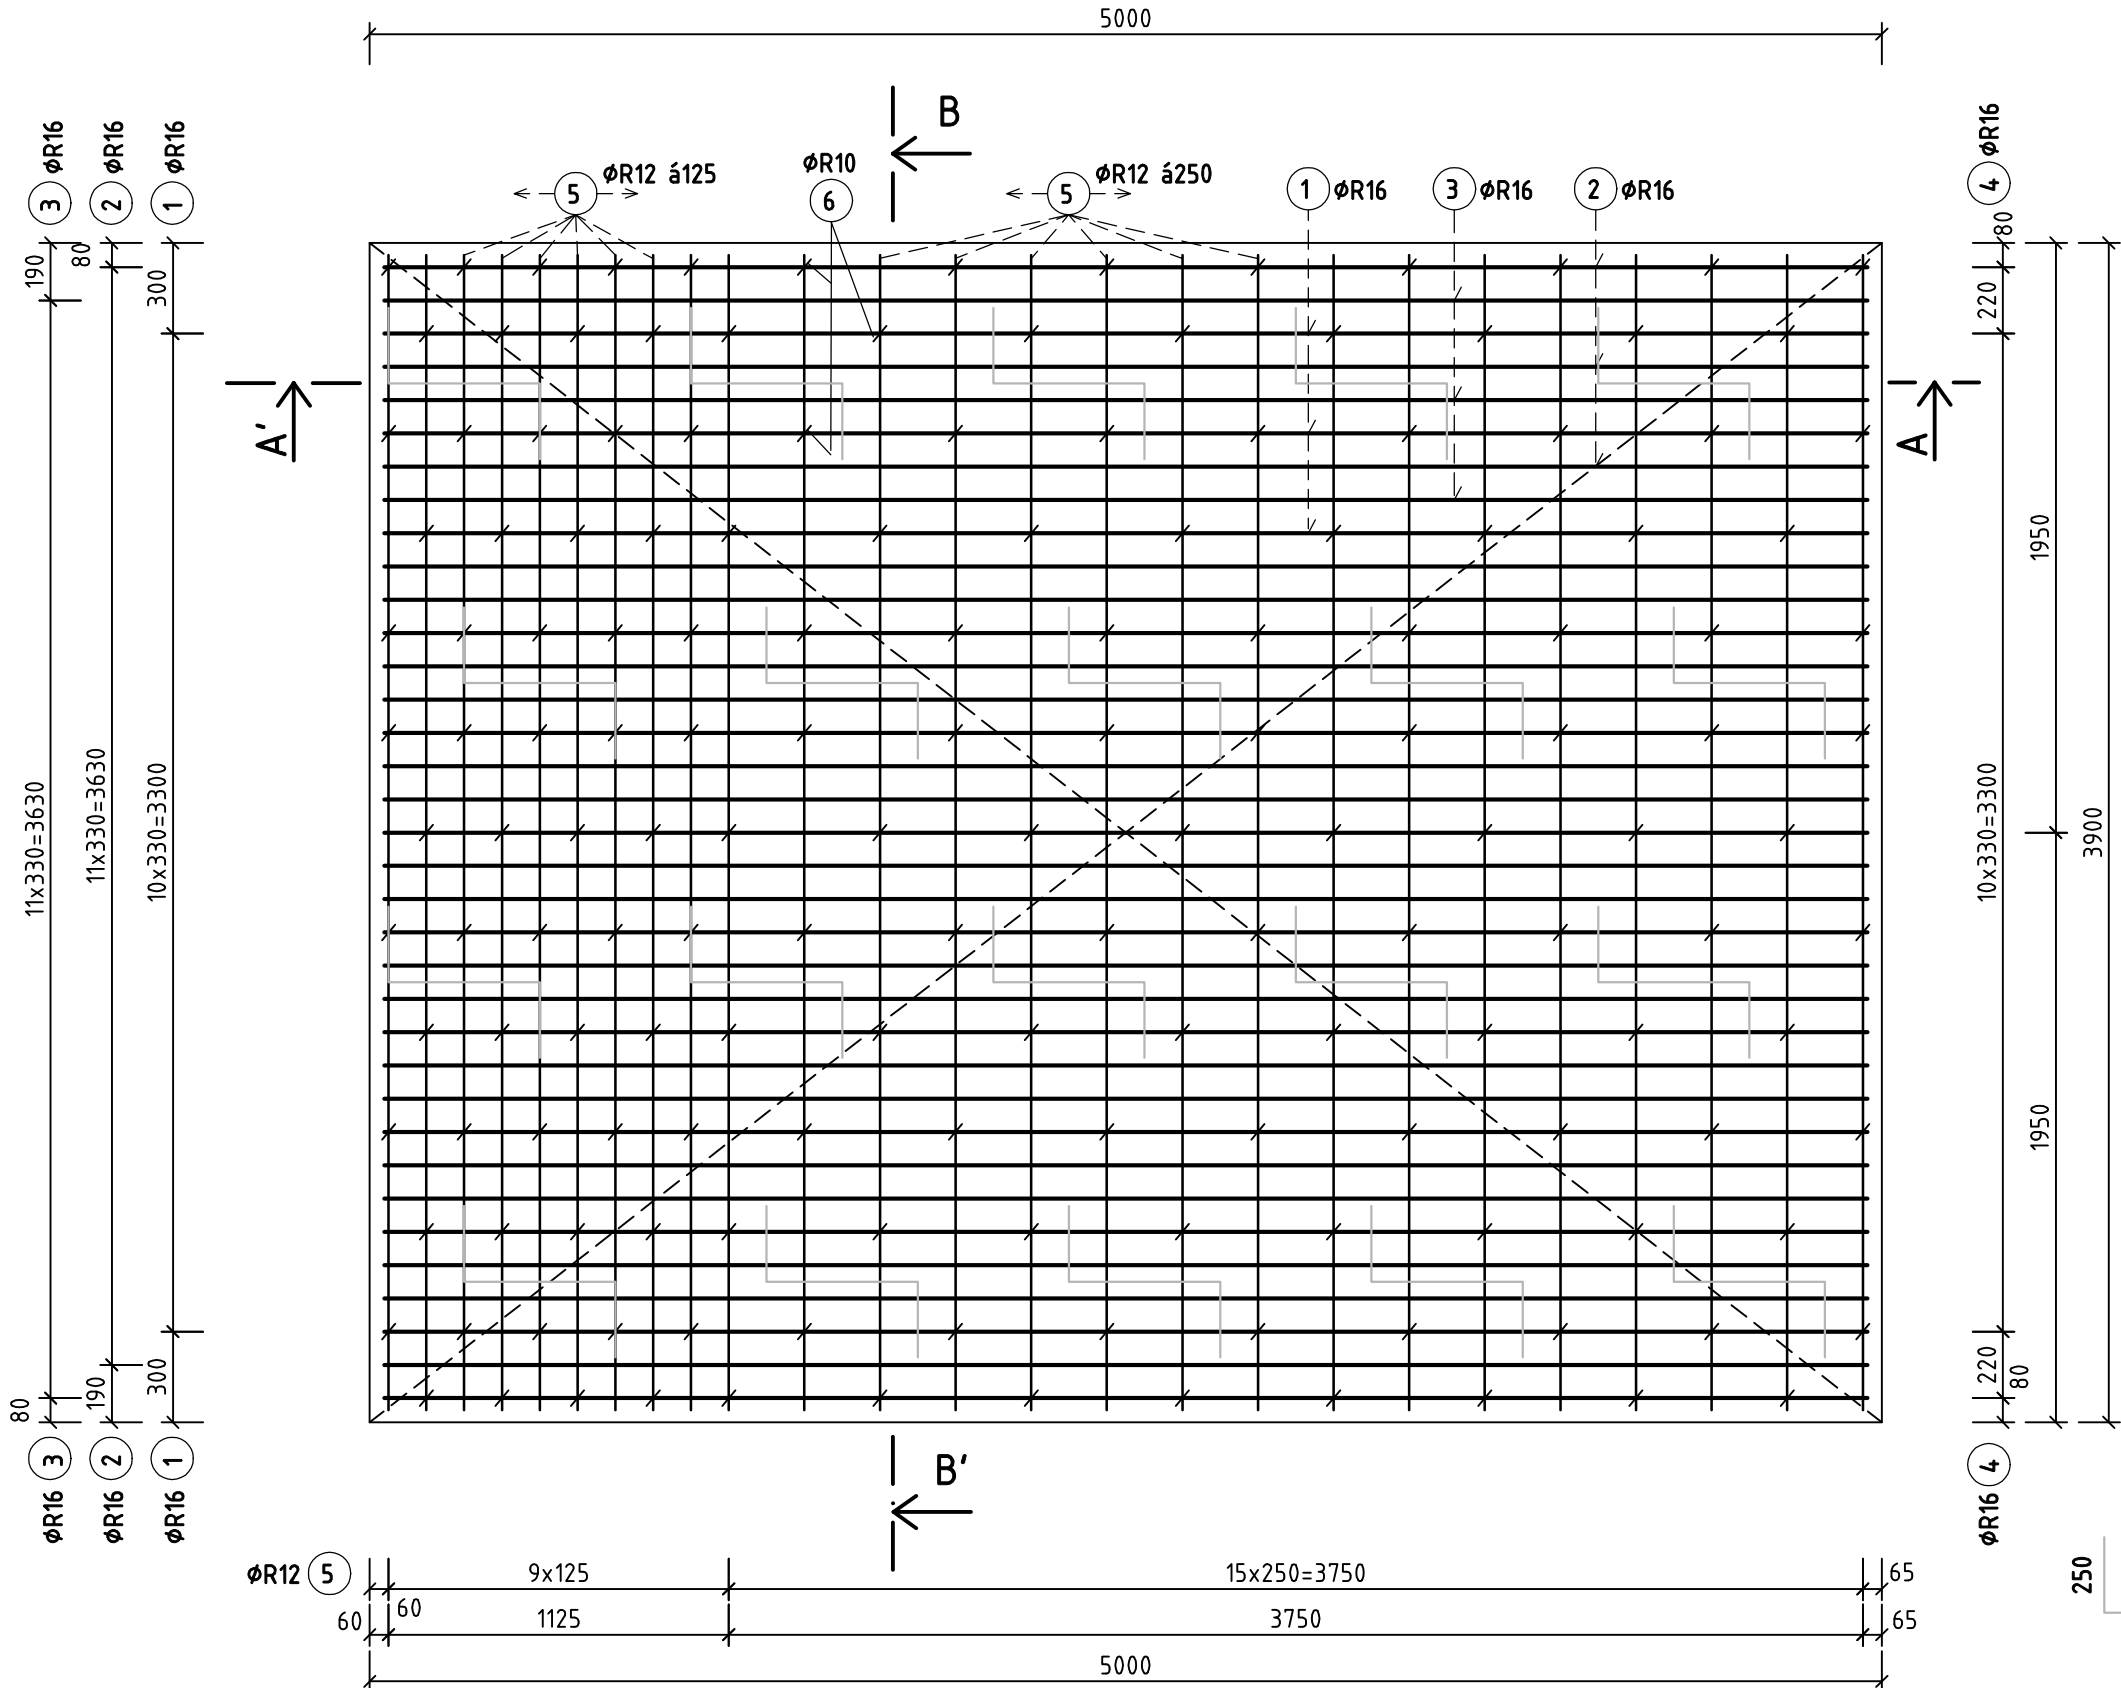

REZ B-B' M 1:25

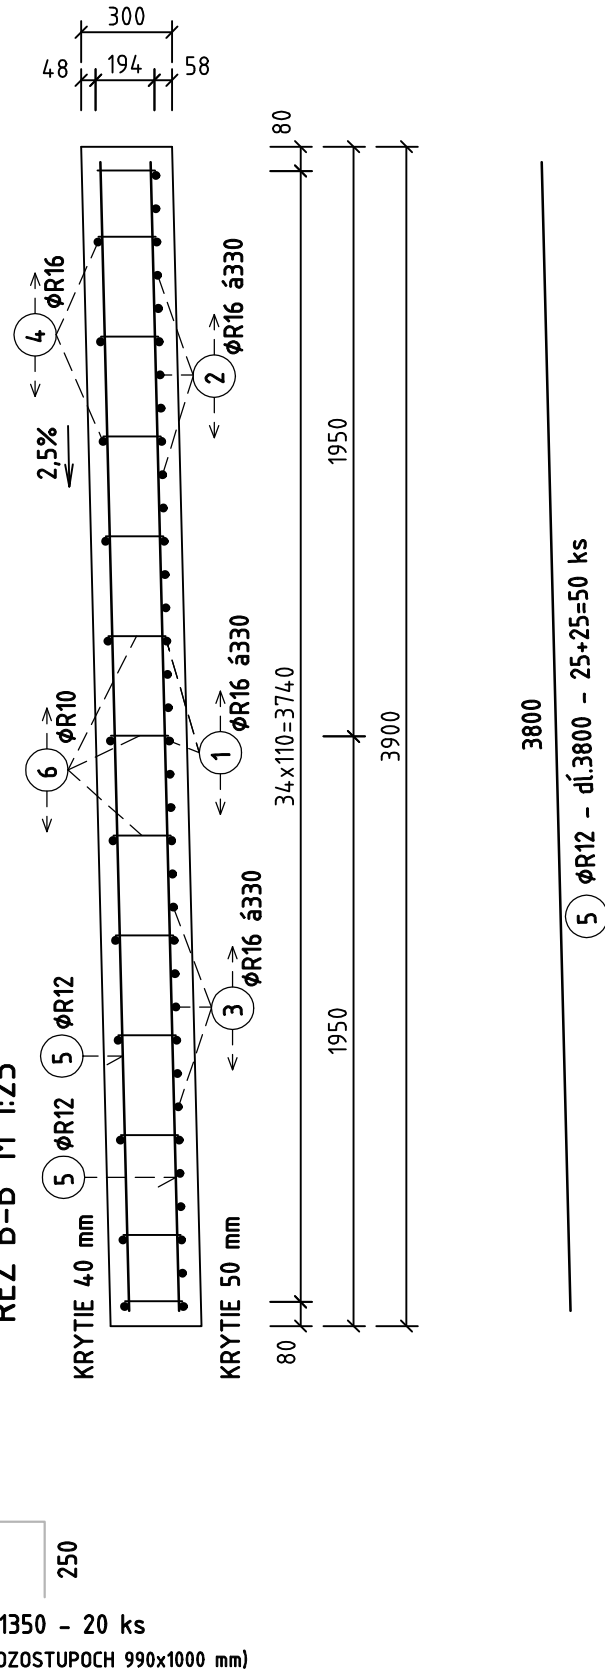

VÝKAZ VÝSTUŽE

OZN. PRVKU	Č. PRŮTA	φ [mm]	DĚŽKA [m]	POČET CELKOM [ks]	OCEL CELKOM [m]		
					B 500B		
					φ 10	φ 12	φ 16
PŘECHODOVÉ DOSKY – 2x	1	16	5,140	11			56,54
	2	16	5,020	12			60,24
	3	16	5,020	12			60,24
	4	16	5,330	13			69,29
	5	12	3,800	50		190,00	
	6	10	0,360	163	58,68		
	7	12	1,350	20		27,00	
SPOLU	m				58,68	217,00	246,31
	kg.m ⁻¹				0,617	0,888	1,578
	kg				36,21	192,70	388,68
	CELKOM kg				617,58		
	CELKOM kg + 5%				648,46		

CELKOVÁ HMOTNOST VÝSTUŽE PRE OBE PRECHODOVÉ DOSKY: 1296,92 kg

UPOZORNENIE:

- ROVNAKÉ USPORIADANIE VÝSTUŽE PLATÍ AJ PRE PRECHODOVÚ DOSKU PRI OPORE "04"

POZNÁMKY:

NAVRHOVANÉ PODĽA: STN EN 1992-1-1, STN EN 1992-2
TRIEDA BETÓNU: STN EN 206-1- C25/30 -XC2, XF1 (SK)- CL 0,4- Dmax 22 -S3
BETONÁRSKA OCEL: B 500B
KRYTIE HLAVNEJ VÝSTUŽE min. 50 mm

POZNÁMKA

- VŠETKY BETÓNOVÉ PLOCHY, KTORÉ BUDÚ V STYKU SO ZEMINOU SA OPATRIA OCHRANÝM NÁTEROM PROTI ZEMNEJ VLHKOSTI - v skladbe napr. 1xPN+2xAN.

- NA TENTO PROJEKT SA VZŤAHUJE AUTORSKÉ PRÁVO A MÔŽE SA KOPÍROVAŤ, POUŽÍVAŤ A ĎALEJ RÓZŠIROVAŤ LEN SO SÚHLASOM AUTORA
- PROJEKTANT NENESIE ŽIADNU ZODPOVEDNOSŤ ZA ZMENY USKUTOČNENÉ BEZ JEHO PÍSO MNÉHO SÚHLASU
- ZHOTOVITEĽ JE POVINNÝ O ZISTENÝCH CHYBÁCH V DOKUMENTÁCII BEZODKLADNE INFORMOVAŤ PROJEKTANTA

ZMENA	DÁTUM	KRESLIL	DRUH ZMENY

Zodp. projektant	Ing. Renáta Sýkorová, PhD.		
Navrhol	Ing. Marián Sýkora, PhD.		
Vypracoval	Ing. Marián Ševčík		
Kontroloval	Ing. Marián Sýkora, PhD.		
Investor	Správa ciest Žilinského samosprávneho kraja M. Rázusa 104, 010 01 Žilina	Miesto stavby	k. ú. Podbiel, KNC 940,934
Stavba		Okres	Tvrdošín
		Kraj	Žilinský
		Dátum	04/2020
		Formát	6x4
		Stupeň	D S P , R P
		Č. zákazky	2019/34.02
Objekt	201-00 Most ev. č. 2300-001	Časť	D
Obsah	Výkres výstuže prechodových dosiek		Mierka 1:25 Č. výkresu 8.6