




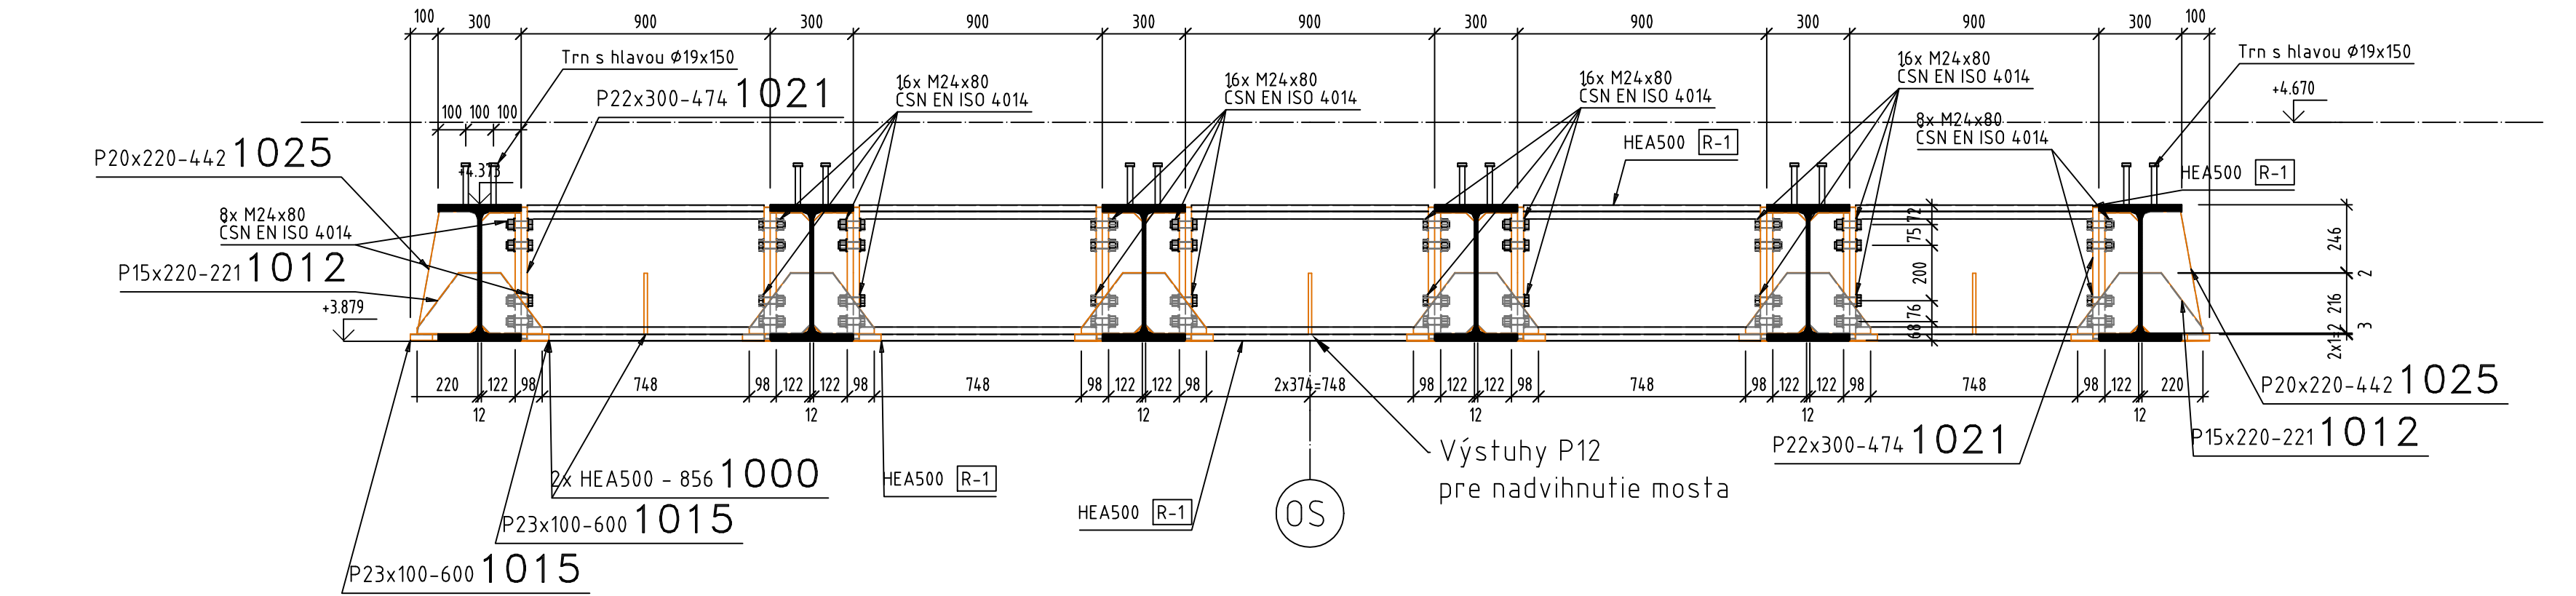

Priečný rez nad oporami ("1","4")

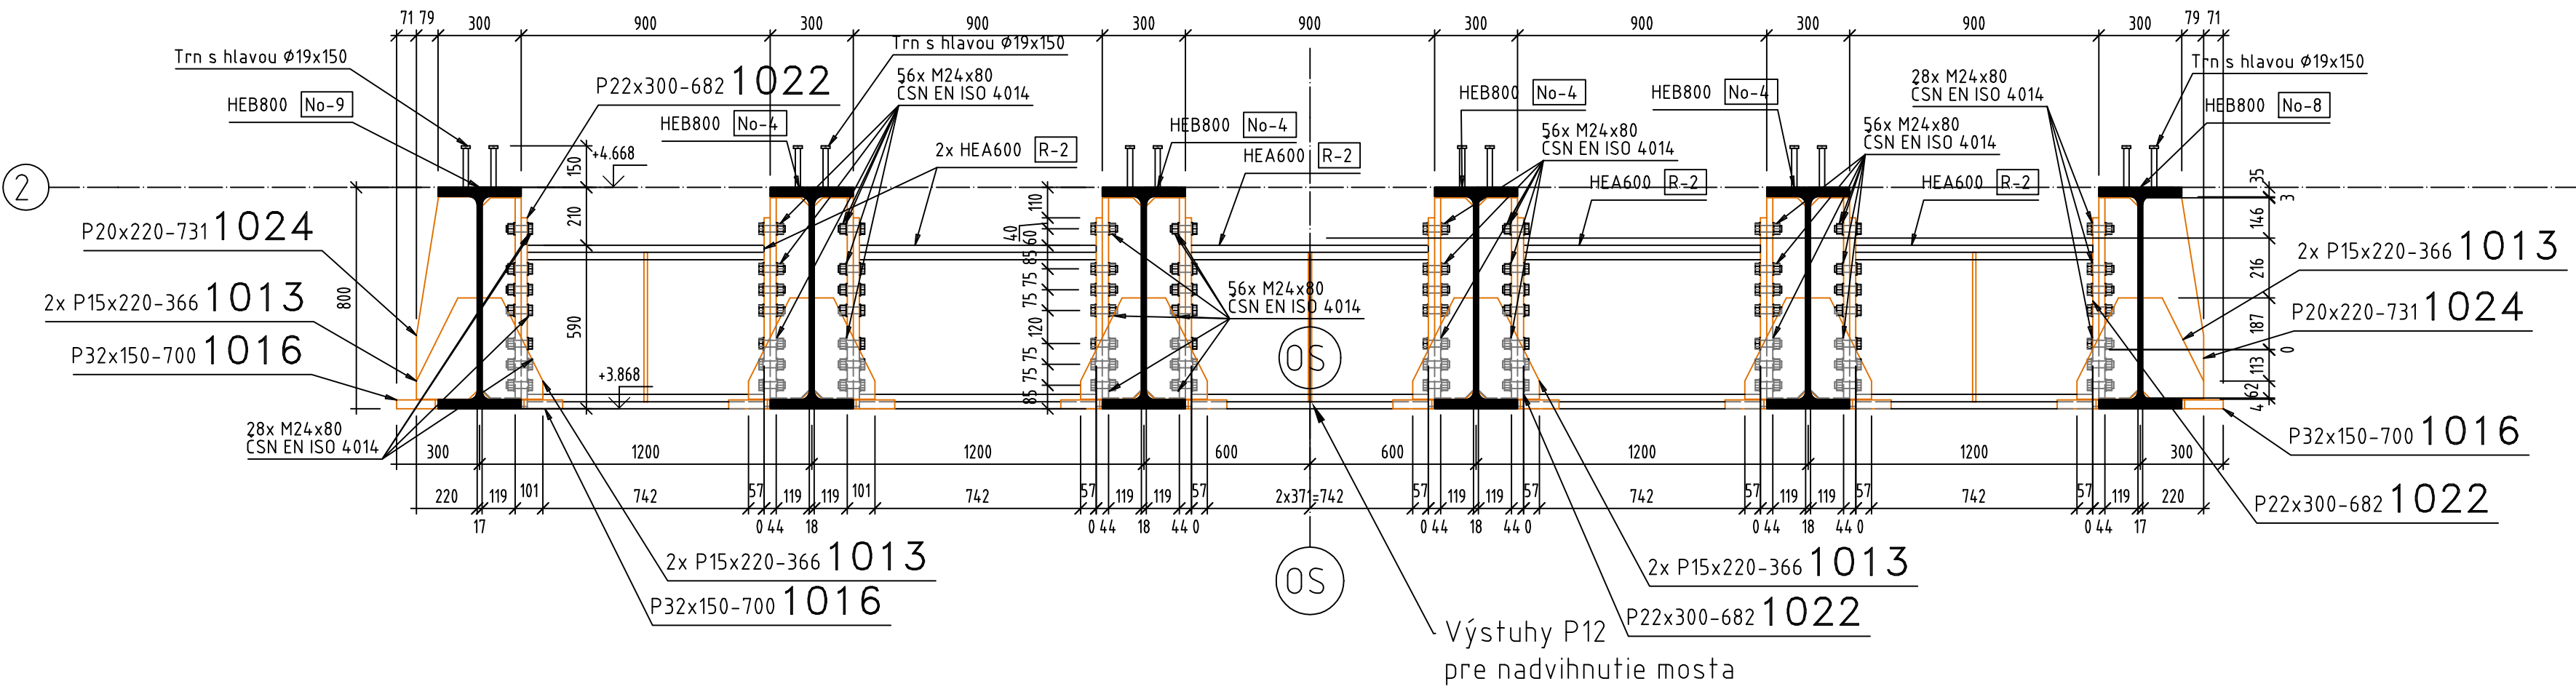

Priečný rez nad piliermi ("2","3")

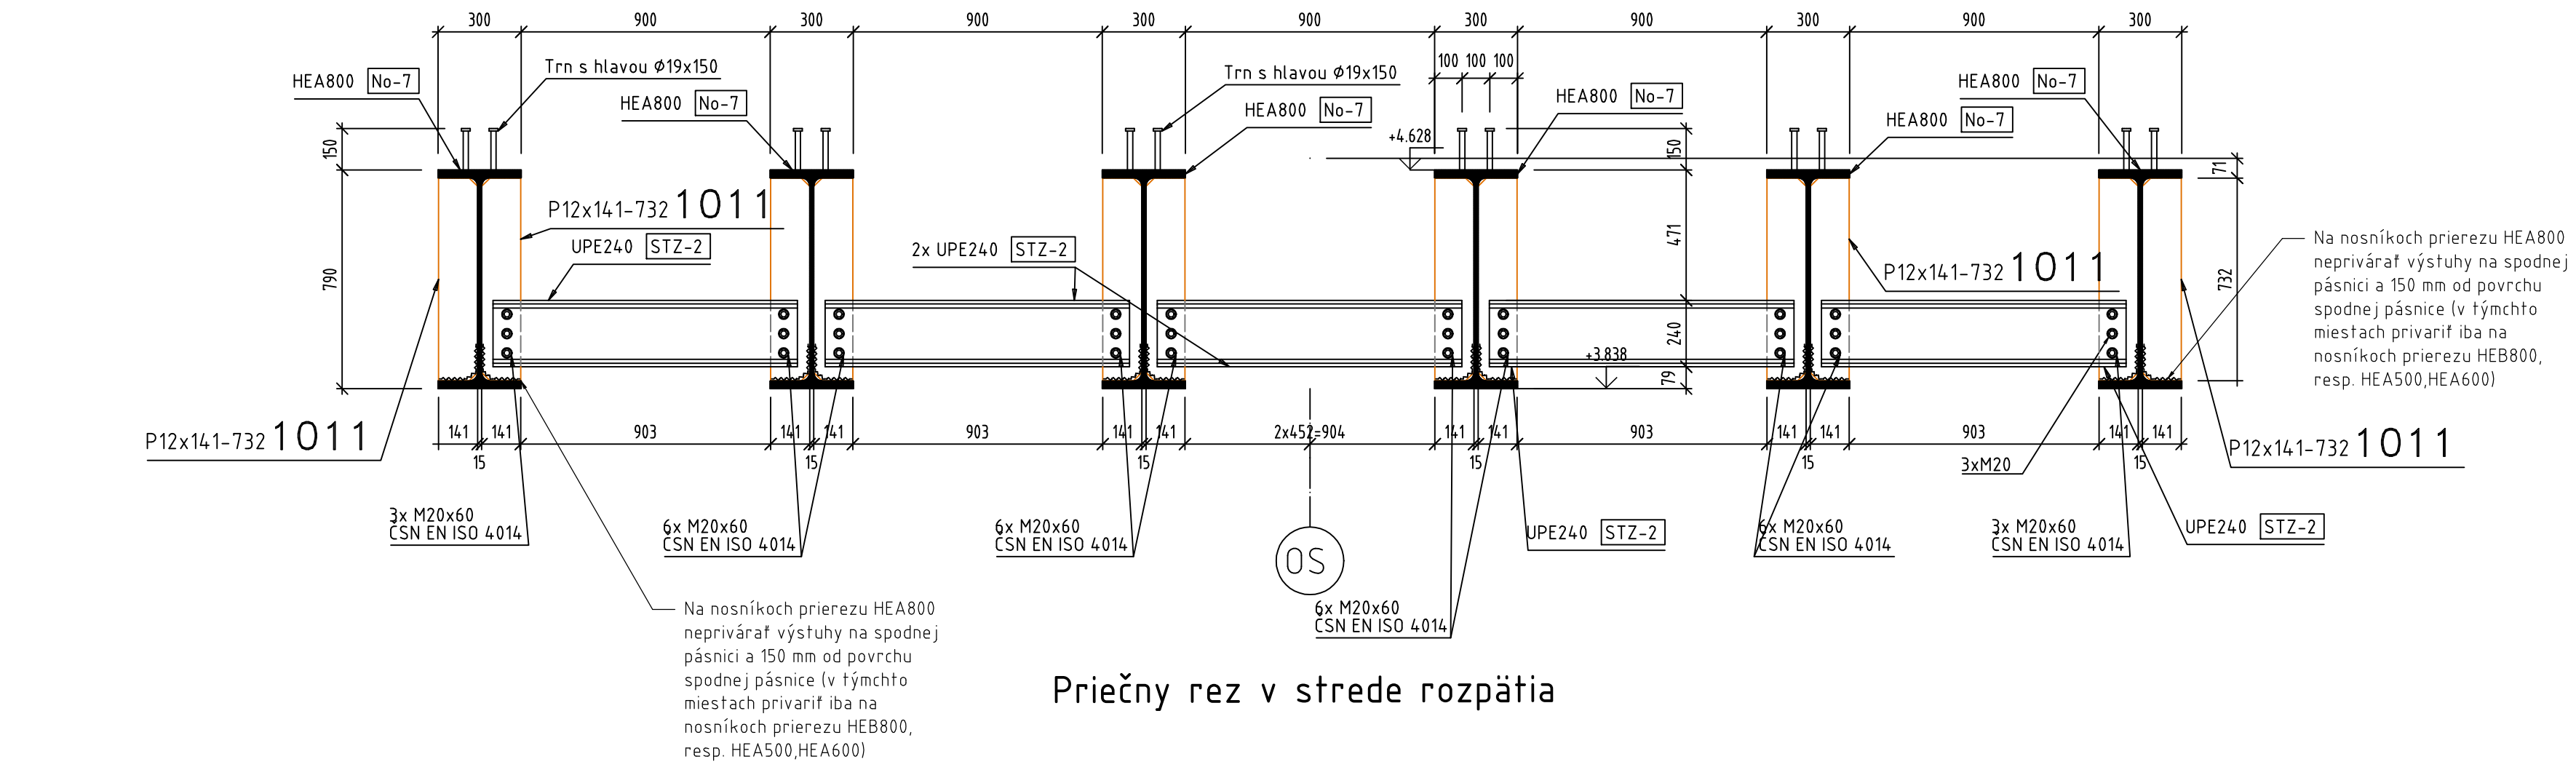

Priečný rez v strede rozpätia

POZNÁMKA

- HRANY OPATRENÉ PROTIKORÓZNOU OCHRANOU OPRACOVAŤ O min. POLOMERE R=2 mm (VRÁTANE OTVOROV)
- VŠETKY DLŽKOVÉ KÓTY PLATIA PRE TEPLOTU 10°C
- OZNAČENIE UT SP2 - KONTROLA ULTRAZVUKOM PODĽA STN EN 1714, TRIEDA SKÚŠANIA B, VYHODNOTENIE PODĽA STN EN 1712, STUPEŇ PRÍPUSTNOSTI 2.
- POVRCHOVÁ OCHRANA - POZRI TECHNICKÁ SPRÁVA.
- POŽIADAVKY NA VÝROBU - POZRI TECHNICKÁ SPRÁVA.
- DIERY PRE SKRUTKY PRIPOJENIE LOŽISKA MUSIA BYŤ PREVŔTANÉ S PRÍSLUŠNOU KLINOVOU DOSKOU A MUSIA BYŤ KOLMÉ K DOLNÉMU POVRCHU KLINOVEJ DOSKY - HORNÝ POVRCH LOŽISKA. DIERY BUDŮ VŔTANÉ PODĽA SKUTOČNÉHO POUŽITÉHO LOŽISKA ZA POMOCI ŠABLÓNY.
- NOSNÍKY VYROBIŤ S NADVÝŠENÍM
- SÚHRNNÝ VÝKAZ MATERIÁLU A POLOŽIEK OCELOVEJ KONŠTRUKCIE POZRI SAMOSTATNÚ PRÍLOHU.
- KLINOVÉ PODLOŽKY MEDZI LOŽISKOM A OCELOVOU PODLOŽKOU SÚ VYKÁZANÉ VO VÝKRESE ULOŽENIA MOSTA
- PRED VÝROBOU PREMERAŤ ROZMERY NA STAVBE A PRÍSPÔSOBIŤ V RÁMCI DIELENSKEJ DOKUMENTÁCIE
- V PRÍPADE PODDÁJNEHO MONTÁŽNEHO ULOŽENIA NOSNEJ KONŠTRUKCIE BUDE POTREBNÉ DOPLNIŤ PRED BETONÁŽOU POZDĽŽNE STUŽENIE MOSTA - RIEŠI VTD AKO DOČASNÚ KONŠTRUKCIU
- DOKUMENTÁCIA NENAHRAĐZA DIELENSKÚ DOKUMENTÁCIU DODÁVATEĽA

OCEĽOVÁ KONŠTRUKCIA - S 355 J2+N (STN EN 10025)

SKRUTKY - 8.8

TRIEDA ZHOTOVENIA: STN EN 1090-2:EXC3

- NA TENTO PROJEKT SA VŽIAHUJE AUTORSKÉ PRÁVO A MÔŽE SA KOPÍROVAŤ, POUŽÍVAŤ A ĎALEJ ROZŠIROVAŤ LEN SO SÚHLASOM AUTORA
- PROJEKTANT NENESIE ŽIADNU ZODPOVEDNOSŤ ZA ZMENY USKUTOČNENÉ BEZ JEHO PÍSMENNÉHO SÚHLASU
- ZHOTOVITEĽ JE POVINNÝ O ZISTENÝCH CHYBÁCH V DOKUMENTÁCII BEZODKLADNE INFORMOVAŤ PROJEKTANTA

ZMENA	DÁTUM	KRESLIL	DRUH ZMENY

Zodp. projektant	Ing. Renáta Sýkorová, PhD.		
Navrhlo	Ing. Marián Sýkora, PhD.		
Vypracoval	Ing. Marián Ševčík		
Kontroloval	Ing. Marián Sýkora, PhD.		
Investor	Správa ciest Žilinského samosprávneho kraja M. Rázusa 104, 010 01 Žilina		
Stavba			
PRESTAVBA MOSTNÉHO OBJEKTU MO 2300-001 V OBCI PODBIEL		Okres	Tvrdošín
		Kraj	Žilinský
		Dátum	04/2020
		Formát	8xA4
		Stupeň	D S P - R P
		Č. zákazky	2019/34.02
Objekt	201-00 Most ev. č. 2300-001	Časť	D
Obsah	Priečne rezy ocelevej konštrukcie	Mierka	1:20
		Č. výkresu	9.3
		Súprava	