



ŠIRŠIE VZŤAHY M 1:250 000

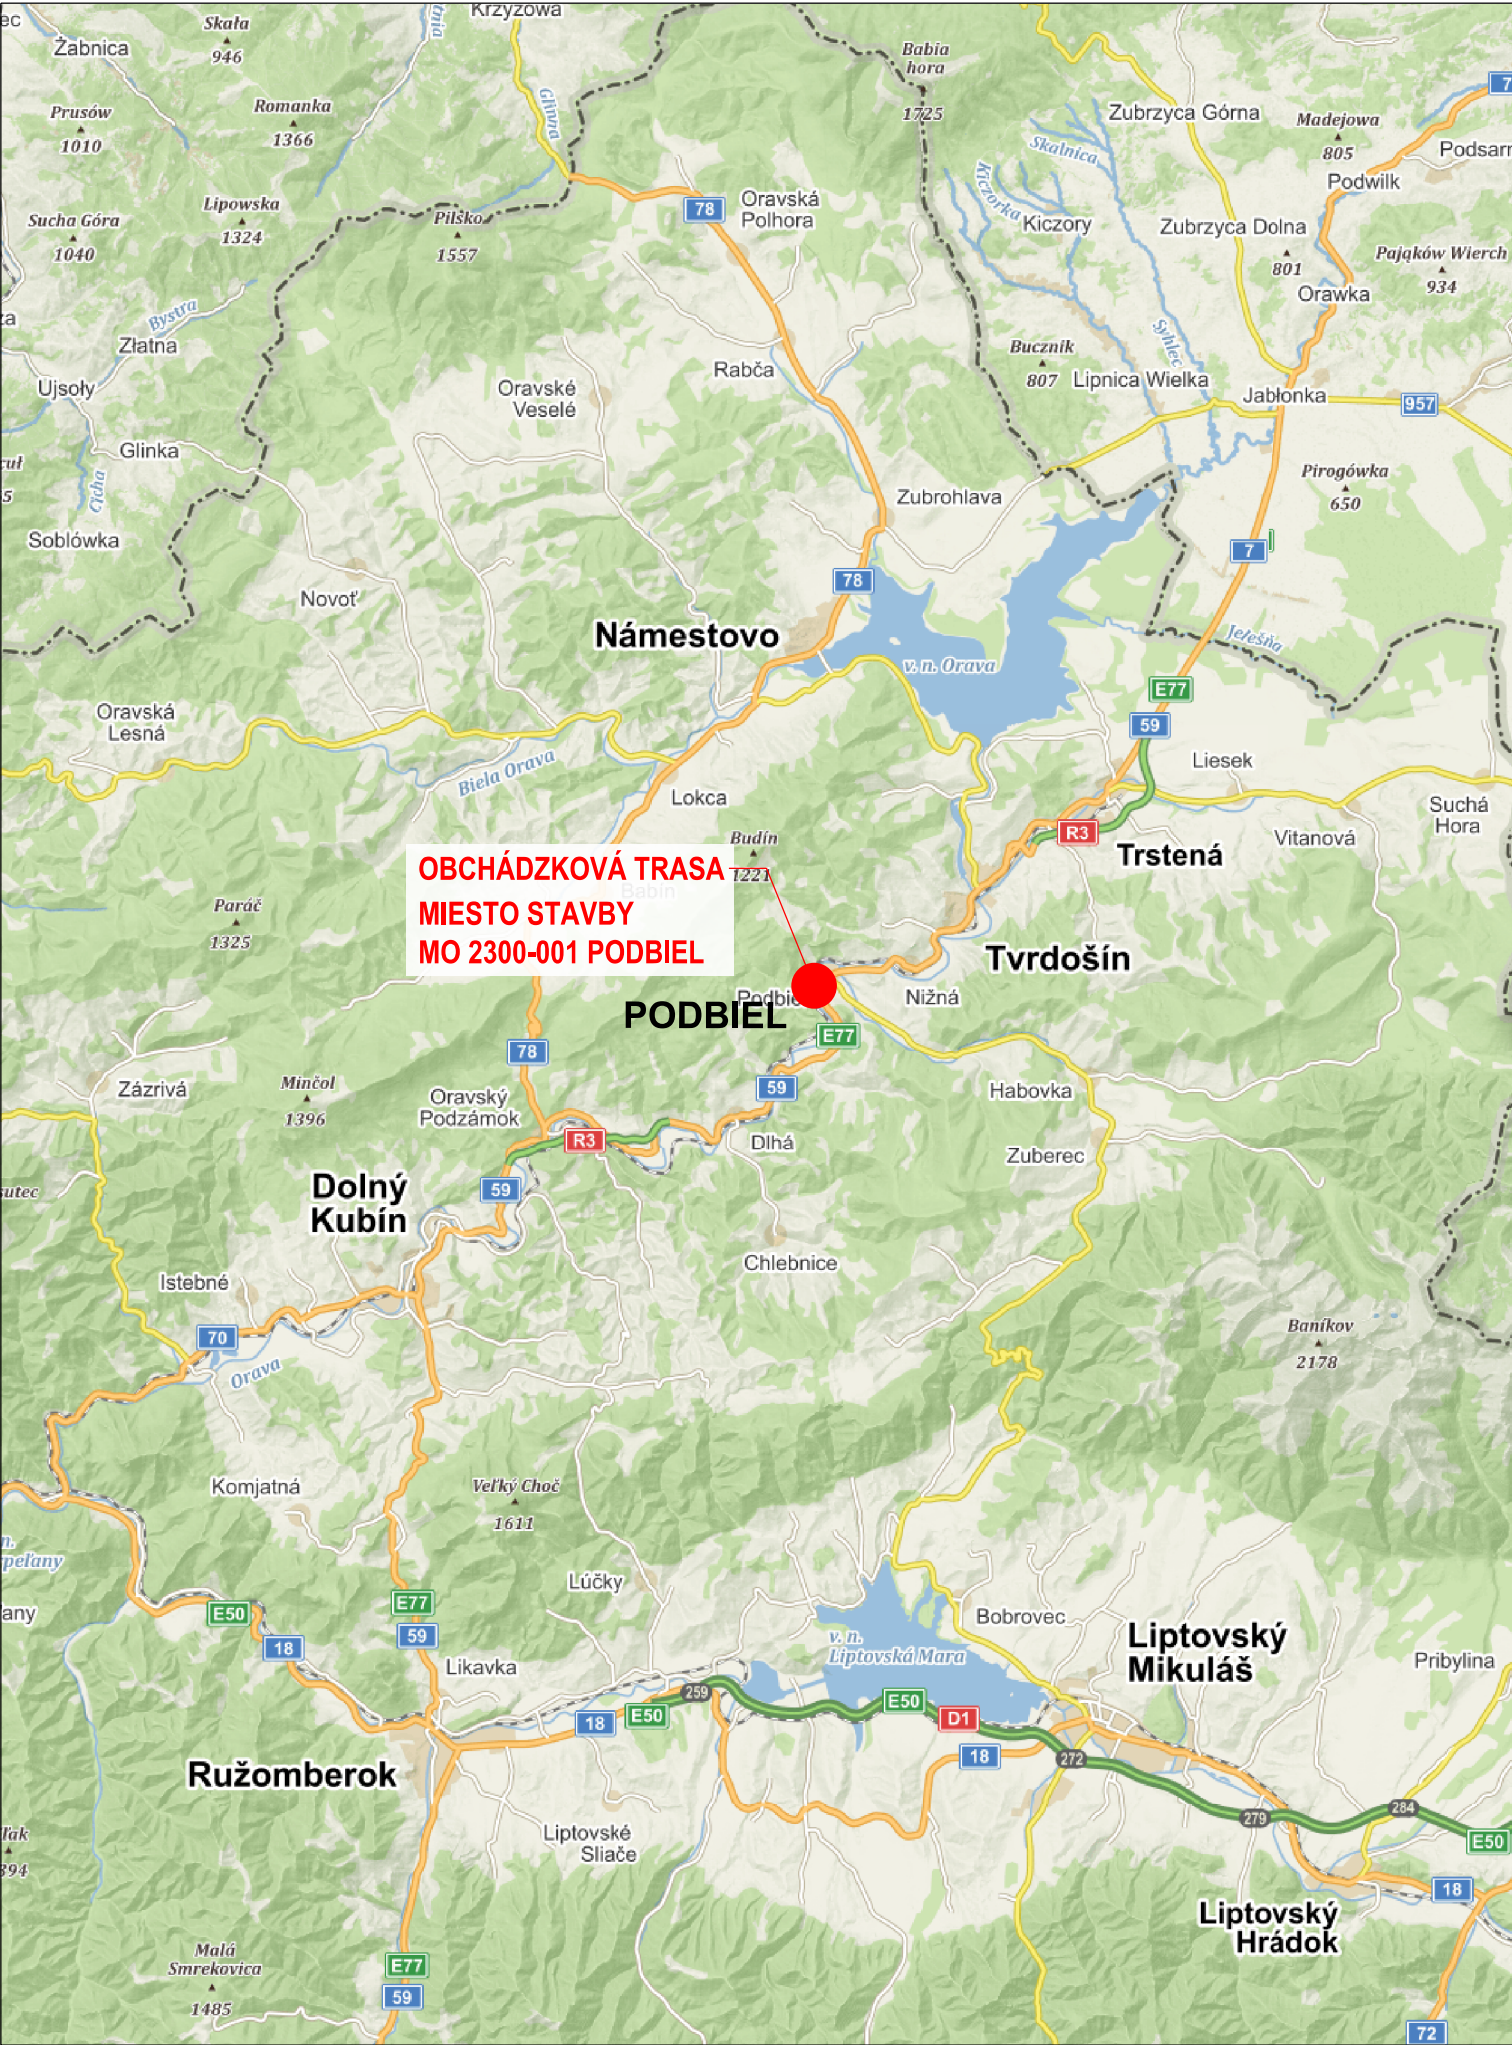

PREHLADNÁ SITUÁCIA M 1:10 000

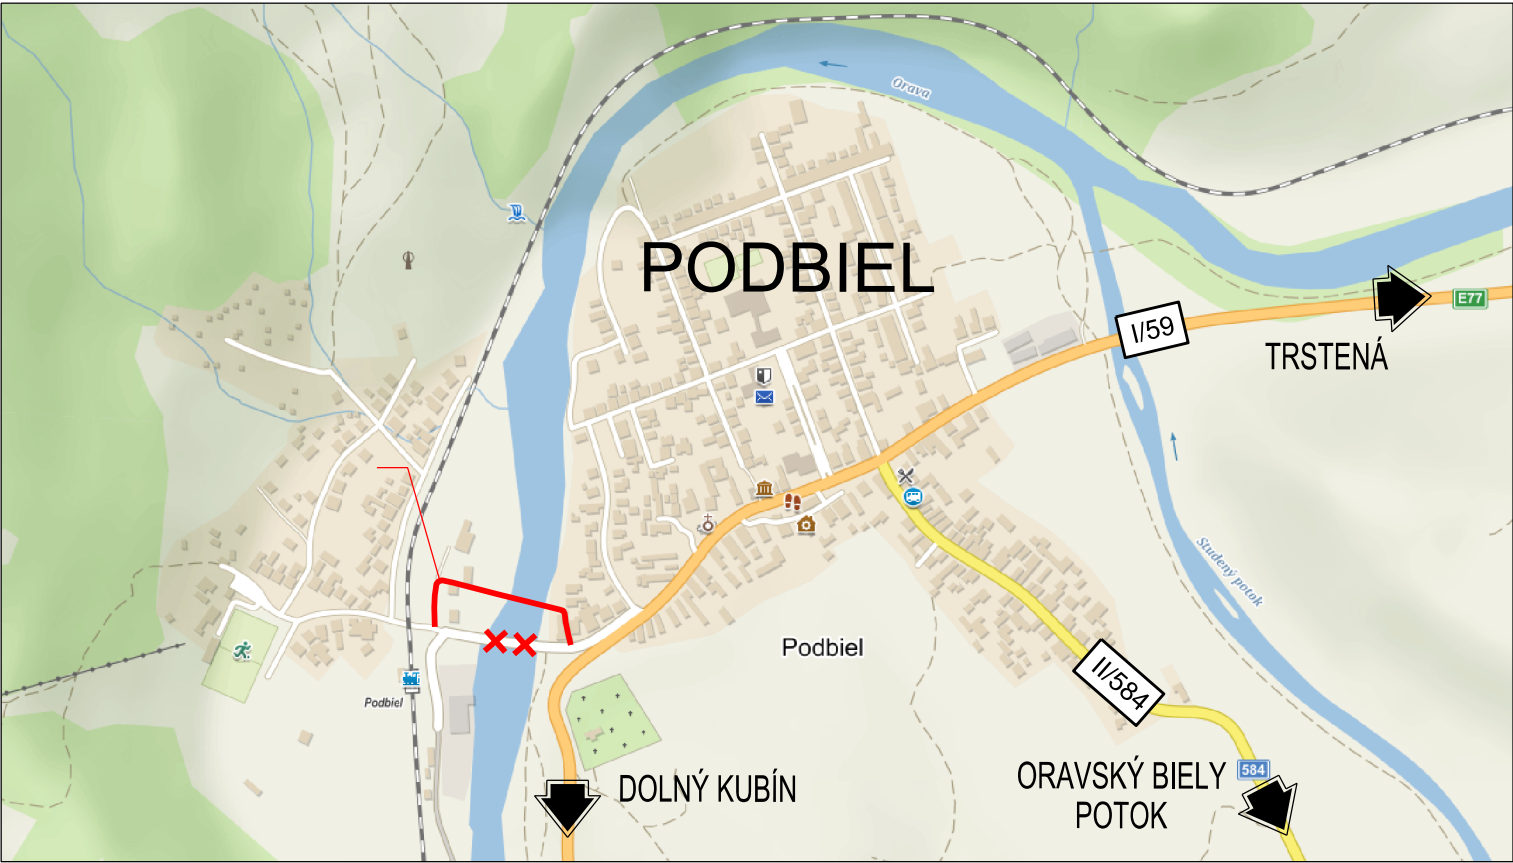

- NA TENTO PROJEKT SA VZŤAHUJE AUTORSKÉ PRÁVO A MÔŽE SA KOPÍROVAŤ, POUŽÍVAŤ A ĎALEJ ROZŠIŤOVAŤ LEN SO SÚHLASOM AUTORA
- PROJEKTANT NENESIE ŽIADNU ZODPOVEDNOSŤ ZA ZMENY USKUTOČNENÉ BEZ JEHO PÍSMENNÉHO SÚHLASU
- ZHOTOVITEĽ JE POVINNÝ O ZISTENÝCH CHYBÁCH V DOKUMENTÁCII BEZODKLADNE INFORMOVAŤ PROJEKTANTA

ZMENA	DÁTUM	KRESLIL	DRUH ZMENY

Zodp. projektant	Ing. Peter Vonš	 0949 / 441018 info@structuring.eu			
Navrhol	Ing. Marián Sýkora, PhD.				
Vypracoval	Ing. Martin Bartovic, PhD.				
Kontroloval	Ing. Peter Vonš				
Investor	Správa ciest Žilinského samosprávneho kraja M. Rázusa 104, 010 01 Žilina		Miesto stavby	k. ú Podbiel, KNC 940,934	
PRESTAVBA MOSTNÉHO OBJEKTU MO 2300-001 V OBCI PODBIEL			Okres	Tvrdošín	
			Kraj	Žilinský	
			Dátum	04/2020	
			Formát	2xA4	
			Stupeň	D S P , R P	
			Č. zákazky	2019/34.02	
Objekt	301-00 Dočasná obchádzková trasa	Časť	D	Mierka 1:250 000 1:10 000	Súprava
Obsah	Prehľadná situácia a širšie vzťahy			Č. prílohy 2	