
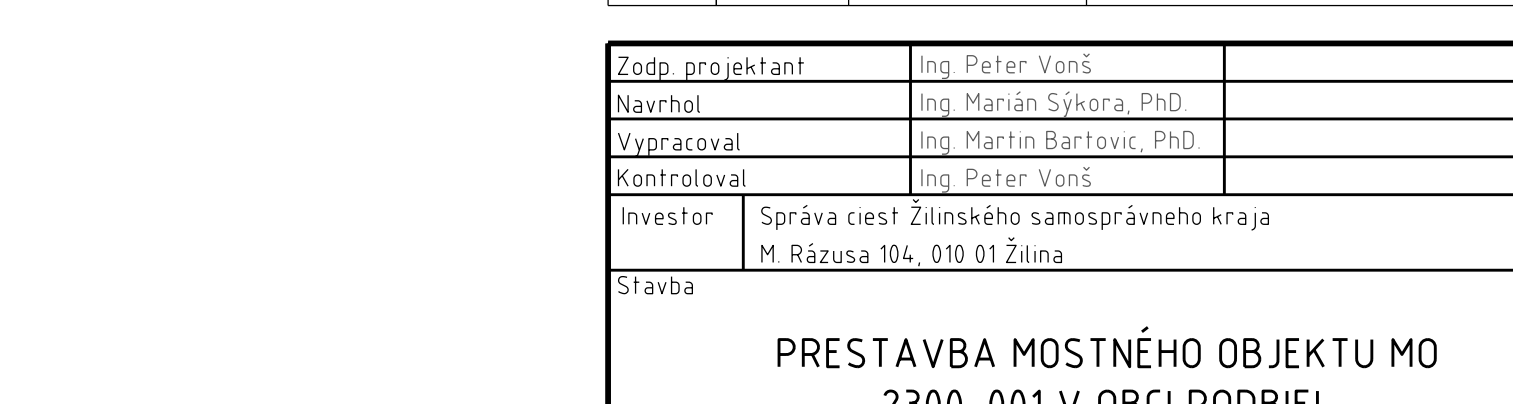
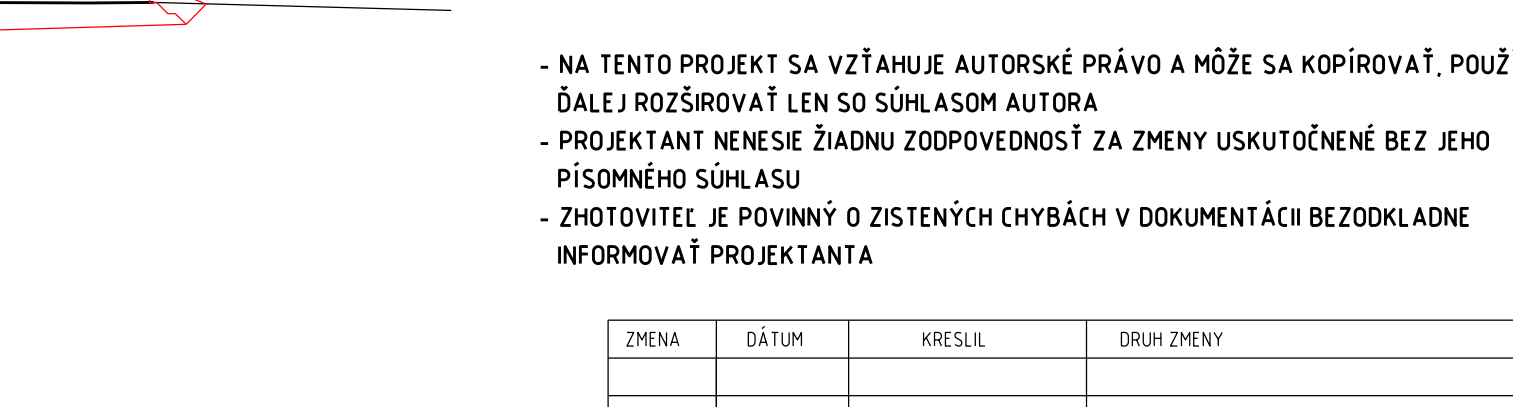
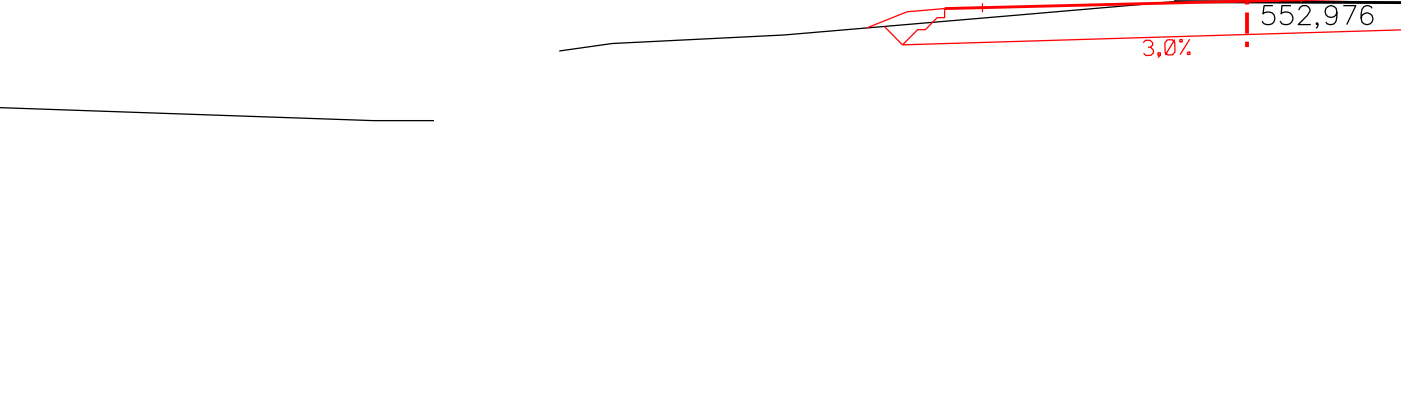
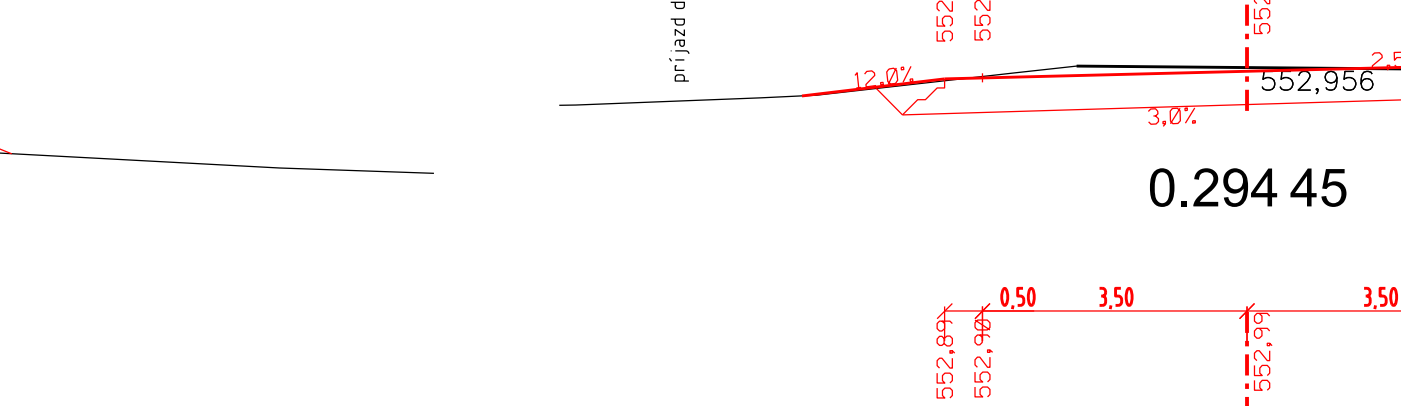
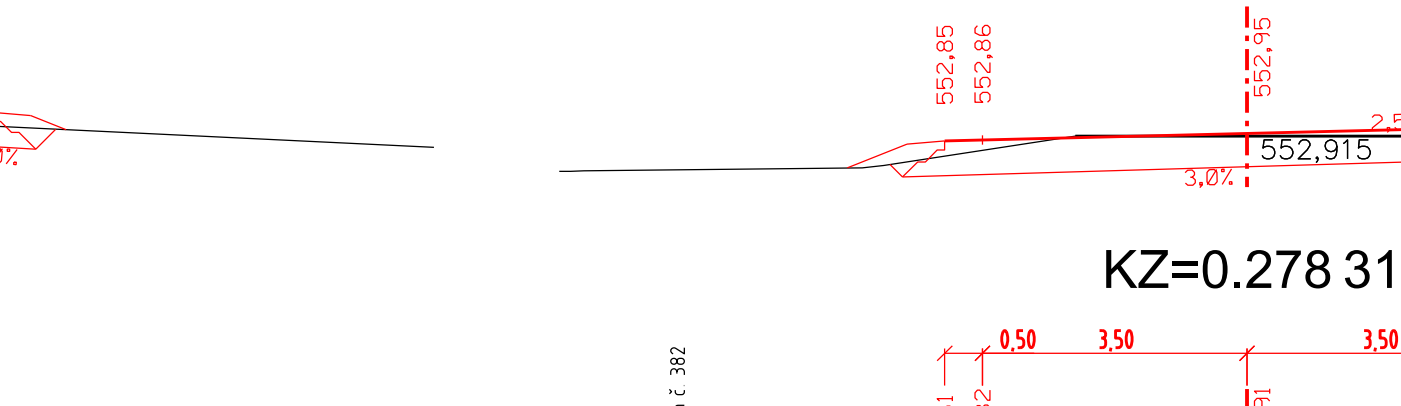
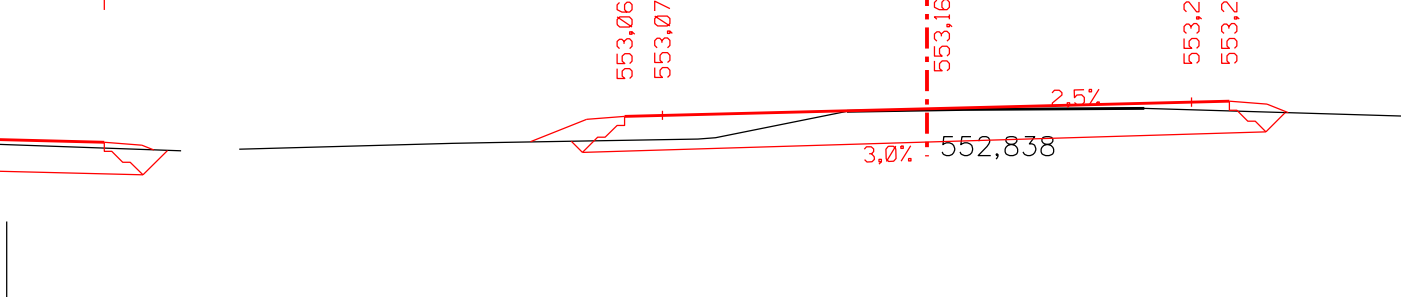
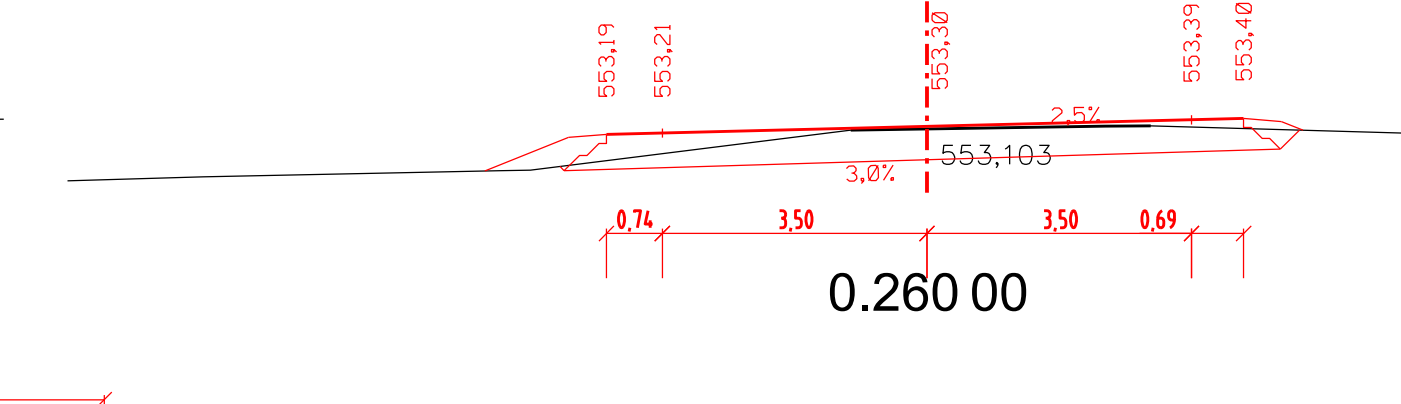
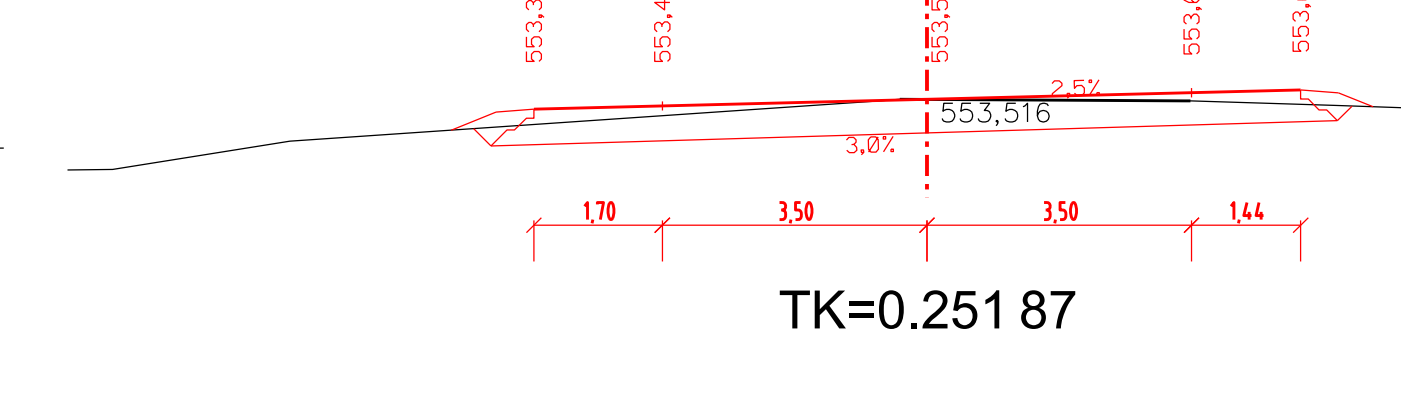
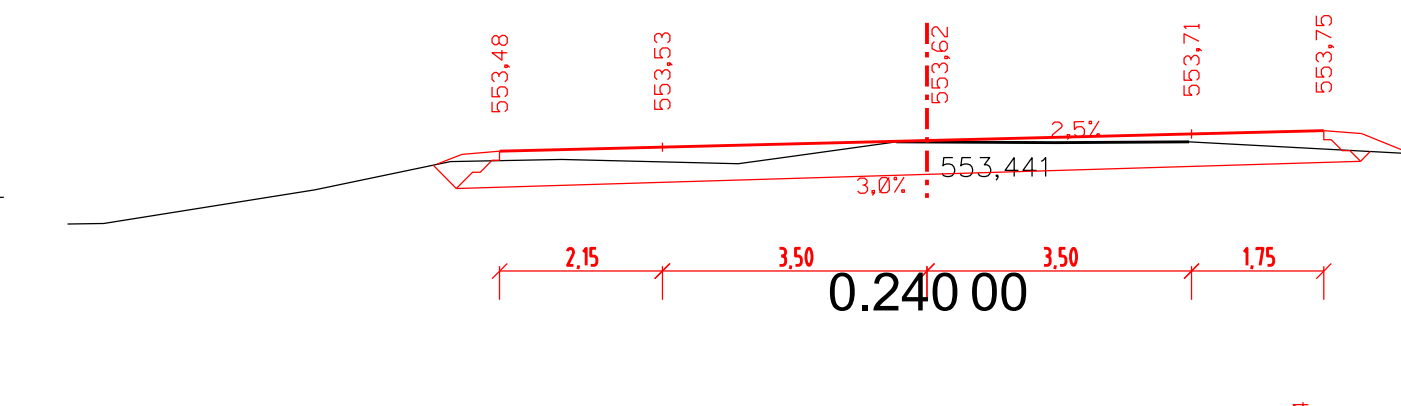
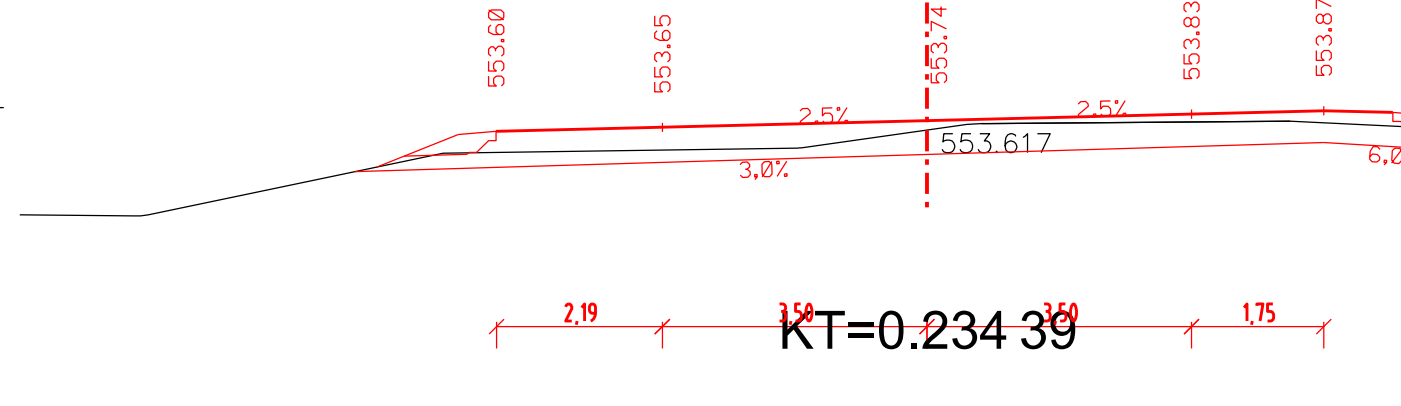
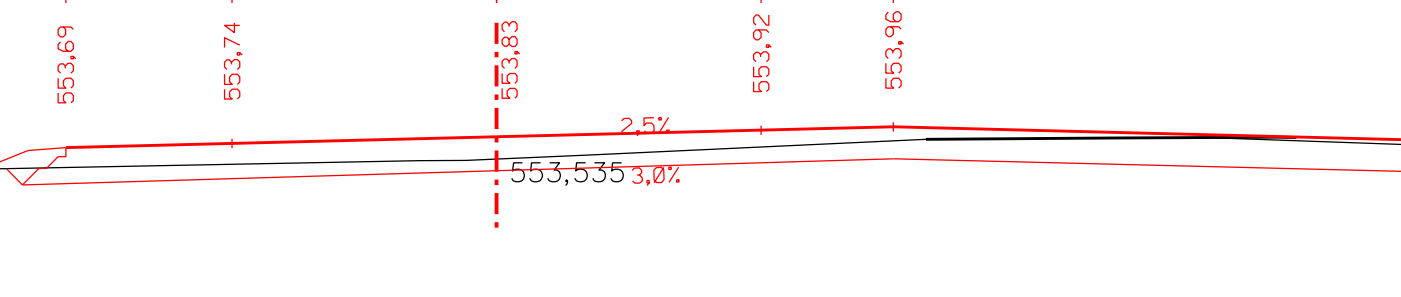
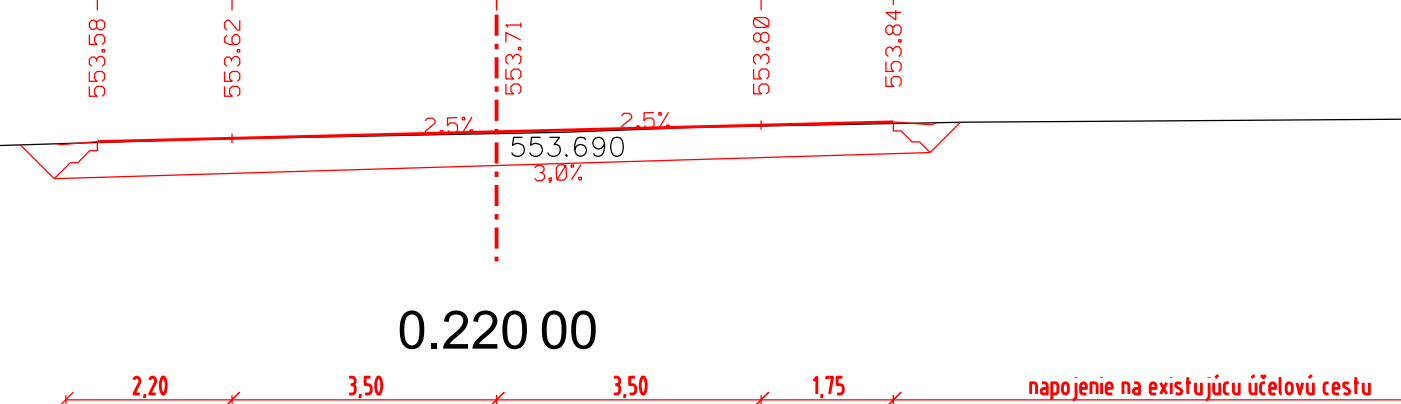
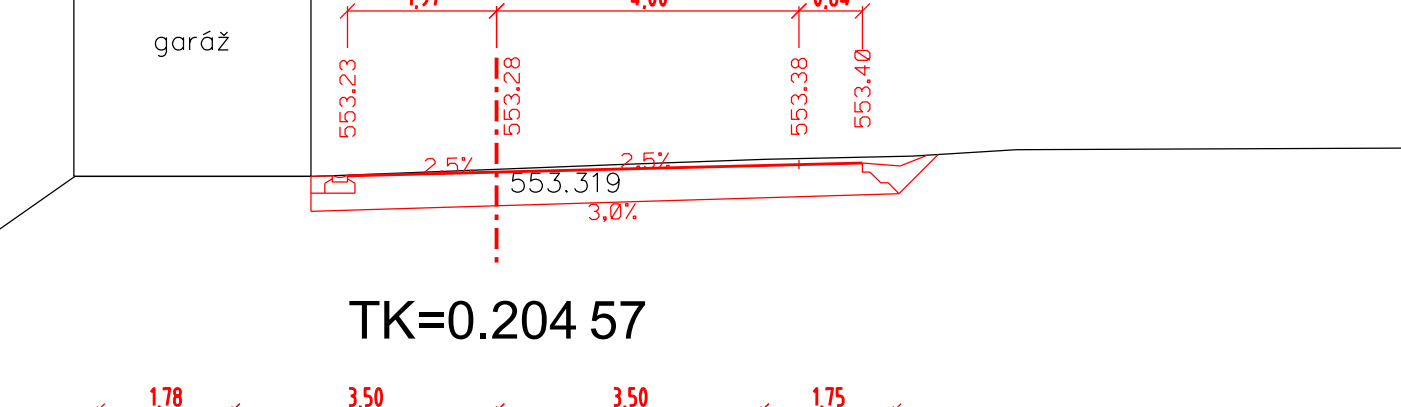
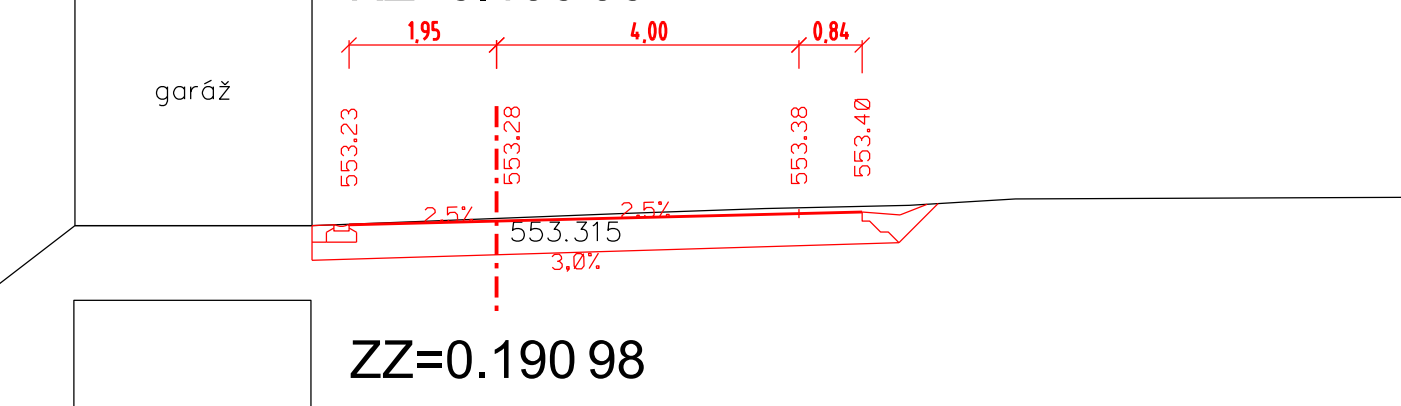
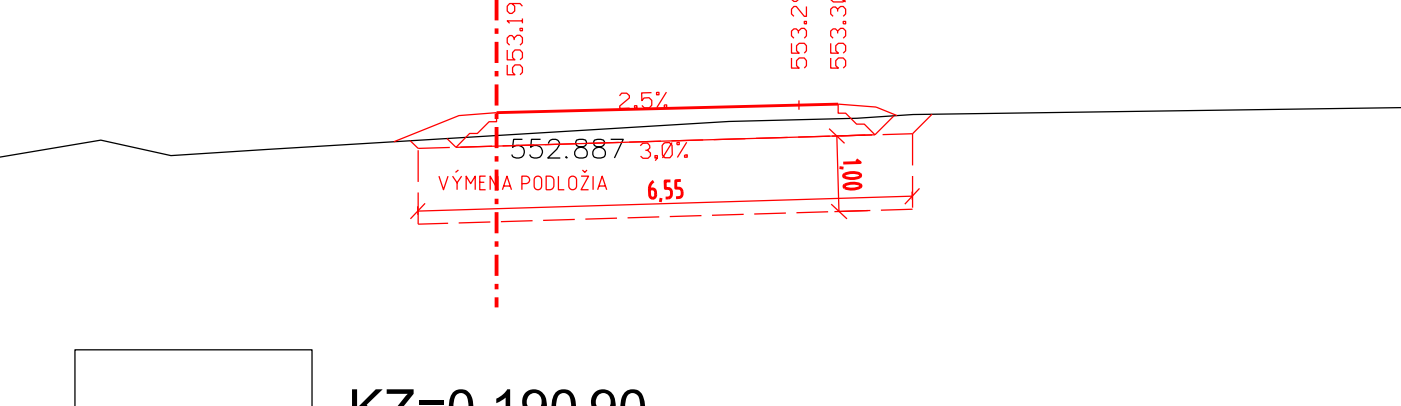
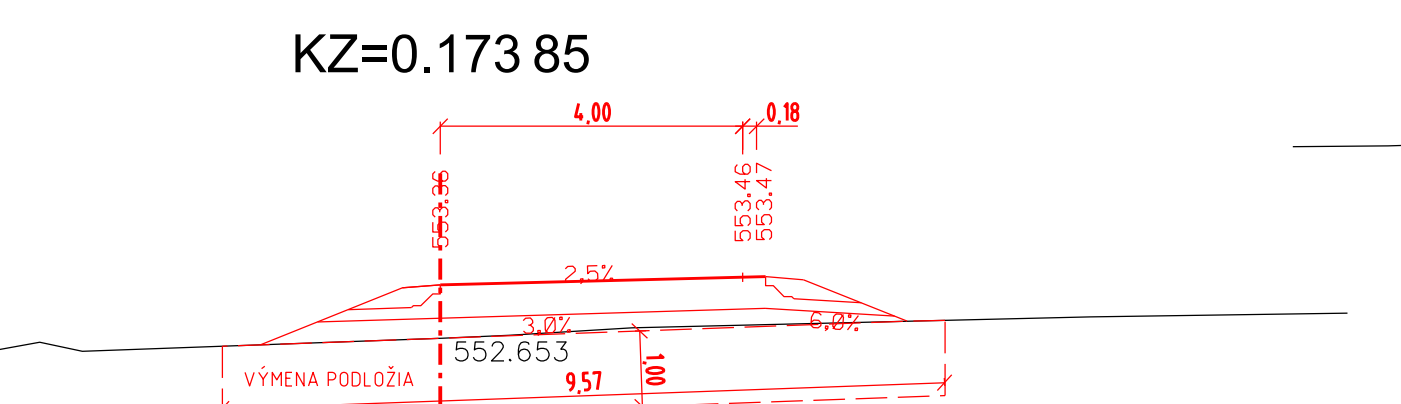
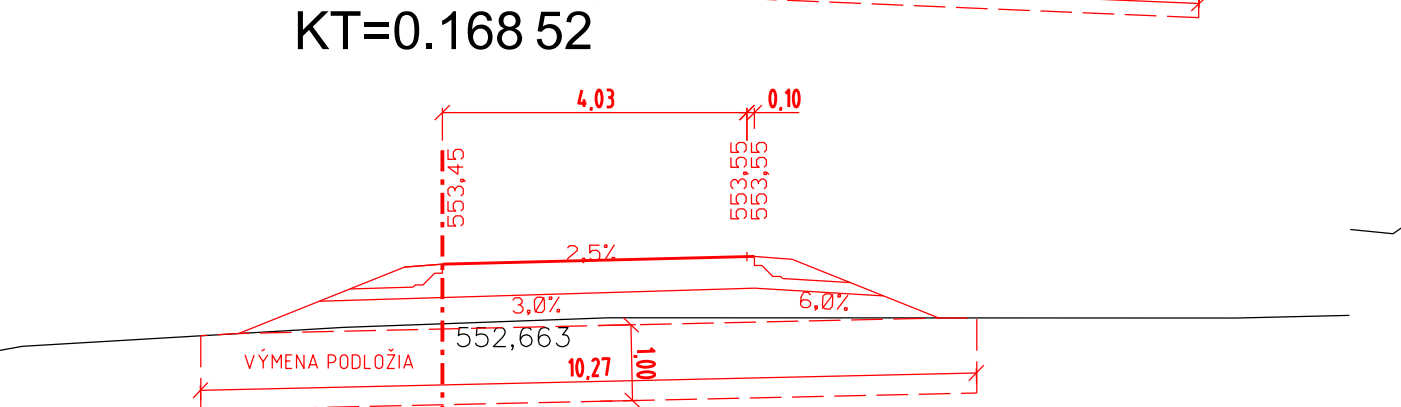
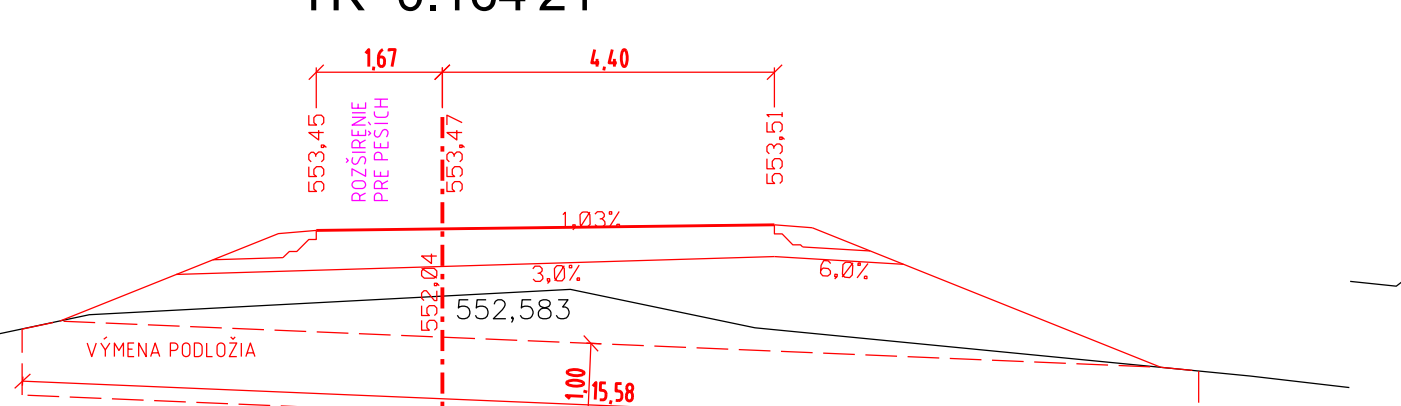
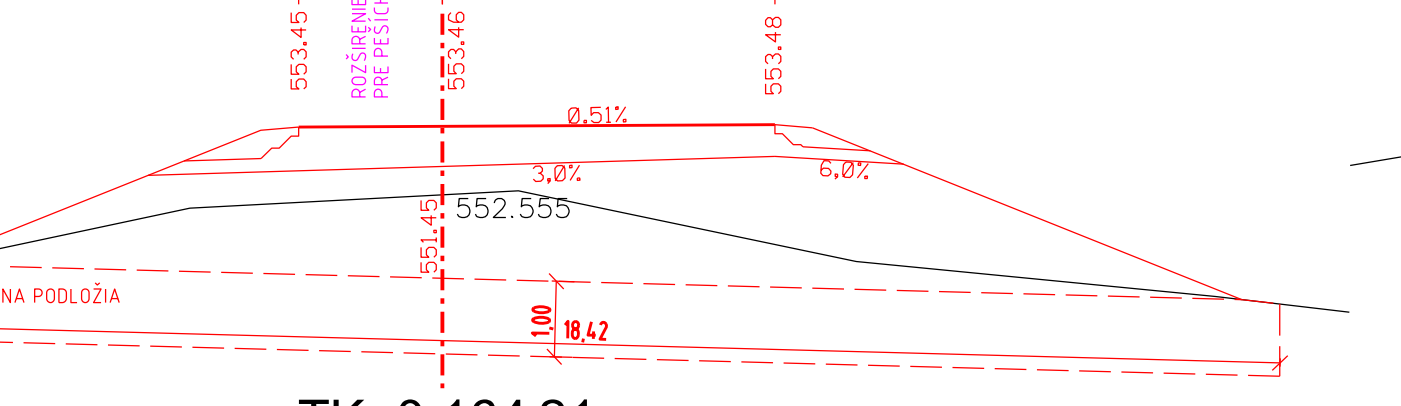
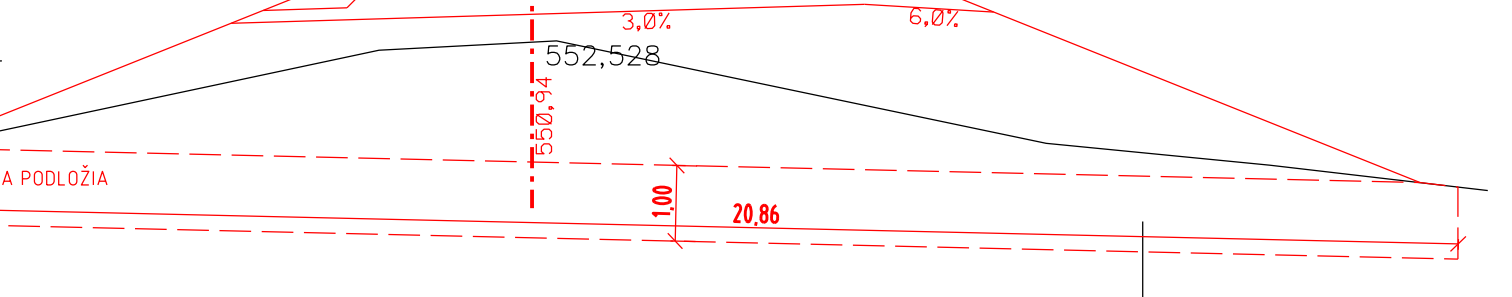
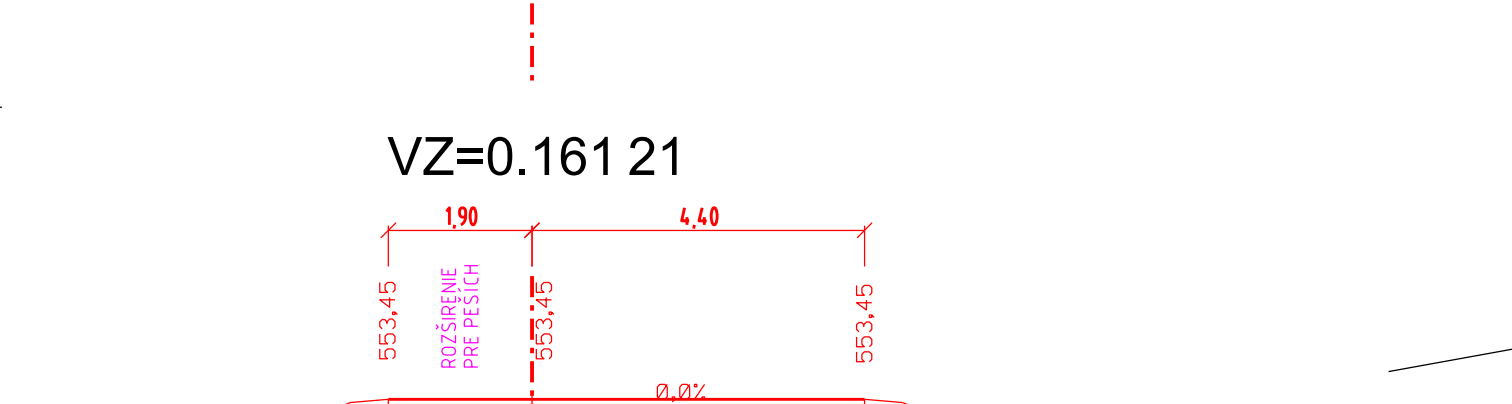
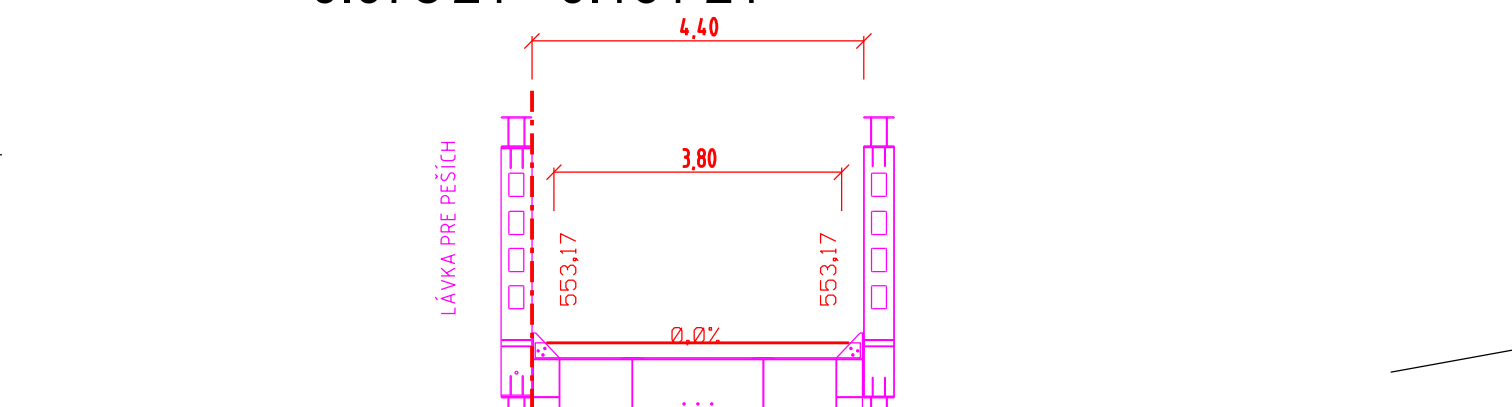
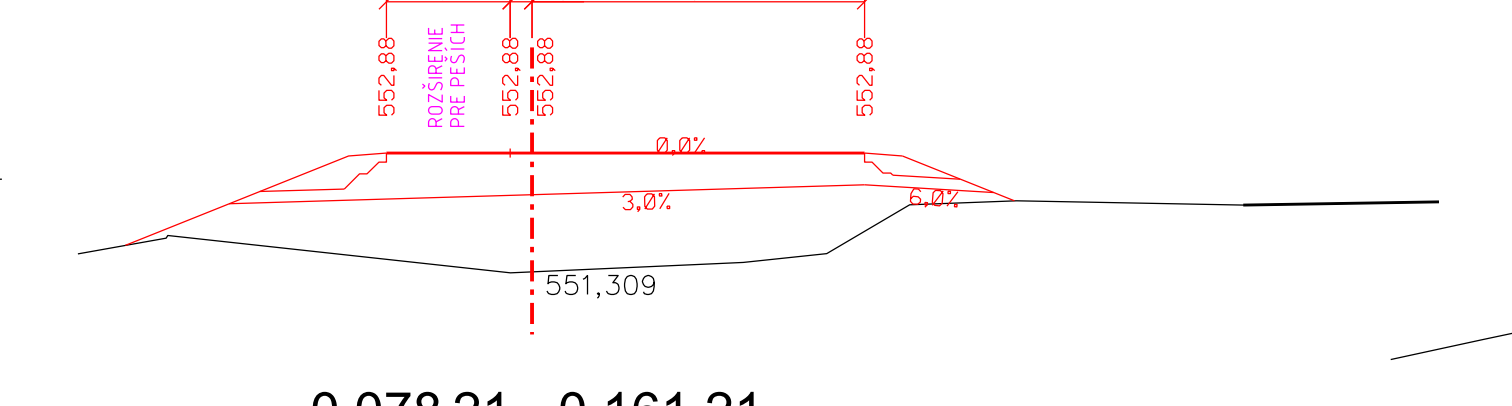
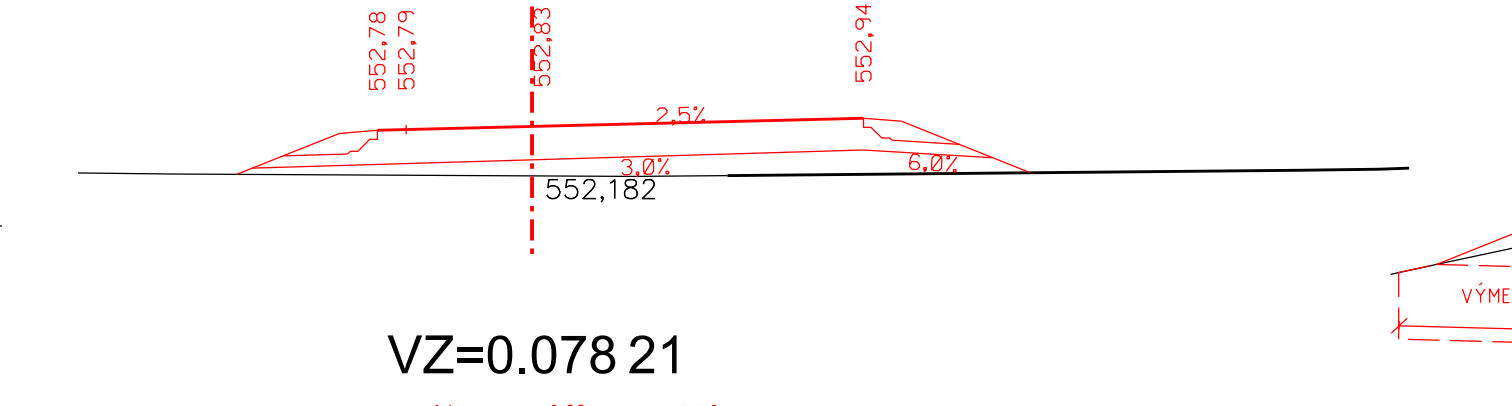
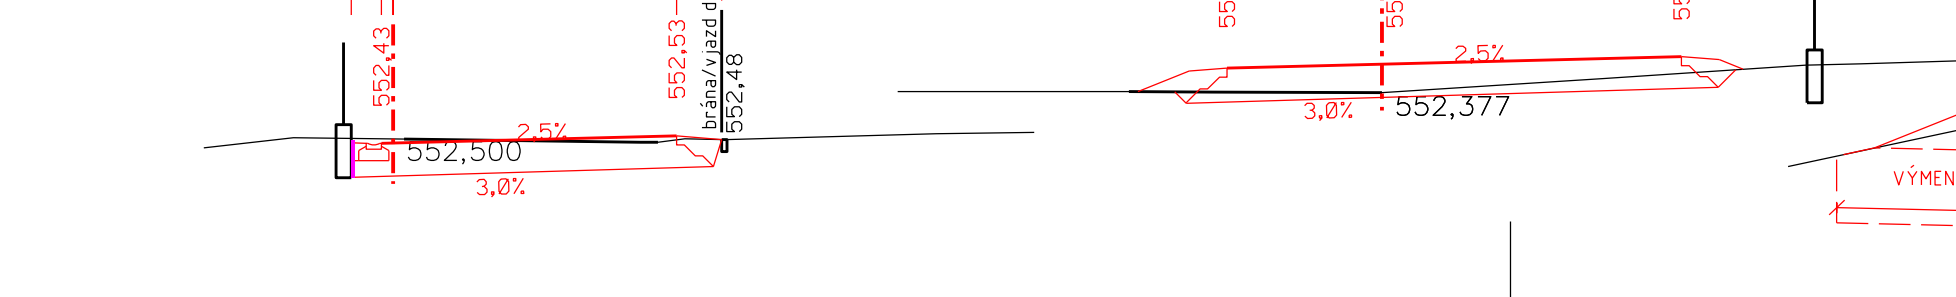
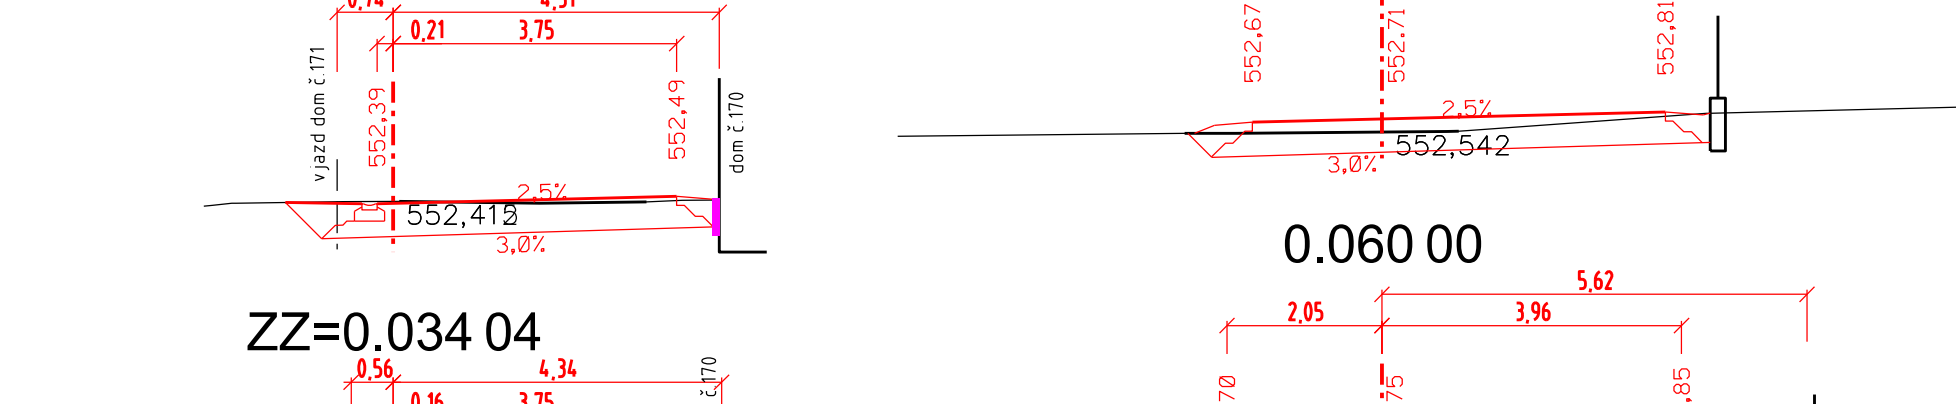
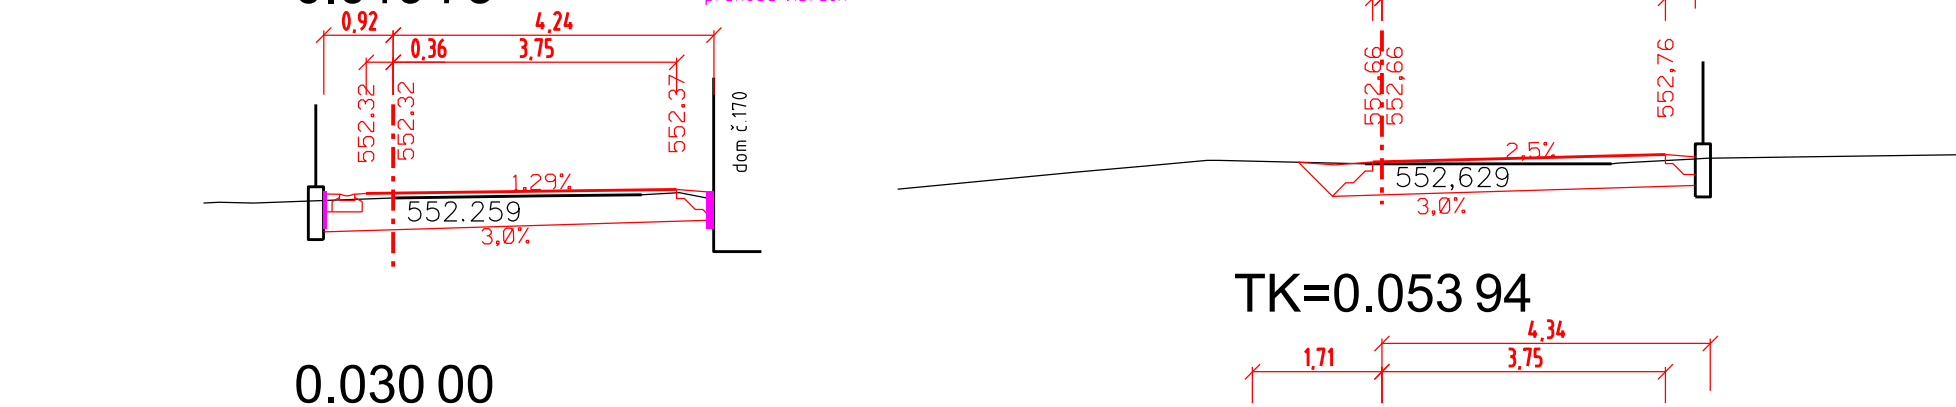
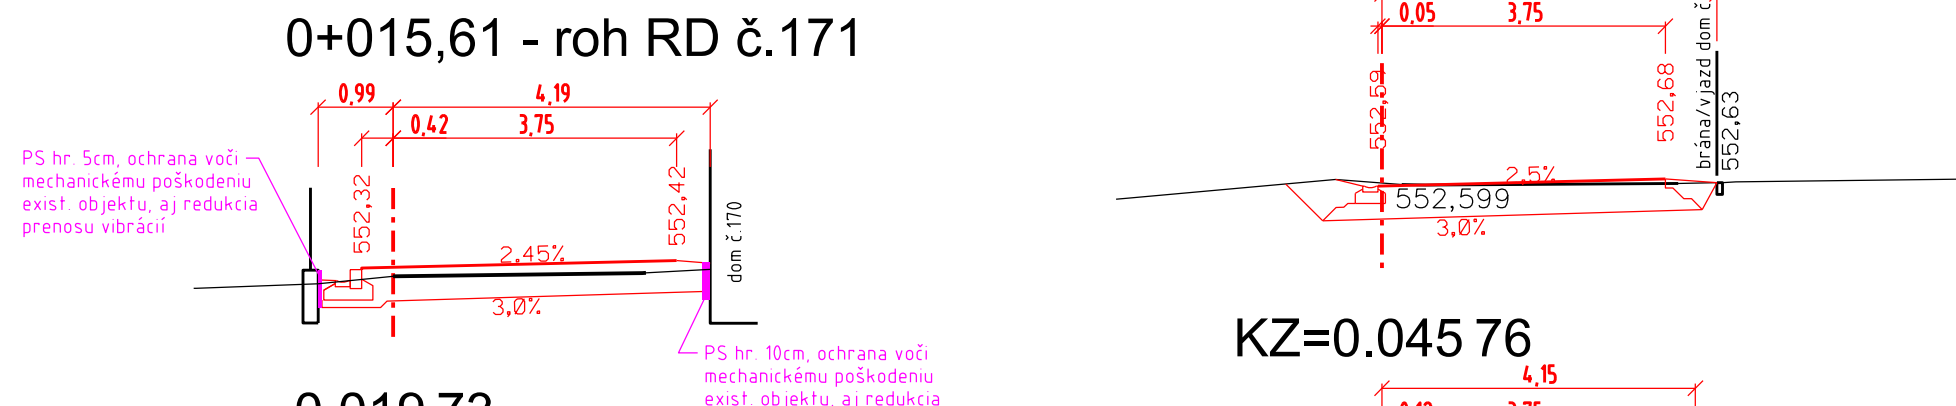


VZOROVÉ PRIEČNE REZY M 1:100

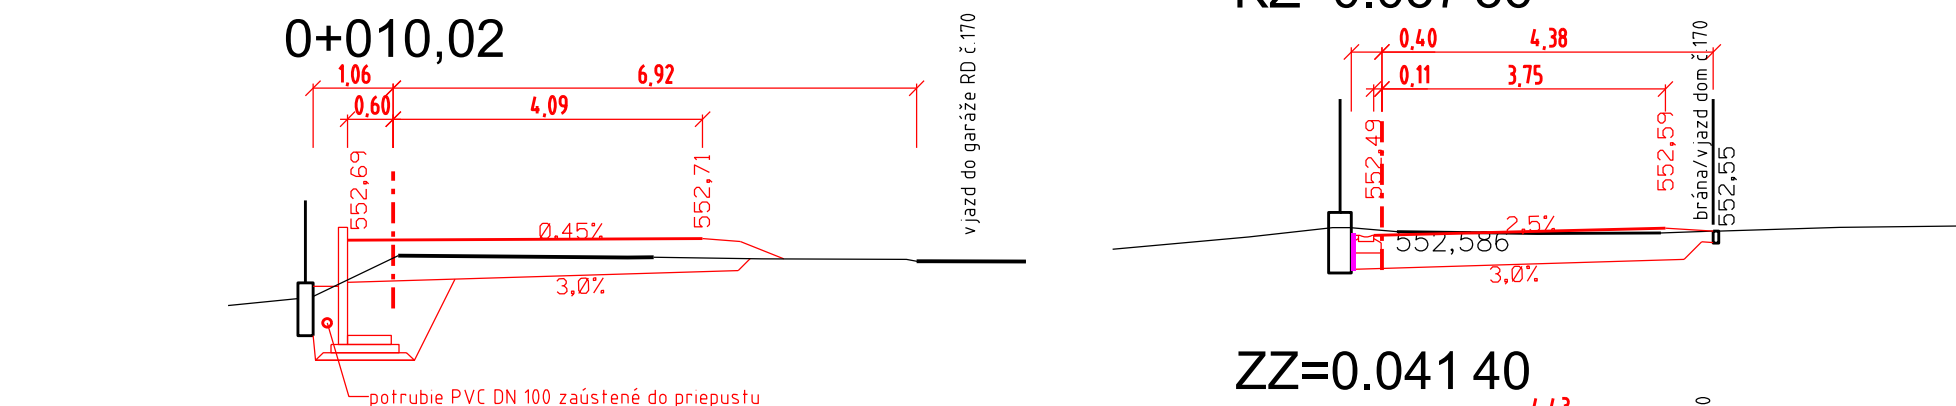

- NA TENTO PROJEKT SA VZŤAHUJE AUTORSKÉ PRÁVO A MÔŽE SA KOPÍROVAŤ, POUŽÍVAŤ A
ĎALEJ ROZŠIROVAŤ LEN SO SÚHLASOM AUTORA
- PROJEKTANT NENESIE ŽIADNU ZODPOVEDNOSŤ ZA ZMENY USKUTOČNENÉ BEZ JEHO
PÍŠOMNÉHO SÚHLASU
- ZHOTOVITEĽ JE POVINNÝ O ZISTENÝCH CHYBÁCH V DOKUMENTÁCII BEZODKLADNE
INFORMOVAŤ PROJEKTANTA

ZMENA	DÁTUM	KRESIL	DRUH ZMENY

Zodp. projektant	Ing. Peter Vonš		
Navrhol	Ing. Marián Šýkora, PhD.		
Vypracoval	Ing. Martin Bartovic, PhD.		
Kontroloval	Ing. Peter Vonš		
Investor	Správa ciest Žilinského samosprávneho kraja M. Rázusa 104, 010 01 Žilina	Miesto stavby	k.ú. Podbiel, KNE 940.934
Stavba	PRESTAVBA MOSTNÉHO OBJEKTU MO 2300-001 V OBCI PODBIEL	Okres	Tvrdošín
		Kraj	Žilinský
		Dátum	04/2020
		Formát	7x44
		Stupeň	D S P R P
		Č. zákazky	2019/34_02
Objekt	301-00 Dočasná obchádzková trasa	Časť	D
Obsah	Pracovné priečne rezy	Mierka	1:100
		Č. prílohy	6
		Súprava	

