

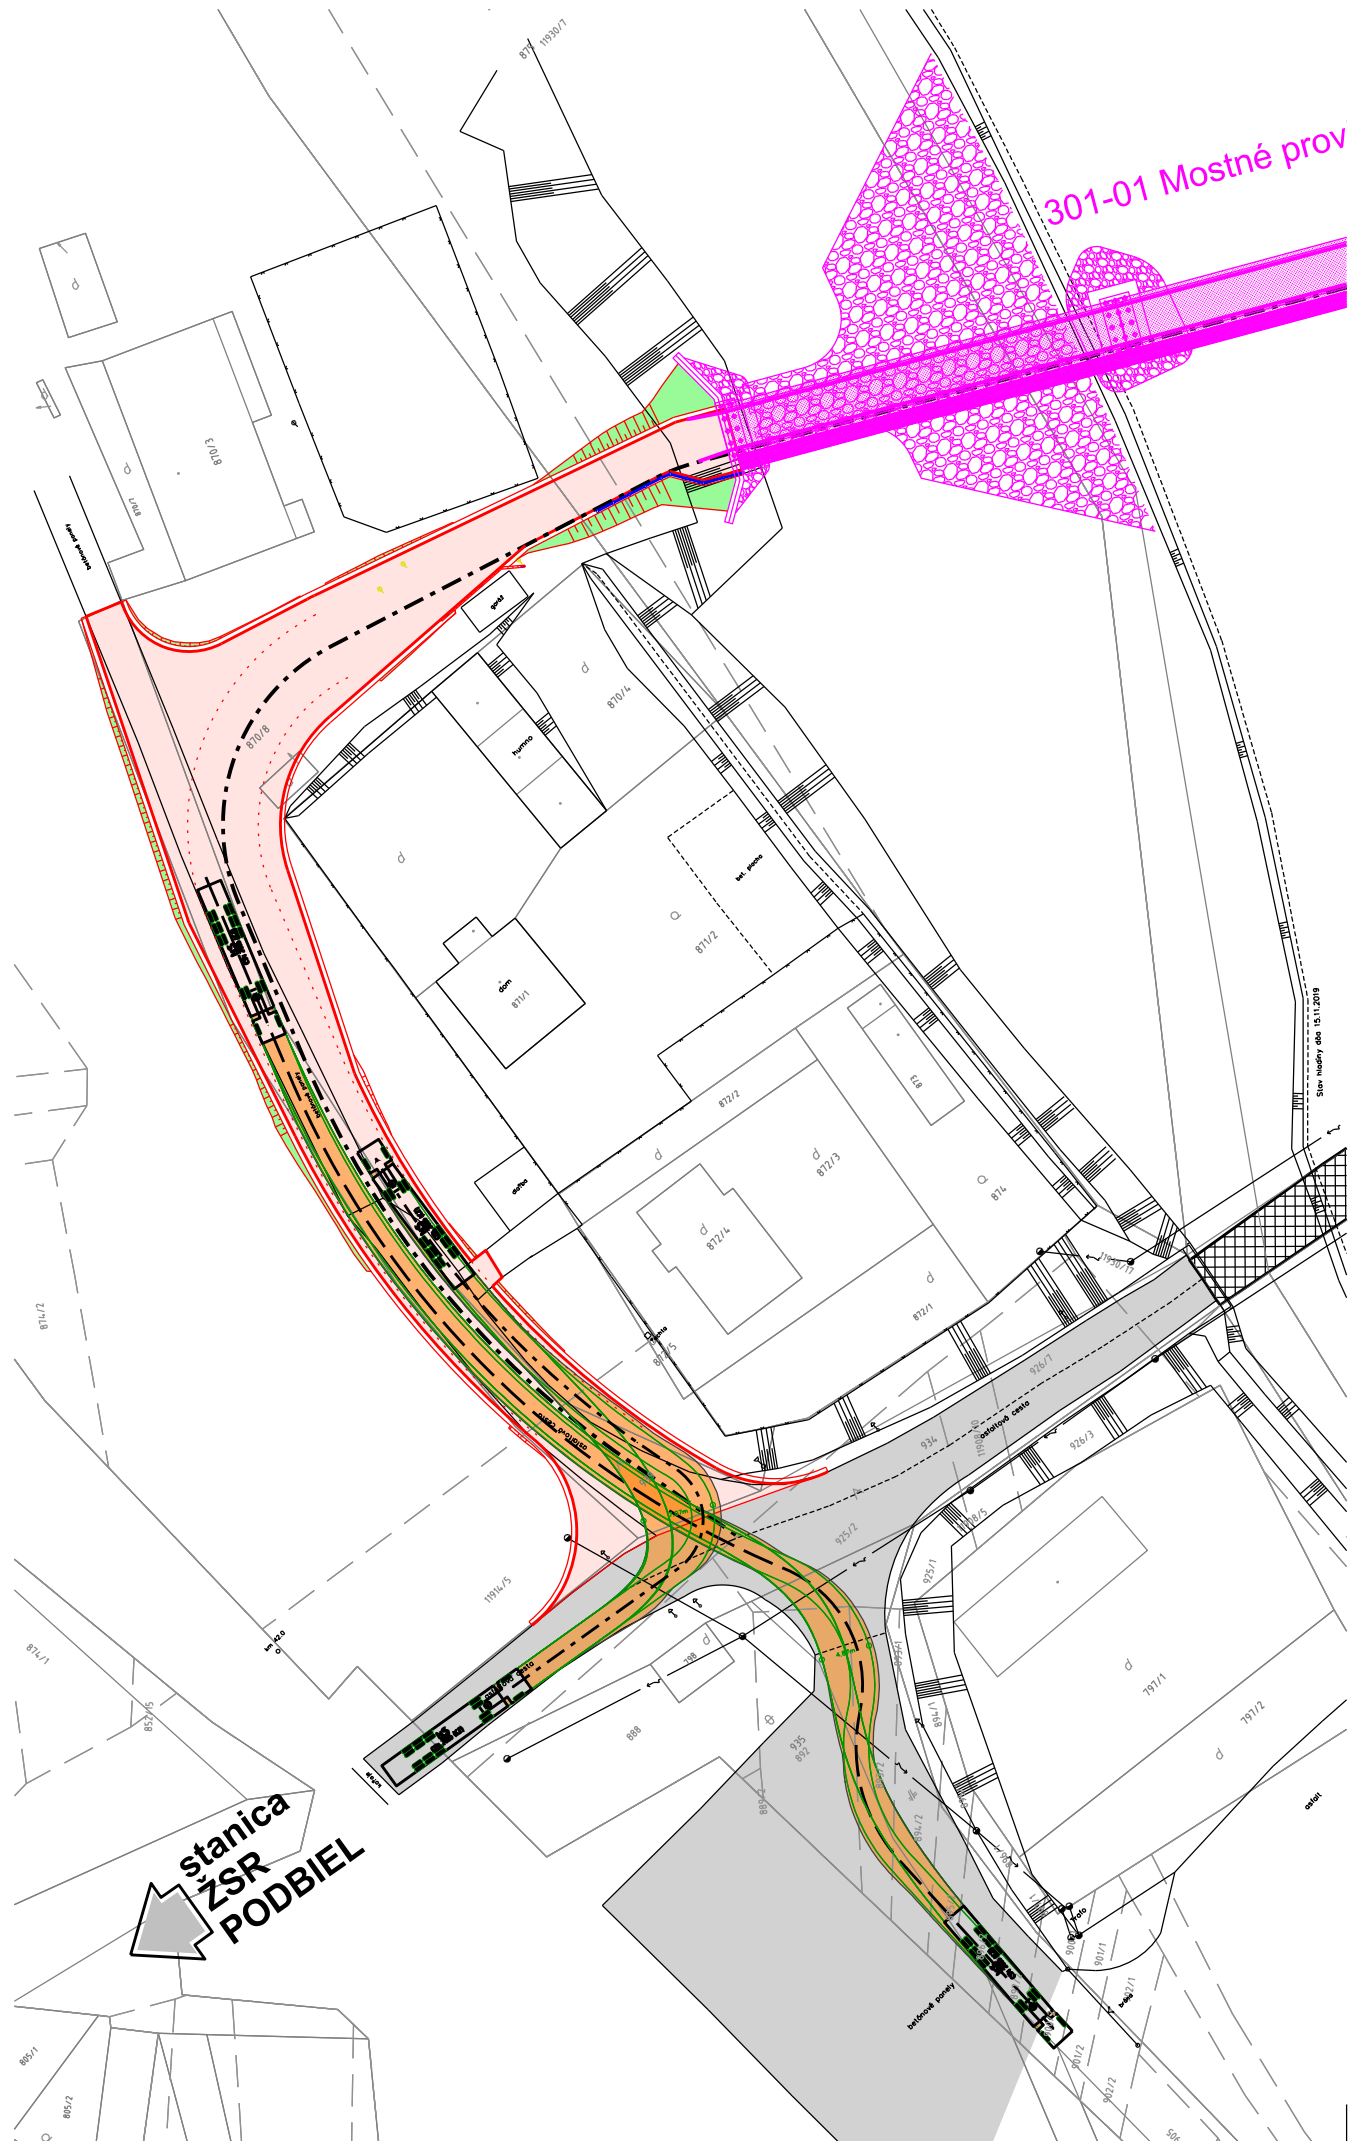


OBALOVÉ KRIVKY

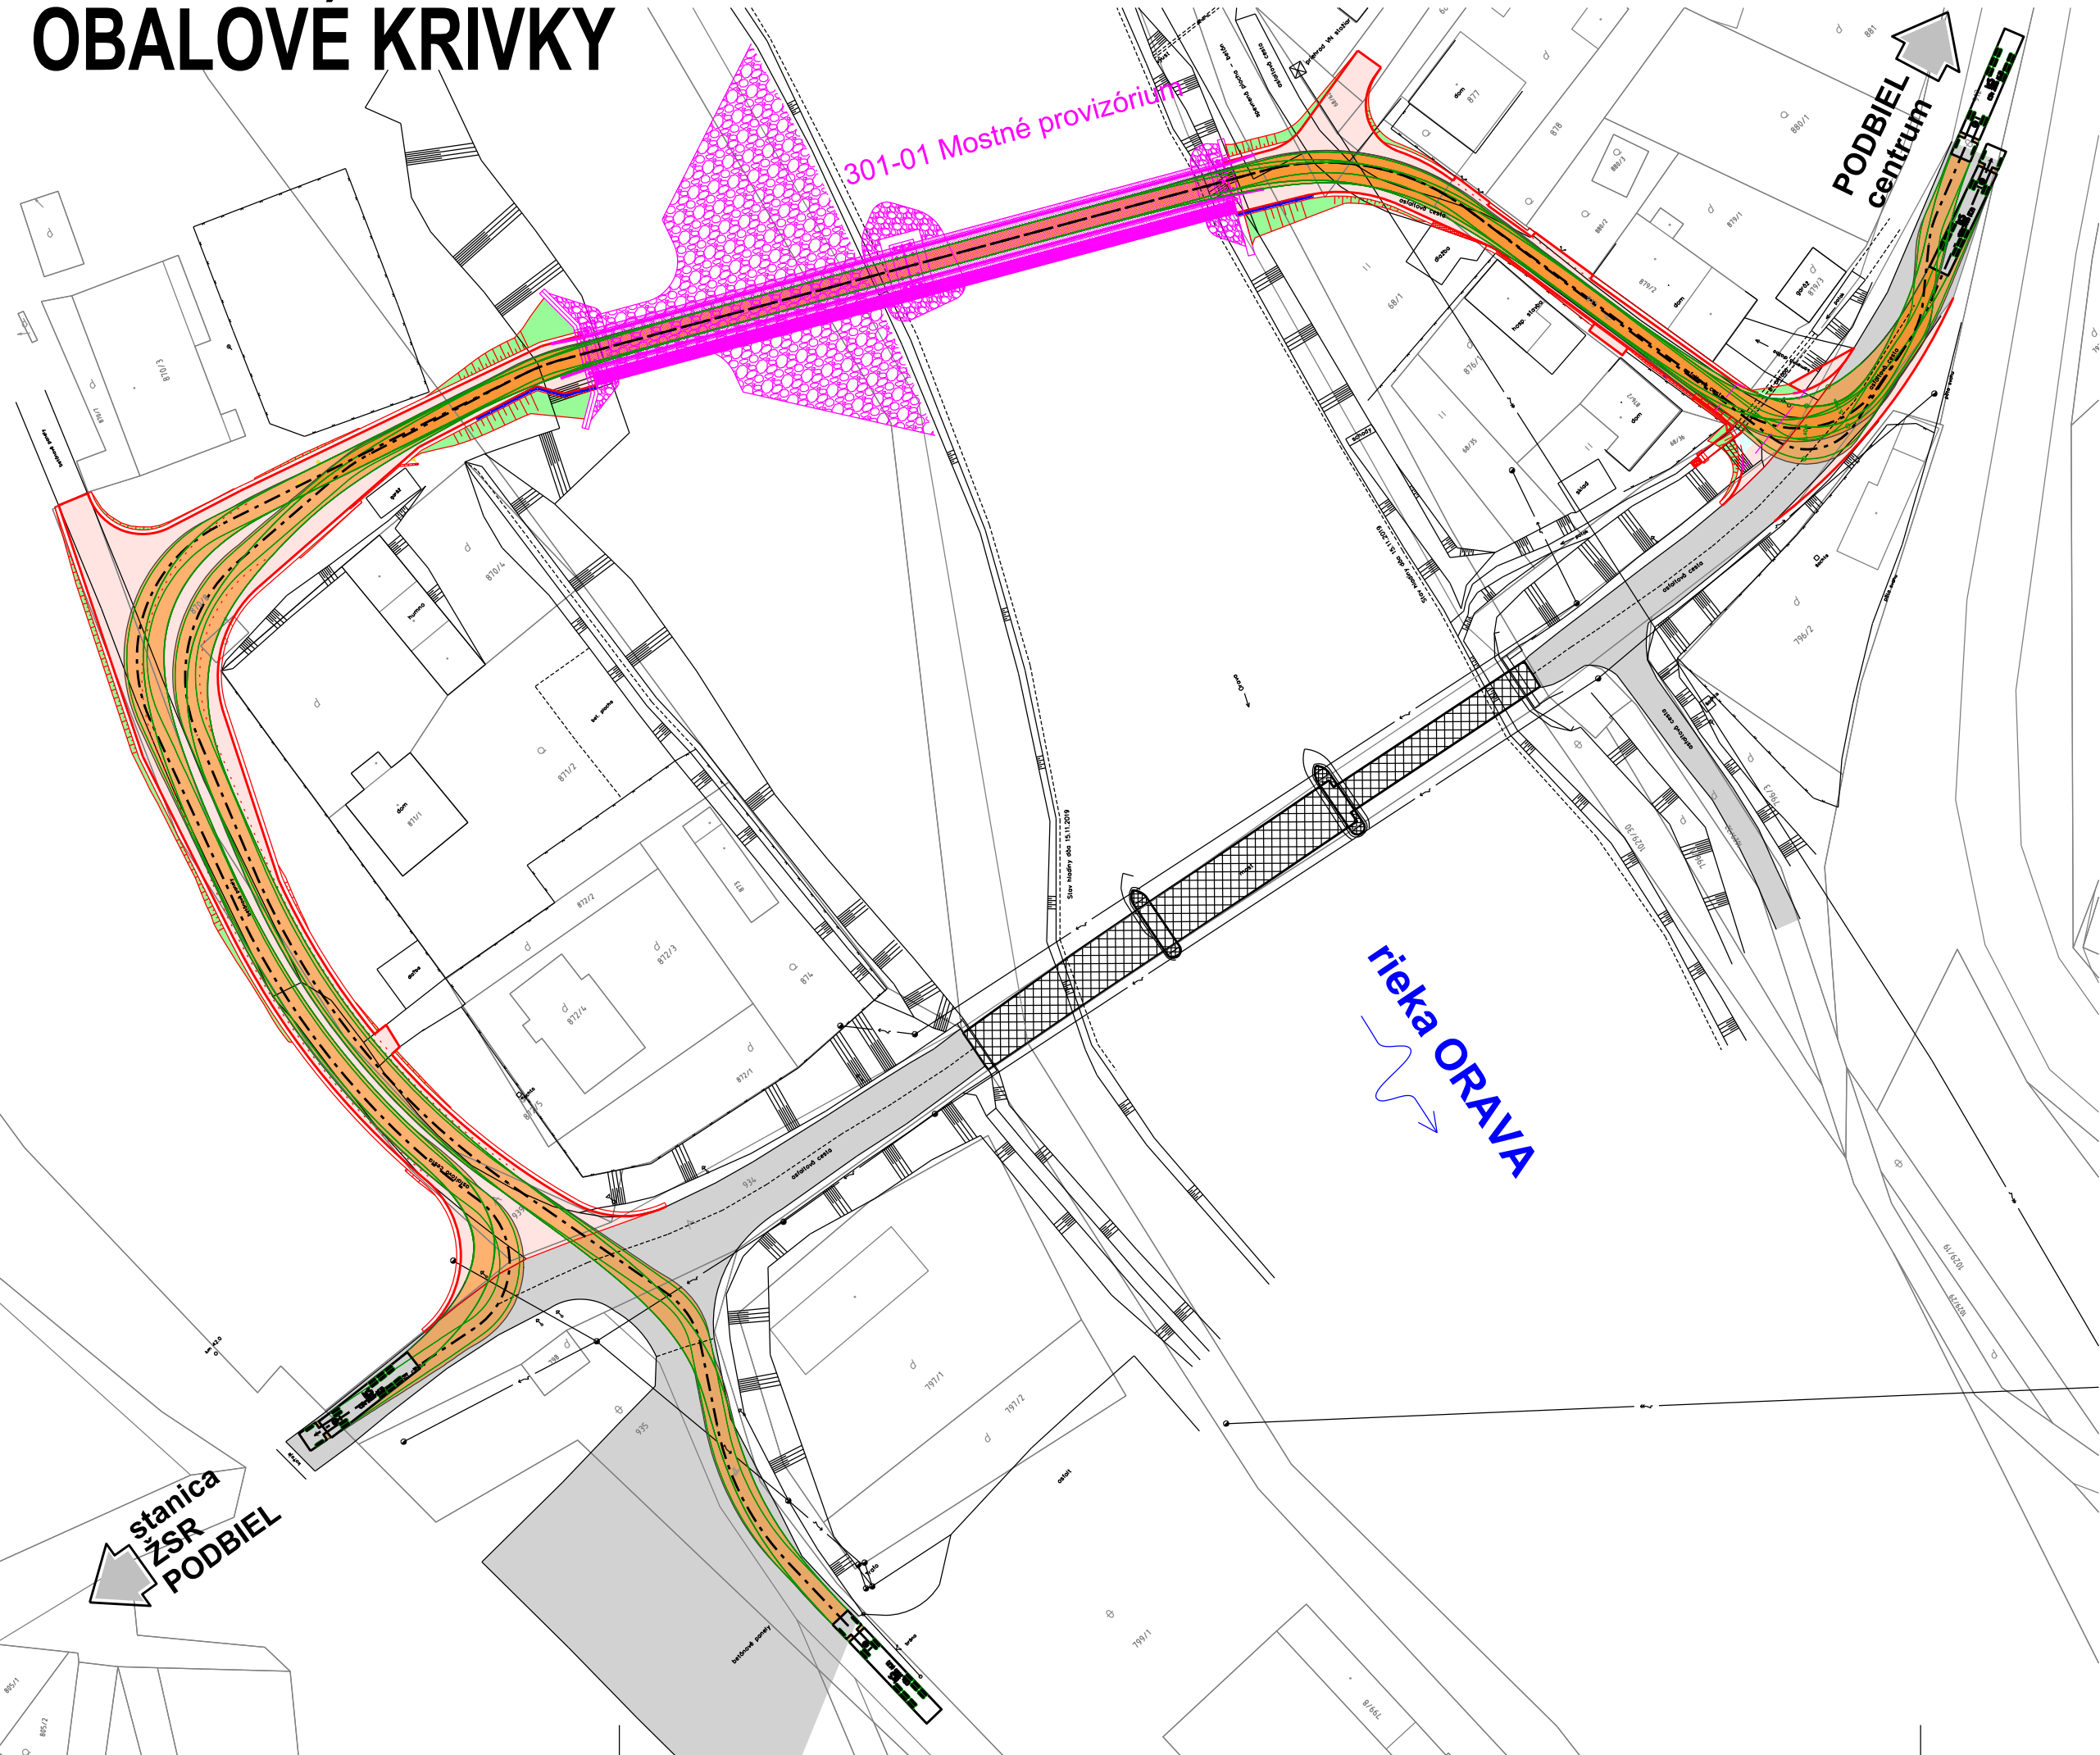

Legenda:

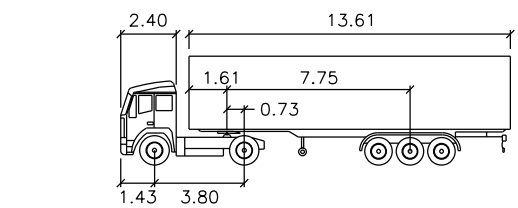

NS			
meters			
Tractor Width	: 2.50	Lock to Lock Time	: 6.0
Trailer Width	: 2.50	Steering Angle	: 39.1
Tractor Track	: 2.50	Articulating Angle	: 70.0
Trailer Track	: 2.50		

- NA TENTO PROJEKT SA VZŤAHUJE AUTORSKÉ PRÁVO A MÔŽE SA KOPÍROVAŤ, POUŽÍVAŤ A ĎALEJ ROZŠIŘOVAŤ LEN SO SÚHLASOM AUTORA
- PROJEKTANT NENESIE ŽIADNU ZODPOVEDNOSŤ ZA ZMENY USKUTOČNENÉ BEZ JEHO PÍSMENNÉHO SÚHLASU
- ZHOTOVITEĽ JE POVINNÝ O ZISTENÝCH CHYBÁCH V DOKUMENTÁCII BEZODKLADNE INFORMOVAŤ PROJEKTANTA

ZMENA	DÁTUM	KRESLIL	DRUH ZMENY

Zodp. projektant	Ing. Peter Vonš		
Navrhov	Ing. Marián Sýkora, PhD.		
Vypracoval	Ing. Martin Bartovic, PhD.		
Kontroloval	Ing. Peter Vonš		
Investor	Správa ciest Žilinského samosprávneho kraja M. Rázusa 104, 010 01 Žilina	Miesto stavby	k. ú. Podbiel, KNC 940.934
Stavba		Okres	Tvrdošín
		Kraj	Žilinský
		Dátum	04/2020
		Formát	4x A4
		Stupeň	D S P , R P
Objekt		Č. zákazky	2019/34.02
		Mierka	1:750
		Č. prílohy	8
Obsah		Pohyb vozidiel - obalové krivky	
		Časť	D