
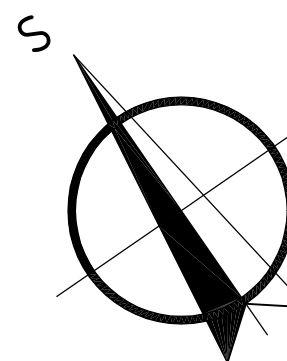


POZDĚŽNY REZ V OSI MOSTA
M 1:100

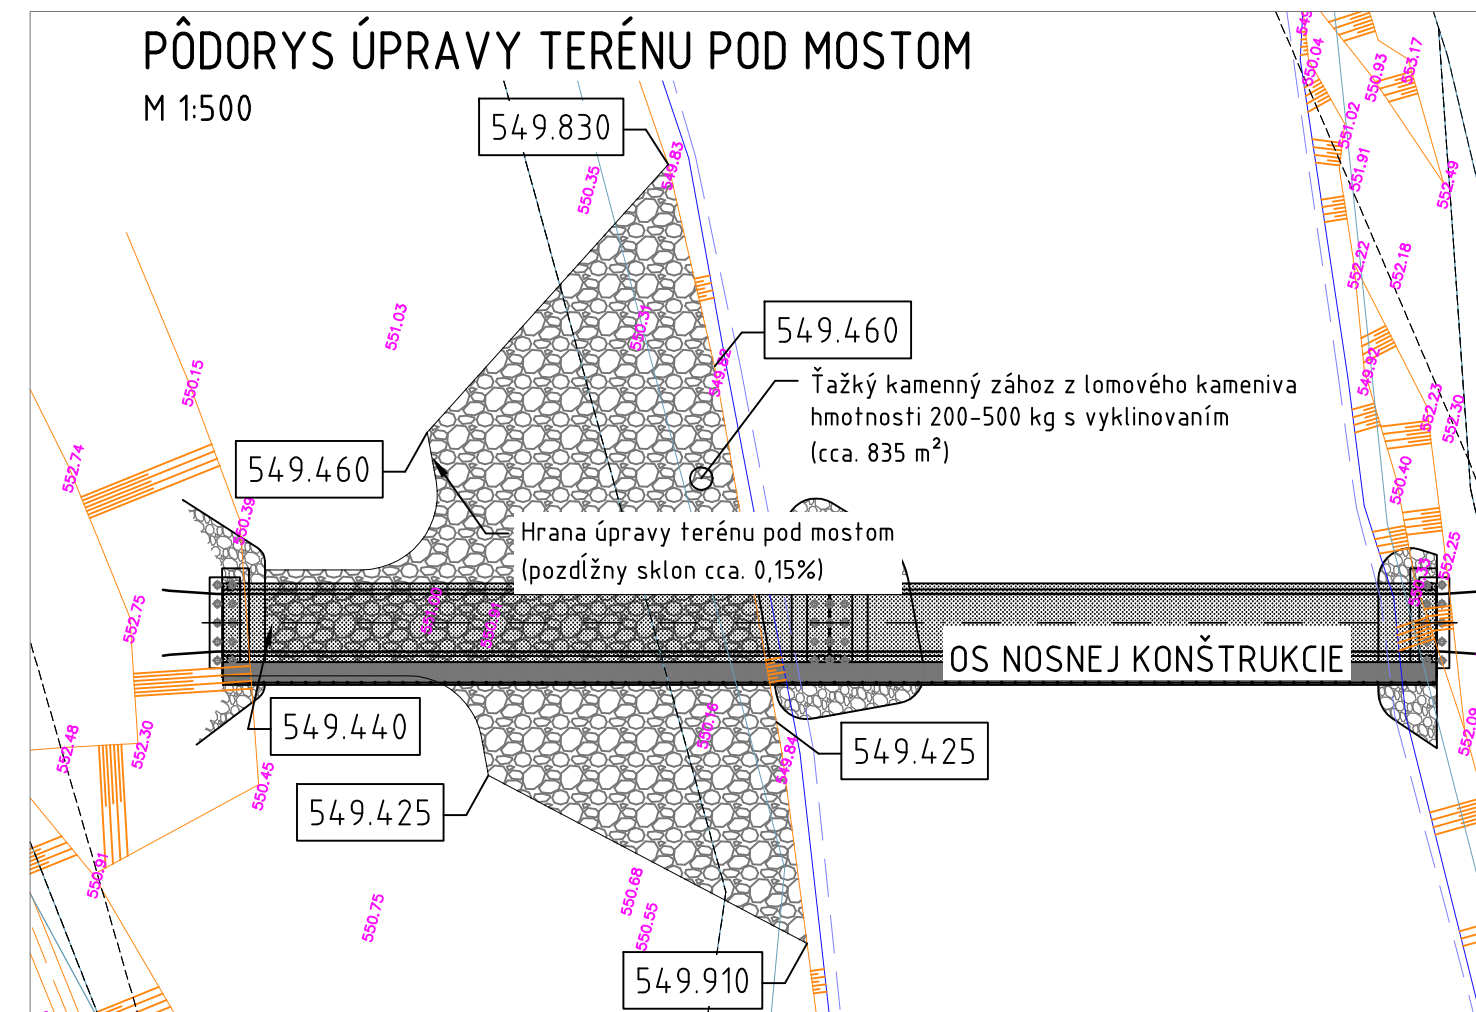

ZMENA	DÁTUM	KRESLIL	DRUH ZMENY

Zodp. projektant	Ing. Renáta Štyrková, PhD.	 IČO 0949 / 441018 info@structeng.sk
Navrhol	Ing. Renáta Štyrková, PhD.	
Pracoval	Ing. Marián Ševčík	
Kontroloval	Ing. Marián Štyrková, PhD.	
Investor	Správa ciest Žilinského samosprávneho kraja	
Stavba	M. Rázusa 104, 010 01 Žilina	
PRESTAVBA MOSTNÉHO OBJEKTU MO 2300-001 V OBCI PODBIEL		
Objekt	301-01 Mostné provizorium	časť
Obsah	Prehľadný výkres	D 1:100, 50 C výkres 03
		Miesto Okres Kraj Dátum Formát Stupeň C - záskazy Mierka Suprava