




PÔDORYS TVARU ÚLOŽNÉHO PRAHU - OPORA 1.1
M 1:50

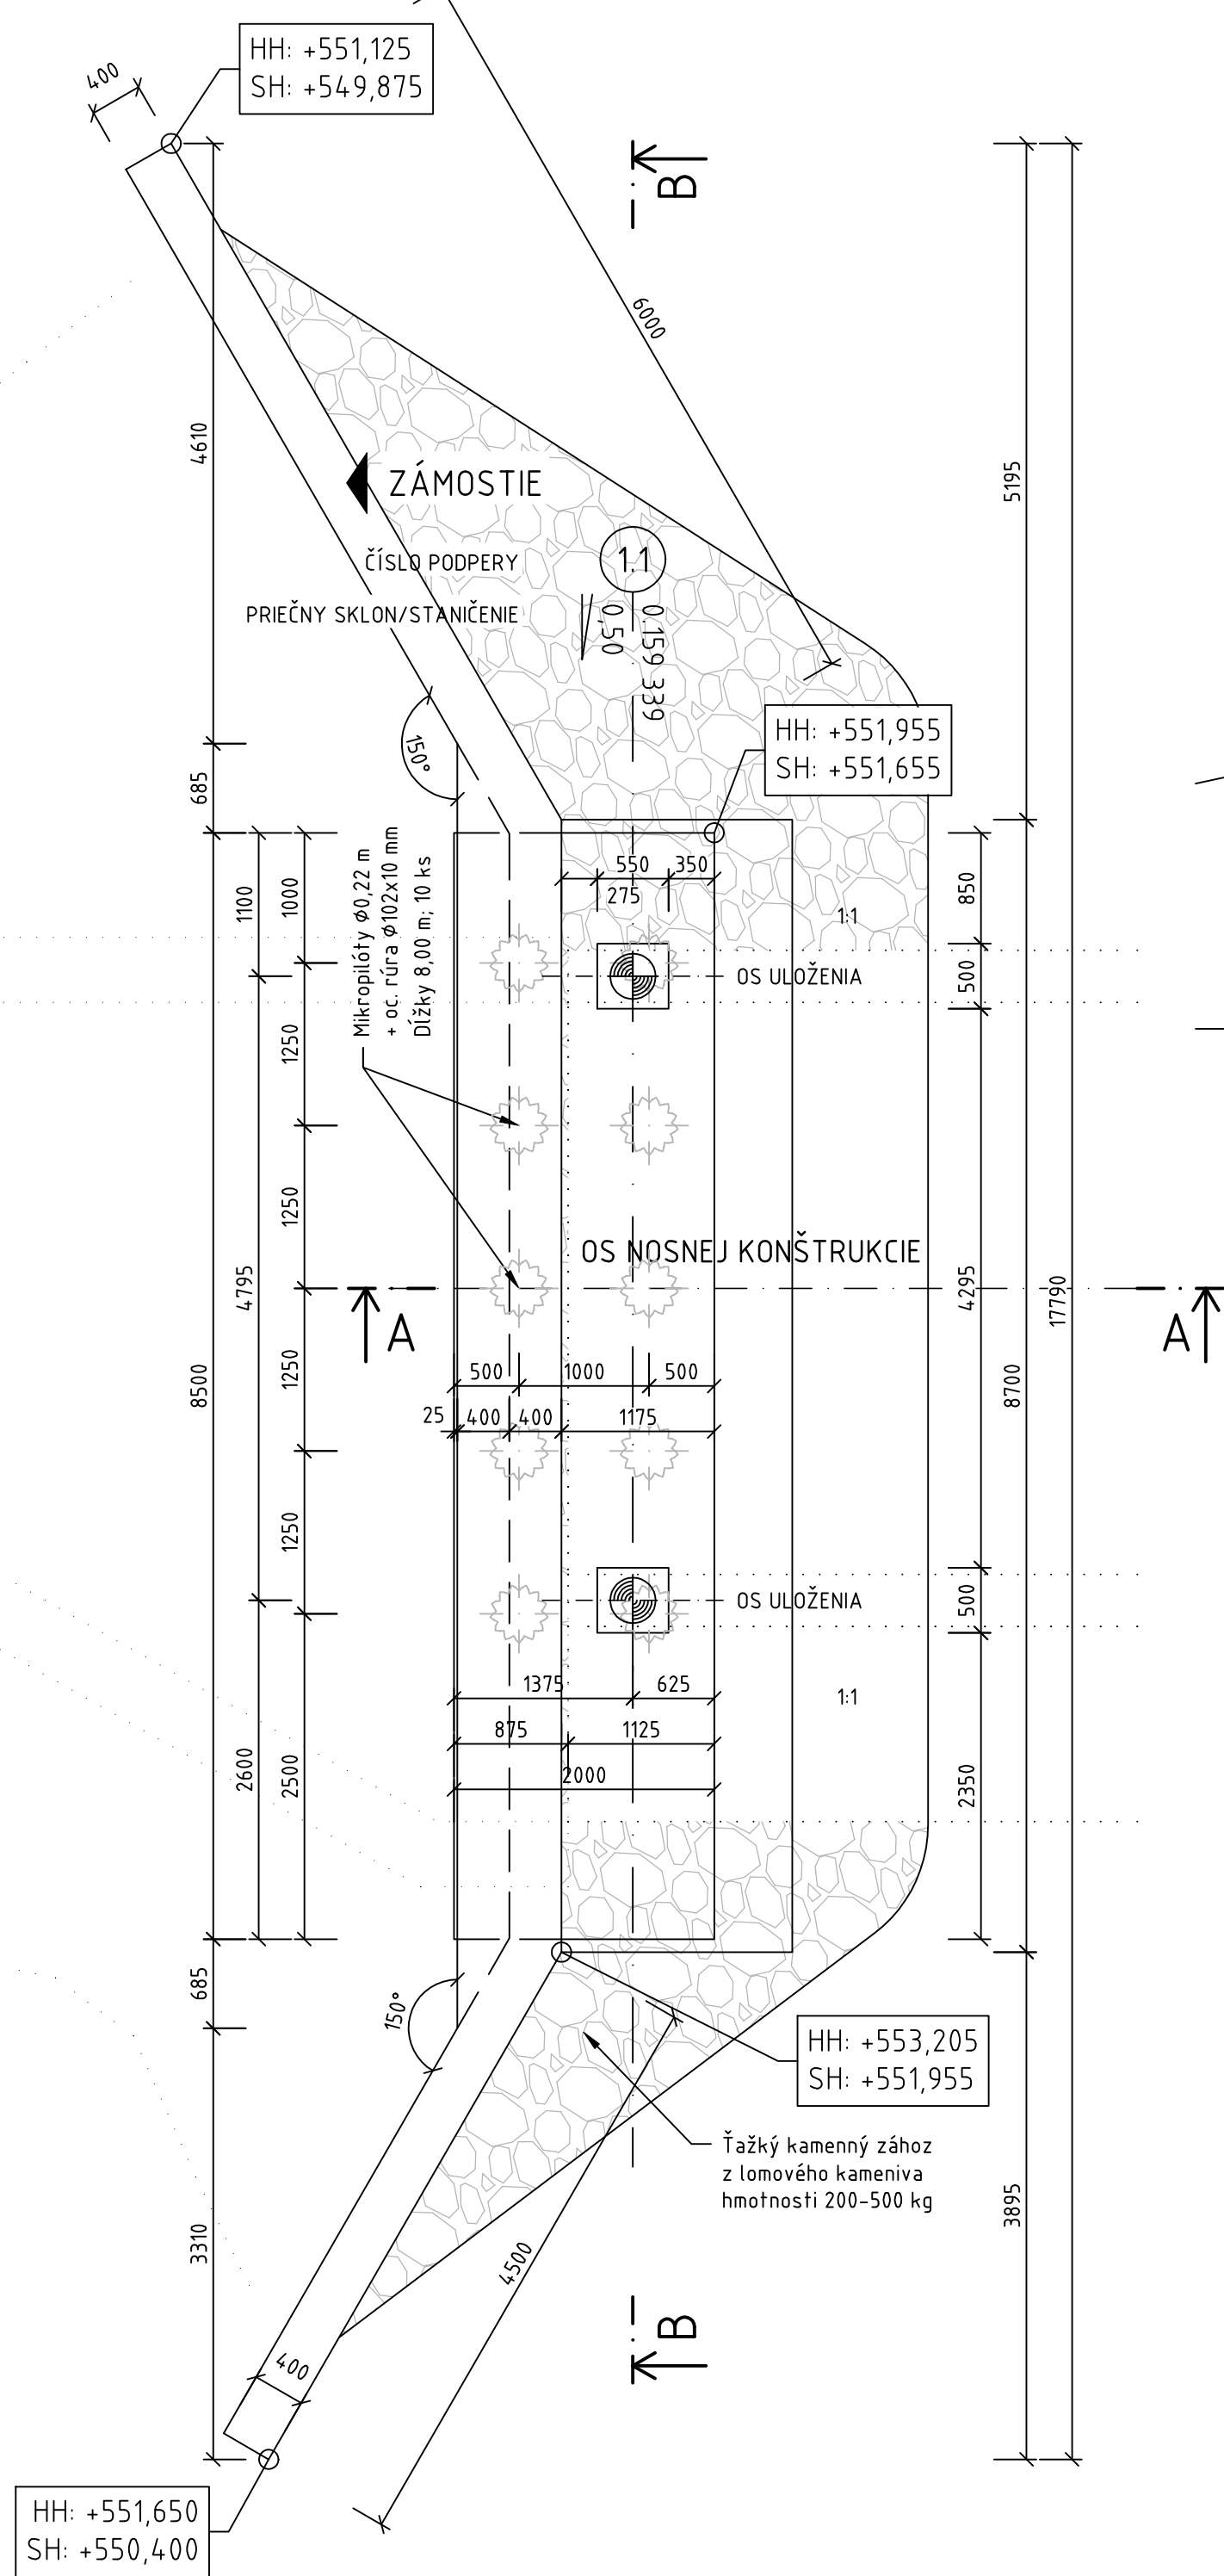


REZ B-B - OPORA 1.1
M 1:50

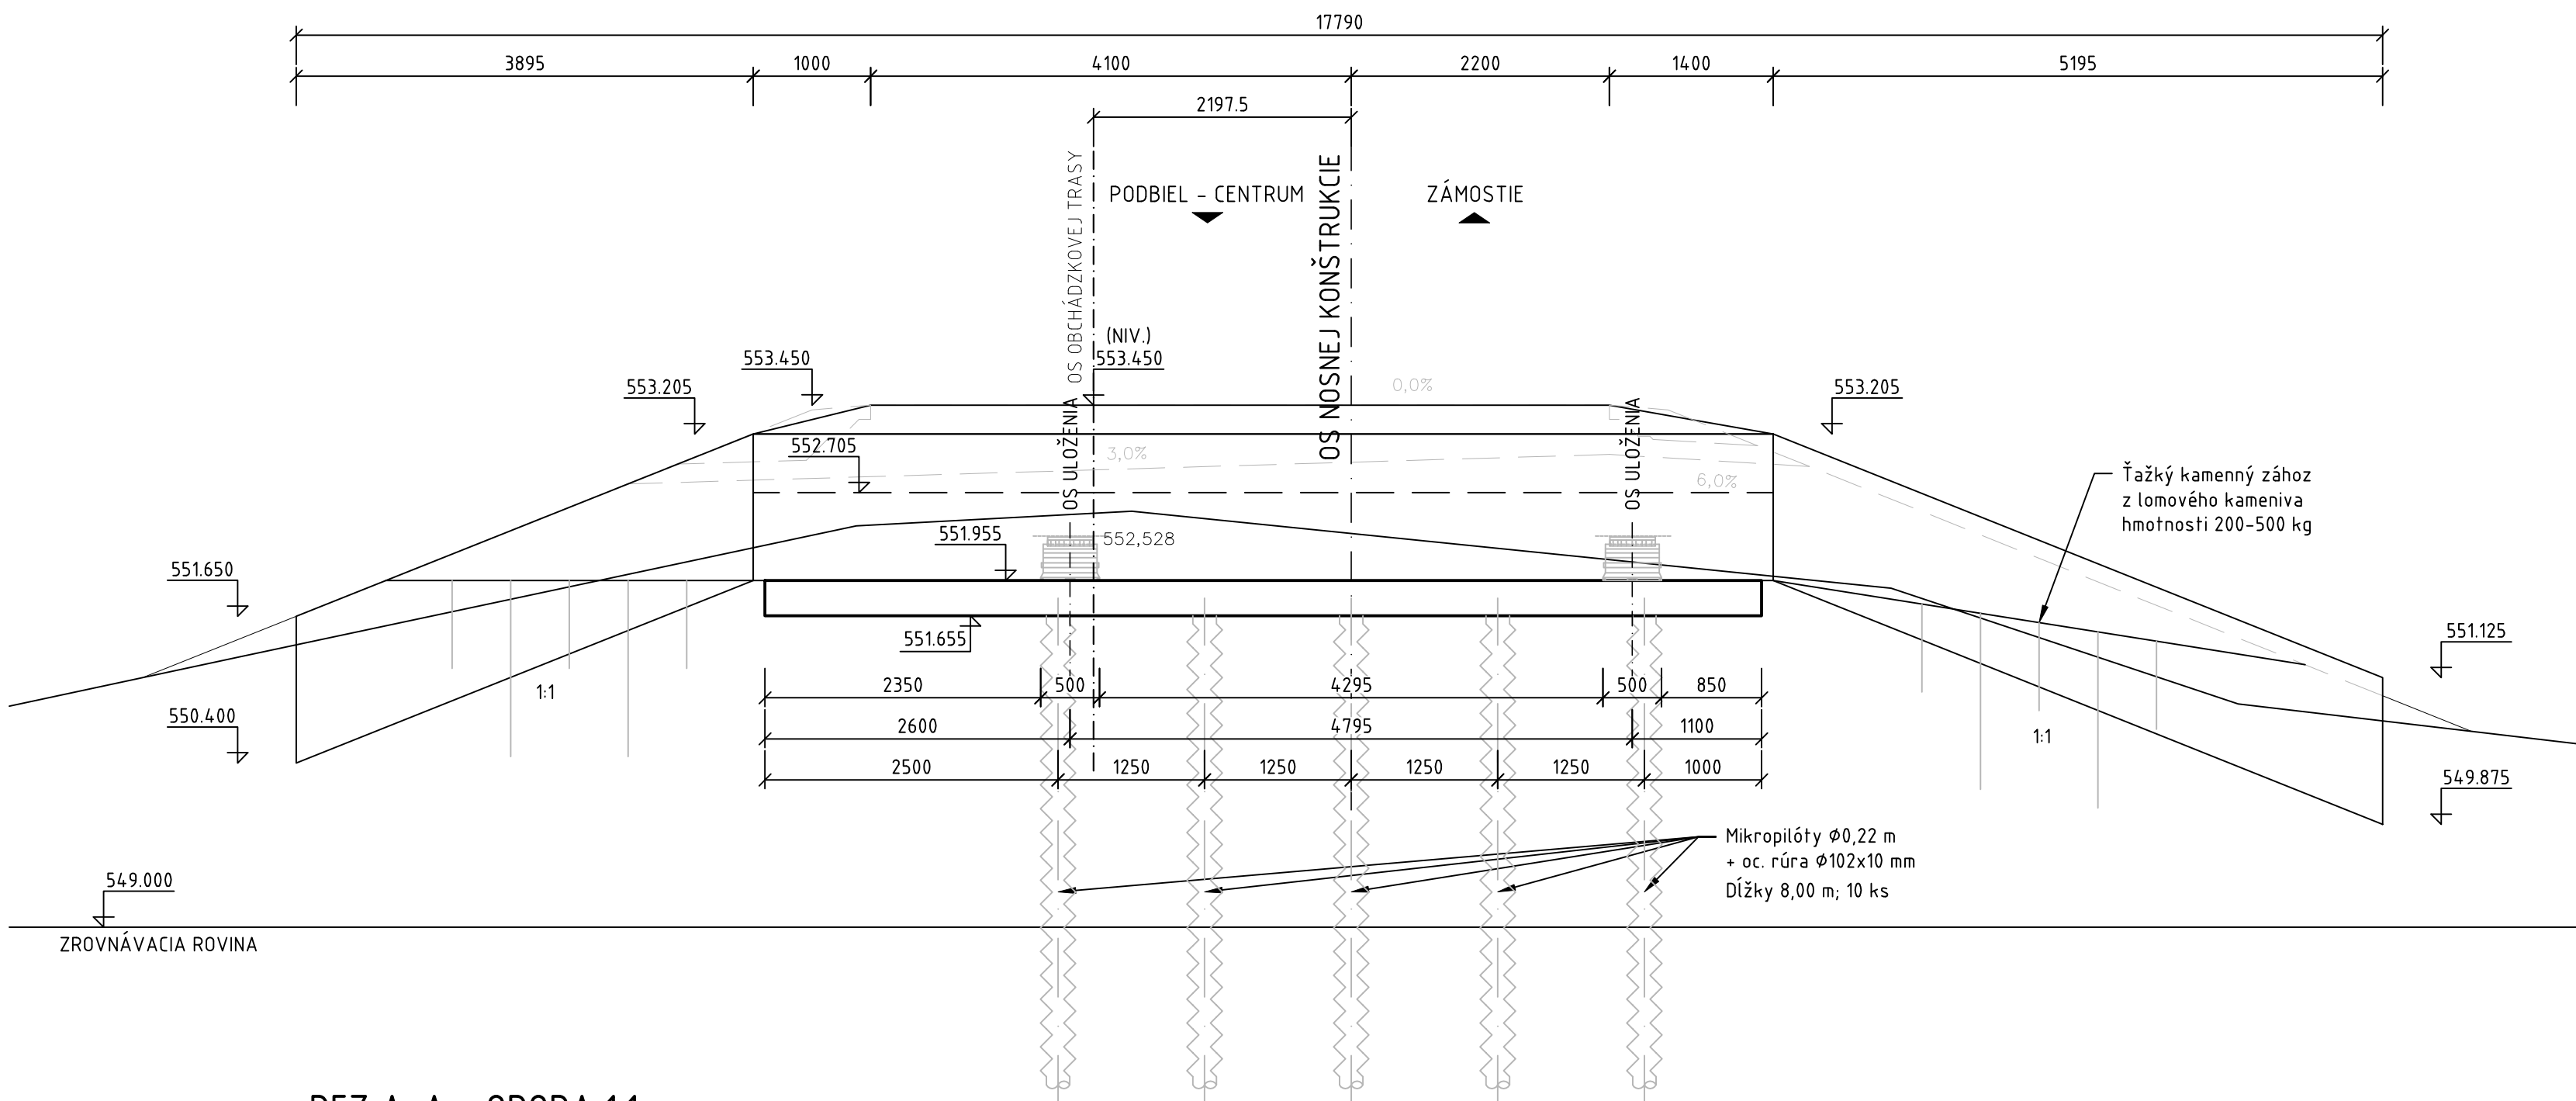


REZ A-A - OPORA 1.1
M 1:50

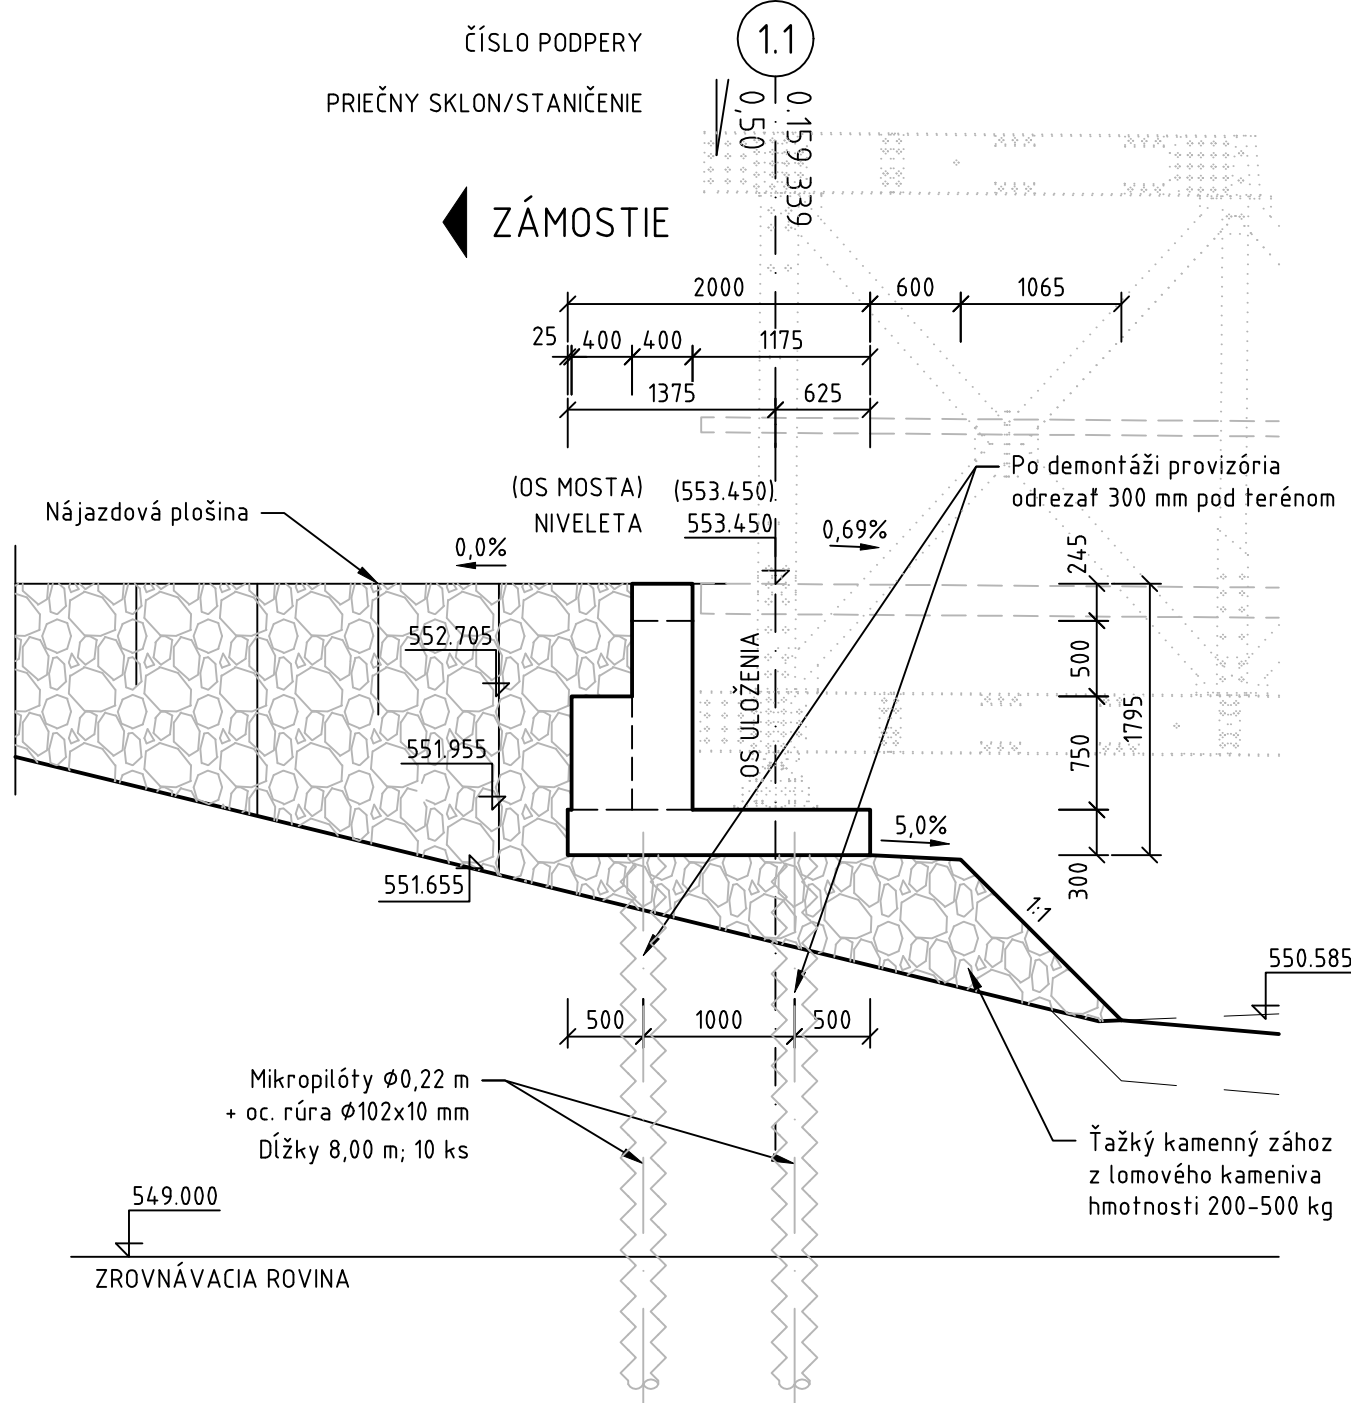

REZ C-C - OPORA 2.2
M 1:50

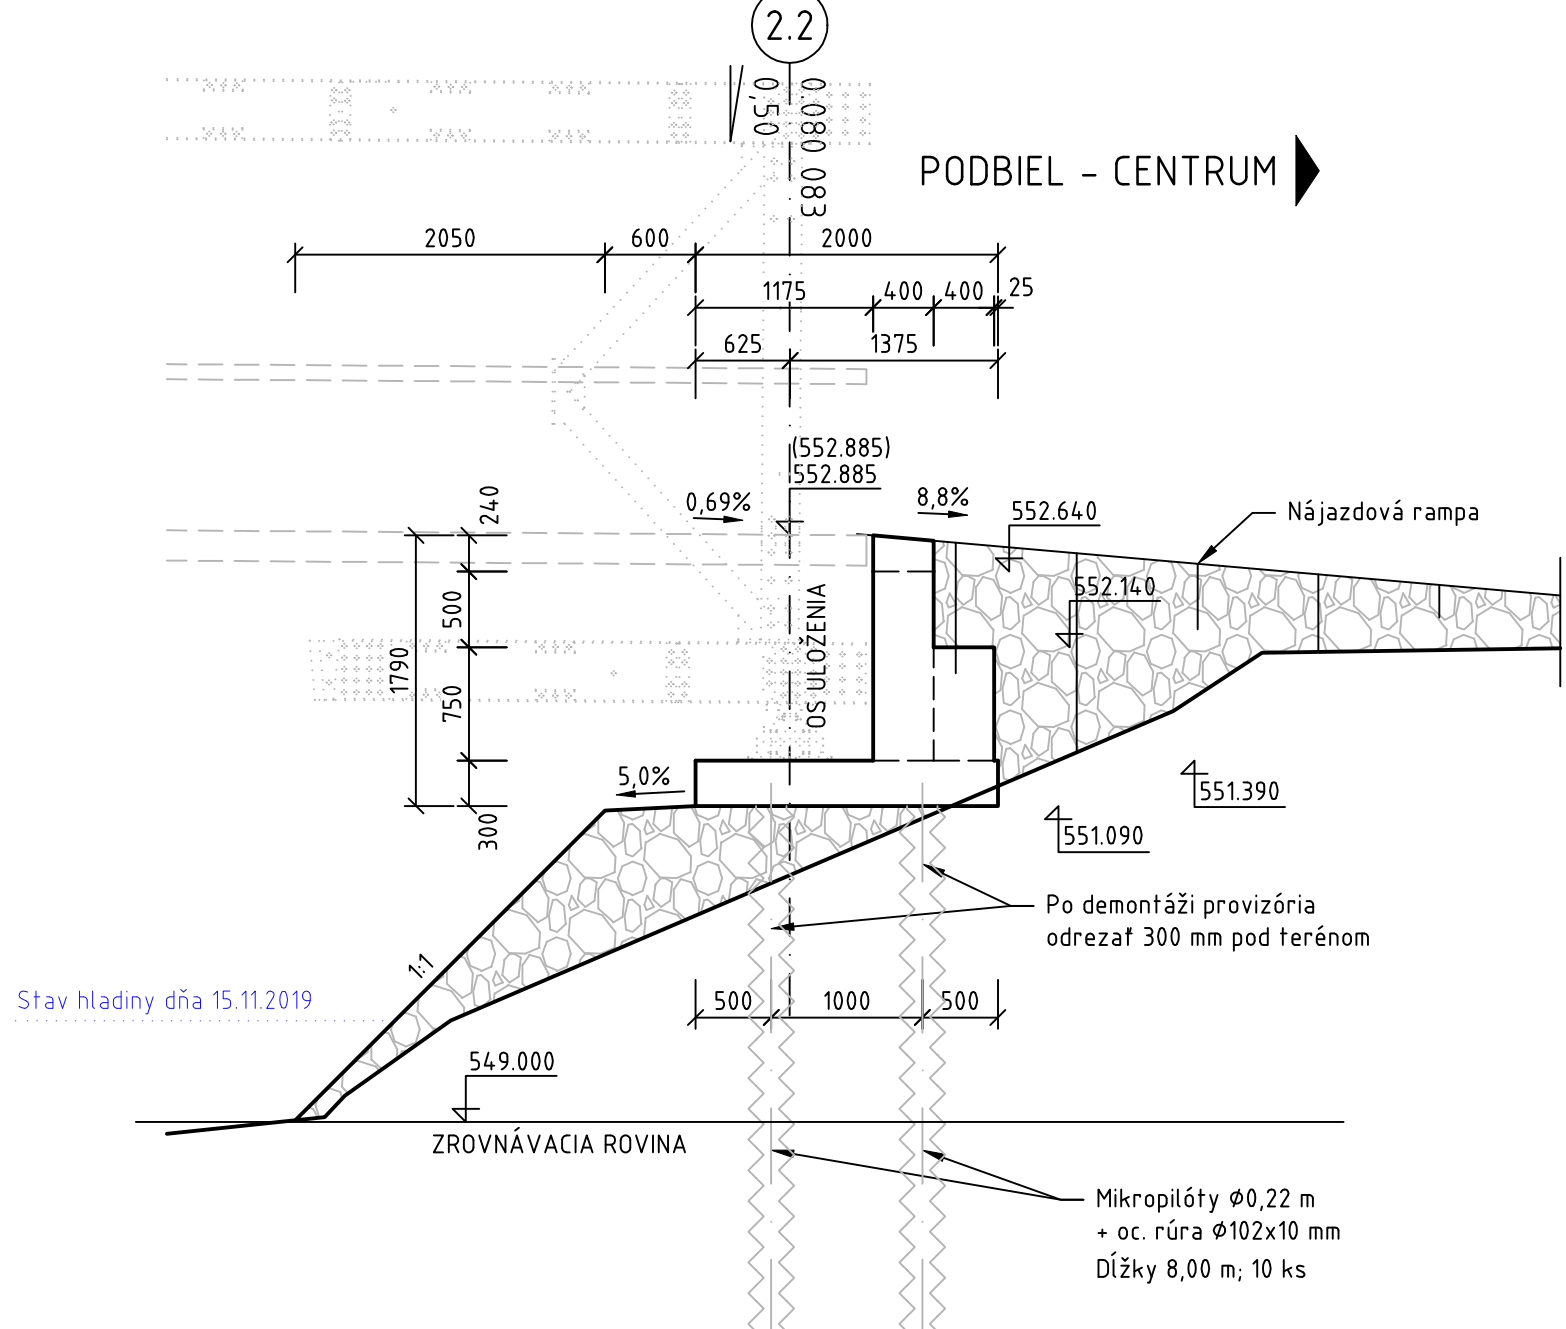

PÔDORYS TVARU ÚLOŽNÉHO PRAHU - OPORA 2.2
M 1:50

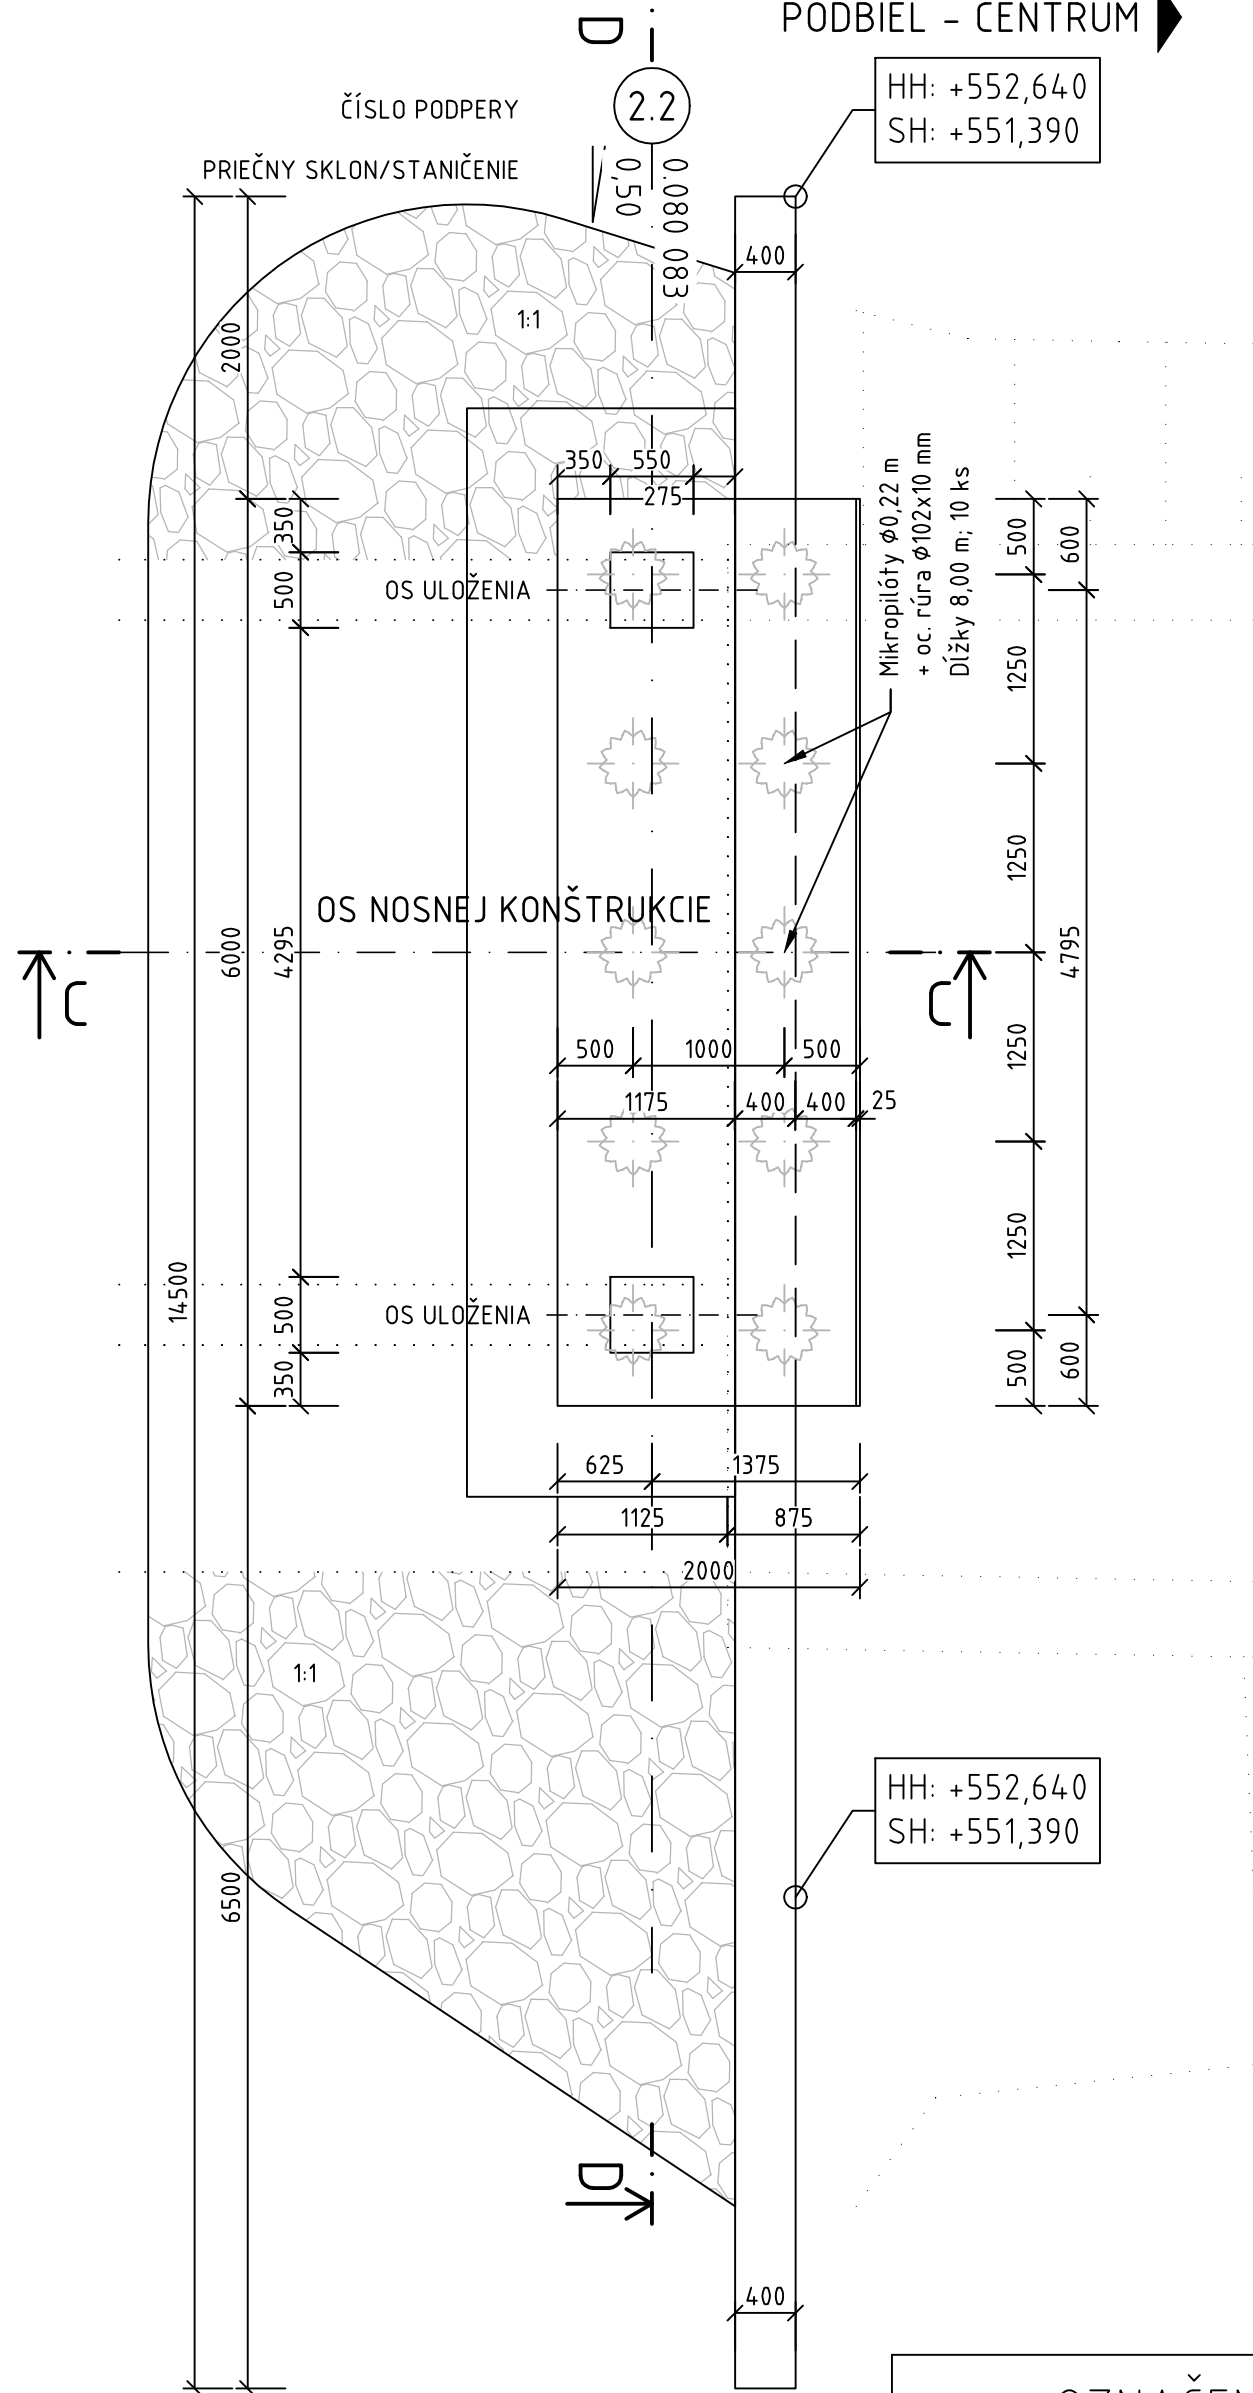


OZNAČENIE POUŽITÝCH MATERIÁLOV

ÚLOŽNÝ PRAH, NÁLIATKY STN EN 206-1-C30/37 XC2,XA1,XF1 (SK)-CI 0,4-Dmax22-S3
ZÁVERNÝ MÚRIK, KRÍDLA STN EN 206-1-C30/37 XC2,XD1,XF2 (SK)-CI 0,4-Dmax22-S3
MIKROPILÓTY Ø 0,220 m STN EN 206-1-C25/30 XC2,XA1 (SK)-CI 0,4-Dmax16-S3
BETONÁRSKA VÝSTUŽ B 500 B

POZNÁMKY

- VŠETKY BETÓNOVÉ PLOCHY V STYKU SO ZEMINOU BUDÚ OPATRENÉ 1x PENETRAČNÝM A 2x ASFALTOVÝM NÁTEROM ZA STUDENA
- VŠETKY KONŠTRUKČNÉ DETAILY JE NUTNÉ REALIZOVAŤ V ZHRESE VZOROVÝCH LISTOV VL-4 MOSTY
- VÝŠKOVÉ KÓTY (PODSTAVCOU POD LOŽISKÁ S PLASTMALTOU) JE NUTNÉ PRISPŮSOBIŤ KONKRÉTNEMU POUŽITÉMU TYPU LOŽISK (UVAŽOVANÝ TYP LOŽISK h=380 mm)

REZ D-D - OPORA 2.2
M 1:50

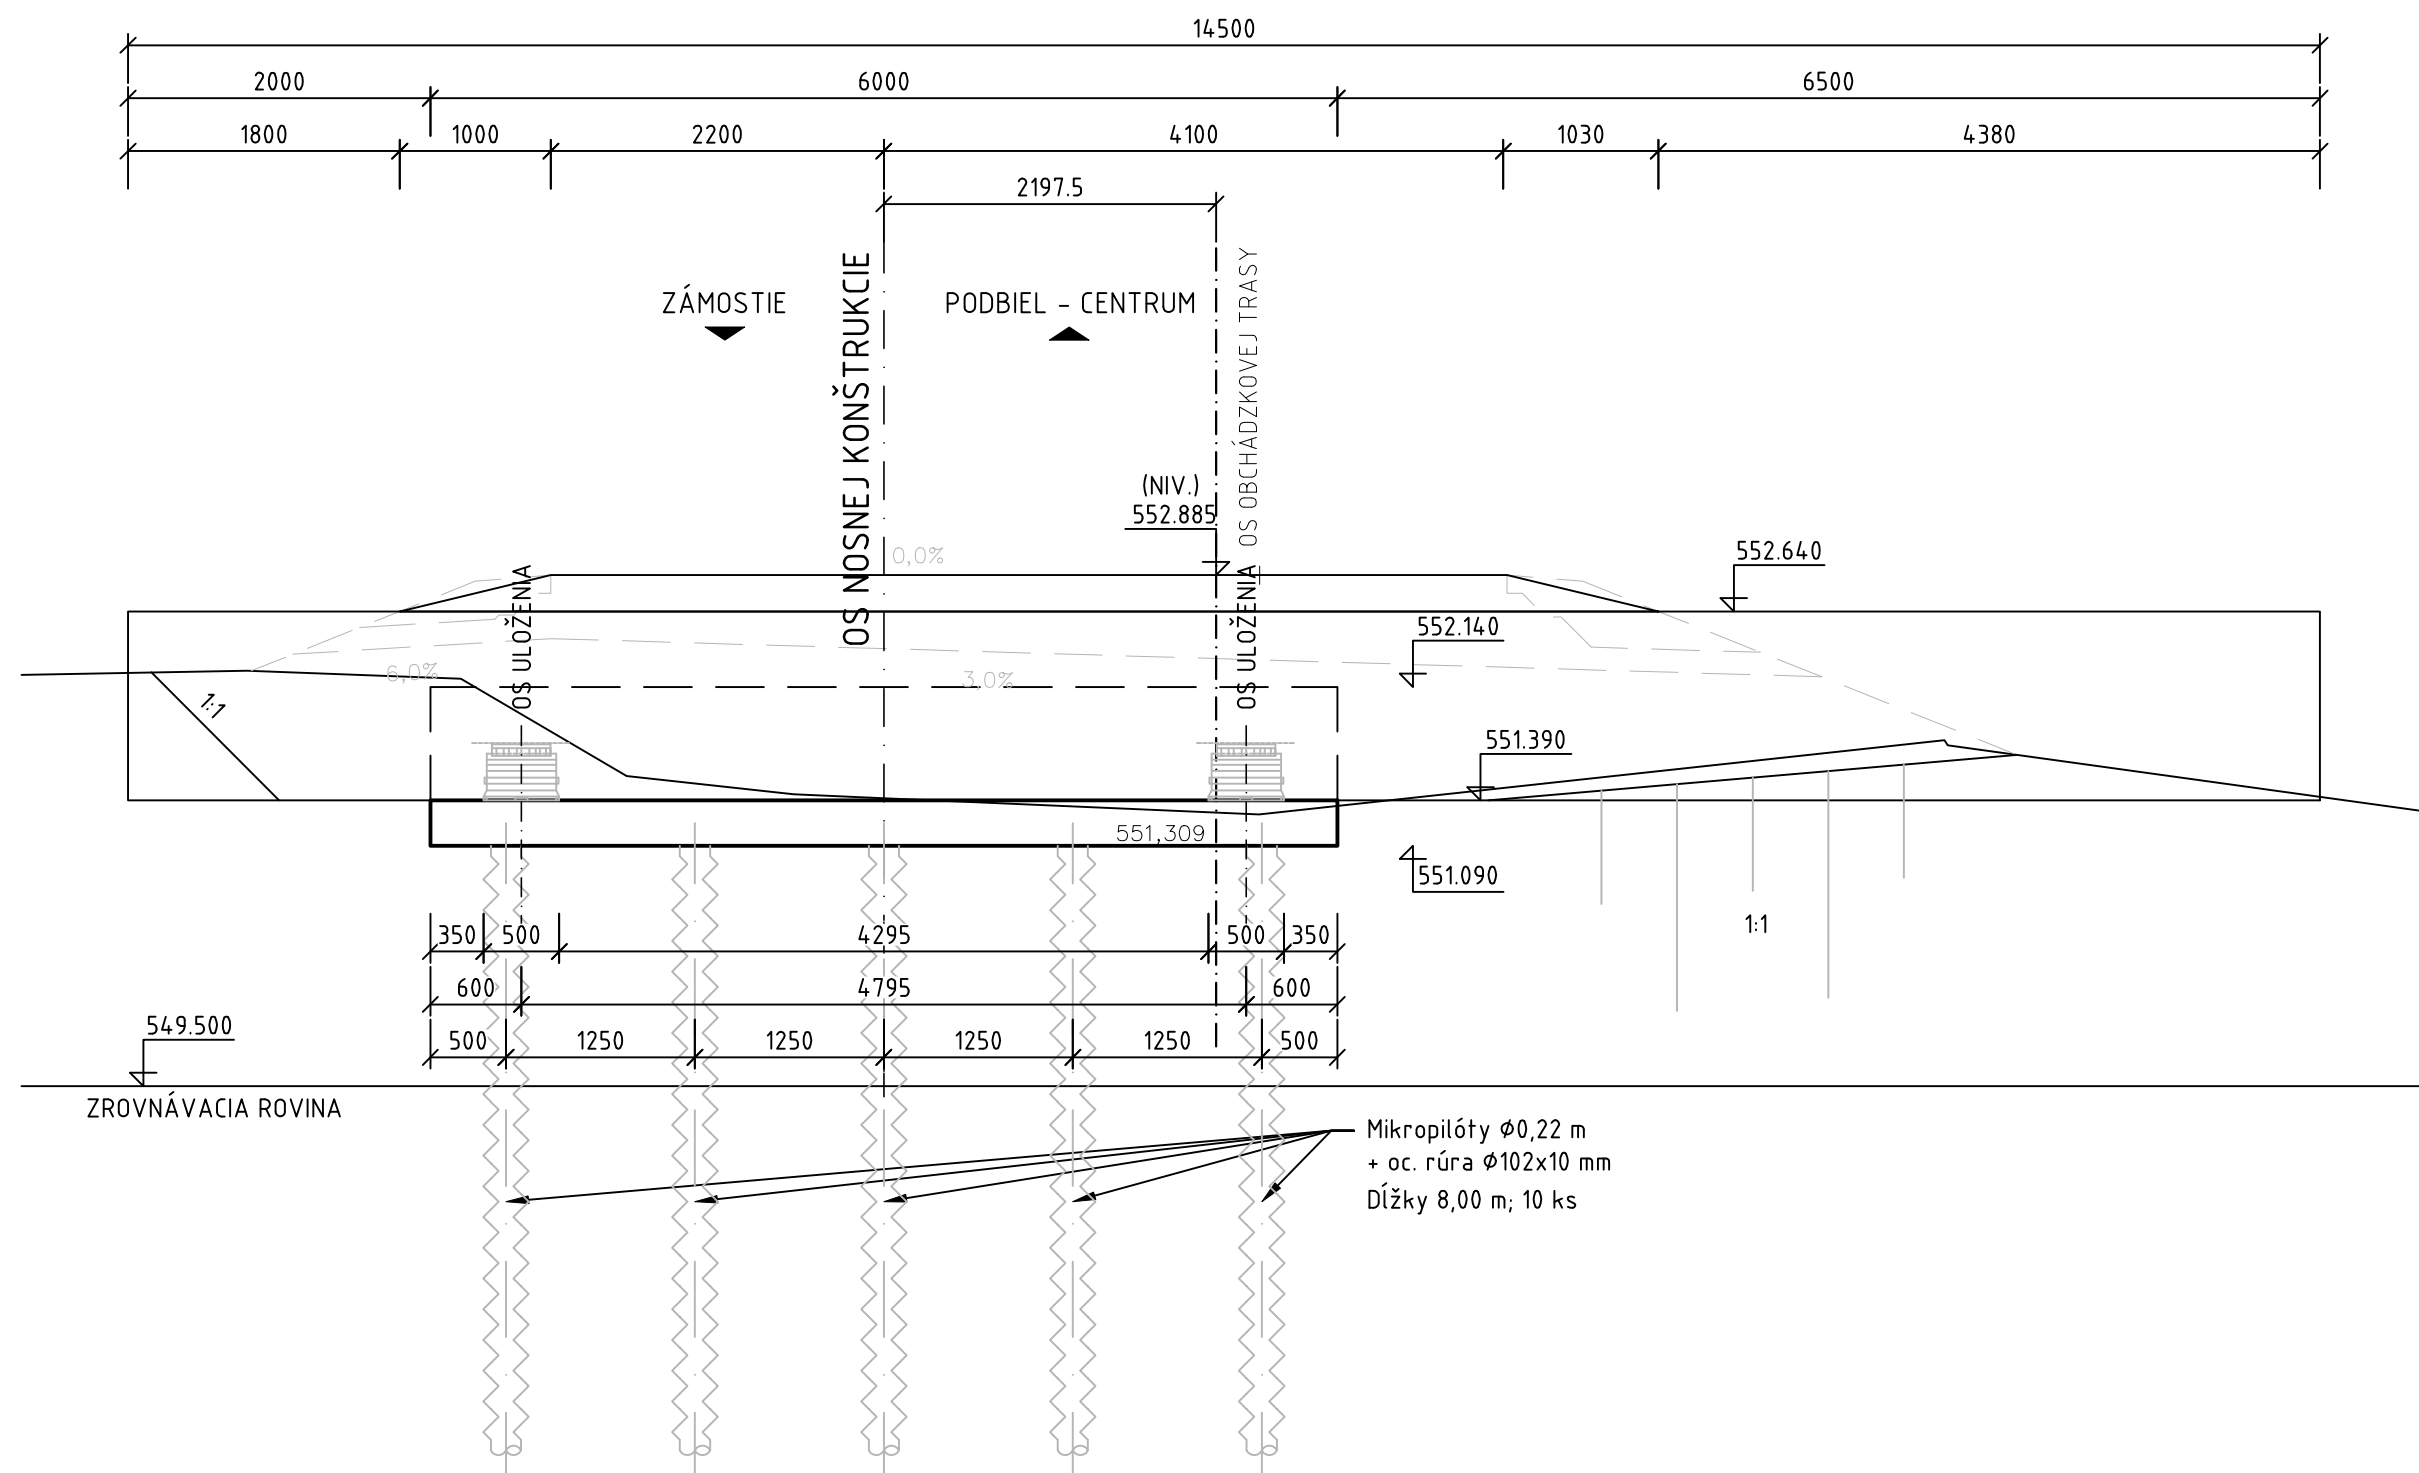

- NA TENTO PROJEKT SA VŤAHAJE AUTORSKÉ PRÁVO A MÔŽE SA KOPÍROVAŤ, POUŽÍVAŤ A ĎALEJ ROZŠIROVAŤ LEN SO SÚHLASOM AUTORA
- PROJEKTANT NENIESE ŽIADNU ZODPOVEDNOSŤ ZA ZMENY USKUTOČNENÉ BEZ JEHO PÍSMENÉHO SÚHLASU
- ZHOTOVITEĽ JE POVINNÝ O ZISTENÝCH CHYBÁCH V DOKUMENTÁCIÍ BEZODKLADNE INFORMOVAŤ PROJEKTANTA

ZMENA	DÁTUM	KRESIL	DRUH ZMENY
Zodp. projektant Ing. Renáta Sýkorová, PhD.			
Navrhov Ing. Marián Sýkora, PhD.			
Vypracoval Ing. Marián Ševčík			
Kontroloval Ing. Marián Sýkora, PhD.			
Investor Správa ciest Žilinského samosprávneho kraja			
M. Rázusa 104, 010 01 Žilina			
Stavba PRESTAVBA MOSTNÉHO OBJEKTU MO 2300-001 V OBCI PODBIEL			
Okres Trnava			
Kraj Žilinský			
Dátum 02/2020			
Formát 12x44			
Stupeň D S P R P			
Č. zákazky 2019/34.02			
Objekt 301-01 Mostné provizorium			
Obsah Výkres tvaru úložných prahov opôr			
Mierka 1:50			
Č. výkresu 06			
Miesto stavby k. ú Podbiel, MKC 940/934			
Súprava			