




Priečný rez v KM 0,005 00

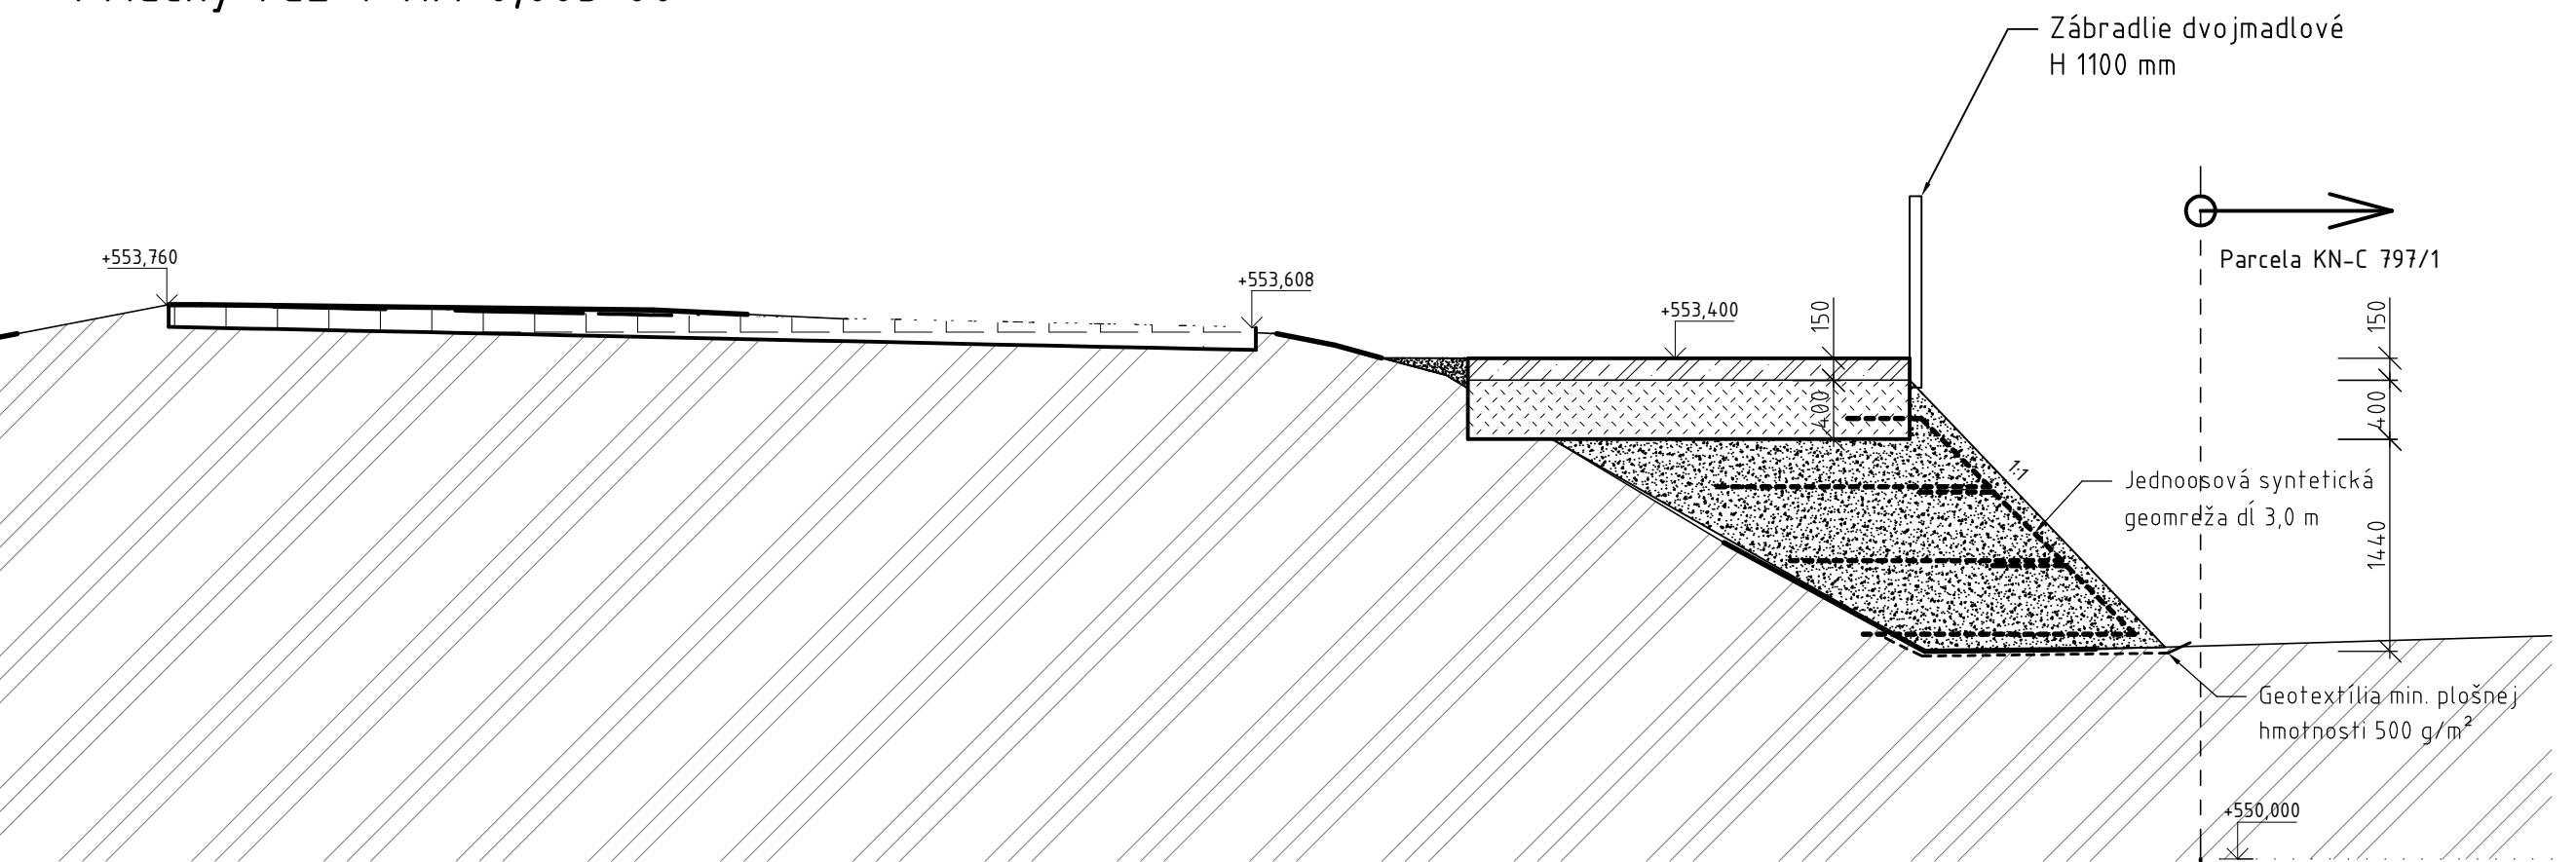


Priečný rez v KM 0,010 00

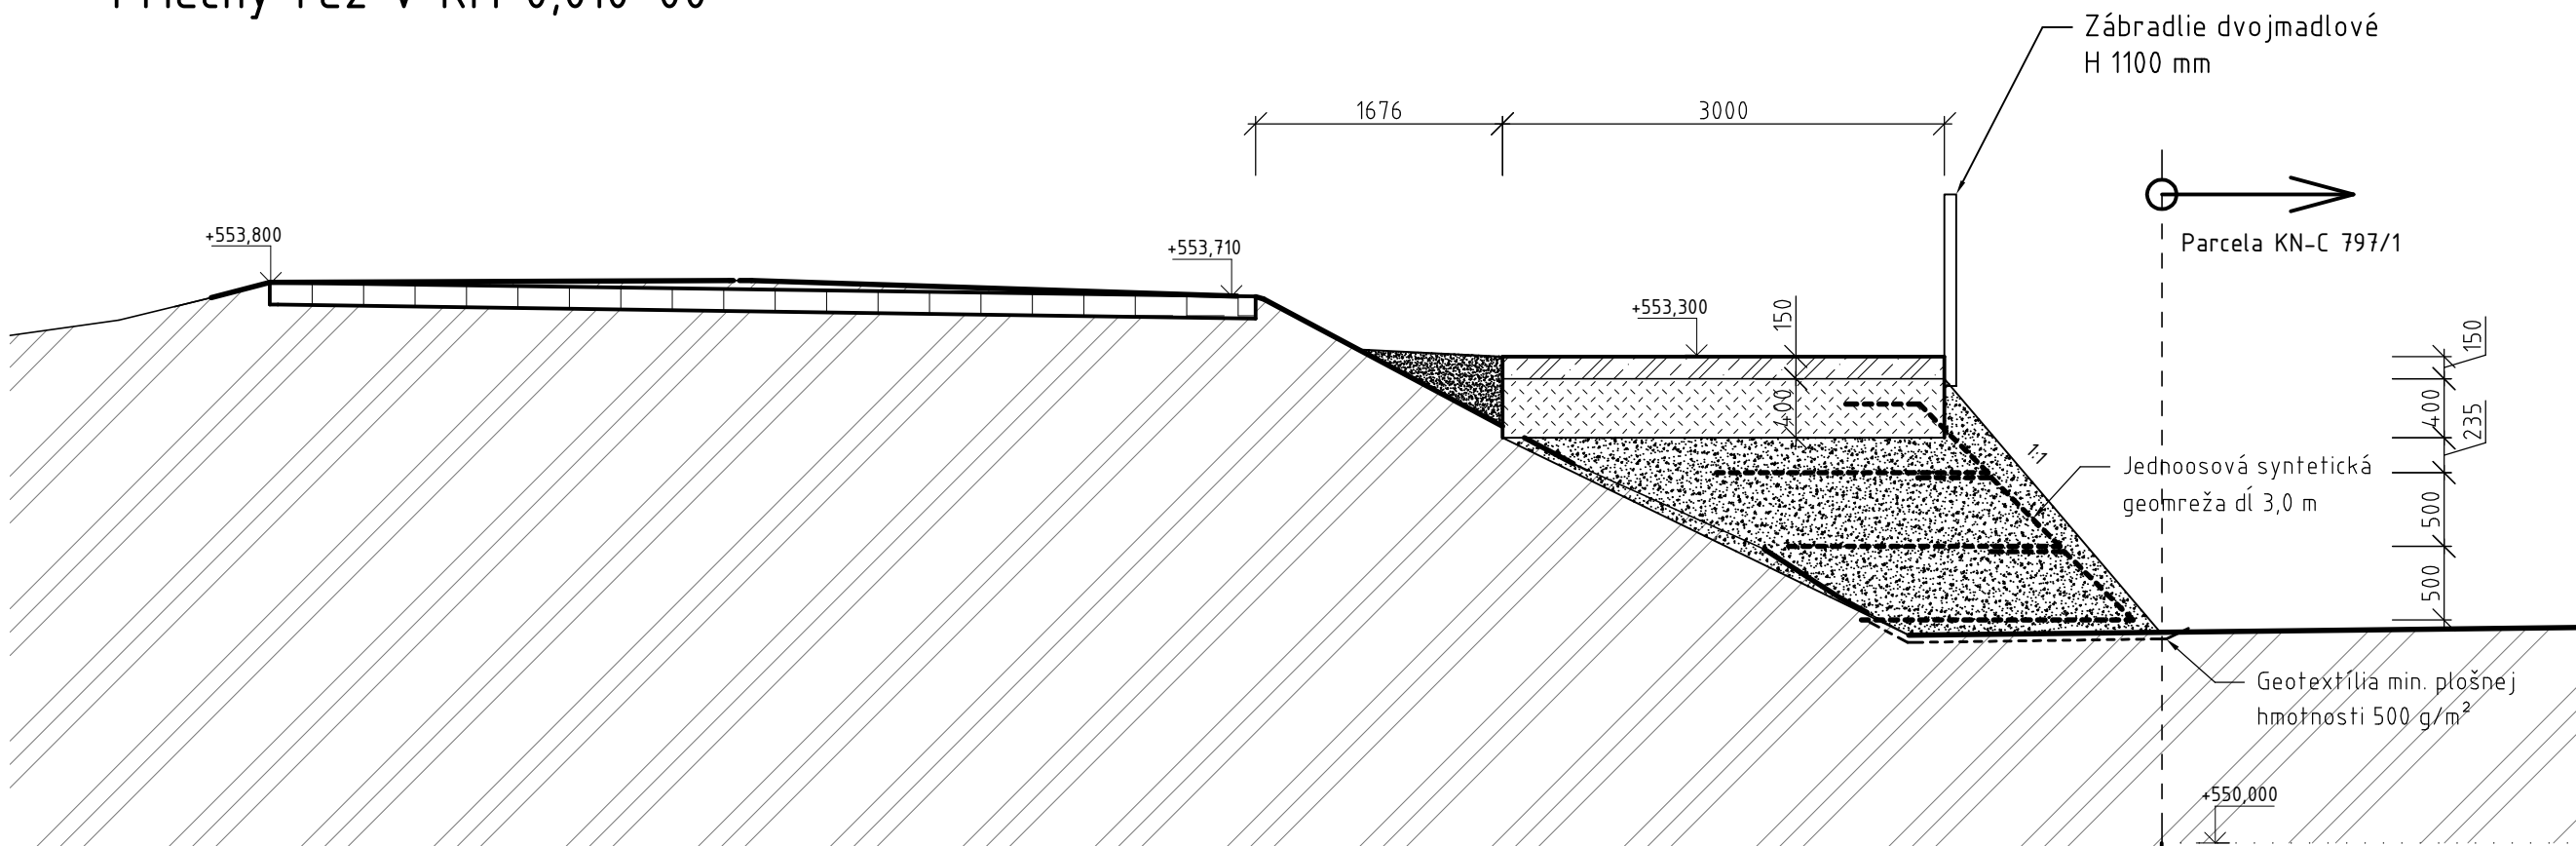


Priečný rez v KM 0,015 00

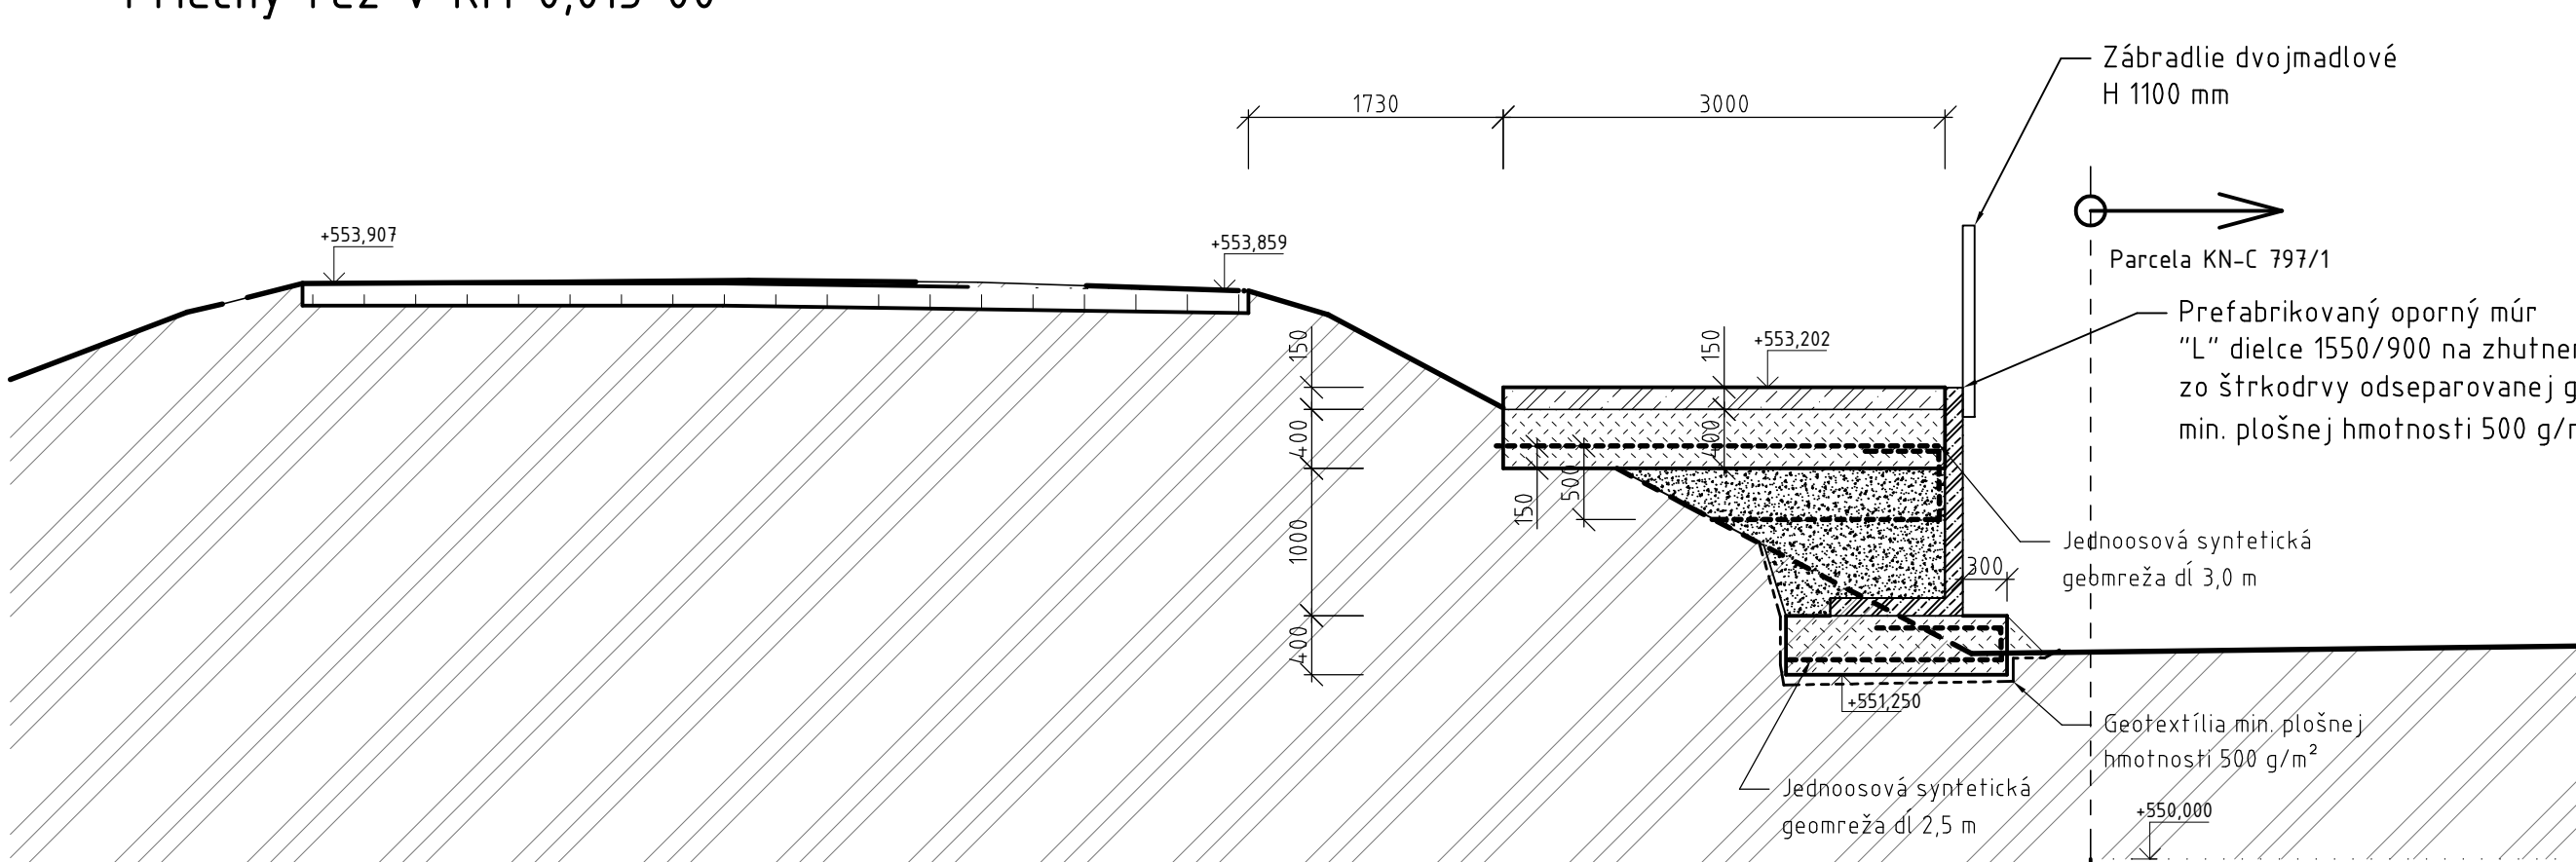


Priečný rez v KM 0,020 00

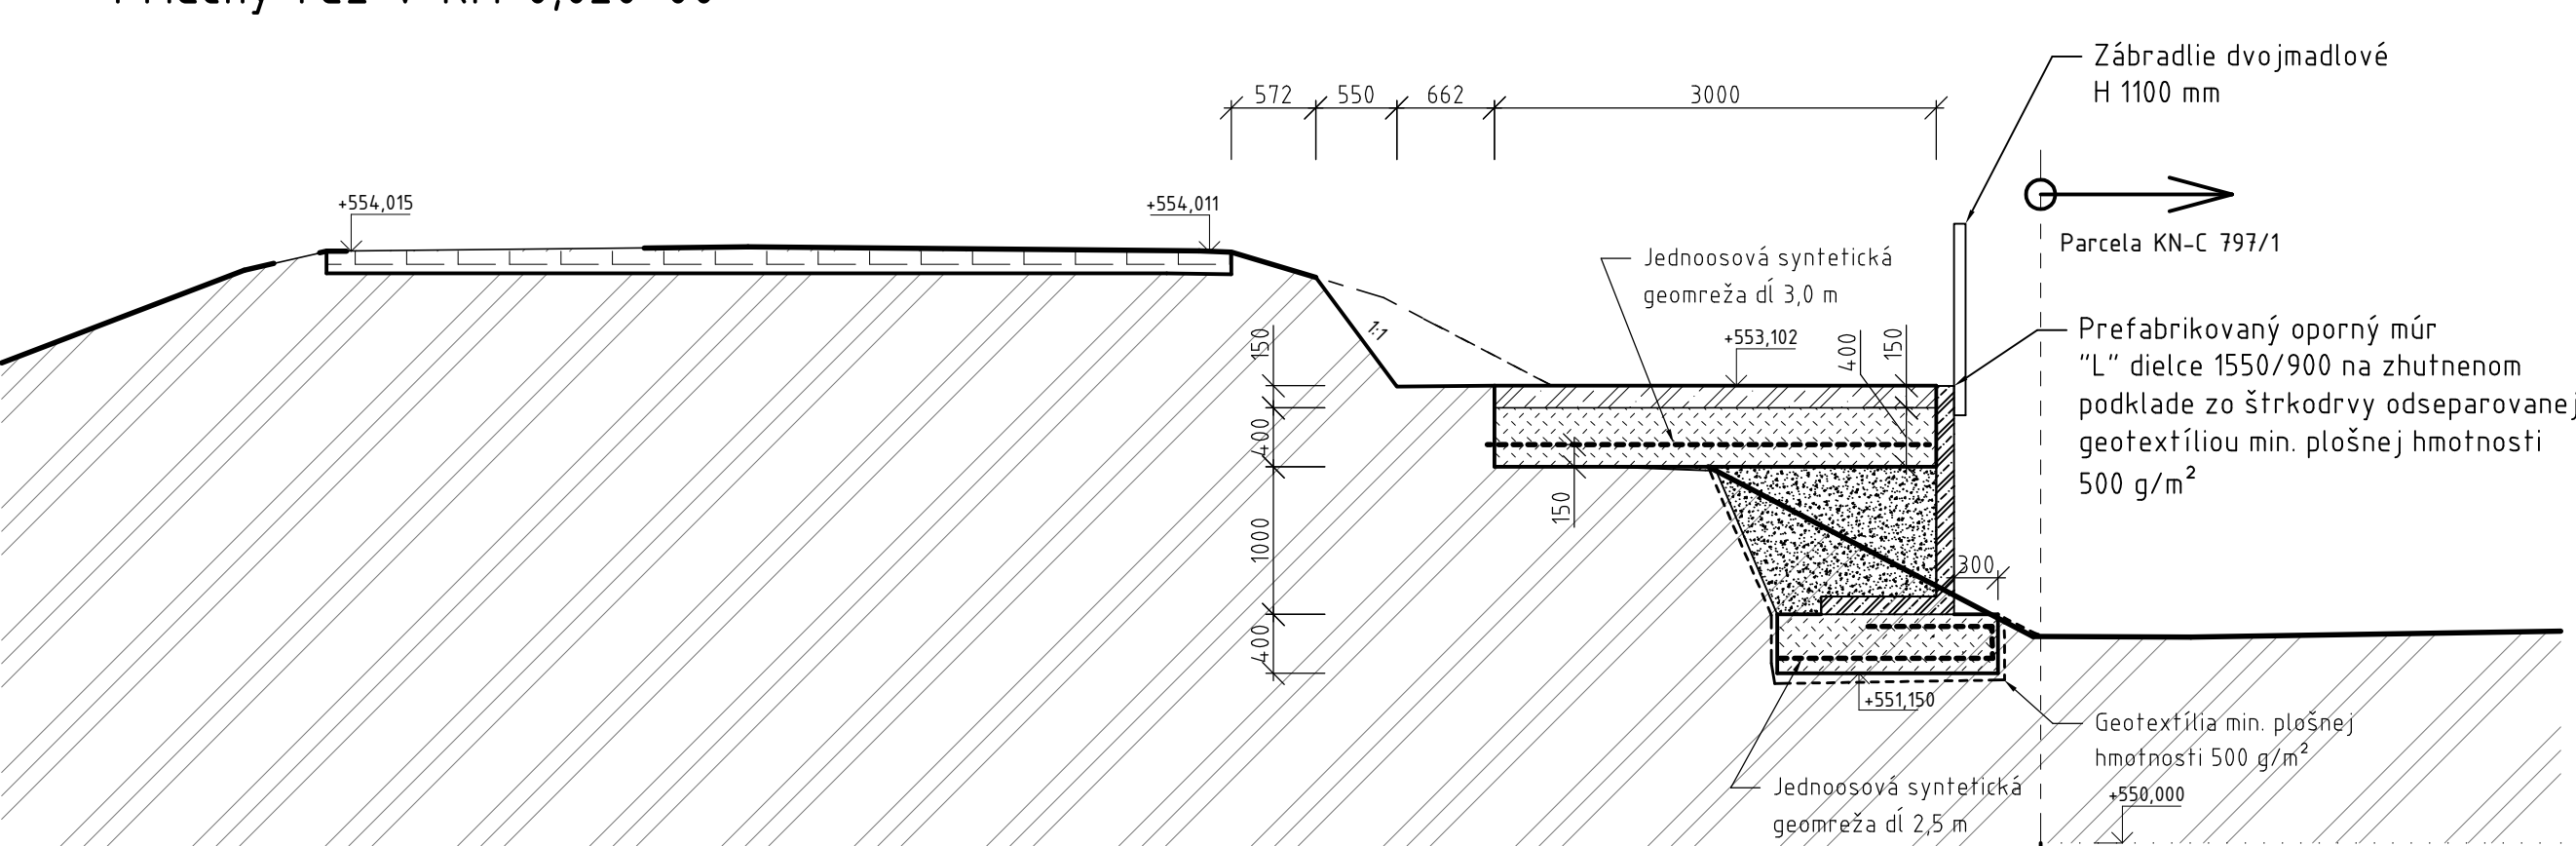


Priečný rez v KM 0,025 00

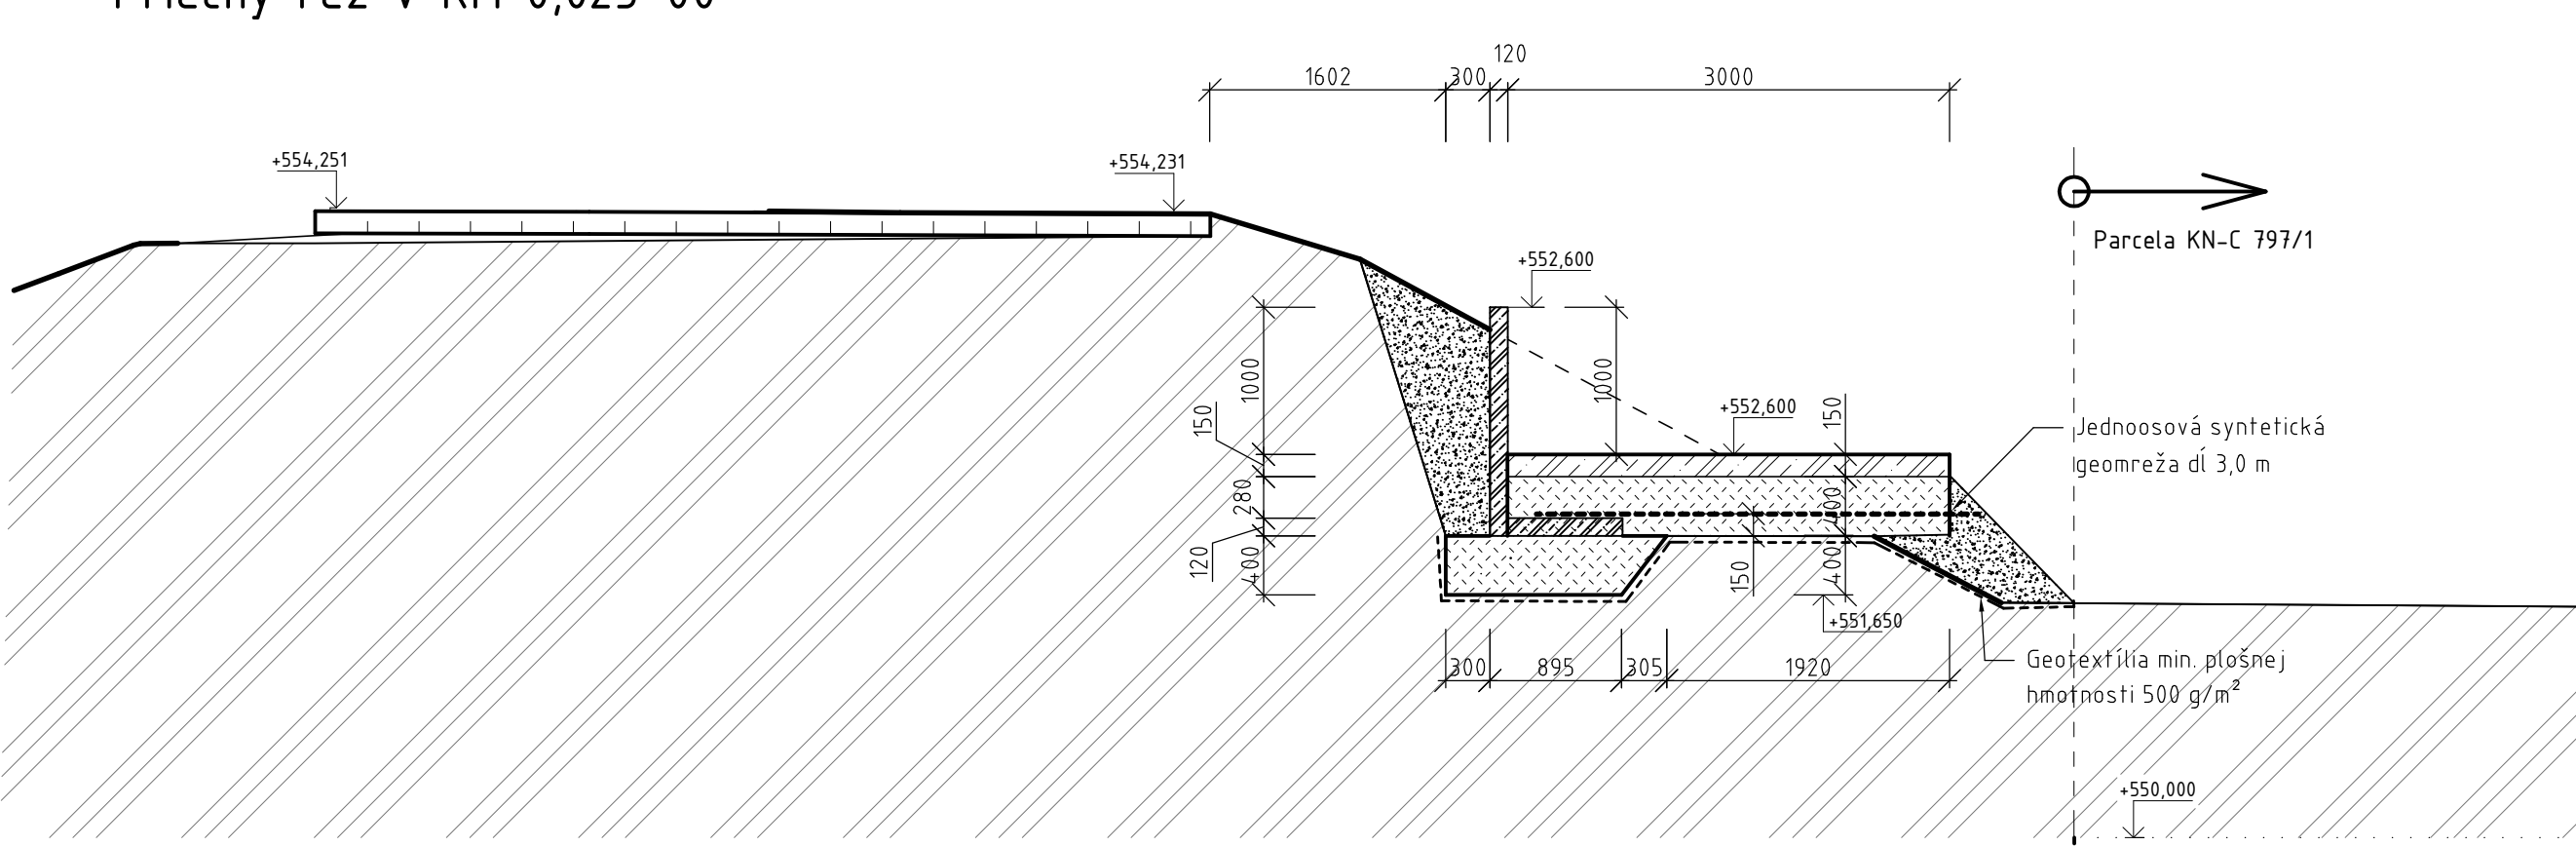


Priečný rez v KM 0,030 00

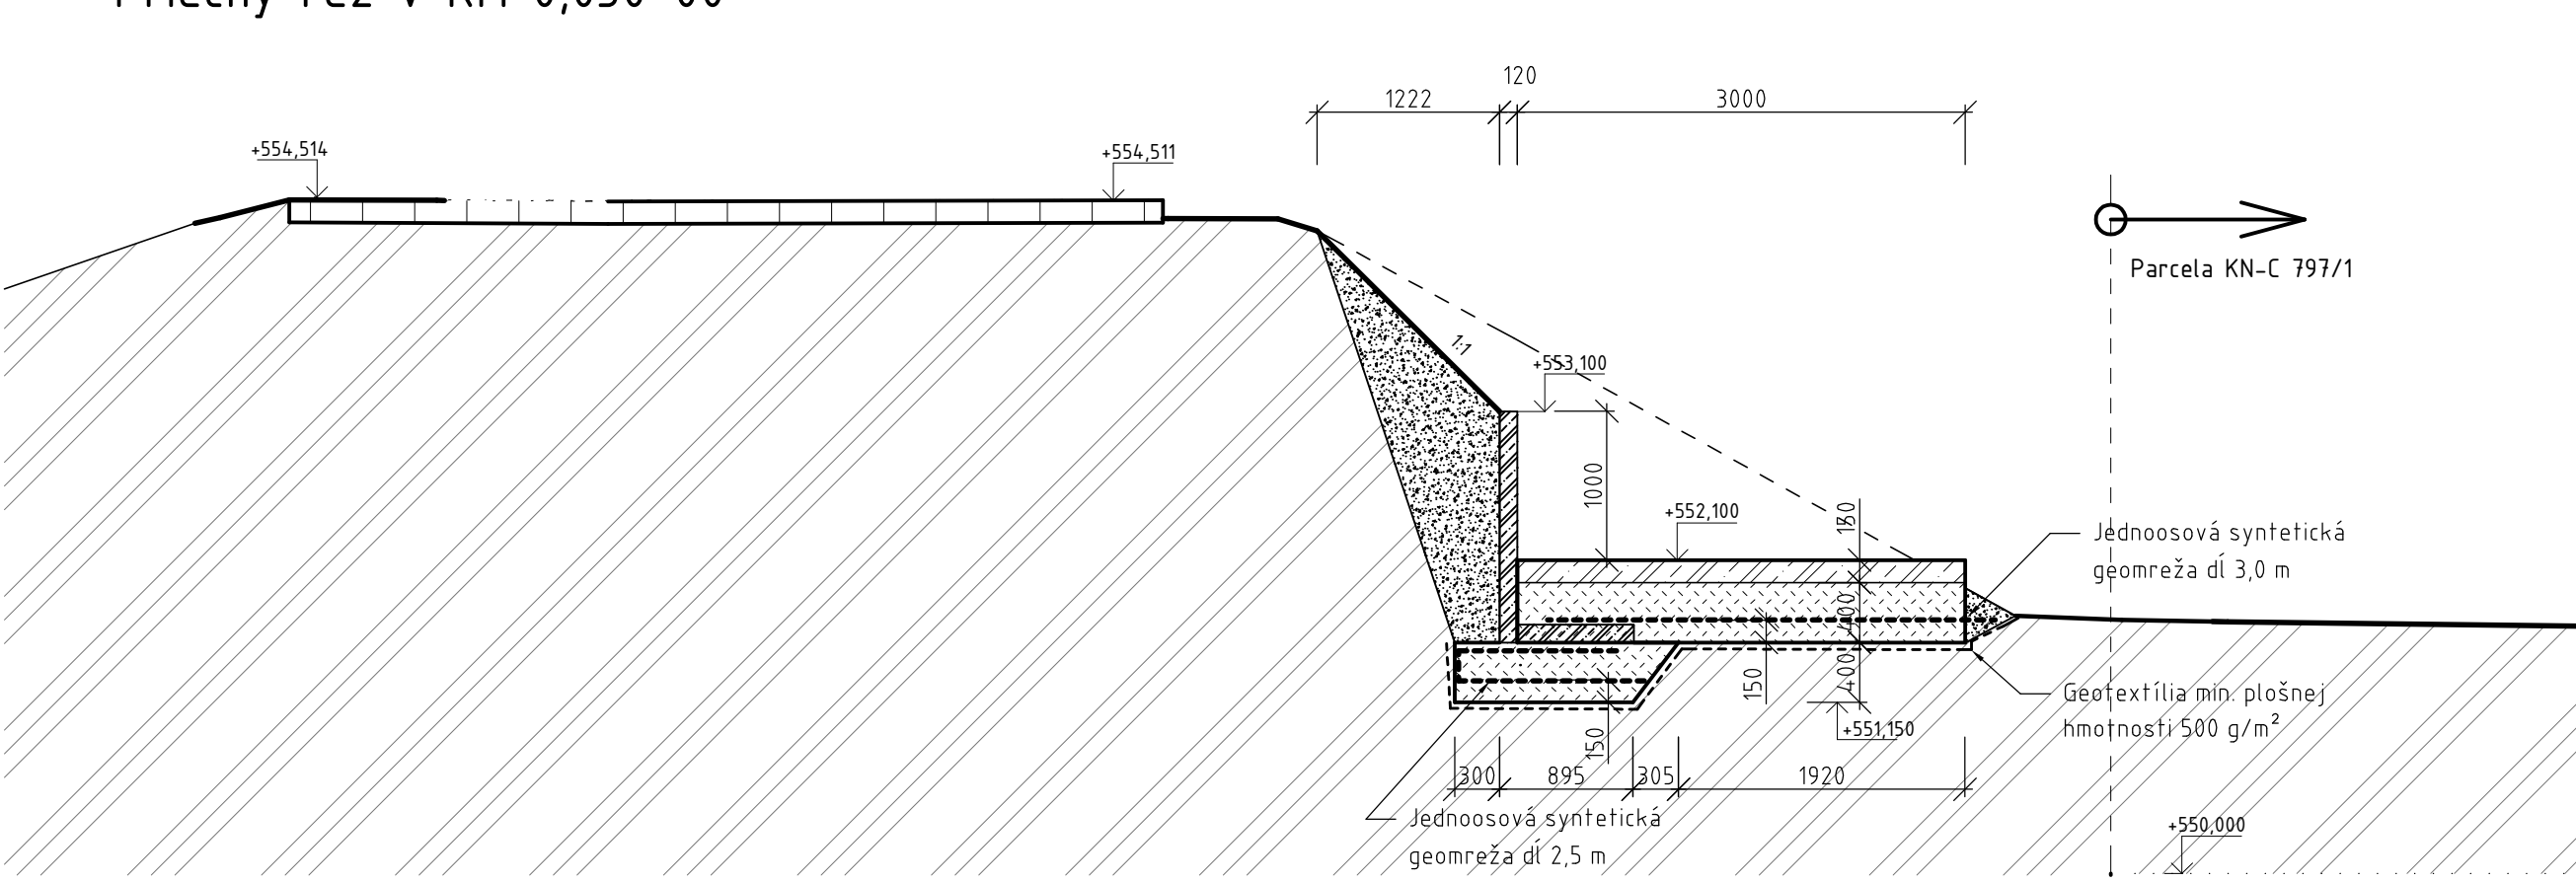


Priečný rez v KM 0,035 00

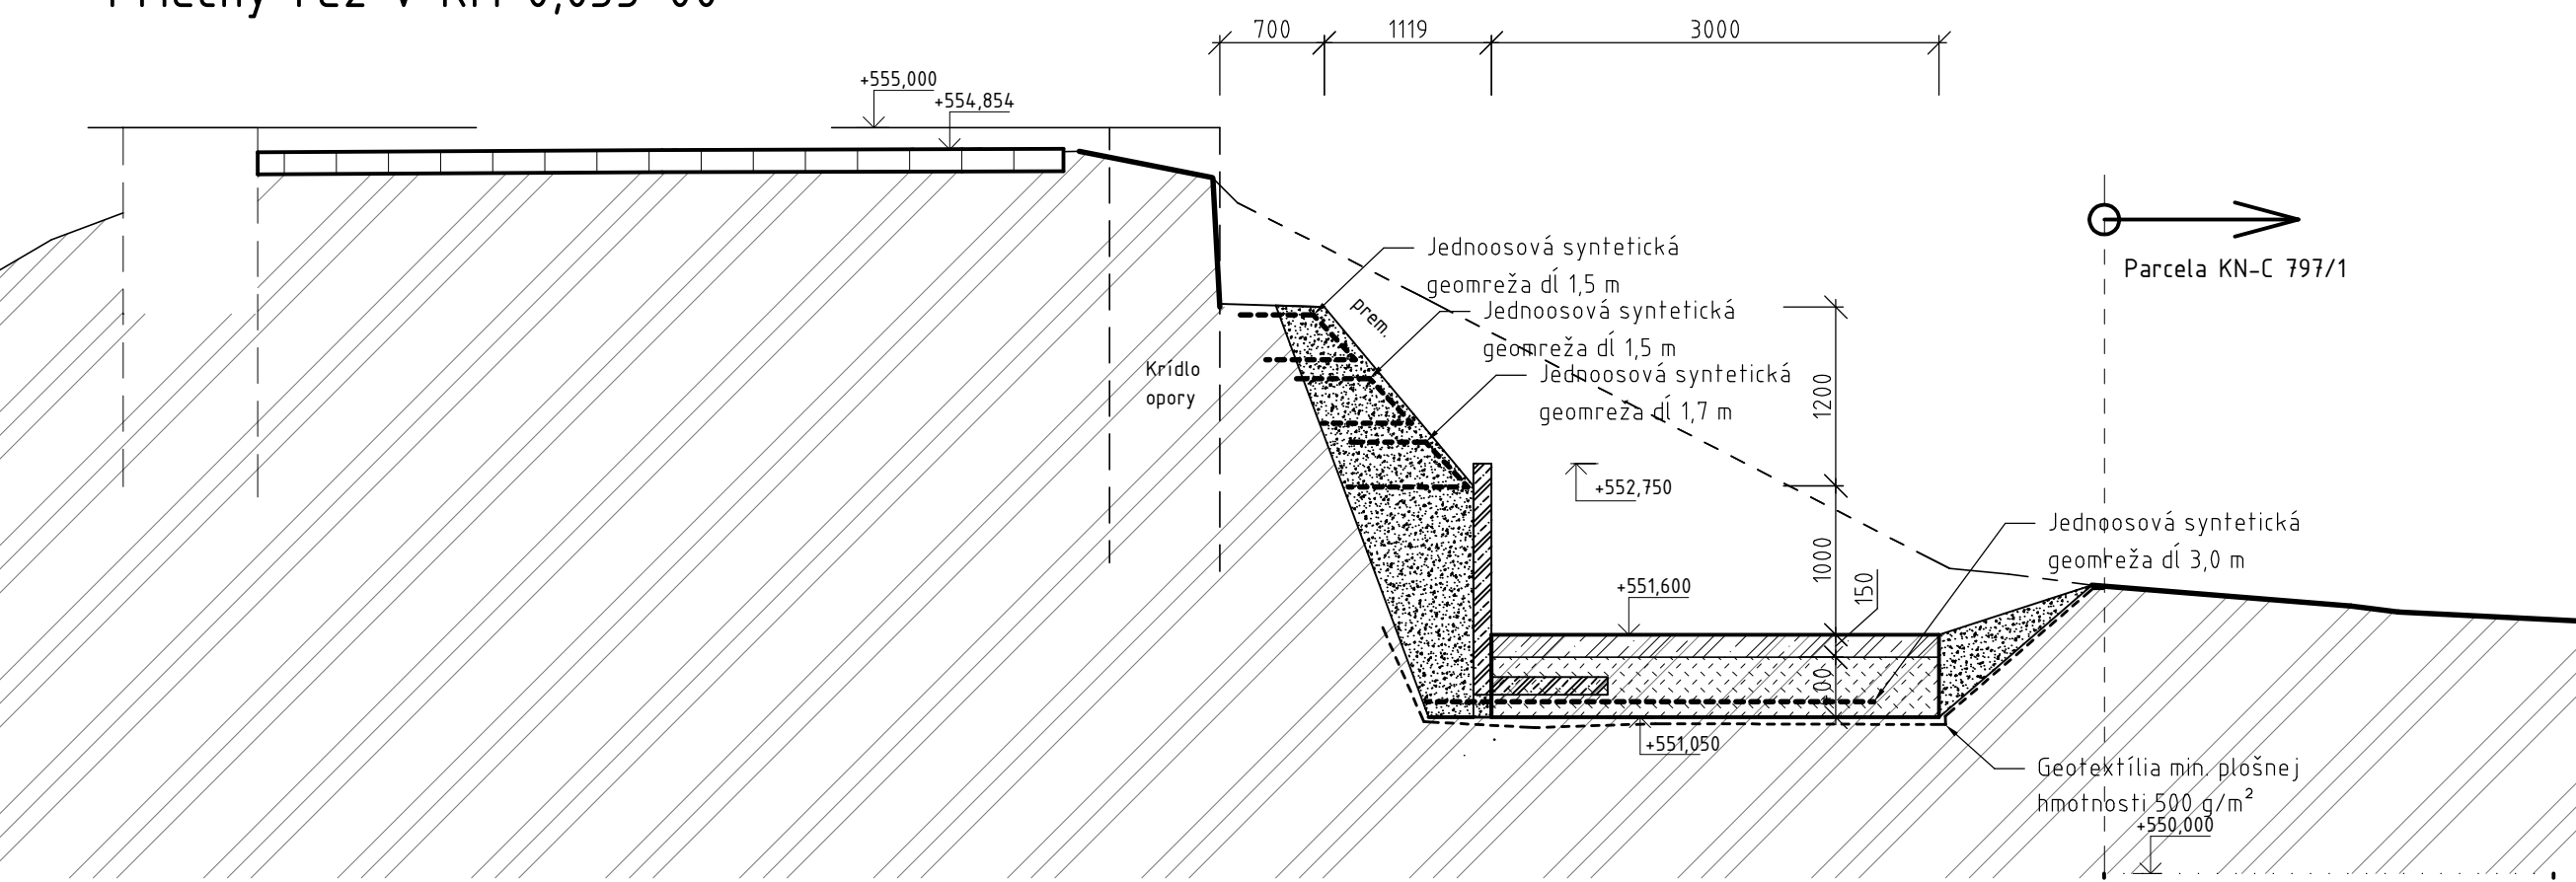


Priečný rez v KM 0,040 00

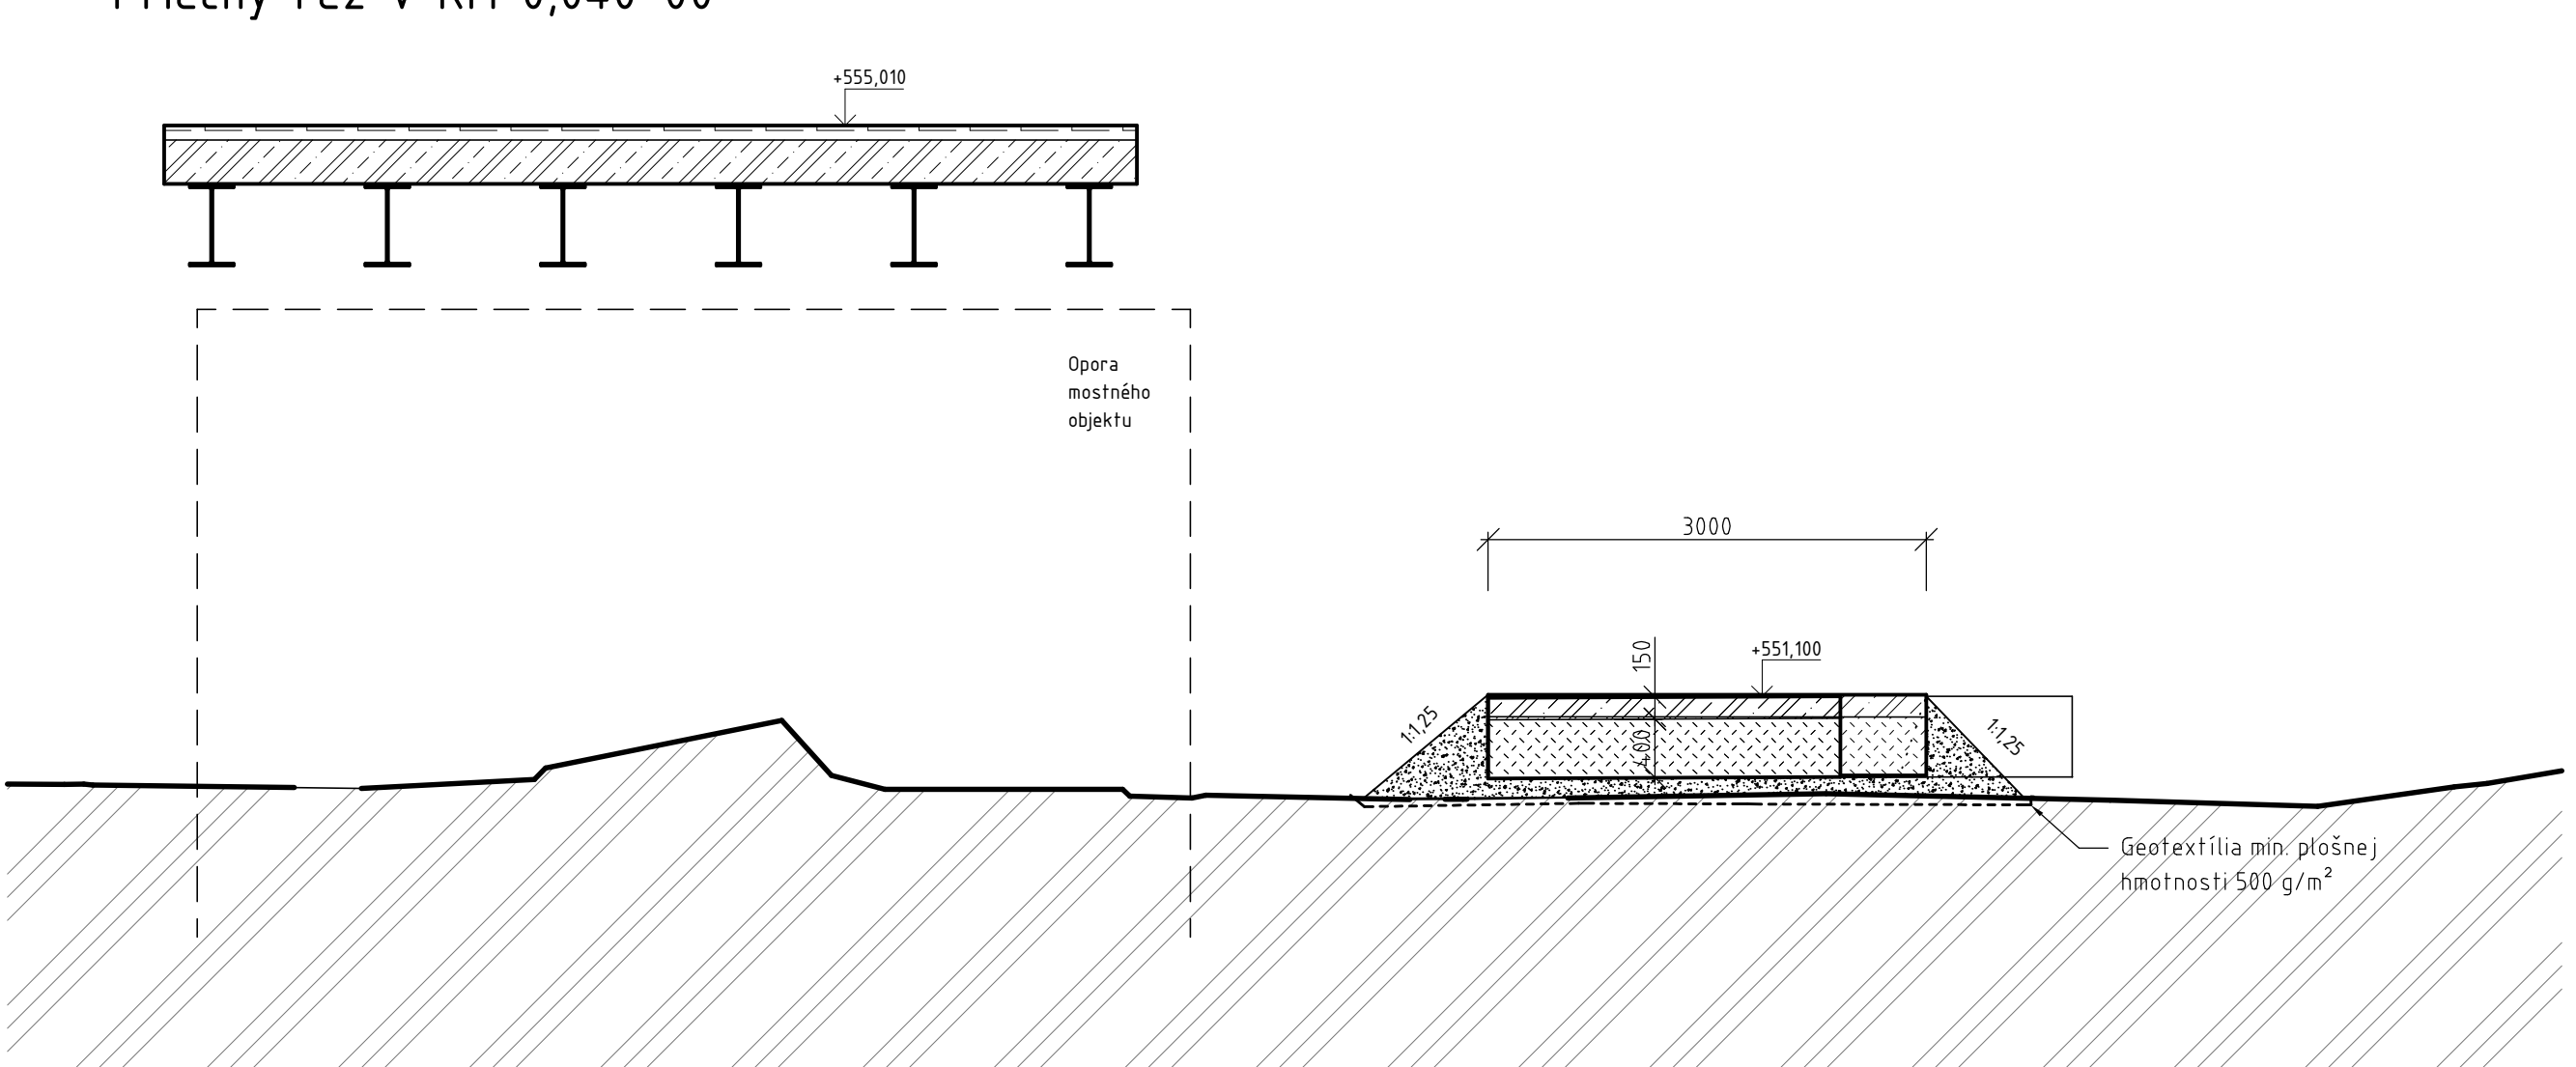


Priečný rez v KM 0,045 00

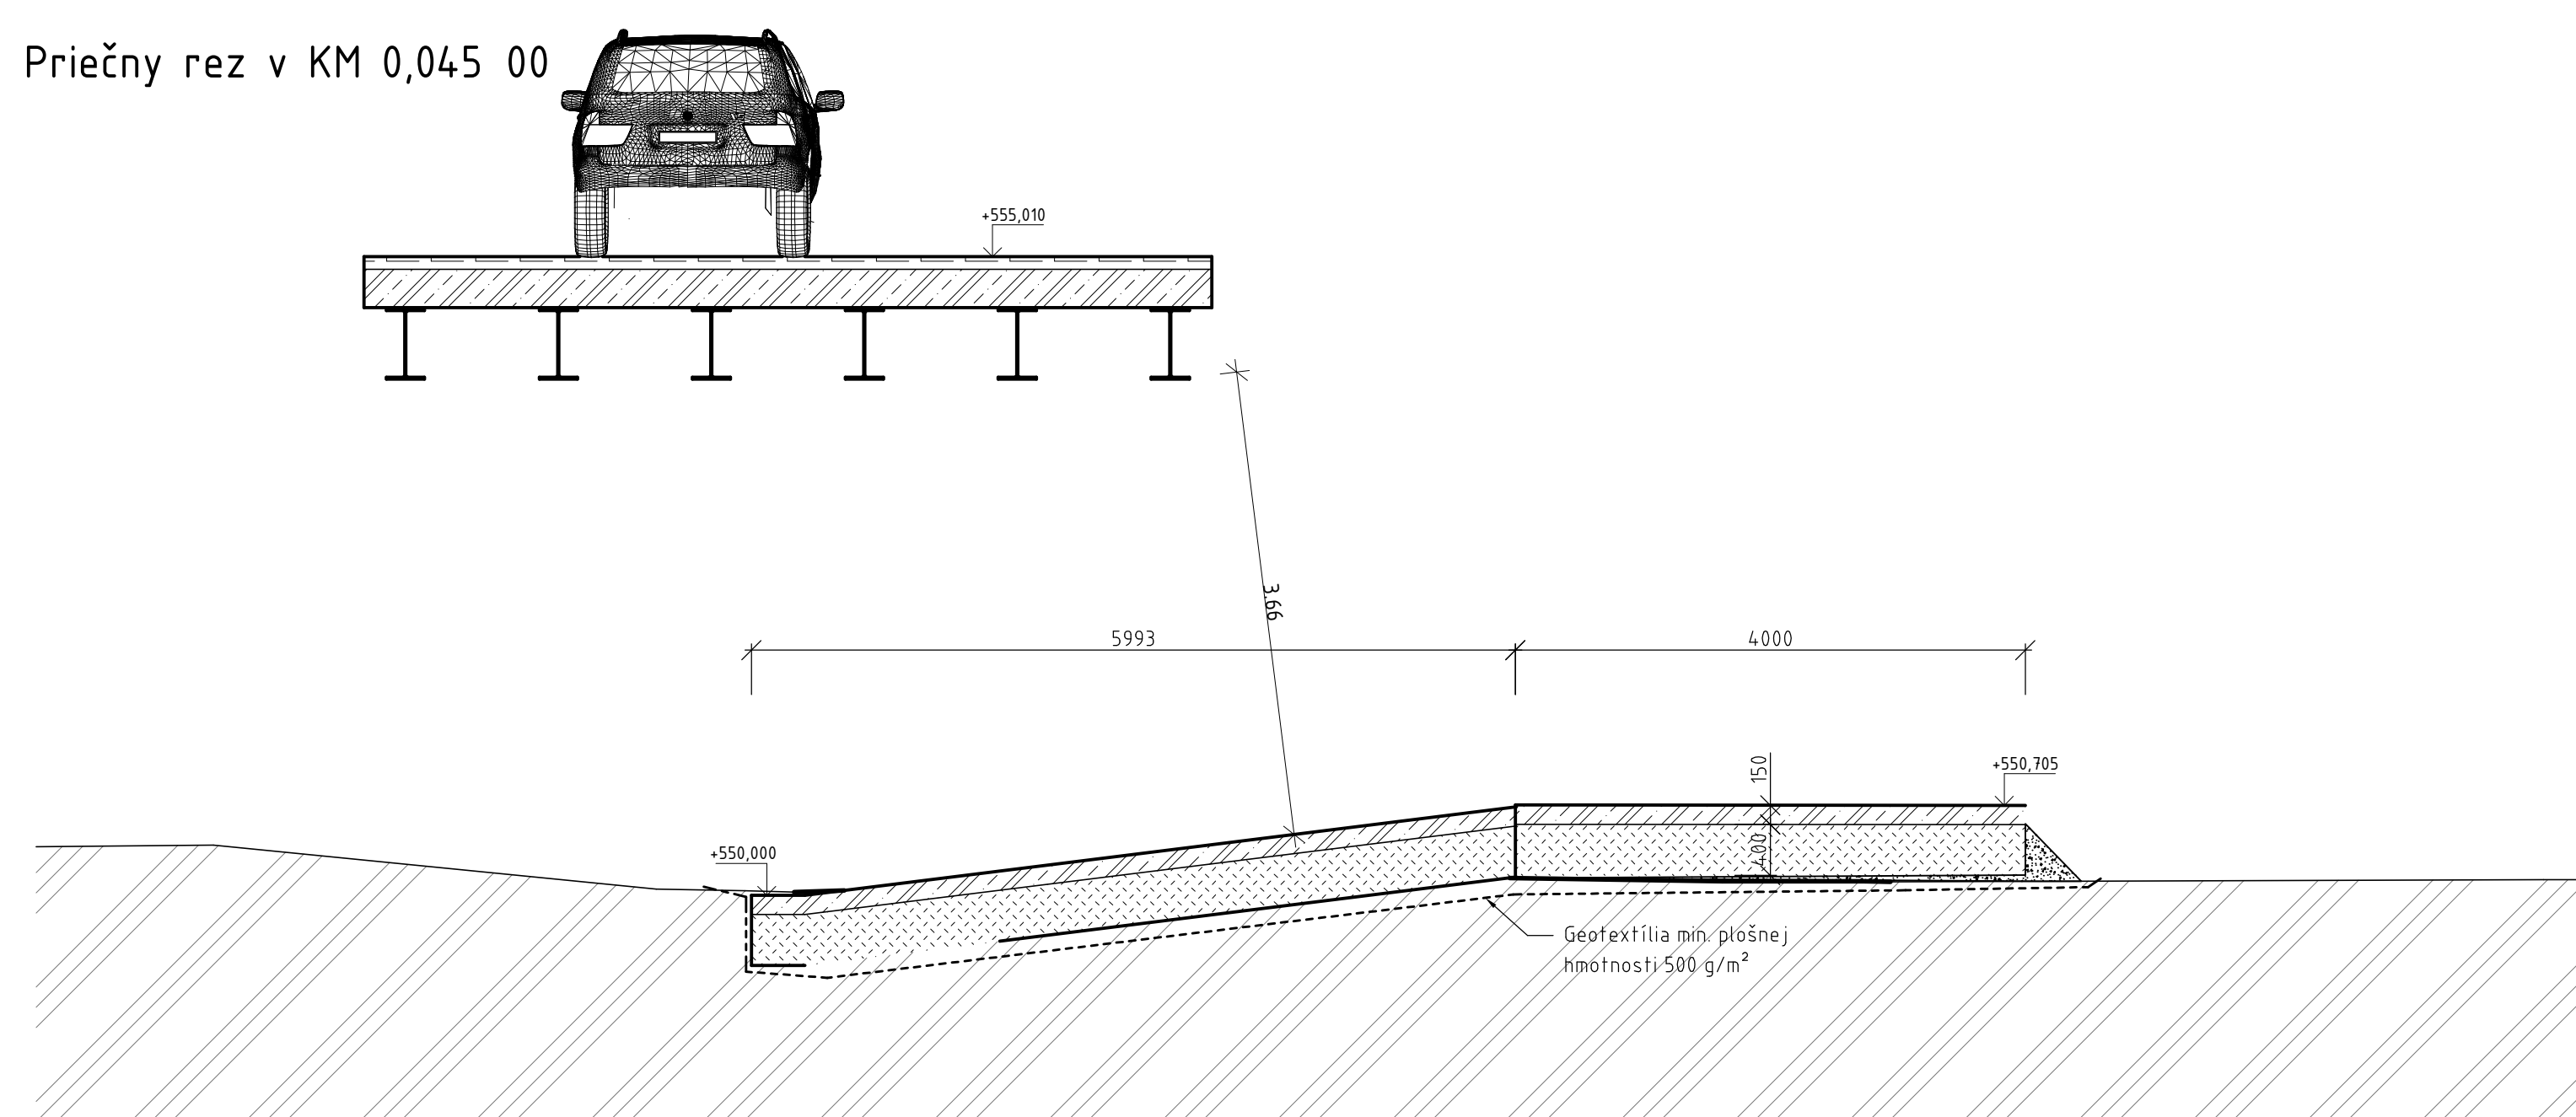

Priečný rez v KM 0,050 00

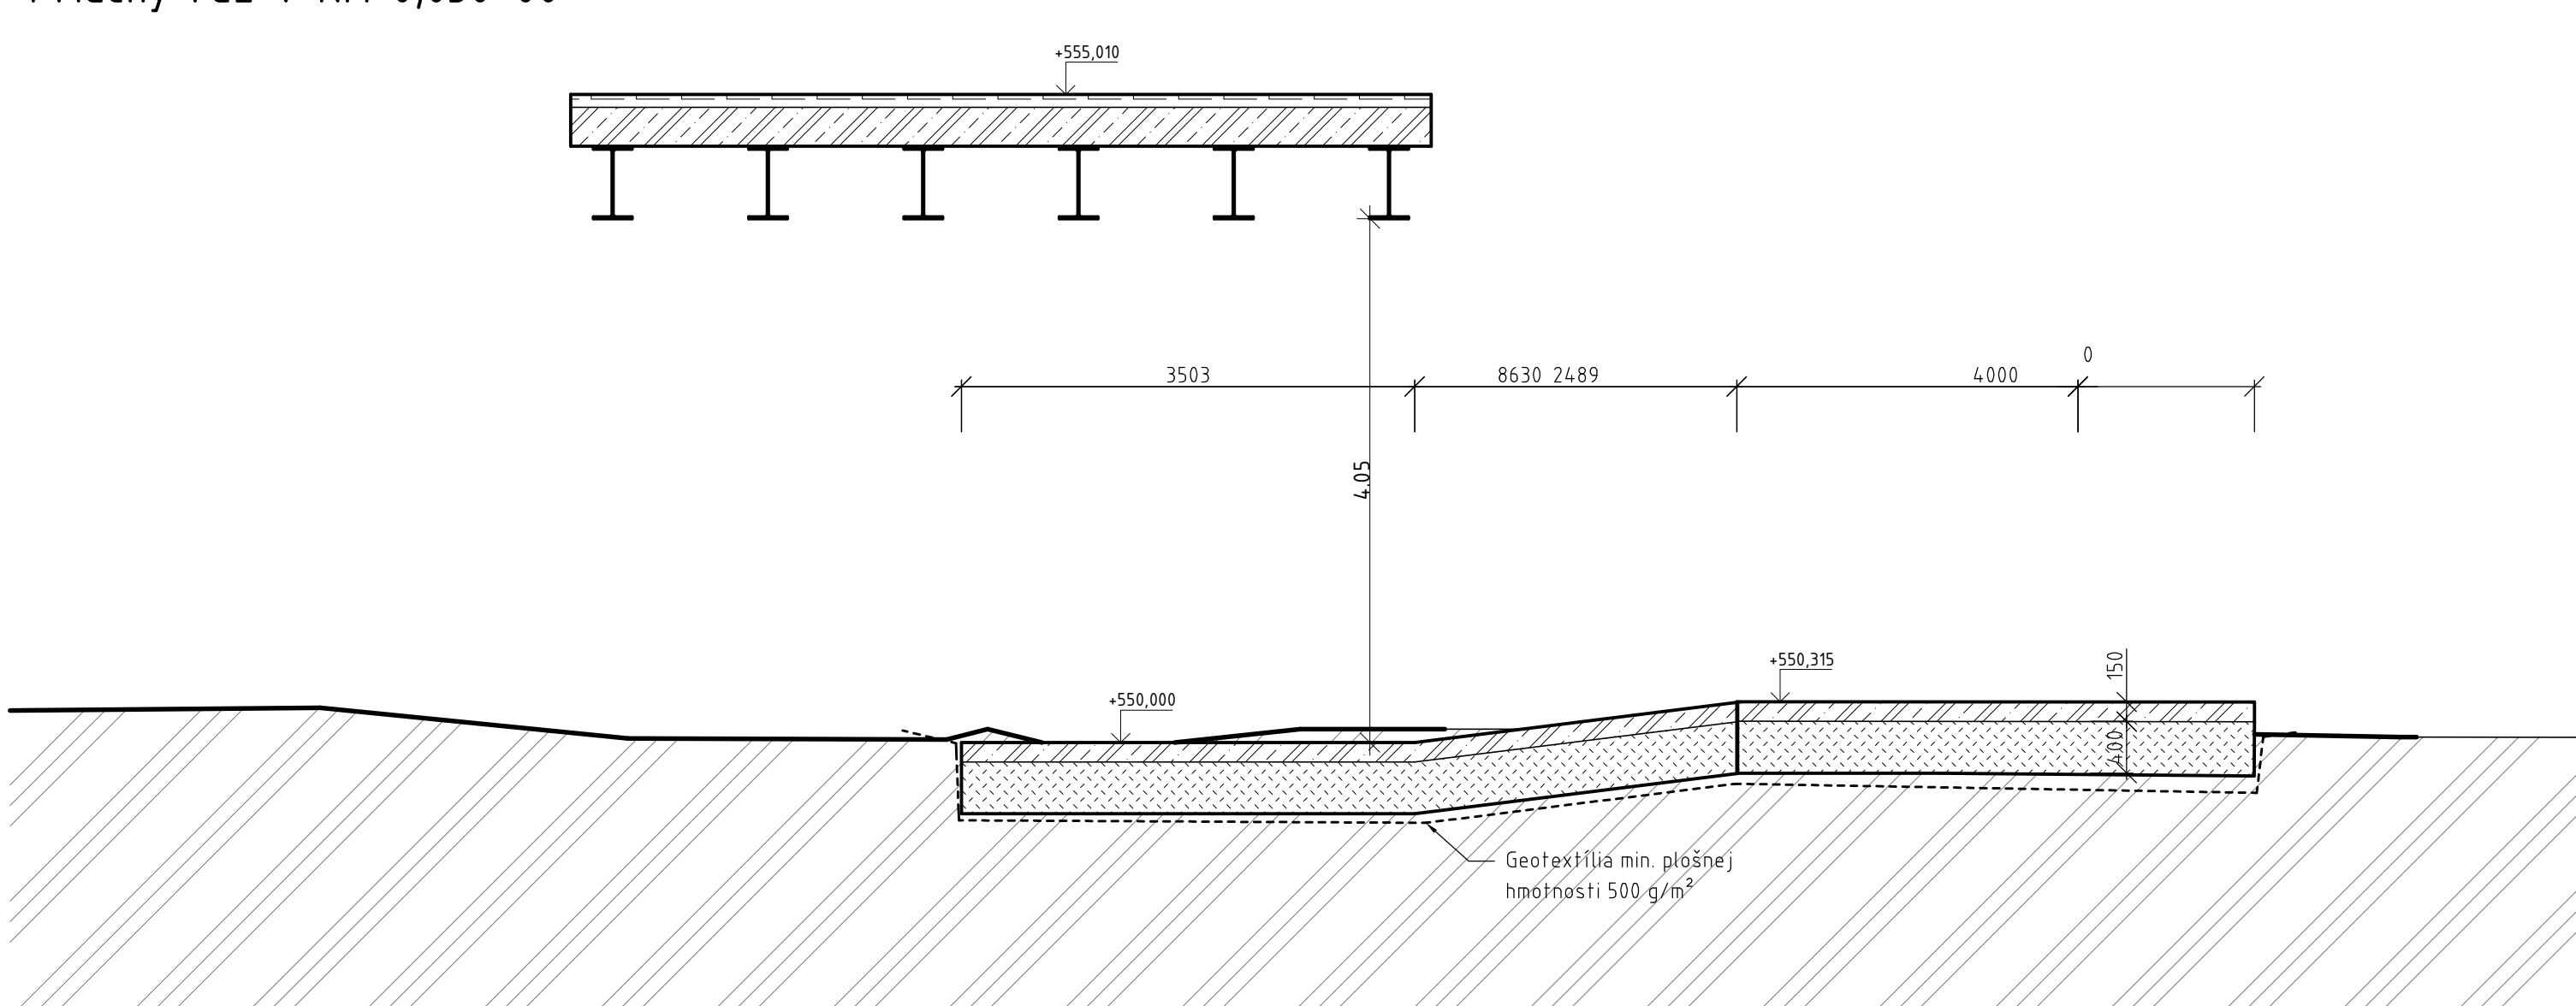

Priečný rez v KM 0,075 00

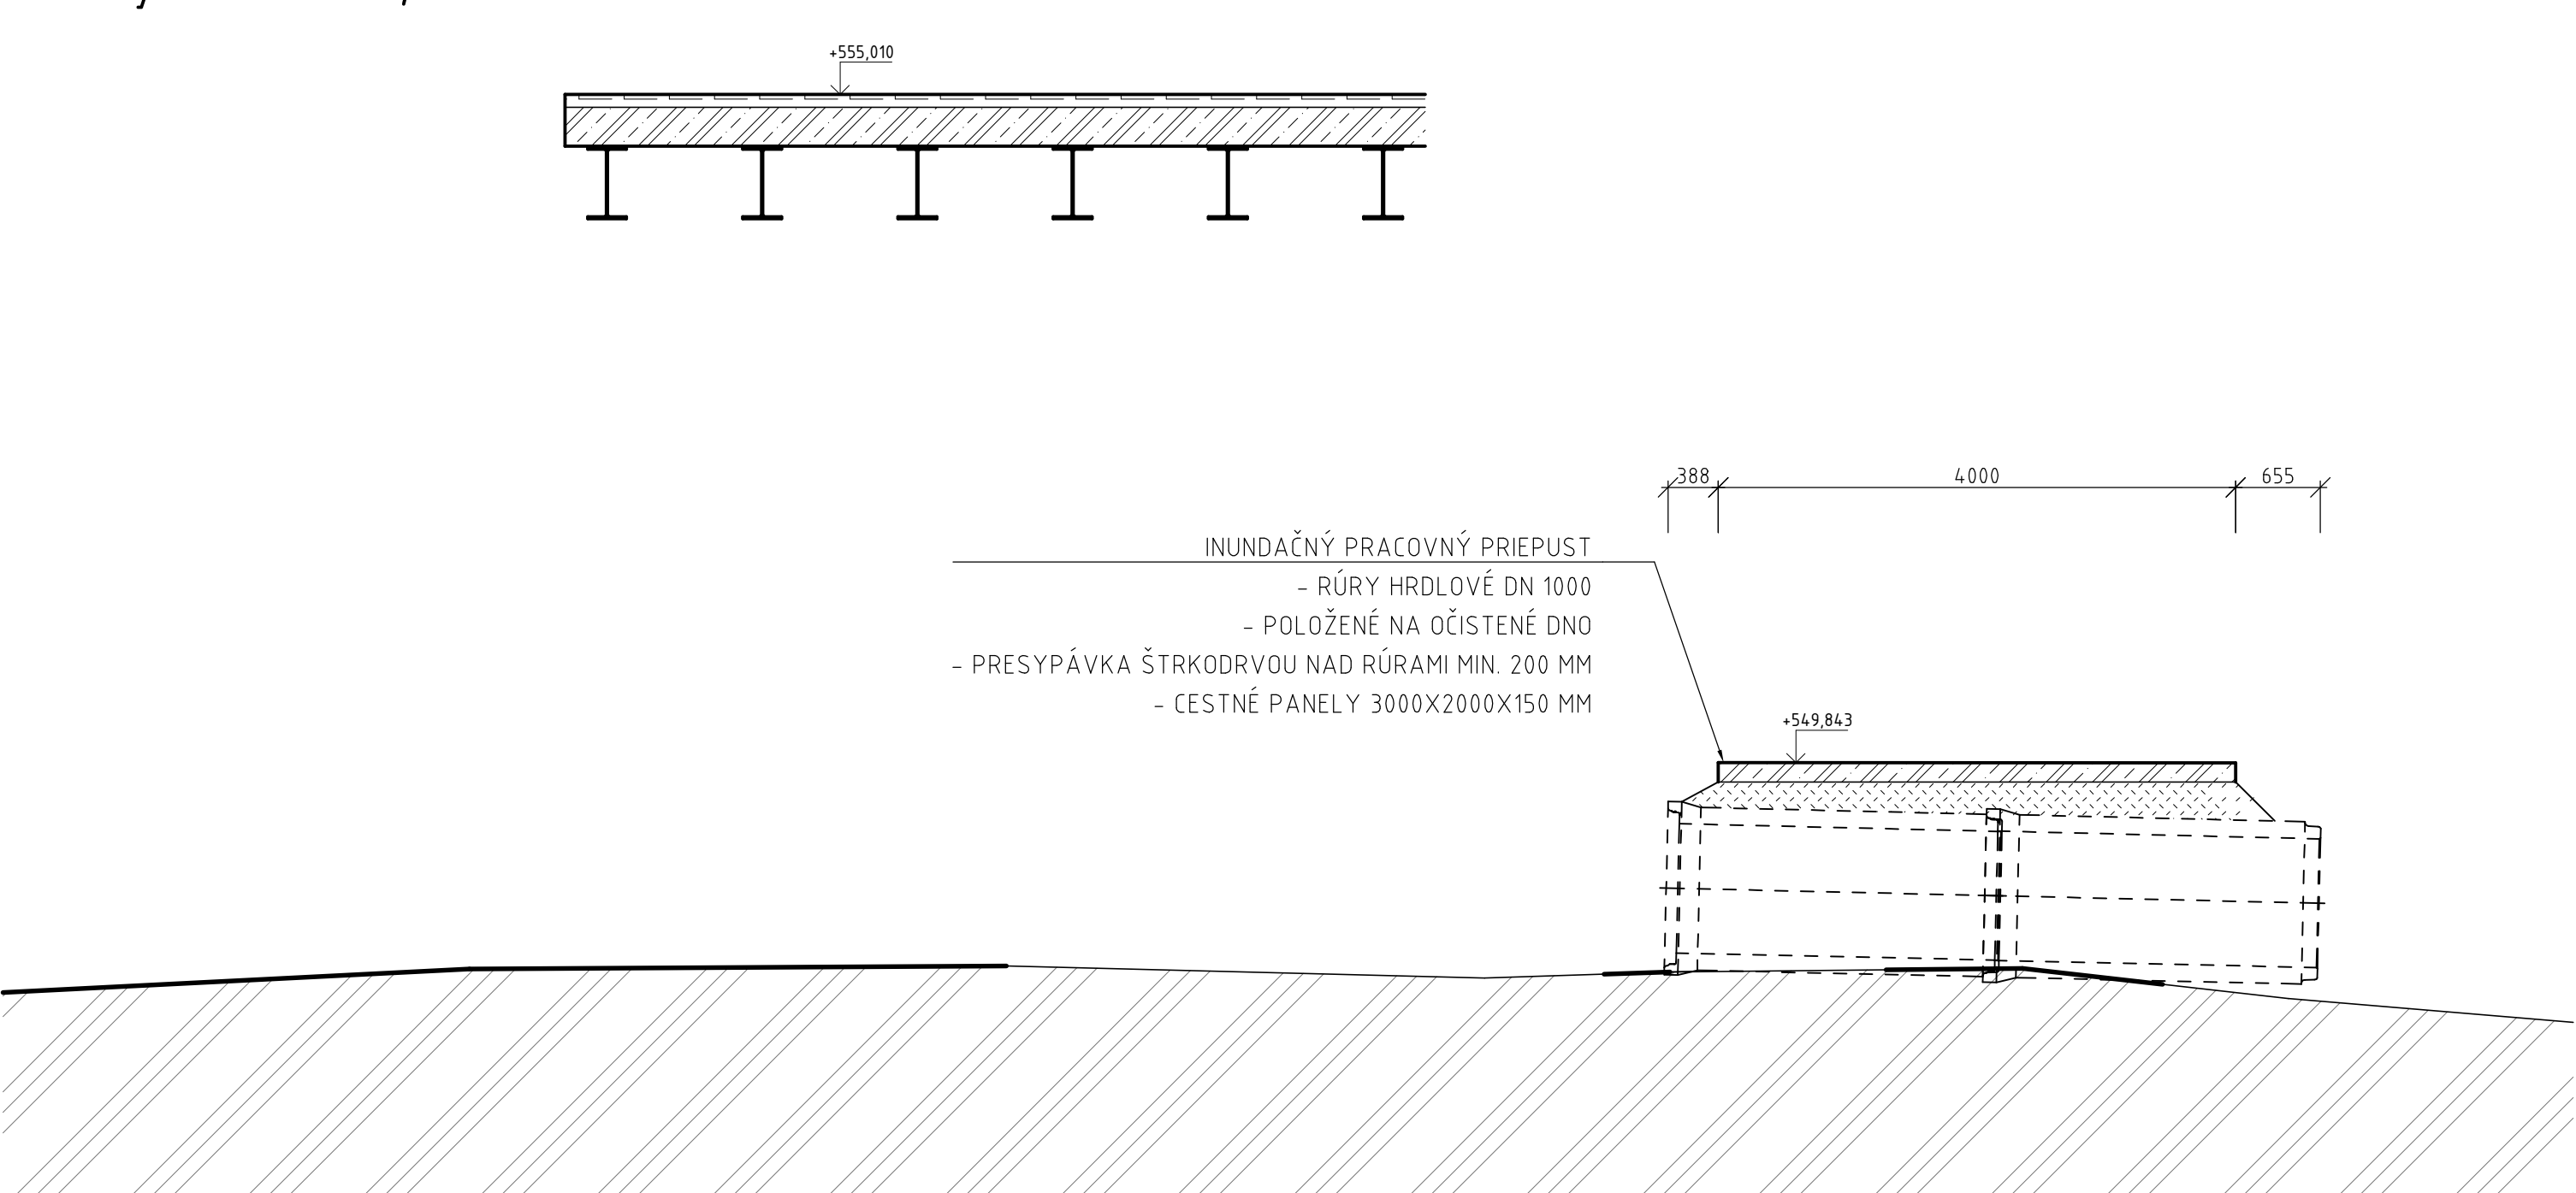

- NA TENTO PROJEKT SA VŤAŽUJE AUTORSKÉ PRÁVO A MÔŽE SA KOPÍROVAŤ, POUŽÍVAŤ A
ĎALEJ ROZŠIROVAŤ LEN SO SÚHLASOM AUTORA
- PROJEKTANT NENIE JE ŽIADNU ZODPOVEDNOSŤ ZA ZMENY USKUTOČNENÉ BEZ JEHO
PÍSMENNÉHO SÚHLASU
- ZHOTOVITEĽ JE POVINNÝ O ZISTENÝCH CHYBÁCH V DOKUMENTÁCII BEZODKLADNE
INFORMOVAŤ PROJEKTANTA

ZMENA	DÁTUM	KRESIL	OPRAVY ZMENY
Zodp. projektant Ing. Renáta Šýková, PhD.			
Navrhovateľ Ing. Marián Šýkora, PhD.			
Výpracovateľ Ing. Marián Šýkora, PhD.			
Kontrolujúci Ing. Marián Šýkora, PhD.			
Investor Správa cesty Žilinského samosprávneho kraja			
M. Rázusa 104, 010 01 Žilina			
Stavba			
PRESTAVBA MOSTNÉHO OBJEKTU MO 2300-001 V OBCI PODBIEL			
Objekt SO 301-02 Prístup pri realizácii			
Obsah Priečne rezy prístupovej plochy			
Mierka 1:50			
Č. výkresu 4			

