


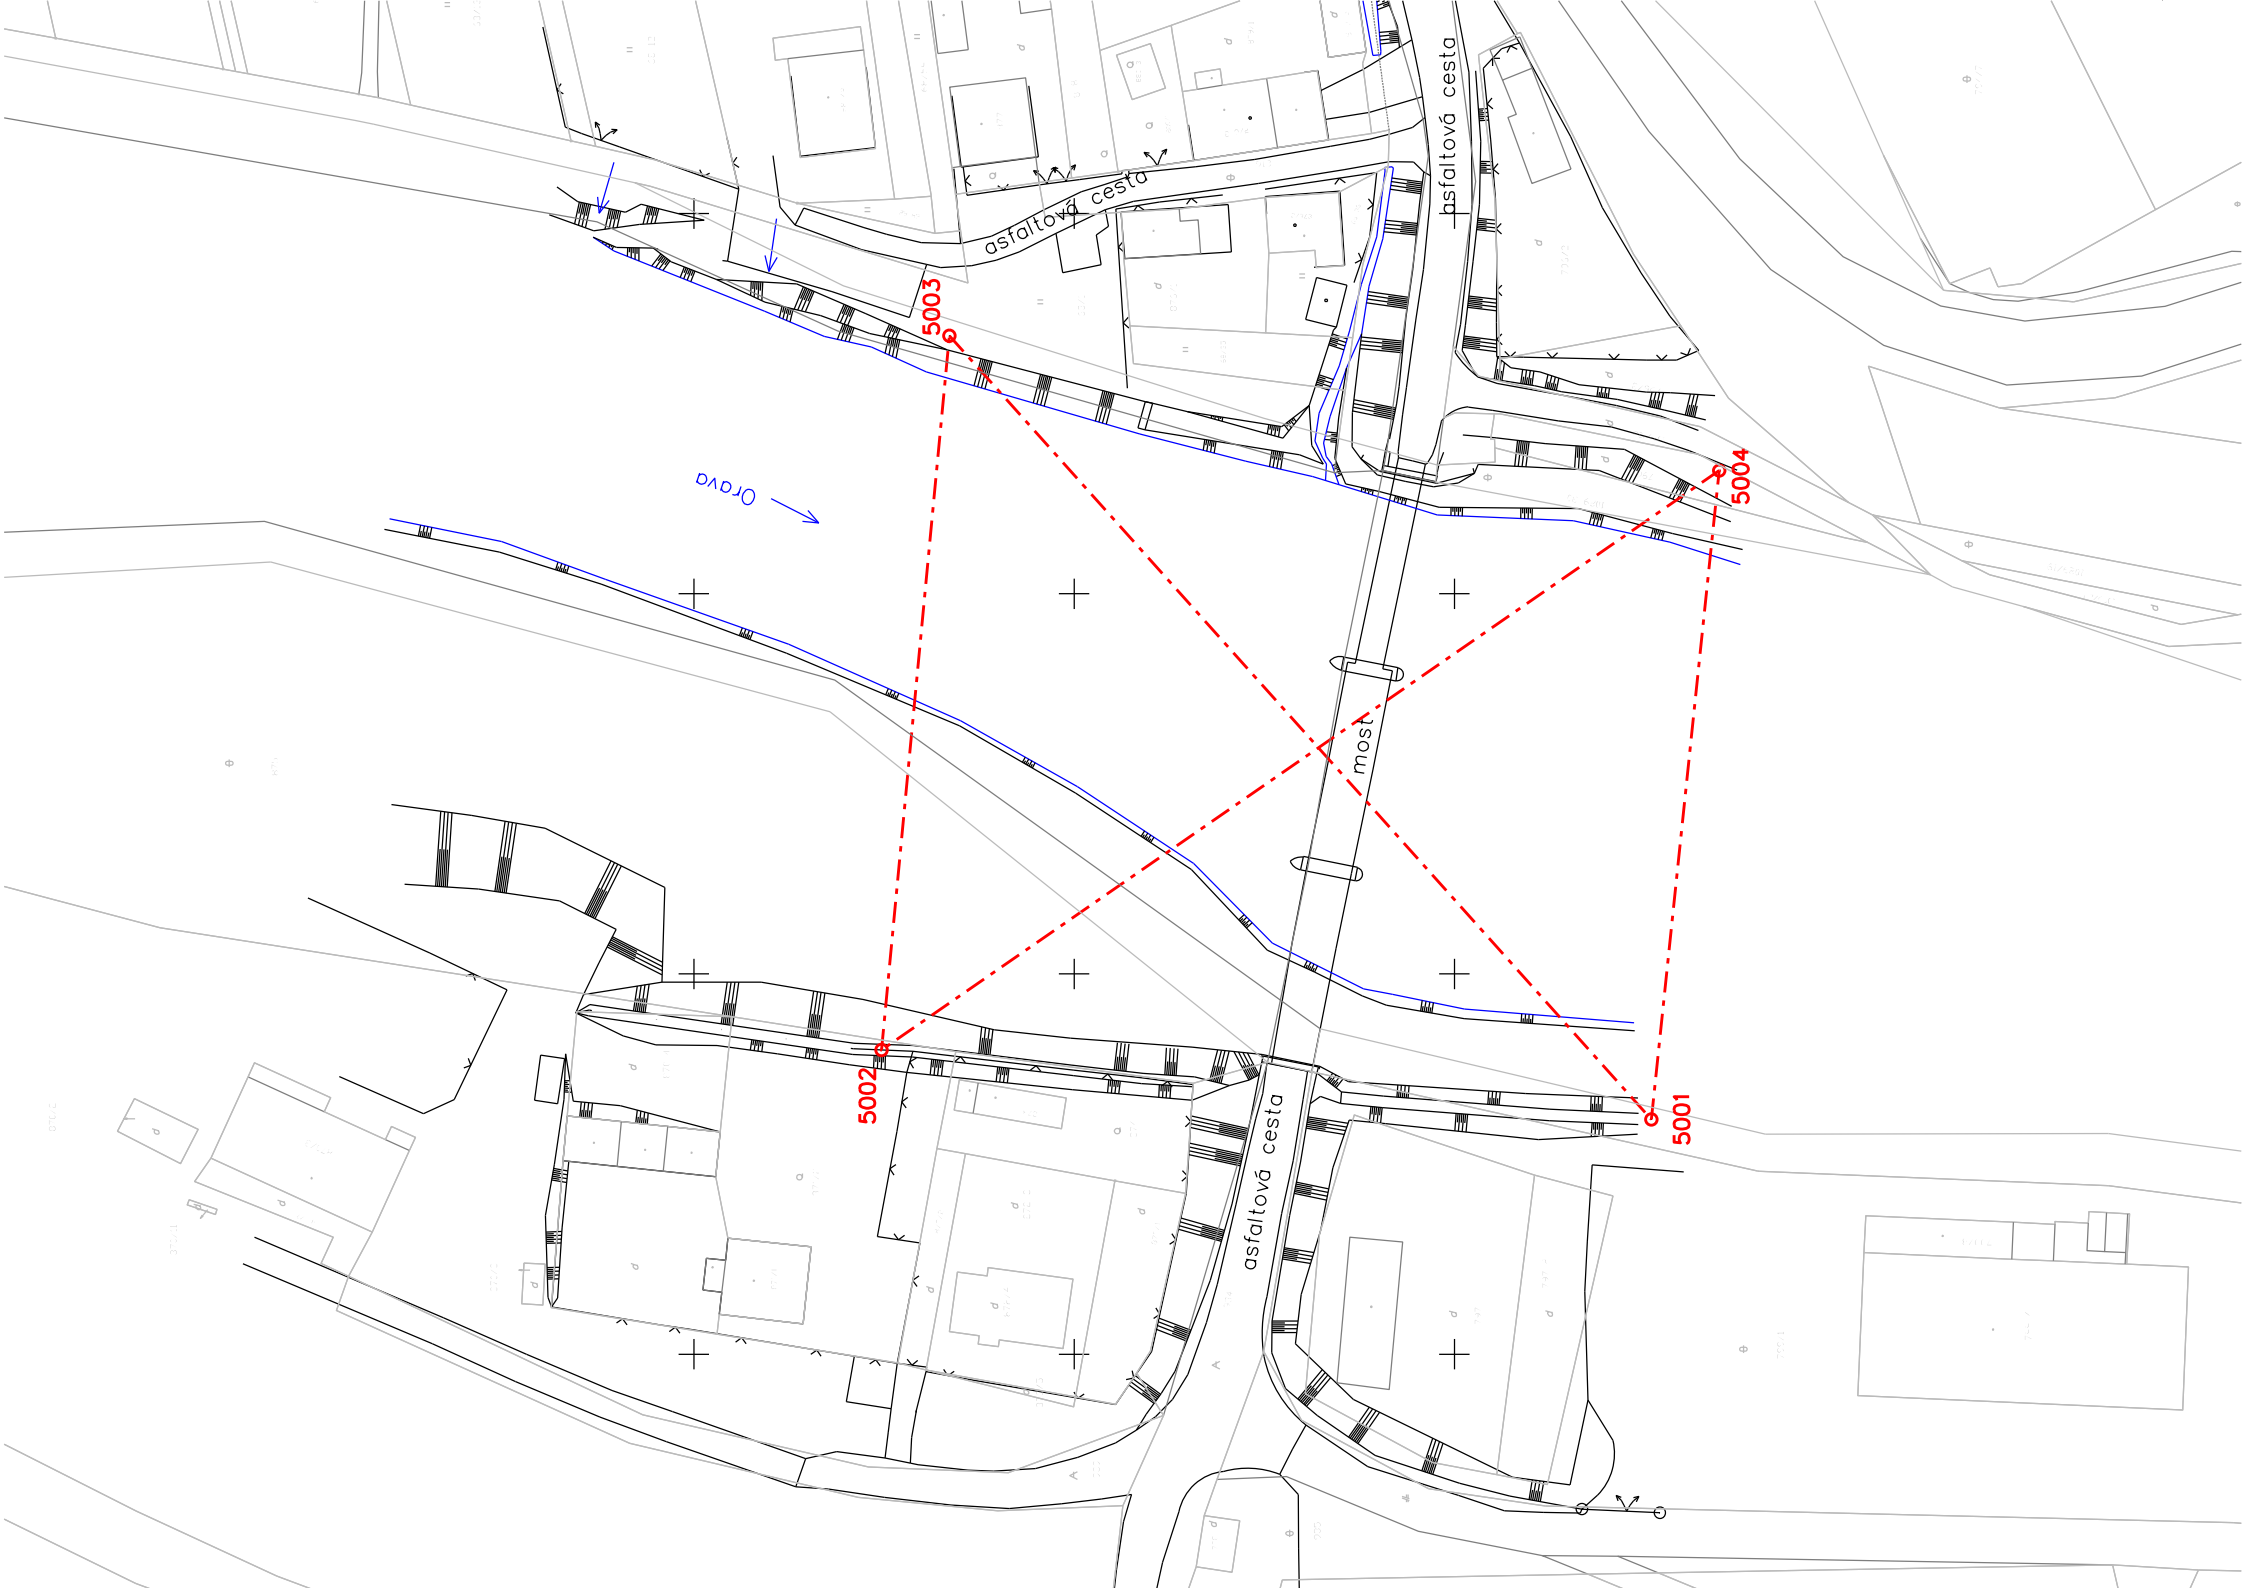

- NA TENTO PROJEKT SA VZŤAHUJE AUTORSKÉ PRÁVO A MÔŽE SA KOPÍROVAŤ, POUŽÍVAŤ A ĎALEJ ROZŠĚROVAŤ LEN SO SÚHLASOM AUTORA
- PROJEKTANT NENESIE ŽIADNU ZODPOVEDNOSŤ ZA ZMENY USKUTOČNENÉ BEZ JEHO PÍSO MNÉHO SÚHLASU
- ZHOTOVITEĽ JE POVINNÝ O ZISTENÝCH CHYBÁCH V DOKUMENTÁCII BEZODKLADNE INFORMOVAŤ PROJEKTANTA

ZMENA	DÁTUM	KRESIL	DRUH ZMENY

Zodp. geodet	Ing. František Sýkora	STRUCTING TRUCTUAL engineering ☎ 0949 / 441018 ✉ info@structing.eu Ľ. u. Podbiel, KN-Č.Č. 68/1, 68/28 68/59, 68/62, 68/63, 795/1, 870/5, 870/8, 875, 912, 913/1, 934, 939, 940/1, 1182, 1220
--------------	-----------------------	---