



# PREHLADNÁ SITUÁCIA

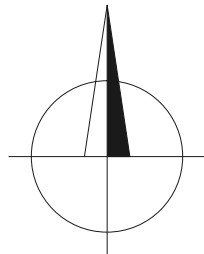

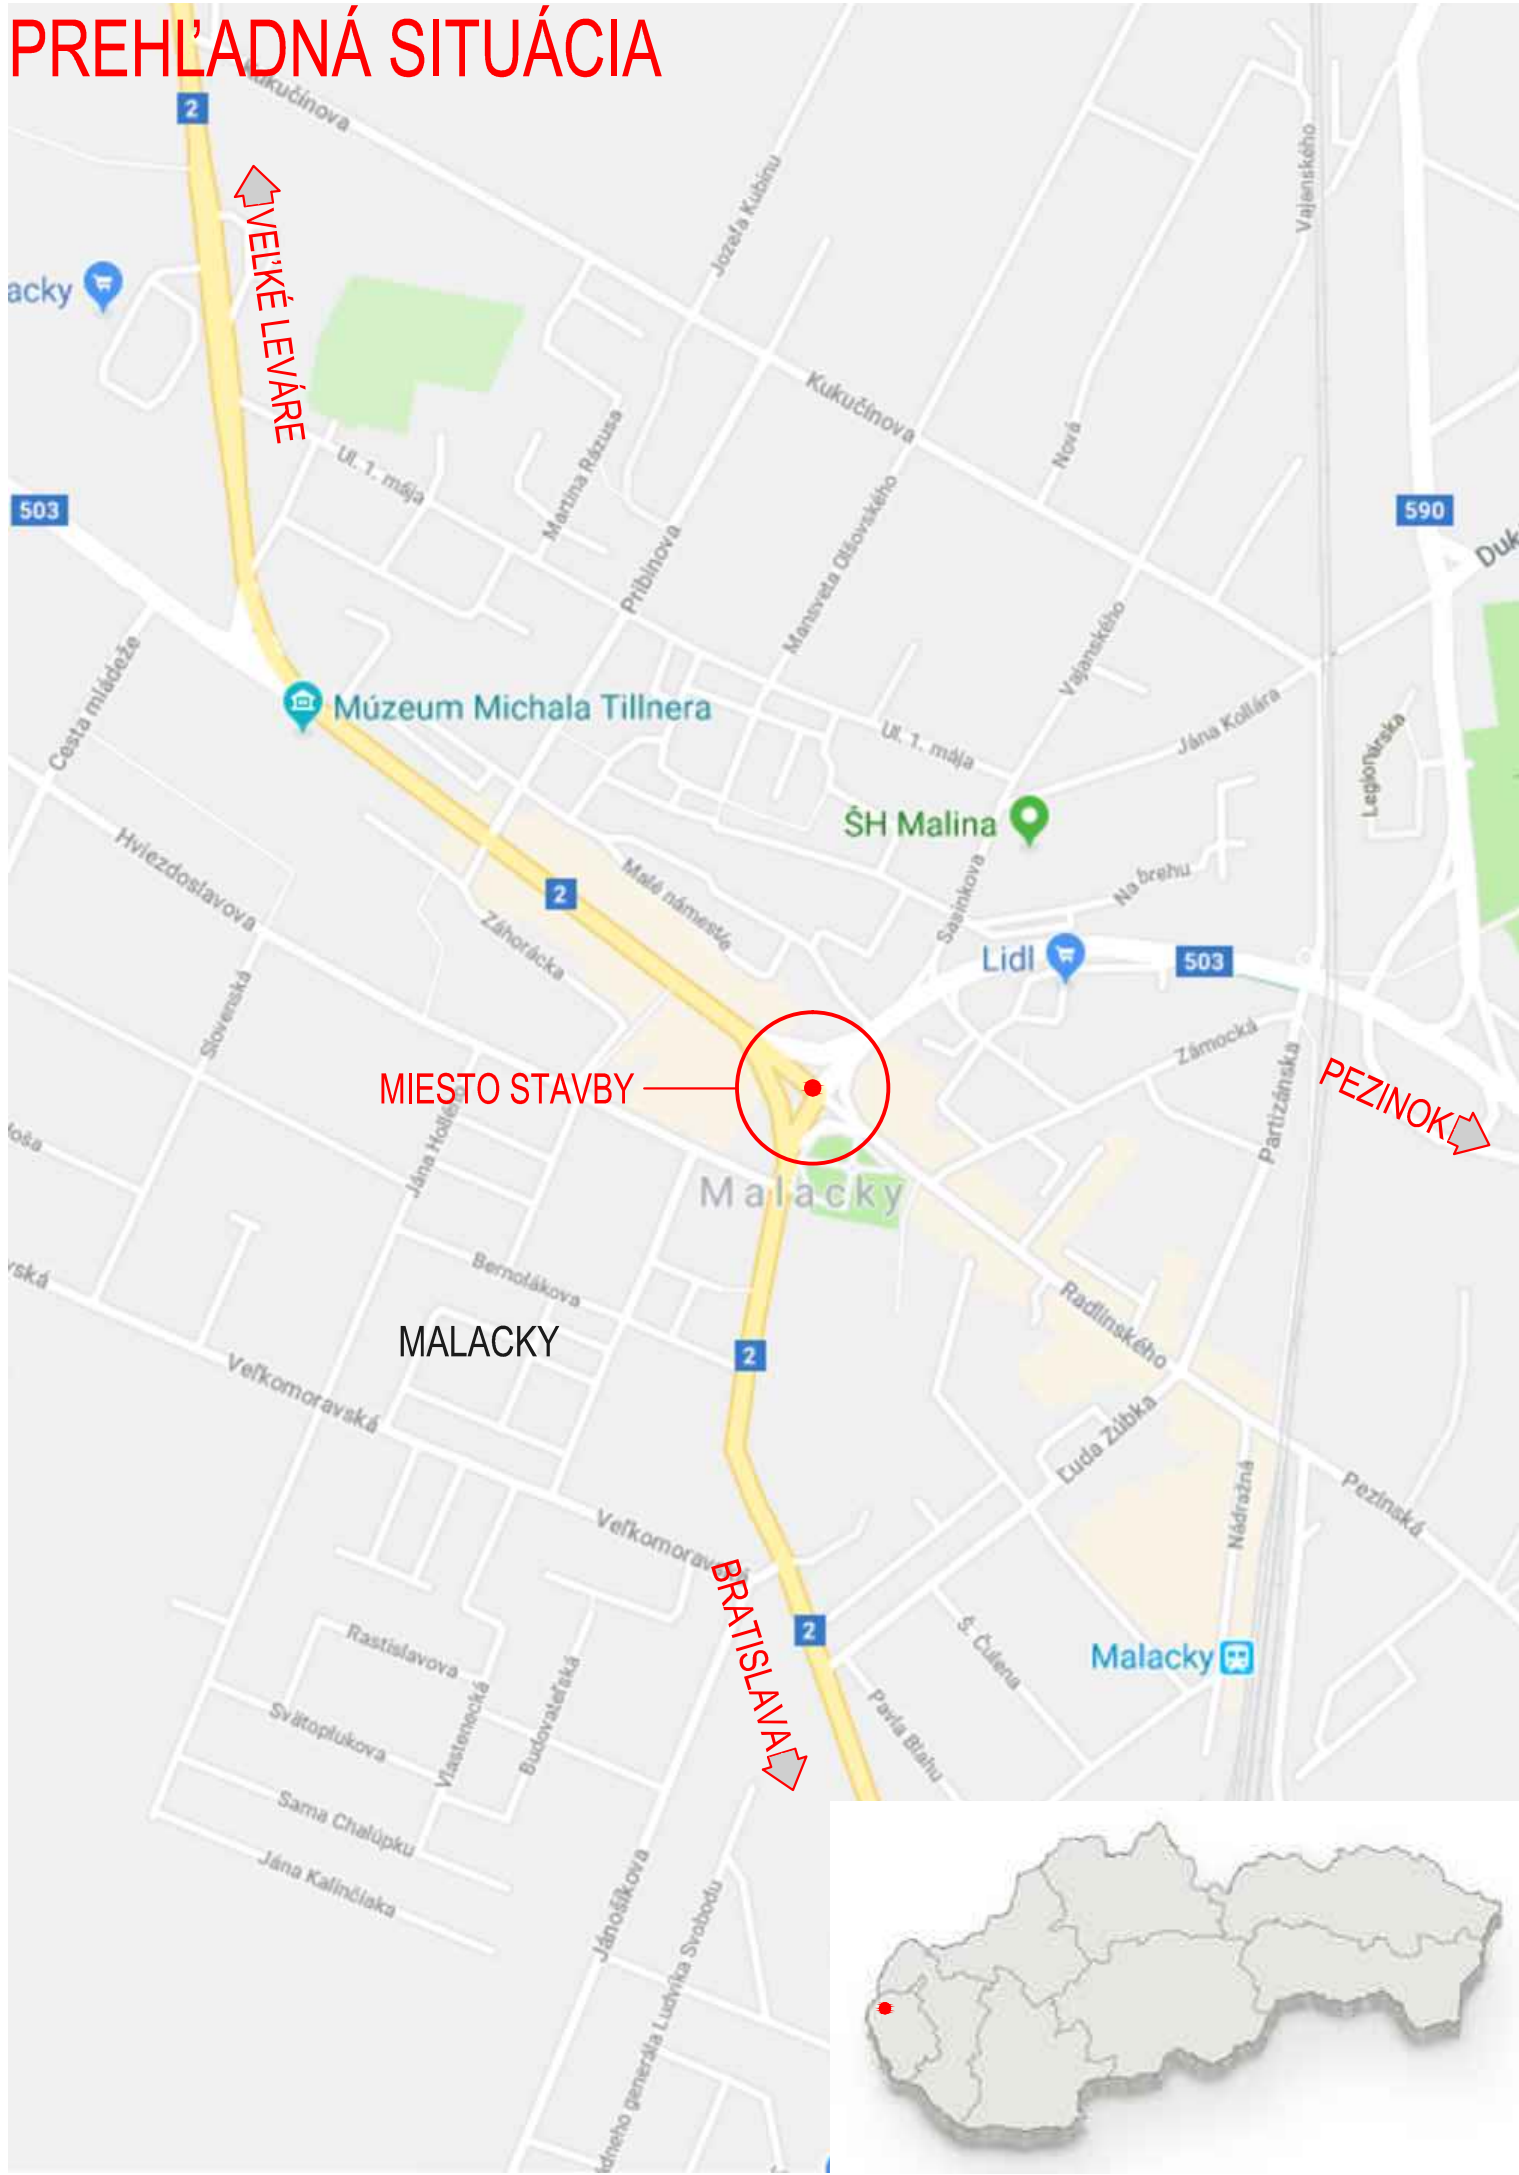

ZMENA VÝKRESU:

Č. ZMENY	PREDMET ZMENY	ZMENU USKUTOČNIL	PODPIS	DÁTUM ZMENY
1				
2				
3				

# B

SÚRADNICOVÝ SYSTÉM : JTSK 03  
VÝŠKOVÝ SYSTÉM : B.p.v.

ZODPOVEDNÝ PROJEKTANT	ING. TOMÁŠ PONECHAL		 <b>FIDOP s.r.o.</b>	
VYPRACOVAL	ING. TOMÁŠ PONECHAL			
KONTROLOVAL	ING. MARTIN VILČ			
KÚ, MÚ, OÚ	OKRES MALACKÝ, K.Ú. MALACKÝ			
OBJEDNÁVATEL, INVESTOR	MESTO MALACKÝ, BERNOLÁKOVA 5188/1A, 901 01 MALACKÝ			
NÁZOV AKCIE:  ÚPRAVA KRIŽOVATKY CIEST I/2, II/503 A UL. RADLINSKÉHO, MALACKÝ			DÁTUM	07/2018
			FORMÁT	2xA4
			MIERKA	-
			STUPEŇ	DRS
			ZÁK. ČÍSLO	180018
NÁZOV OBJEKTU: PREHL'ADNÁ SITUÁCIA				
NÁZOV VÝKRESU:  PREHL'ADNÁ SITUÁCIA			Č. SÚPRAVY	Č. VÝKRESU
				B