
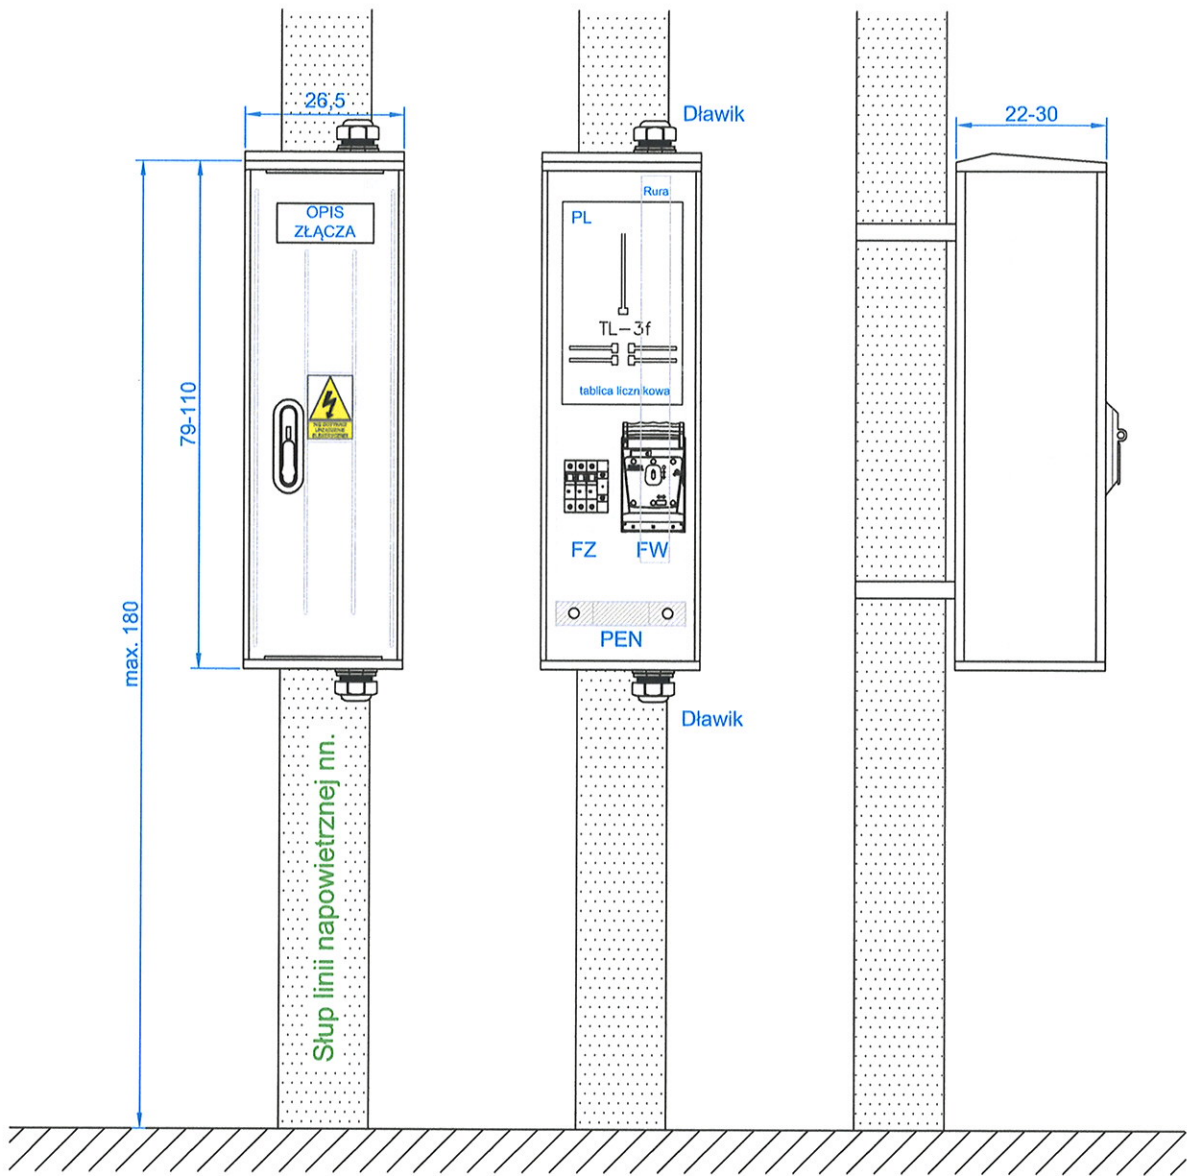


ISTN. ST. SŁUP. NR 208294 obw. SLP nr 208438 sieć napowietrzna
ZASILANY ZE ST.TRANSF SN/nN A611 Budziska Leśna/nN/1/2

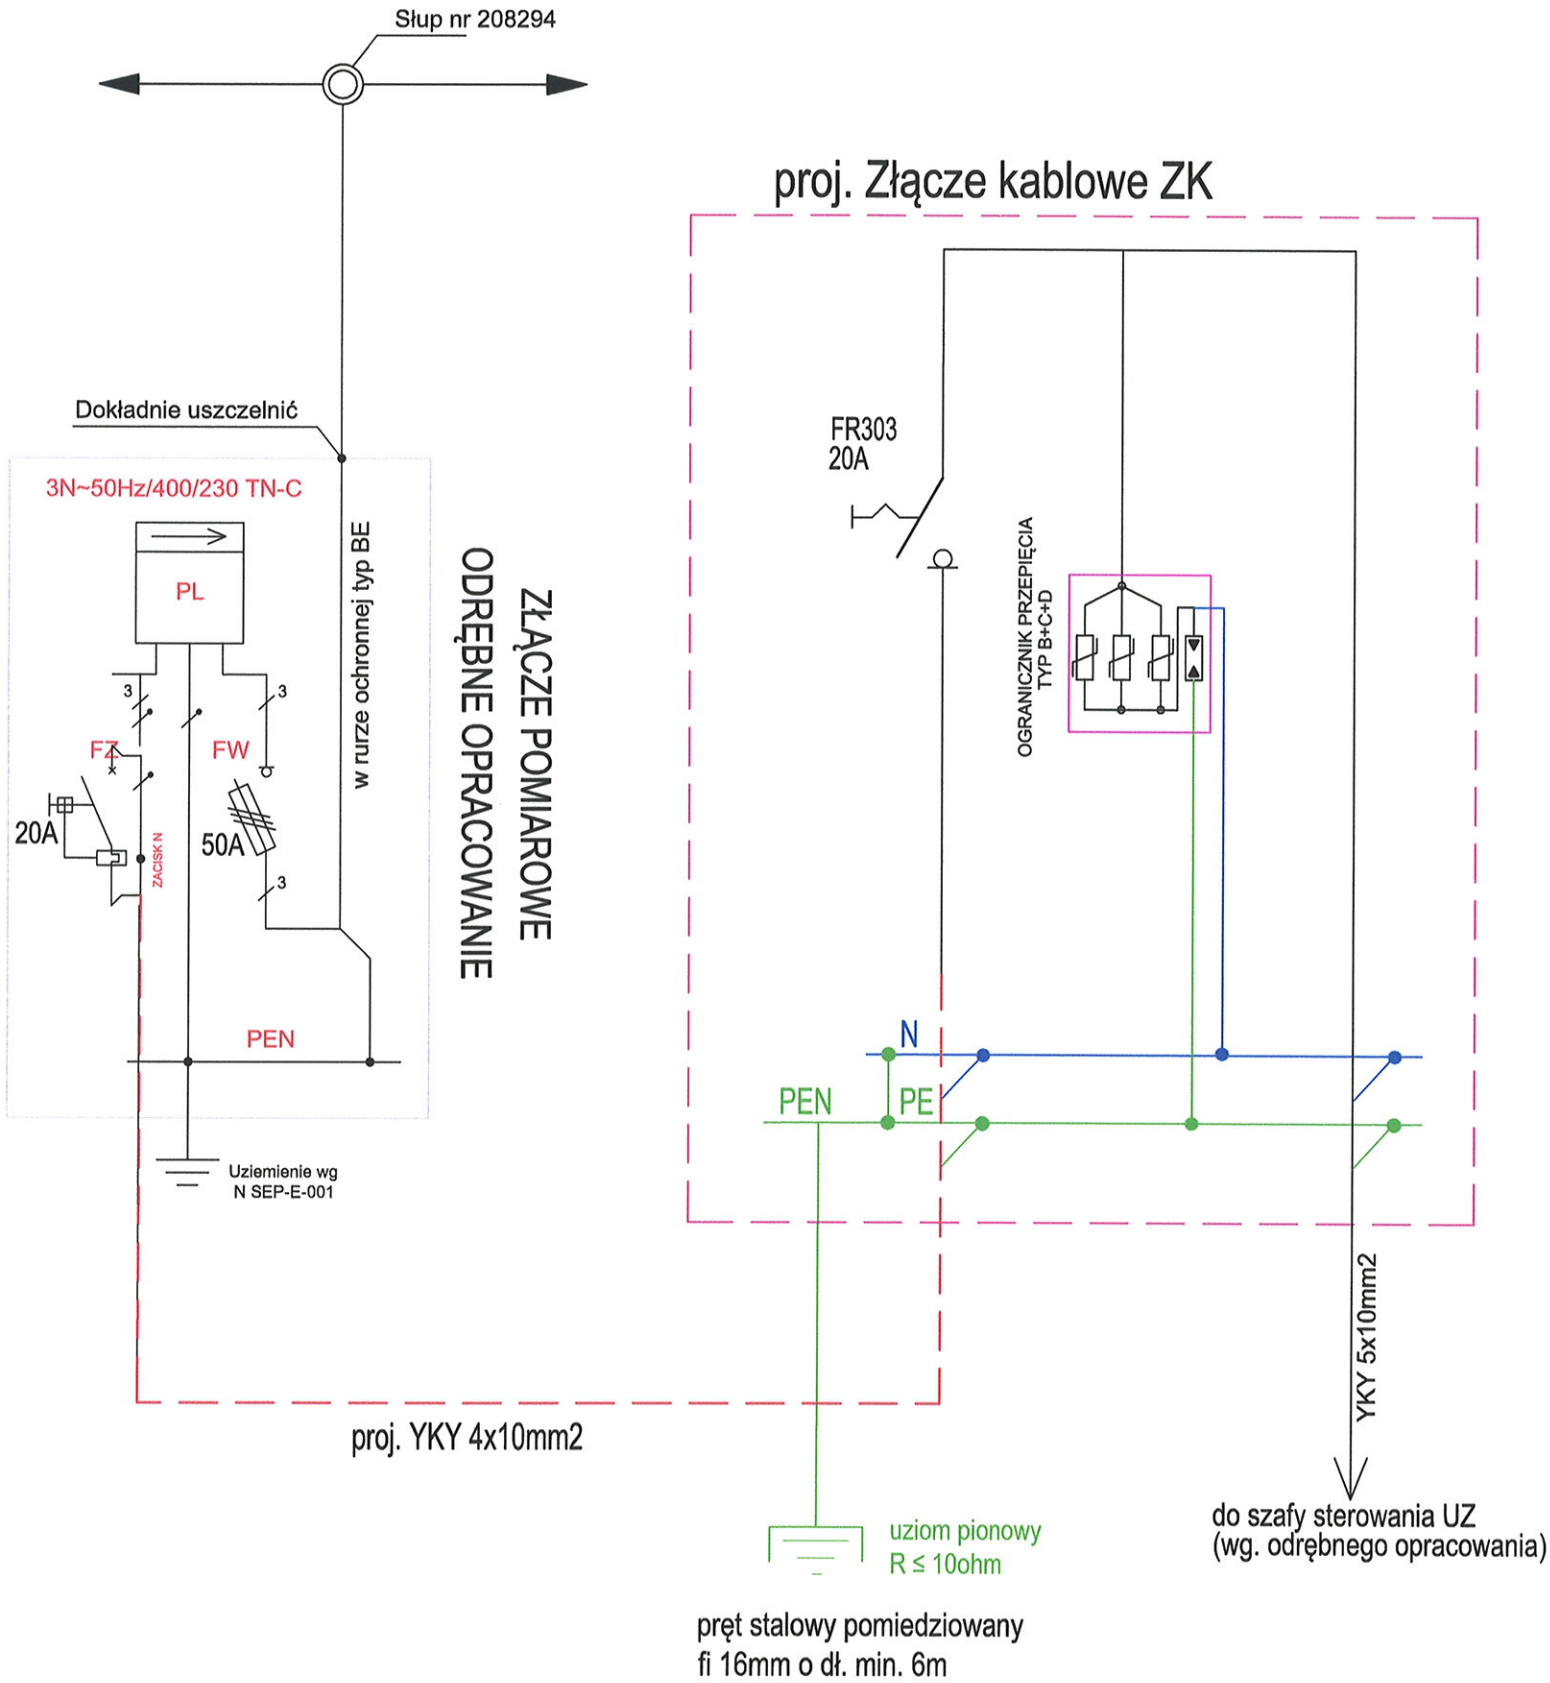

UWAGA: ZESTAWY ZŁĄCZOWO-POMIAROWE ZOSTANĄ ZREALIZOWANE WEDŁUG ODRĘBNEGO OPRACOWANIA

Nazwa rysunku: Schemat zasilania pompowni PO3				
Obiekt: Przepompownię ścieków PO3 Budziska , ulica Szkolna - dz. nr 526/1				
Projektant	Imię i nazwisko mgr inż. Sebastian Kulik	Nr uprawnień SLK/4170/POOE/12	Podpis	Stadium: PB
Sprawdzający	mgr inż. Adrian Derner	OPL/1803/PWBE/18		Branża: Elektryczna
Asystent projekt.	mgr inż. Przemysław Majczak			Skala: -:-
Data: Styczeń 2021 r.		Firma : "SAWAND-BUD"		Nr rysunku: E3.3
		47-400 Racibórz		UI.Spółdzielcza 4/5