


- vegetačná vrstva ICOMAT GREEN 317 hr. cca 25mm
- retenčno-mikrodrenážna vrstva ICOMAT 140: 7 vrstiev
- drenážna vrstva ICODREN 10 Speed Drainage SBS hr. 10mm
- pás odolný voči prerastaniu koreňov plnoplošne natavený GRAVIFLEX 4,2 Green Roof hr. 4,2 mm
- podkladový pás na kotvenie ELASTOBIT GG40 Speed SBS hr. 4mm
- tepelná izolácia-EPS 200S
- parozábrana FOALBIT AL S40 hr. 4mm plnoplošne natavená
- penetračný náter SIPLAST PRIMER Speed SBS

Uvedená skladba má osobnú záruku ICOPAL na vodotesnosť 25 rokov

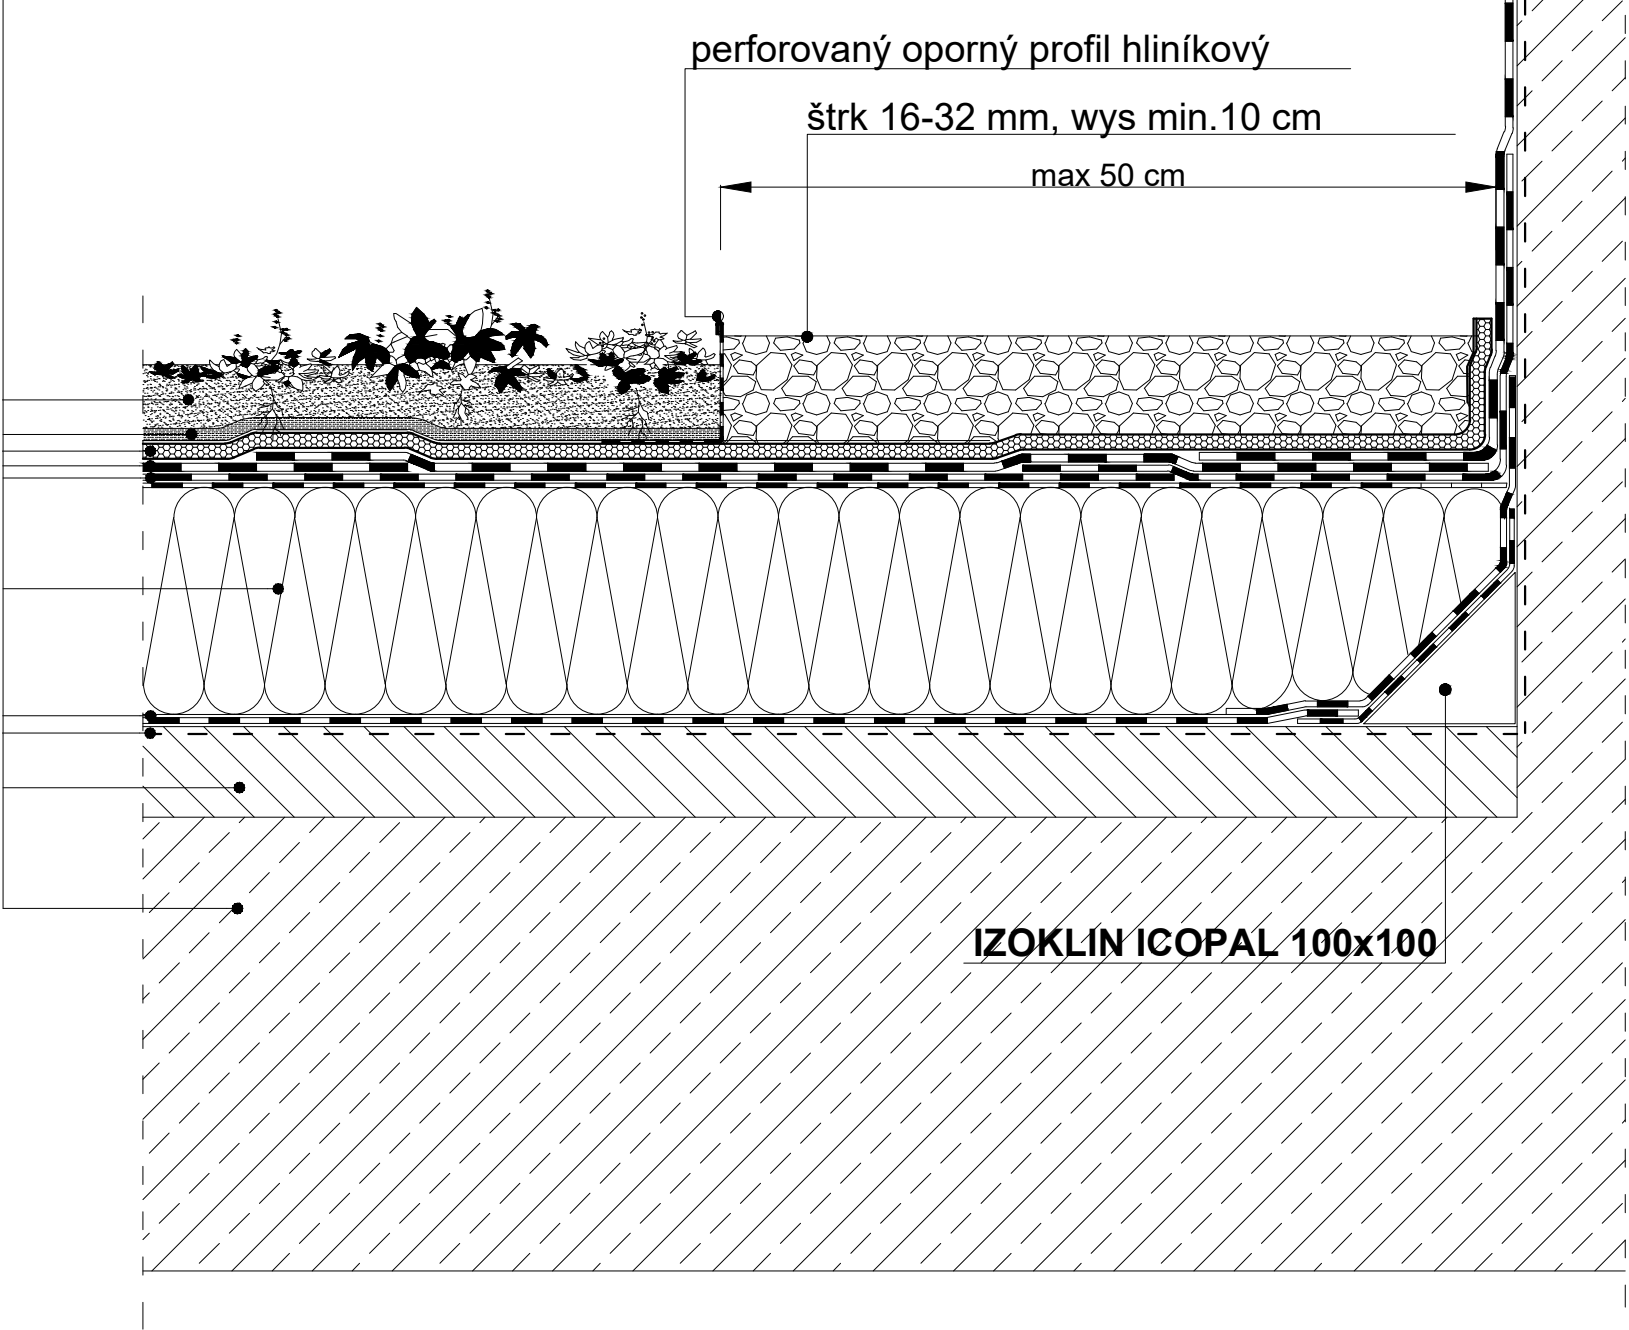

**UWAGA:** ICOPAL S.A. dopuszcza kopiowanie rysunków w celu zawarcia ich w projektach budowlanych. Wyłączona jest możliwość jakiegokolwiek ingerencji w rozwiązania techniczne, rysunki je przedstawiające i opisy.

**UWAGA:** Szerokość opaski żwirowej w sąsiedztwie ściany powinna wynosić max. 50 cm, jej głębokość min. 10 cm a uziarnienie żwiru płukanego od 16 do 32 mm.

GGŁ 06.2013

Dach zielony ekstensywny płaski o nachyleniu do 6 stopni  
w układzie klasycznym, na podłożu betonowym.  
**Szczegół wykończenia attyki, komina, ściany.**

Rys.  
1a  
1-1-1-a