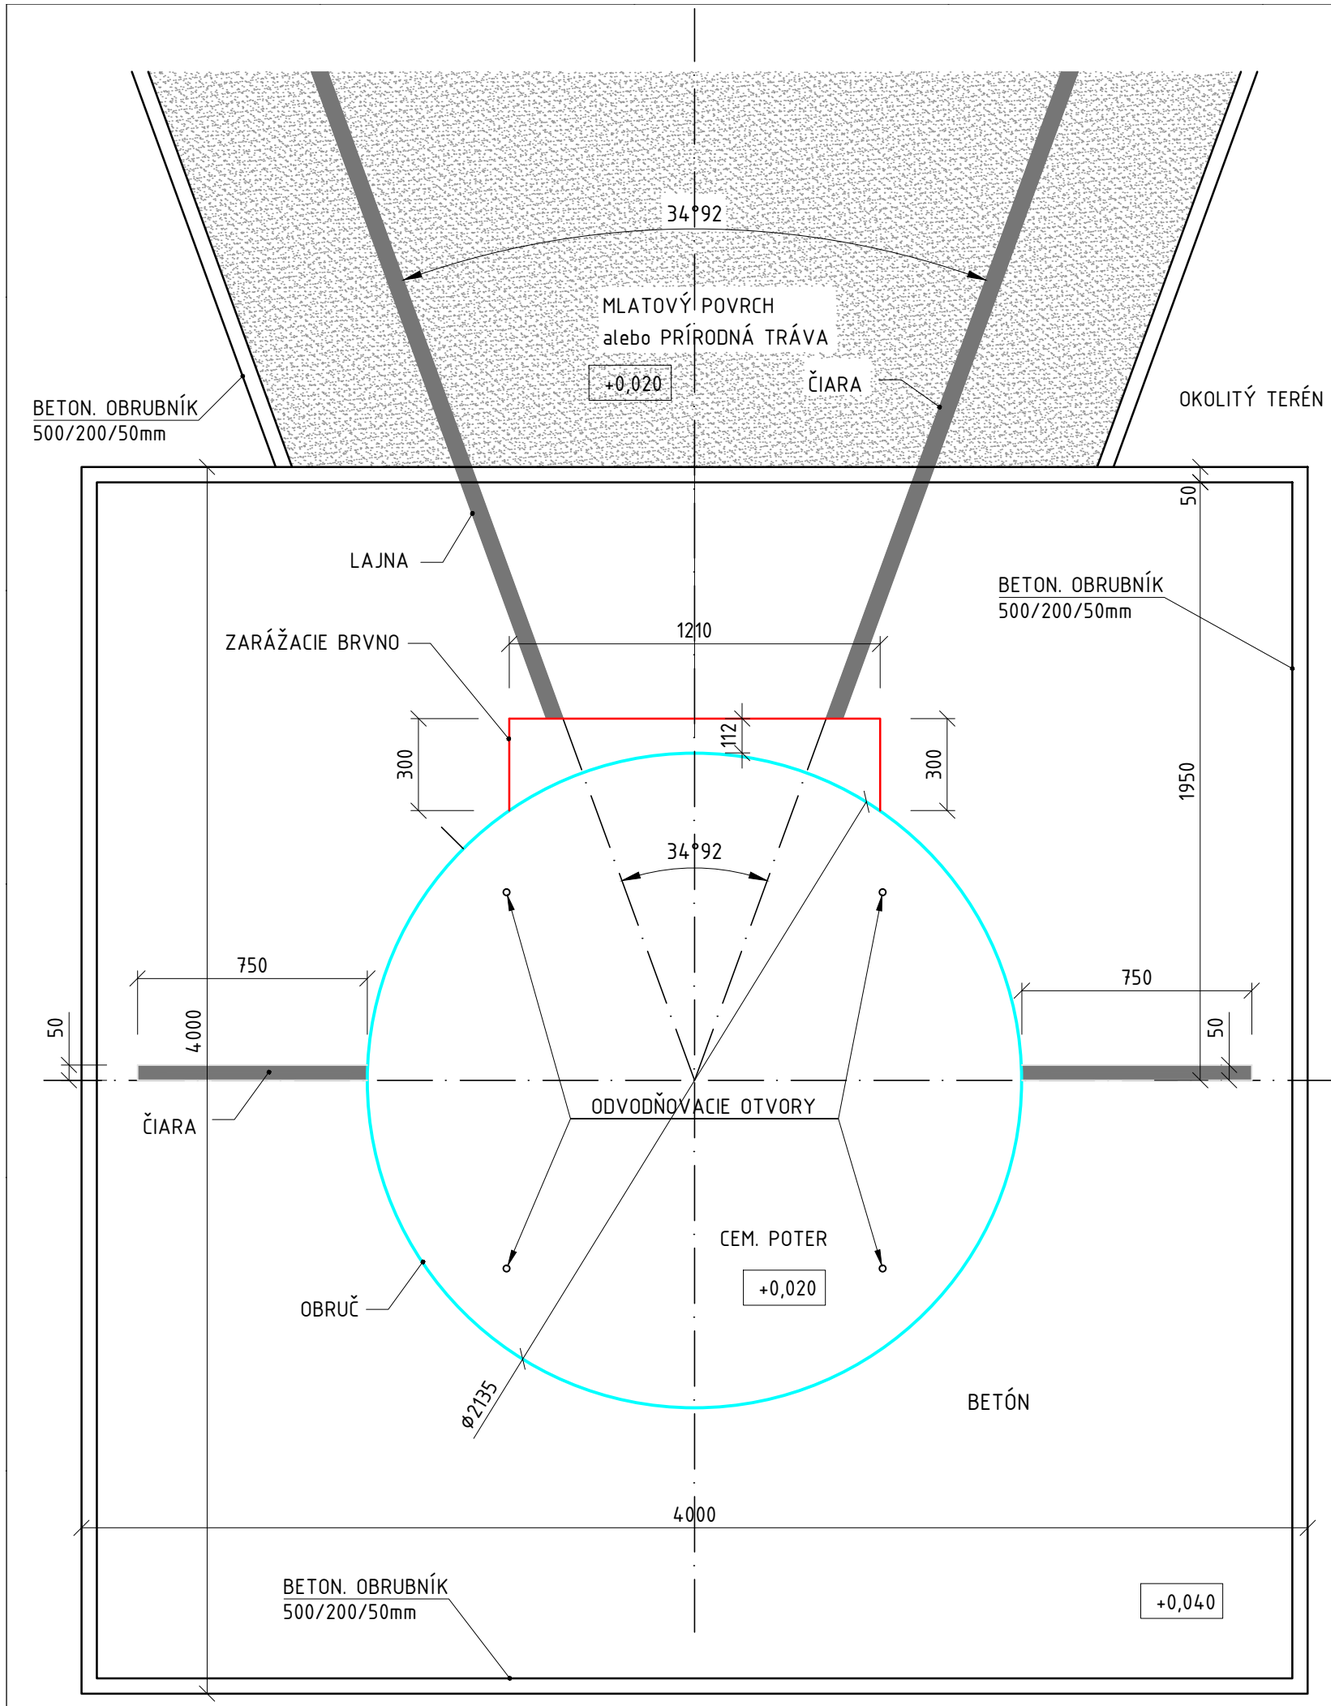

REZ VRHAČSKÝM KRUHOM

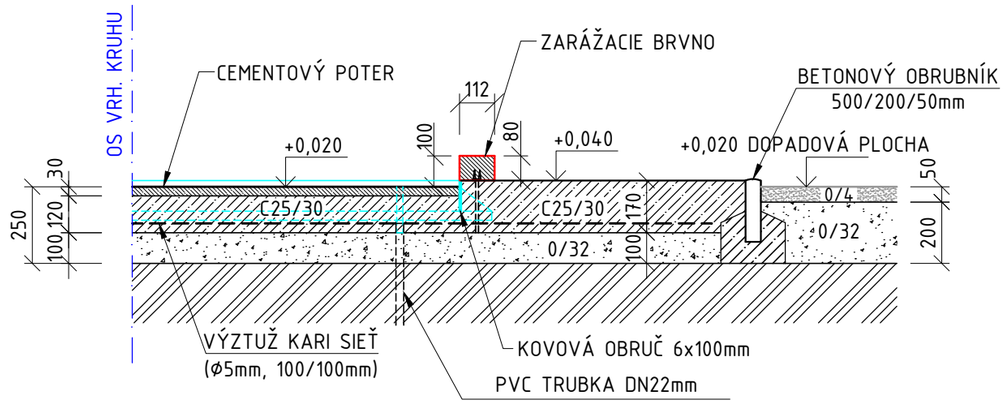

POZNÁMKA

OBRUČ KRUHU MUSÍ BYŤ ZHOTOVENÁ Z PÁSOVEJ OCELE ALEBO INÉHO VHODNÉHO MATERIÁLU A JEJ OKRAJ MUSÍ BYŤ V ÚROVNI OKOLITÉHO BETÓNOVÉHO POVRCHU.
VNÚTORNÁ PLOCHA MUSÍ BYŤ Z BETÓNU, ASFALTU ALEBO INÉHO PEVNÉHO PROTIŠMYKOVÉHO MATERIÁLU. POVRCH KRUHU MUSÍ BYŤ VODOROVNÝ A O 14-26mm POD HORNÝM OKRAJOM OBRUČE KRUHU.
VNÚTORNÝ PRIEMER OBRUČE KRUHU MUSÍ BYŤ 2135mm ±5mm. VO VNÚTRI KRUHU, V DĹŽKE min. 750mm NA OBE STRANY OD OBRUČE MUSIA BYŤ VYZNAČENÉ BIELE ČIARY O ŠÍRKE 50mm. ZADNÁ HRANA TÝCHTO ČIAR MUSÍ TVORIŤ PREDĹŽENIE TEORETICKEJ PRIAMKY VEDENEJ STREDOM KRUHU KOLMO NA OS VÝSEČE.

ZARÁŽACIE BRVNO MUSÍ BYŤ ZHOTOVENÉ Z DREVA, PLASTU ALEBO INÉHO VHODNÉHO MATERIÁLU V TVARE OBLÚKA, KDE JEHO VNÚTORNÁ PLOCHA SPLÝVÁ Z VNÚTORNOU PLOCHOU OBRUČE. MUSÍ BYŤ UMIESTNENÉ SYMETRICKY VOČI ČIARAM VYMEDZUJÍCIM VÝSEČ A NEHYBNE UCHYTENÉ. BRVNO MUSÍ BYŤ BIELEJ FARBY.
ŠÍRKA BRVNA NA KRAJOCH MUSÍ BYŤ 300mm, V STREDE 112mm, DĹŽKA OBLÚKOVEJ PLOCHY MUSÍ BYŤ 1220mm (±10mm) A VÝŠKA BRVNA NAD ÚROVŇOU PLOCHY KRUHU MUSÍ BYŤ 100mm (±2mm).

±0,000 = 302,200 m.n.m. Bpv S-JTSK(výška hor. hrany odvod. žlabu)

ODP.PROJEKTANT	VYPRACOVAL	KONTROLOVAL
ING. DUŠAN KRUPALA	BRANISLAV MÚČKA	MIROSLAV VYPUŠŤÁK

Deals Management, a.s.
Brnianska 2392, 911 05 Trenčín
IČO : 46160990
IČ DPH: SK 2023277058
b.mucka@bestprojekt.cz
BESTPROJEKT

MIESTO : ŽIAR NAD HRONOM, 4. ZŠ KRAJ: BANSKOBYSTRICKÝ	FORMÁT: 2 A4
INVESTOR : Mesto Žiar nad Hronom, Š. Moysesa 139/46, 965 01 Žiar nad Hronom	DÁTUM: 6/2018
Stavba: Rekonštrukcia bežeckej dráhy - 4. ZŠ, Žiar nad Hornom	ÚČEL: DRS
	ČÍSLO ZAKÁZKY: 20180070 / ČÍSLO PARÉ:
Obsah: SEKTOR PRE VRH GUĽOU - VZPOR	Mierka: 1:20 / Číslo výkresu: C 113