


# REZ DOSKOČISKOM-SKOK DO DIAĽKY

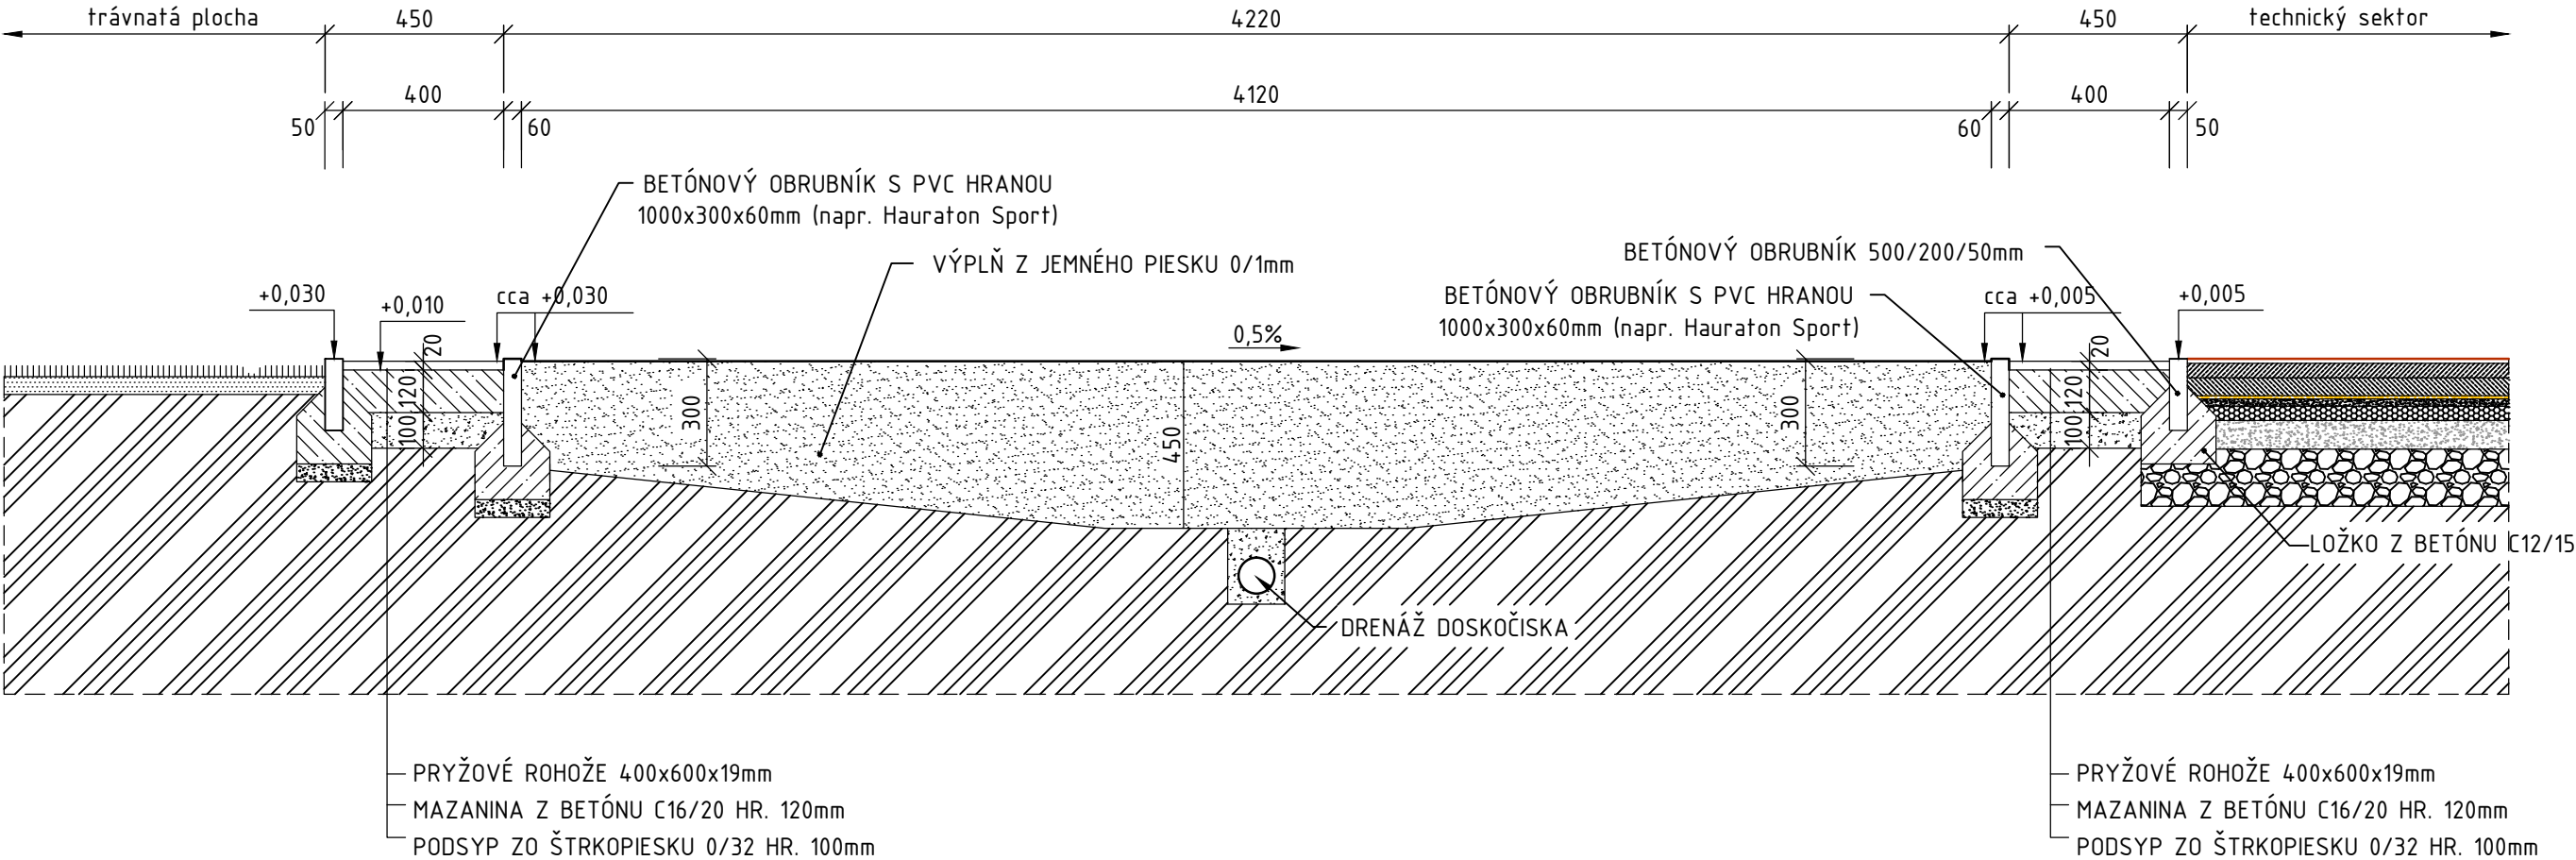

VŠEOBECNÉ POZNÁMKY:

TENTO PROJEKT NENAHRÁDZA REALIZAČNÚ PROJEKTOVÚ DOKUMENTÁCIU.

VŠETKY PRÁVA VYHRADENÉ. ŽIADNA ČASŤ TOHTO DOKUMENTU NESMIE BYŤ REPRODUKOVANÁ, UKLADANÁ DO TRVALÉHO PAMÄŤOVÉHO SYSTÉMU, ALEBO VYSIELANÁ V ŽIADNEJ FORME A ŽIADNYM SPÔSOBOM ELEKTRONICKY, MECHANICKY, FOTOKOPÍROVANÍM, NAHRÁVANÍM, ALEBO INAK, BEZ PREDCHÁDZAJÚCEHO SÚHLASU: Deals Management, a.s., Brnianska 2392, 911 05 Trenčín mail: [office@bestprojekt.cz](mailto:office@bestprojekt.cz).

AKÉKOĽVEK NEJASNOSTI, POCHYBNOSTI ALEBO NESÚLAD PROJEKTOVEJ DOKUMENTÁCIE S REALITOU STAVBY, MUSÍ DODÁVATEĽ STAVBY PRED REALIZÁCIOU DIELA ALEBO JEHO ČASŤÍ VOPRED PREKONZULTOVAŤ S PROJEKTANTOM STAVBY.

PROJEKTANT NENESIE ZODPOVEDNOSŤ ZA ZMENY USKUTOČNENÉ DODÁVATEĽOM POČAS REALIZÁCIE DIELA BEZ PREDCHÁDZAJÚCEHO UPOZORNENIA PROJEKTANTA DIELA A JEHO VÝSLOVNÉHO (PÍSMENNÉHO) SÚHLASU.

DODÁVATEĽ STAVBY JE POVINNÝ, PRED ZAČATÍM REALIZÁCIE DIELA, NAŠTUDOVAŤ SI CELÚ PROJEKTOVÚ DOKUMENTÁCIU DIELA. V PRÍPADE ZISTENIA NEDOSTATKOV V PROJEKTOVEJ DOKUMENTÁCII DIELA JE DODÁVATEĽ STAVBY POVINNÝ NA TIETO NEDOSTATKY UPOZORNIŤ PROJEKTANTA DIELA.

DODÁVATEĽ DIELA PRI REALIZÁCII DIELA MUSÍ POSTUPOVAŤ V ZMYSLE PLATNÝCH LEGISLATÍVNYCH A PRÁVNÝCH PREDPISOV.

## POZNÁMKA

PIESOK V DOSKOČISKU MUSÍ VŽDY DOSAHOVAŤ ÚROVEŇ HORNÉHO LÍCA BETÓN. OBRUBNÍKA !!!

±0,000 = 302,200 m.n.m. Bpv S-JTSK (výška odvod.žľabu ihriska)

ZODP.PROJEKTANT	VYPRACOVAL	KONTROLOVAL	Deals Management, a.s. Brnianska 2392, 911 05 Trenčín IČO : 46160990 IČ DPH: SK 2023277058 b.mucka@bestprojekt.cz	
ING. DUŠAN KRUPALA	BRANISLAV MÚČKA	MIROSLAV VYPUŠŤÁK	<b>BESTPROJEKT</b>	
MIESTO : ŽIAR NAD HRONOM, 4. ZŠ			KRAJ: BANSKOBYSTRICKÝ	FORMÁT
INVESTOR : Mesto Žiar nad Hronom, Š. Moysesa 139/46, 965 01 Žiar nad Hronom				2x A4
Stavba:				DÁTUM
Rekonštrukcia bežeckej dráhy - 4. ZŠ, Žiar nad Hornom				6/2018
			ÚČEL	DRS
			ČÍSLO ZÁKAZKY	ČÍSLO PARÉ
			20180070	
Obsah:			Mierka:	Číslo výkresu:
REZ DOSKOČISKOM			1:20	C 111