


REZ VSAKOVACOU JAMOU

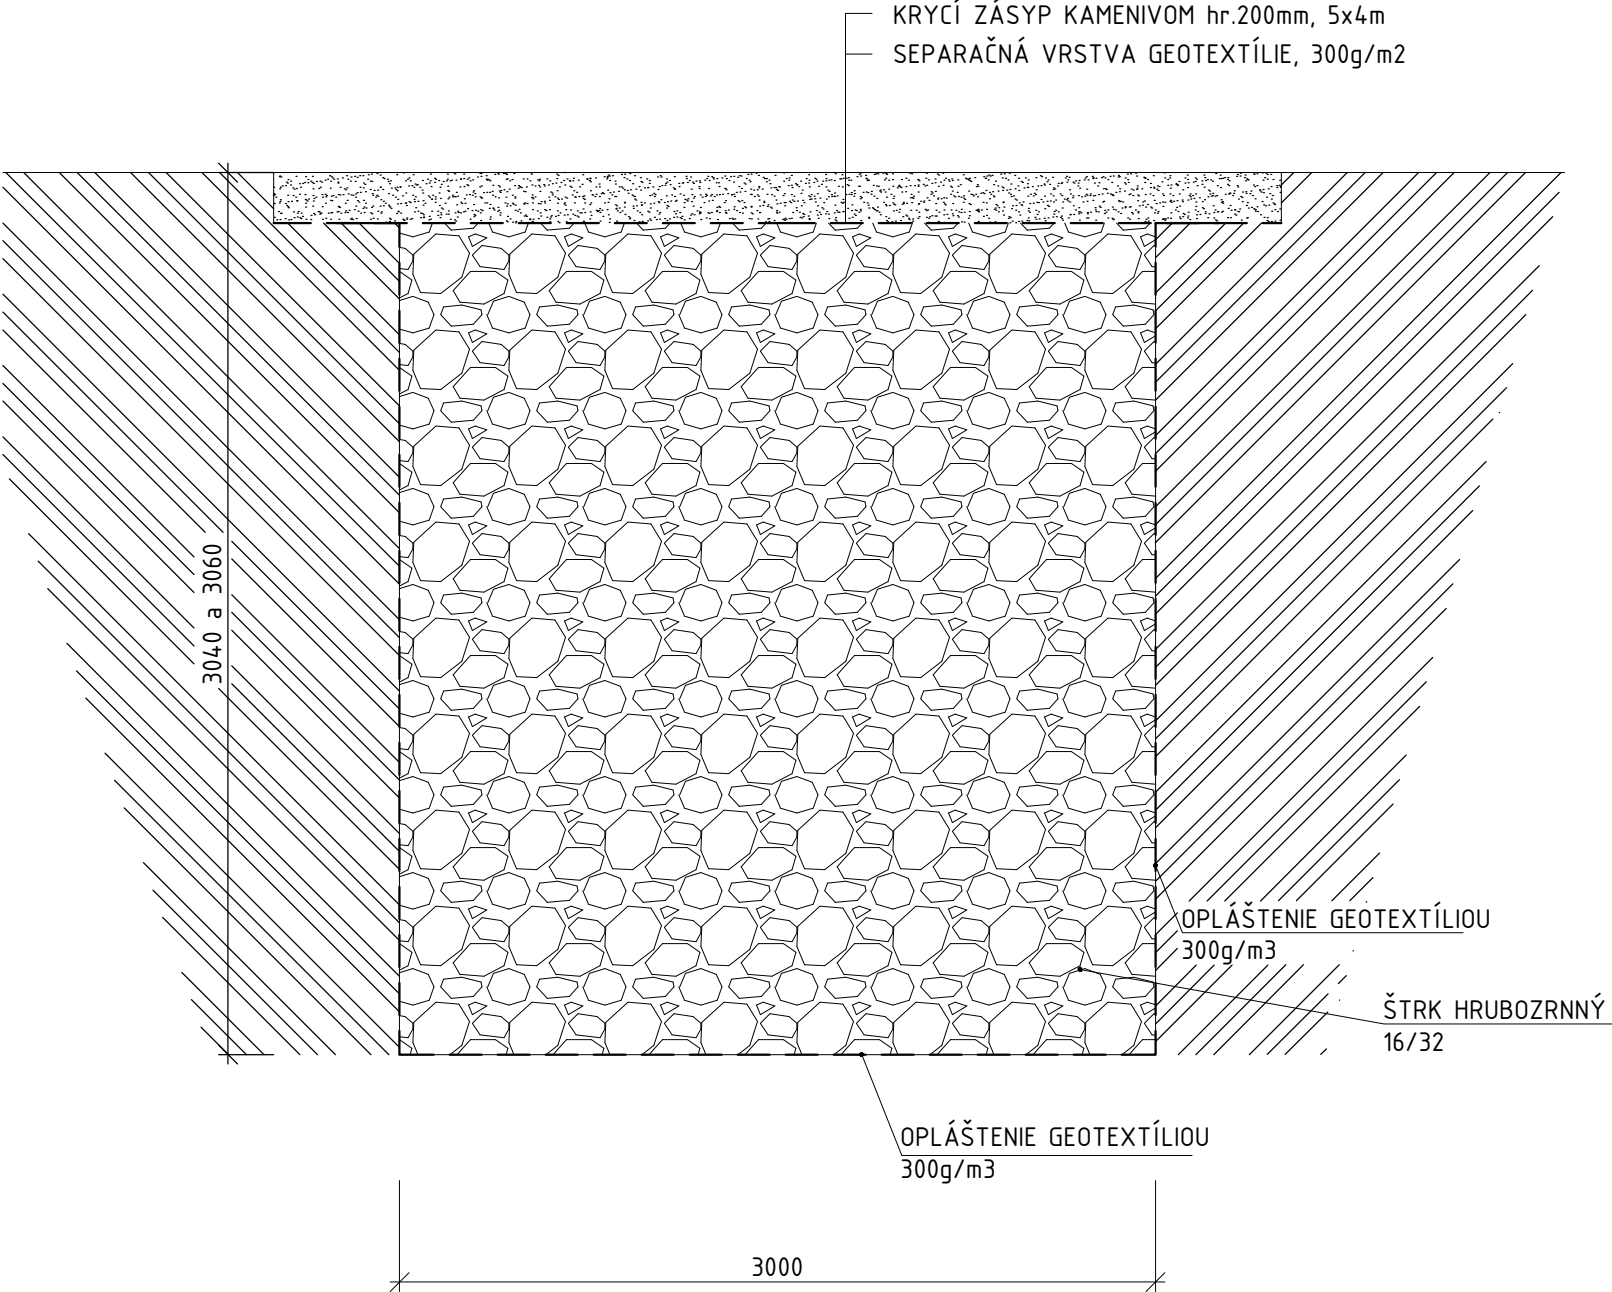

LEGENDA HMÔT

- PŮVODNÁ - RASTLÁ ZEMINA
- KRYCÍ ZÁSYP KAMENIVOM hr. 200mm JAMA, 20m² (alt. ZÁSYP ZEMINOU)
- ŠTRK HRUBOZRNNÝ 16/32

VŠEOBECNÉ POZNÁMKY:

TENTO PROJEKT NENAHRÁDZA REALIZAČNÚ PROJEKTOVÚ DOKUMENTÁCIU.

VŠETKY PRÁVA VYHRADENÉ. ŽIADNA ČASŤ TOHTO DOKUMENTU NESMIE BYŤ REPRODUKOVANÁ, UKLADANÁ DO TRVALÉHO PAMÄŤOVÉHO SYSTÉMU, ALEBO VYSIELANÁ V ŽIADNEJ FORME A ŽIADNYM SPÔSOBOM ELEKTRONICKY, MECHANICKY, FOTOKOPÍROVANÍM, NAHRÁVANÍM, ALEBO INAK, BEZ PREDCHÁDZAJÚCEHO SÚHLASU: Deals Management, a.s., Brnianska 2392, 911 05 Trenčín mail: office@bestprojekt.cz.

AKÉKOĽVEK NEJASNOSTI, POCHYBNOSTI ALEBO NESÚLAD PROJEKTOVEJ DOKUMENTÁCIE S REALITOU STAVBY, MUSÍ DODÁVATEĽ STAVBY PRED REALIZÁCIOU DIELA ALEBO JEHO ČASŤÍ VOPRED PREKONZULTOVAŤ S PROJEKTANTOM STAVBY.

PROJEKTANT NENESIE ZODPOVEDNOSŤ ZA ZMENY USKUTOČNENÉ DODÁVATEĽOM POČAS REALIZÁCIE DIELA BEZ PREDCHÁDZAJÚCEHO UPOZORNENIA PROJEKTANTA DIELA A JEHO VÝSLOVNÉHO (PÍSMENNÉHO) SÚHLASU.

DODÁVATEĽ STAVBY JE POVINNÝ, PRED ZAČATÍM REALIZÁCIE DIELA, NAŠTUDOVAŤ SI CELÚ PROJEKTOVÚ DOKUMENTÁCIU DIELA. V PRÍPADE ZISTENIA NEDOSTATKOV V PROJEKTOVEJ DOKUMENTÁCII DIELA JE DODÁVATEĽ STAVBY POVINNÝ NA TIETO NEDOSTATKY UPOZORNIŤ PROJEKTANTA DIELA.

DODÁVATEĽ DIELA PRI REALIZÁCII DIELA MUSÍ POSTUPOVAŤ V ZMYSLE PLATNÝCH LEGISLATÍVNYCH A PRÁVNÝCH PREDPISOV.

±0,000 = 302,200 m.n.m. Bpv S-JTSK (výška odvod.žľabu ihriska)

ZODP.PROJEKTANT	VYPRACOVAL	KONTROLOVAL	Deals Management, a.s. Brnianska 2392, 911 05 Trenčín IČO : 46160990 b.mucka@bestprojekt.cz	
ING. DUŠAN KRUPALA	BRANISLAV MÚČKA	MIROSLAV VYPUŠŤÁK		
MIESTO : ŽIAR NAD HRONOM, 4. ZŠ			FORMÁT	2x A4
KRAJ: BANSKOBYSTRICKÝ			DÁTUM	6/2018
INVESTOR : Mesto Žiar nad Hronom, Š. Moysesa 139/46, 965 01 Žiar nad Hronom			ÚČEL	DRS
Stavba:			ČÍSLO ZÁKAZKY	ČÍSLO PARÉ
Rekonštrukcia bežeckej dráhy - 4. ZŠ, Žiar nad Hornom			20180070	
Obsah:			Mierka:	Číslo výkresu:
VSAKOVACIA JAMA - REZ			1:30	C 112