

DETAIL A - ŠTRBINOVÝ ŽĽAB


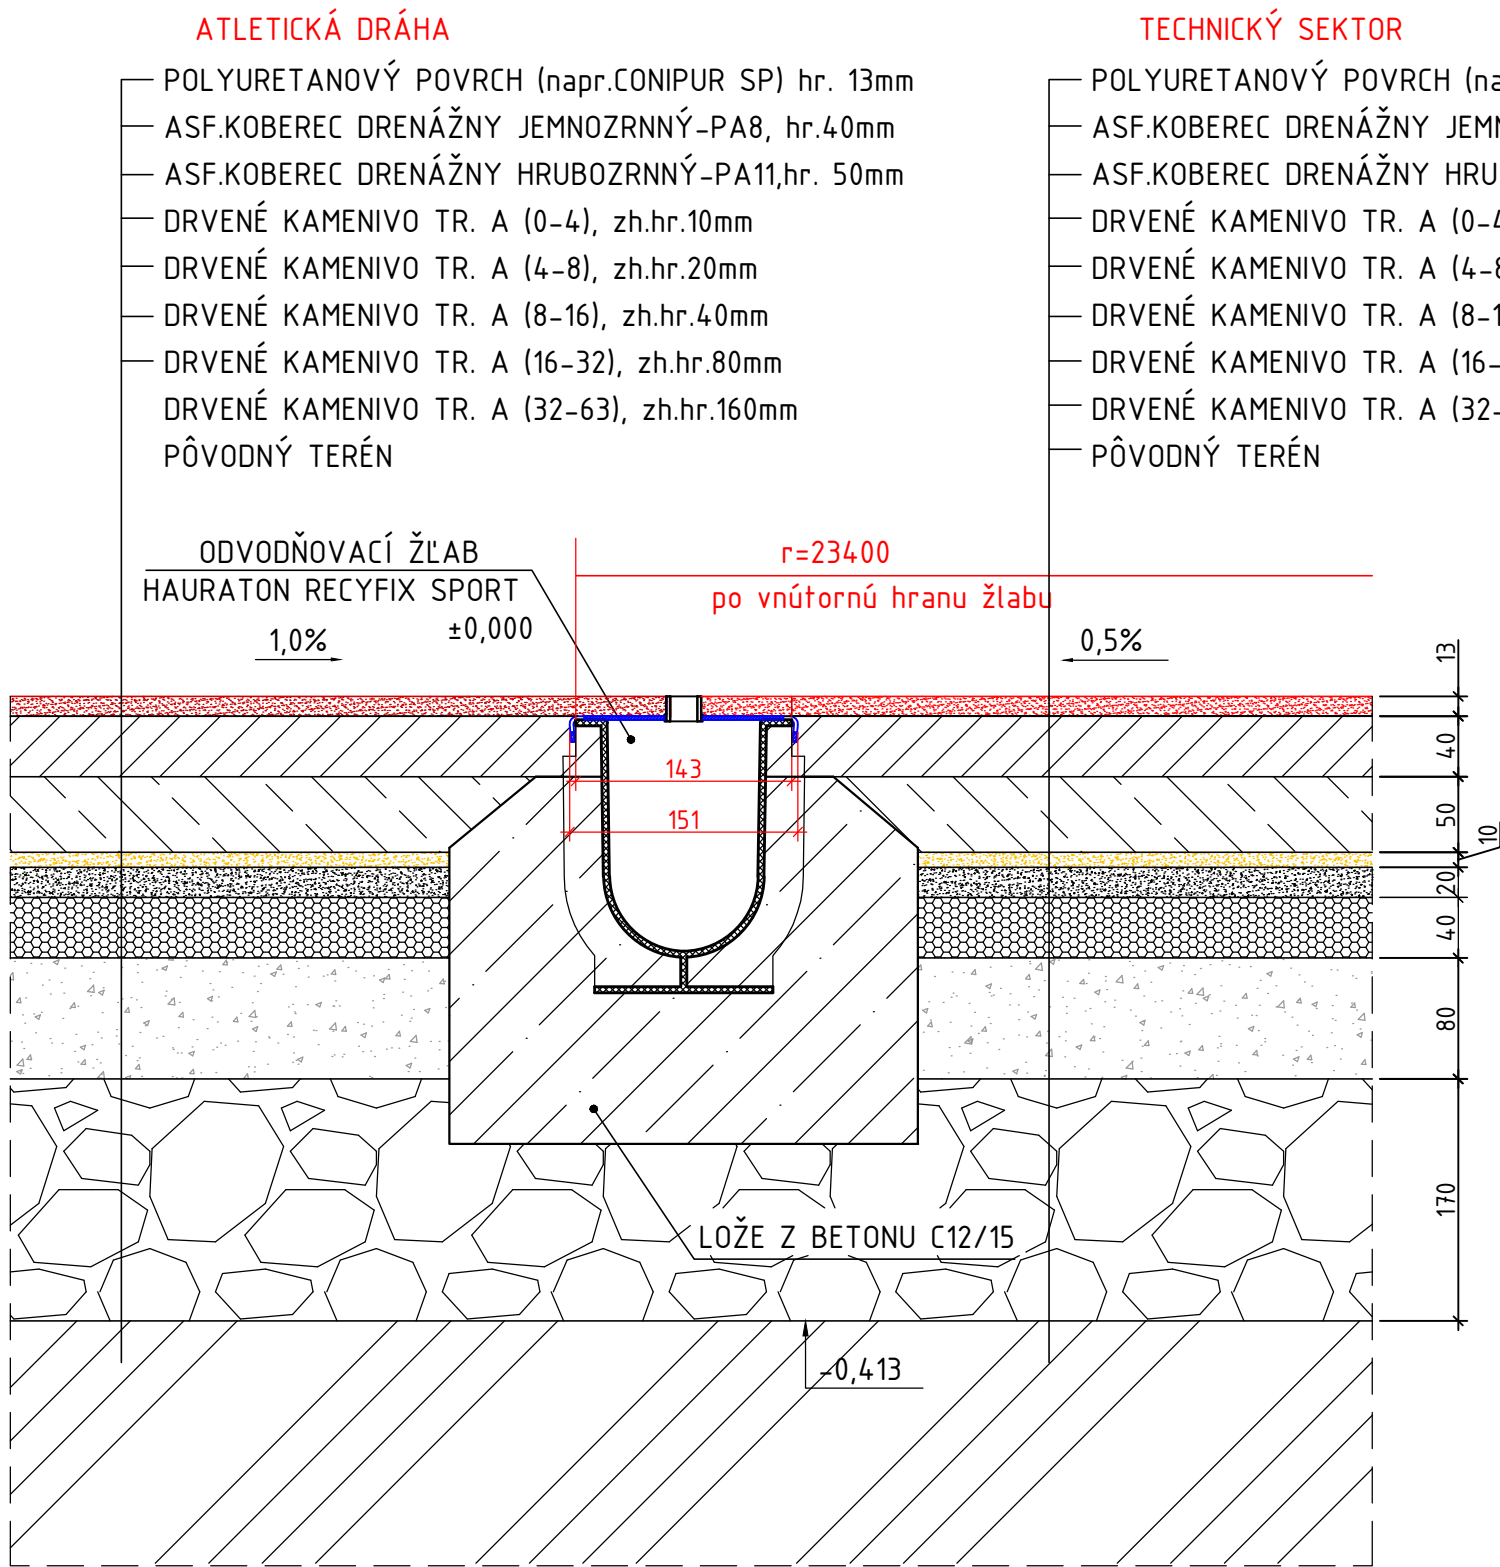



SCHÉMA UMIESTNENIA ŽĽABU

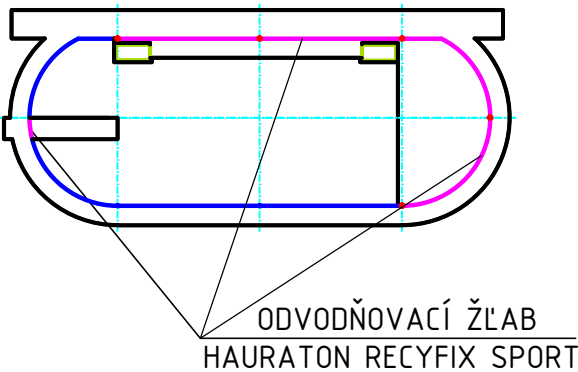

LEGENDA HMÔT

- PÔVODNÁ ZEMINA
- PODKLAD Z DRVENÉHO KAMENIVA FR. 32/63
- PODKLAD Z DRVENÉHO KAMENIVA FR. 16/32
- PODKLAD Z DRVENÉHO KAMENIVA FR. 8/16
- PODKLAD Z DRVENÉHO KAMENIVA FR. 4/8
- PODKLAD Z DRVENÉHO KAMENIVA FR. 0/4
- ASF. KOBEREC DRENÁŽNY JEMNOZRNNÝ - PA8
- ASF. KOBEREC DRENÁŽNY HRUBOZRNNÝ - PA11
- POLYURETANOVÝ POVRCH (napr.CONIPUR SP) hr. 13mm
- POLYURETANOVÝ POVRCH (napr.CONIPUR SW) hr. 13mm

±0,000 = 302,200 m.n.m. Bpv S-JTSK (výška odvod.žľabu ihriska)

ZODP.PROJEKTANT	VYPRACOVAL	KONTROLOVAL	Deals Management, a.s. Brnianska 2392, 911 05 Trenčín IČO : 46160990 IČ DPH: SK 2023277058 b.mucka@bestprojekt.cz	
ING. DUŠAN KRUPALA	BRANISLAV MÚČKA	MIROSLAV VYPUŠTÁK		
MIESTO : ŽIAR NAD HRONOM, 4. ZŠ		KRAJ: BANSKOBYSTRICKÝ	FORMÁT	2x A4
INVESTOR : Mesto Žiar nad Hronom, Š. Moysesa 139/46, 965 01 Žiar nad Hronom			DÁTUM	6/2018
Stavba:			ÚČEL	ŠTÚDIA
Rekonštrukcia bežeckej dráhy - 4. ZŠ, Žiar nad Hornom			ČÍSLO ZÁKAZKY 20180070	ČÍSLO PARÉ
Obsah:			Mierka: 1:5	Číslo výkresu: C 108
DETAIL A - ŠTRBINOVÝ ŽĽAB				