
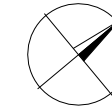


SÚČASNÝ STAV

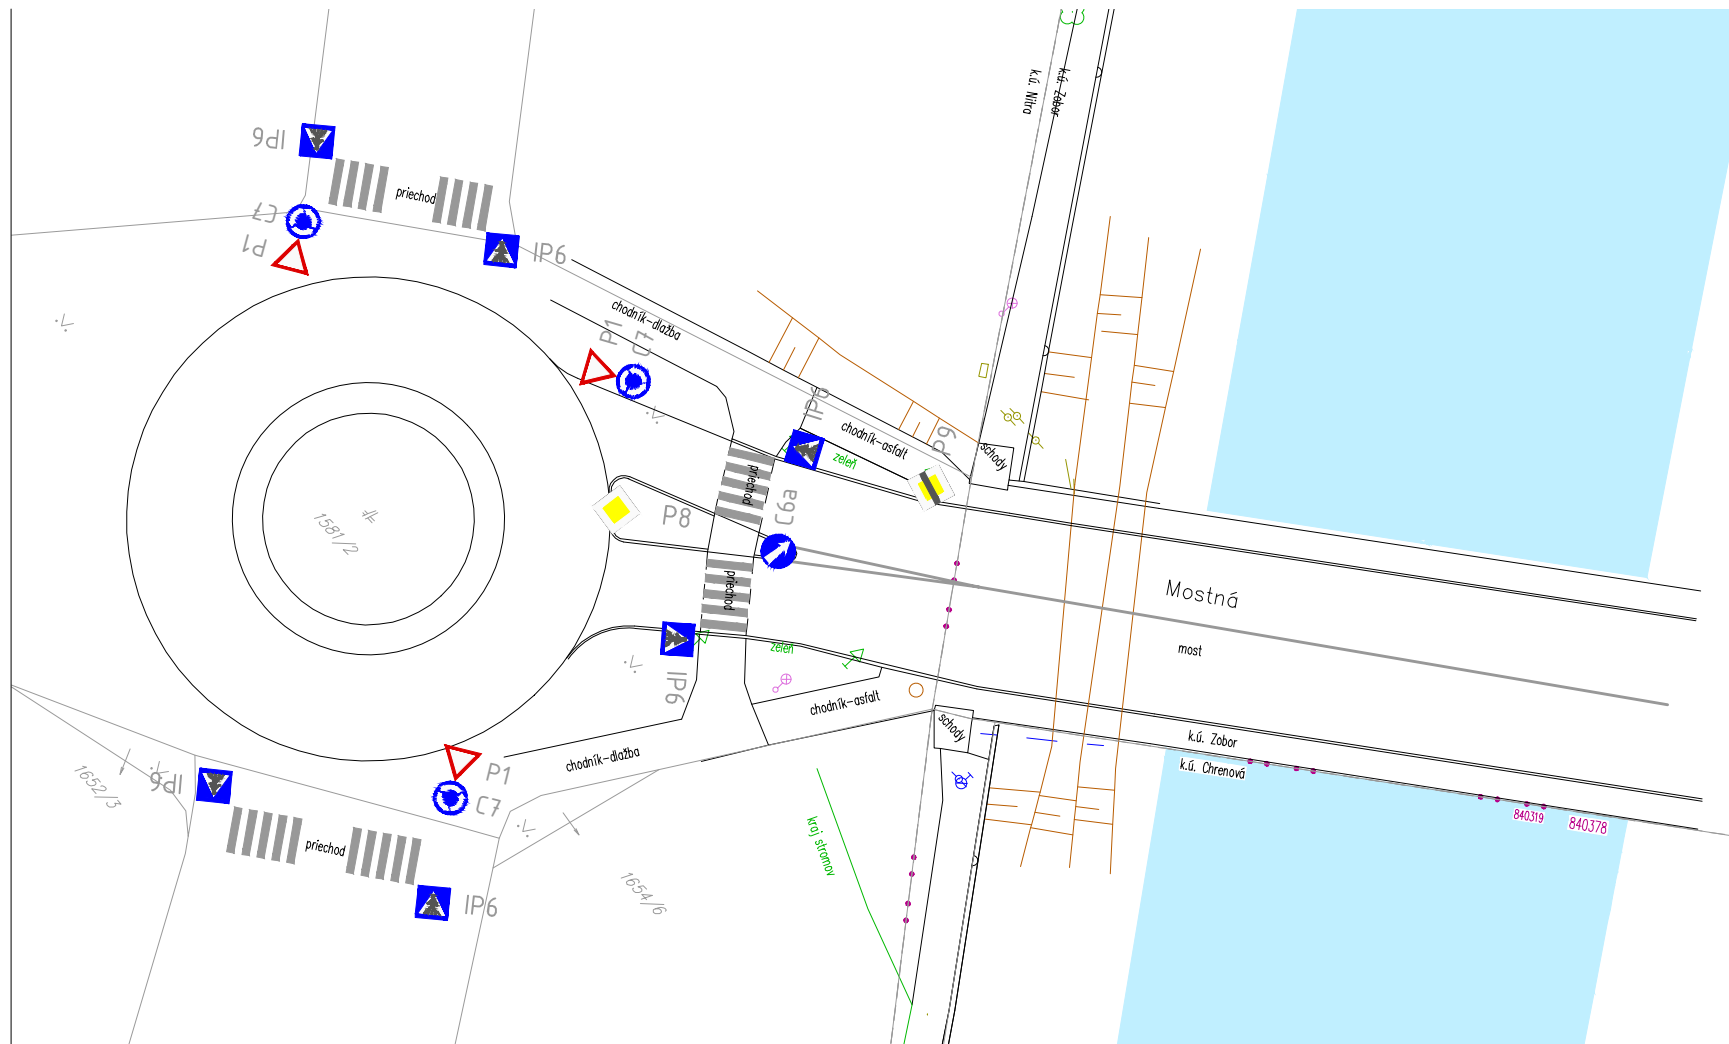


VÝKRES ZAKRESLENÝ DO AKTUALIZOVANÉHO GEODETICKÉHO
ZAMERANIA ÚZEMIA (05/2015)

Súradnicový systém S-JTSK
Výškový systém BpV
Katastrálne územia: Nitra, Zobor, Chrenová (polohopis, výškopis, V0,
stromy)
Trieda presnosti mapovania 3
Vypracoval: Roman Tomašovič geodetické práce, Hrušovany

LEGENDA

-  NAVRHOVANÝ SPOLOČNÝ CHODNÍK A CYKLOCHODNÍK
(šírka 3,0m, v mieste križovatky exist. povrch dlažba sivá)
-  NAVRHOVANÉ OSADENIE DLAŽBY VAROVNÝ PÁS
(bet. dlažba červená šírky 400mm)
-  C12 NAVRHNUTÉ TRVALÉ DZ
-  NAVRHOVANÝ SPOLOČNÝ PRIECHOD PRE CHODCOV A CYKLISTOV
(vodorovné dz č.V6a a V7a)
(návrh podľa TP07/2014, obr. 81)
(šírka priechodu 3,0m s presahom 0,5m na každú stranu)
-  IP6 EXISTUJÚCE DOPRAVNÉ ZNAČENIE

NAVRHOVANÝ STAV

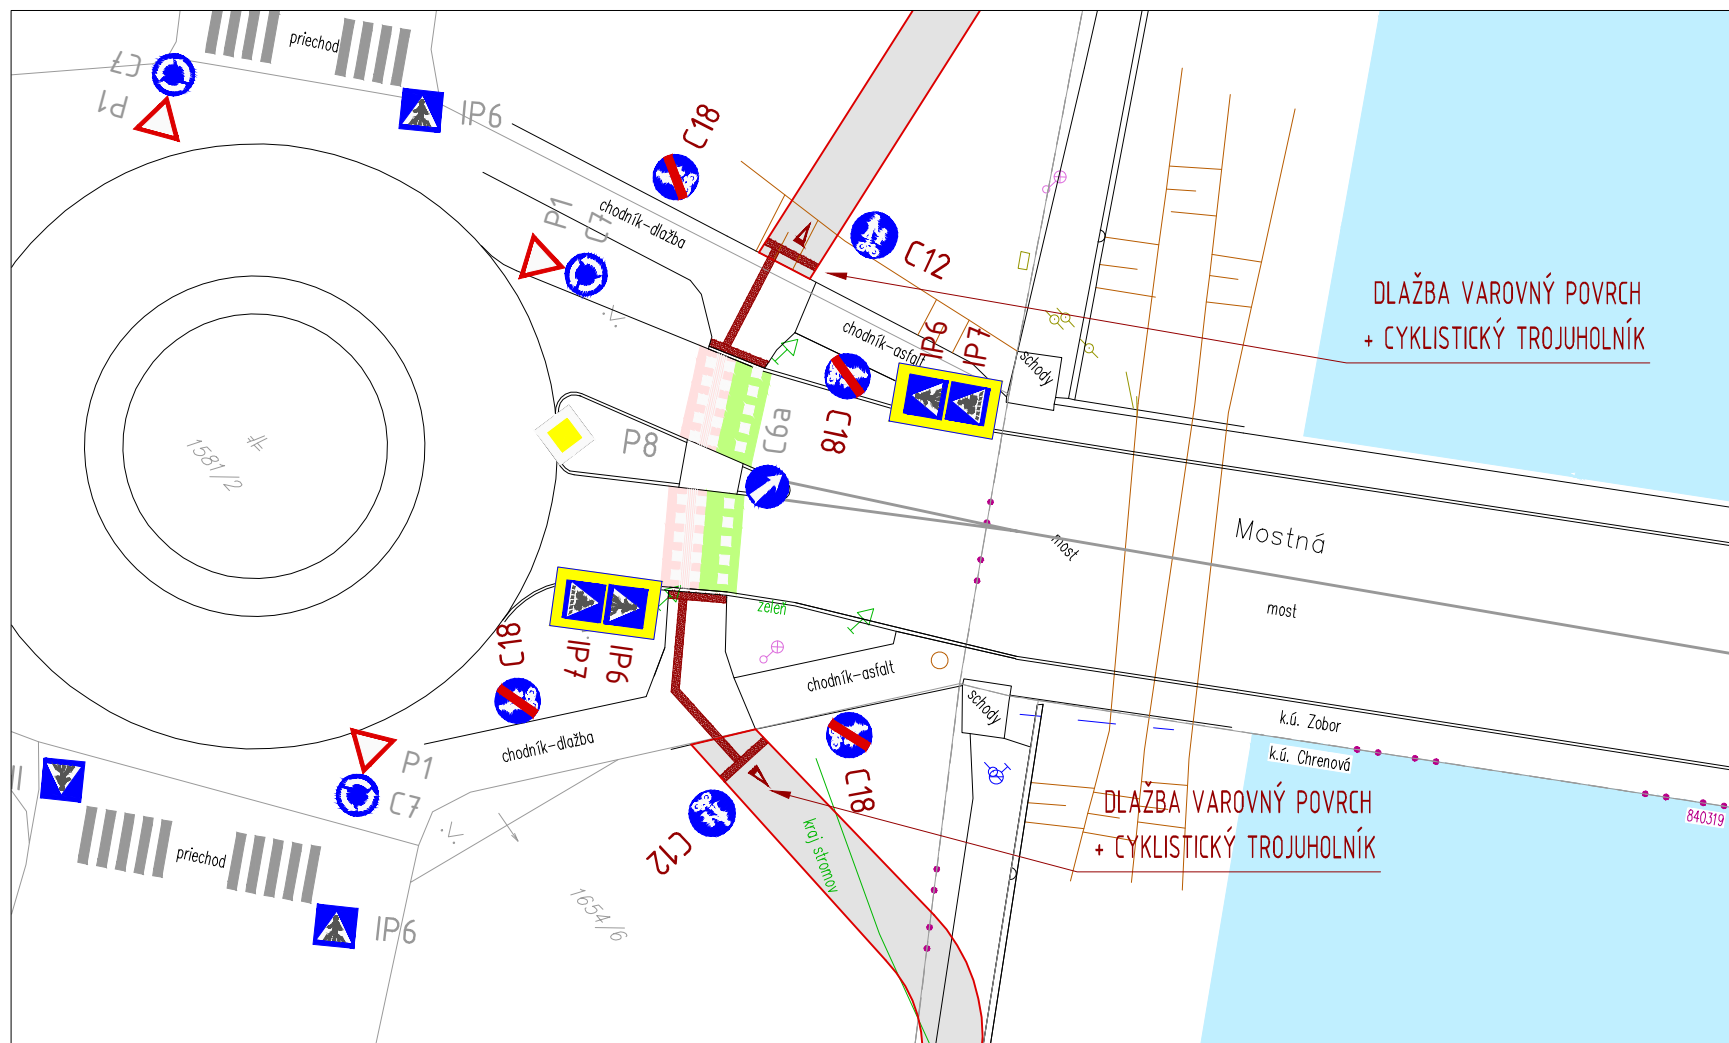

CYKLOTRASA WILSONOVO NÁBREŽIE
(Univerzitný most) – Mostná ul. – Jesenského ul. (park Sihoť)

NÁVRH ZMENY DOPRAVNÉHO ZNAČENIA
KRUHOVÁ KRIŽOVATKA UL. MOSTNÁ – WILSONOVO NÁBR.

INVESTOR: mesto Nitra
DÁTUM: marec 2016