


Napojiť na exist.
rozvod VO

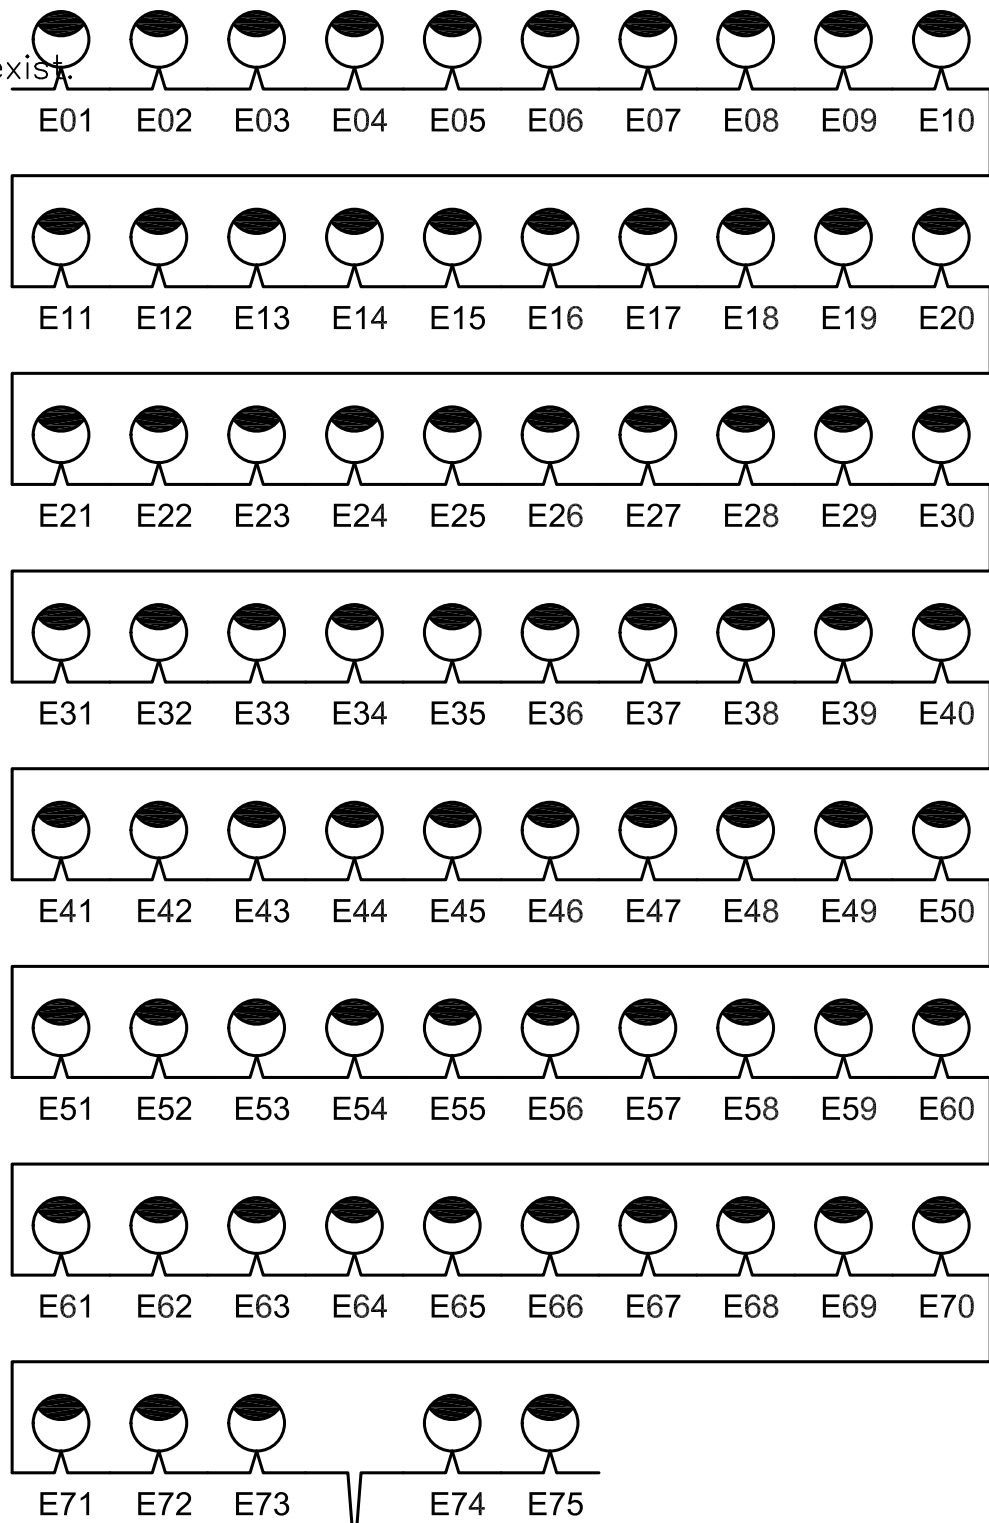

Napojiť na exist.
rozvod VO

Legenda symbolov



Svietidlo výbojkové 50W Phillips Malaga

E01 Stožiar h=6m, valcový, stupňovitý, s uzem

Názov priestoru	Druh priestoru podľa IZA 1.6	Zoznam vonkajších vplyvov podľa STN 33 2000-5-51
exteriér	VI	AA8, AB8, AC1, AD3, AE3, AF2, AG2, AH1, AK1, AL1, AM1, AN3, AP1, AQ1, AR-, AS2, AT2, AU2, BA1, BB-, BC2, BD1, BE1, CA1, CB1

V zmysle vyhlášky MPSVR č. 147/2013 Zb. pred začatím výkopových prác treba požiadať správcov podzemných inžinierskych sietí o presné vytýčenie jestvujúcich rozvodov v záujmovom území, aby nedošlo k ich prípadnému poškodeniu. Pri súbehu, alebo križovaní kábla NN s inými podzemnými rozvodmi treba dodržať príslušné odstupové vzdialenosti podľa STN 73 6005 a zákona 656/2004 Z.z. Pri koreňoch stromov kopať ručne.

Minimálna vzdialenosť STN 73 6005 (mm)	1kV	22kV	57	10kV	22kV	30kV	30kV	30kV	30kV
Kábel do 1kV súbeh	50	200	300 (100)	400	300	300	400	600	1000
Križovanie	50	200	300 (100)	400 (200)	300	300	400	600	1000
Kábel 22kV súbeh	200	200	300 (200)	400	1000	300	400	600	1000
Križovanie	200	200	300 (100)	400 (200)	300	300	400	600	1000

Napätová sústava:

3PEN/NPE; AC; 50Hz; 400/230V; TN-C-S

ZAISTENIE BEZPEČNOSTI V SÚLADE S STN EN 61140:

Ochranné opatrenie:

Ochrana pred zásahom el. prúdom podľa STN 33 2000-4-41:2007

kap. 411: Samočinné odpojenie napájania:

411.2: ZÁKLADNÁ OCHRANA:

A.1. Základná izolácia živých častí.

A.2. Zábrany alebo kryty.

411.3: OCHRANA PRI PORUČHE:

411.3.1: Ochranné uzemnenie a ochranné pospájanie.

Neoddeliteľnou súčasťou projektovej dokumentácie je technická správa!

HL. ARCHITEKT:	Ing. Boris Aresta		
ZODP. PROJ.:	Ing. Milan Chorvatovič		
VYPRACOVAL:	Ing. Milan Chorvatovič		
KRESLIL:	Ľuboš Jamrich		
INVESTOR:	mesto Nitra		
NÁZOV STAVBY:	CYKLOTRASA WILSONOVO NÁBREŽIE		
MIESTO STAVBY:	(Univerzitný most) - Mostná ul. - Jesenského ul. (park Sihov)		
NÁZOV VÝKRESU:	SO VEREJNÉ OSVETLENIE VEREJNÉ OSVETLENIE ZAPOJENIE VO		

	Edecon, s.r.o. Technické, technologické a energetické vybavenie stavieb + elektrické a elektronické systémy + Francisciho 9/1543 + office@edecon.sk + 0908 794 718
DRUH PROJEKTU: TZB: ELEKTO - SILNOPRÚD	
STUPEŇ PD: DSP+RP	DÁTUM: 07/2015
MIERKA: -	FORMÁT: 2A4
ČÍS. ZAK.: 151036REML	
ARCHÍVNE ČÍSLO:	INDEX
R1036-E05	
POČET LISTOV: 1	POR. Č. LISTU: 1

ČÍSLO PARÉ