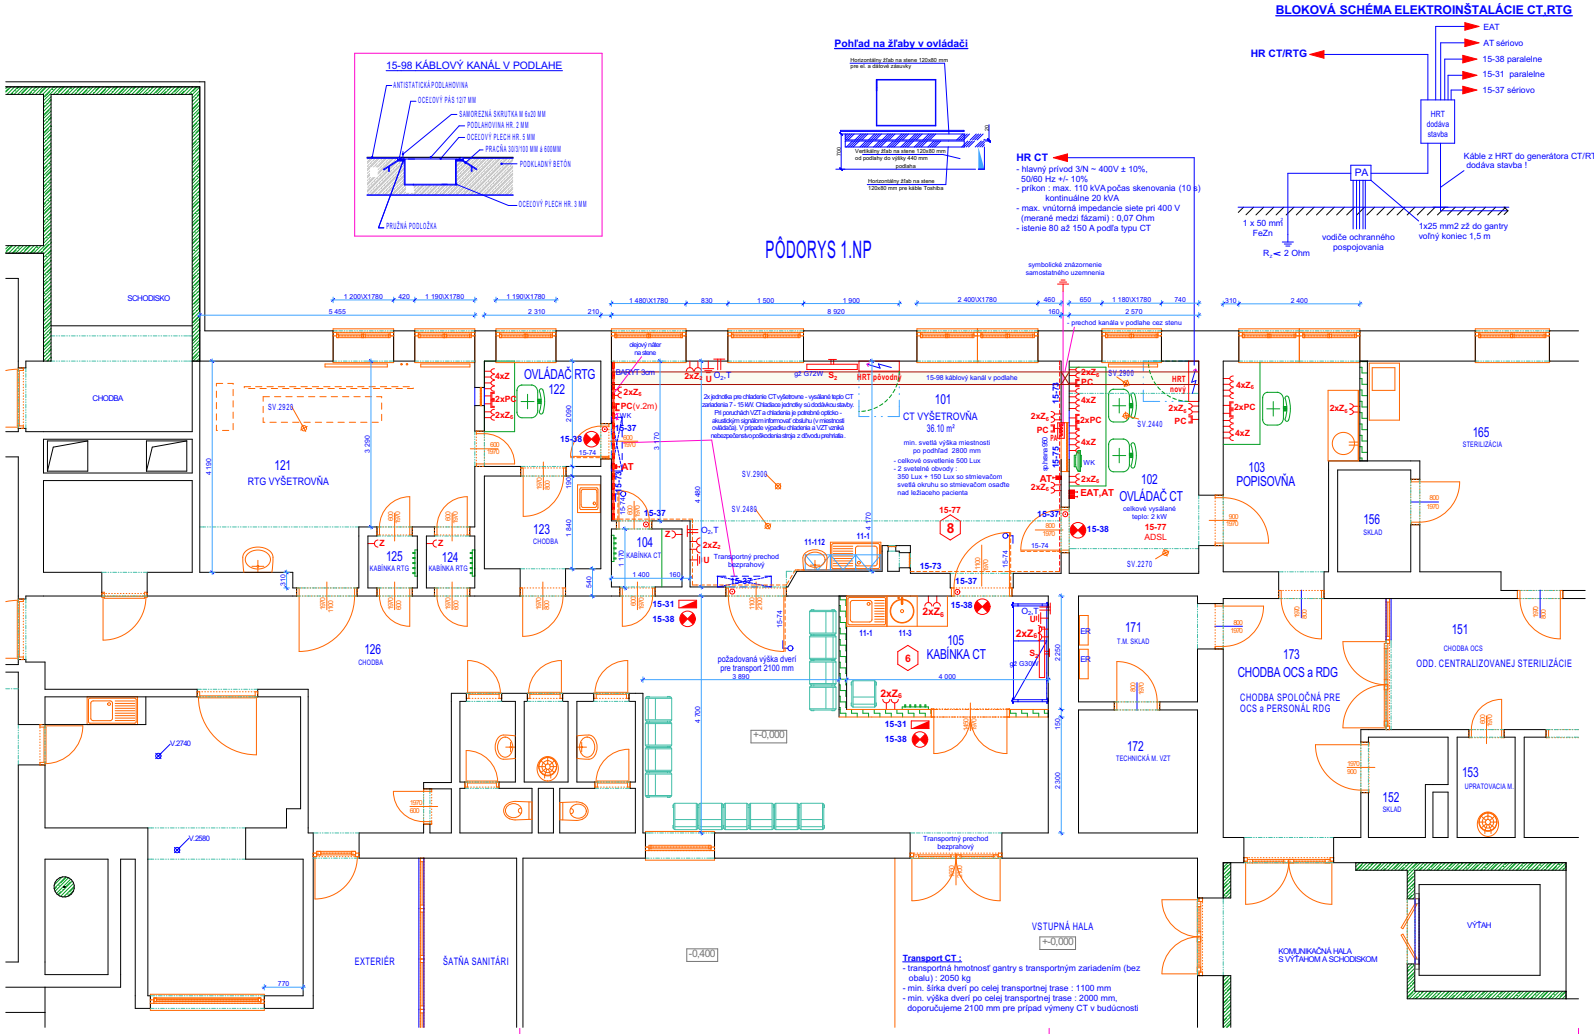

DODÁVKA STAVBY :

- chladenie jednotlivých miestností + pripojenie elektro, odvod kondenzu
- dodávka a montáž VZT jednotky pre výmenu vzduchu

11-1 - Drezová zmiešavacia batéria stojanková a odpadová súprava pre spodnú skrinku so vsadeným nerezovým jednodielnym drezom s odkvapkávacou plochou (spodná skrinka a drez sú dodávkou interiérov) - určený na umývanie nástrojov, resp. vylievanie biologického materiálu

11-3 - Drezová zmiešavacia batéria stojanková a odpadová súprava pre spodnú skrinku so vsadeným nerezovým kruhovým drezom (spodná skrinka a drez sú dodávkou interiérov) - určené na umývanie rúk

15-73 - Ochrana pred ionizačným žiarením na nových stenách CT vyšetrovne podľa projektu radiačnej ochrany

15-74 - Ochrana pred ionizačným žiarením na nových dverách CT vyšetrovne podľa projektu radiačnej ochrany
Ochranu podlahy a stropu rieši projekt radiačnej ochrany

15-75 - osadenie preneseného pozorovacieho okna s olovnatým sklom pre CT pracovisko, spodná hrana stavebného otvoru 950 mm vysoko

15-75 - dodávka a montáž nového pozorovacieho okna s olovnatým sklom pre RTG pracovisko, doporučený rozmer okna 800x600 mm, stavebný otvor 850x650 mm, stred okna vo výške 1300 mm vysoko

Nové priečky v CT vyšetrovni vymurujte z 15 cm plnej tehly, alebo z SDK so zalisovaným barytom podľa projektu radiačnej ochrany

15-77 - Elektrostaticky vodivá uzemnená podlahová krytina. Zvodový odpor musí byť $5x10^4$ Ω - 10^6 Ω. Zvodová sieť vodivej podlahy musí byť spojená s pripojnicou pospájania.

HRT - hlavný rozvádzač technológie CT - na pôvodnom mieste, pokiaľ bude hlavný prívod a vybavenie rozvádzača vyhovujúce. Ak bude potrebné dovieseť nový prívod a vymeniť celý rozvádzač, navrhujeme jeho umiestnenie v ovládači - rieši projektant elektroinštalácie, zapája stavba. Pred HRT je potrebné ponechať servisný prístup

PA - vyrovnávač potenciálu

EAT - hlavný vypínač ON/OFF na stene ovládača vo výške 180 cm nad podlahou

AT - 3x núdzový vypínač „OFF" s areťačicu a ochranným krytom, na stene vo výške 180 cm nad podlahou

ADSL - linka pre diaľkový servis CT

PC - dvojitá zásuvka počítačovej siete - rieši projektant slaboprúdu, doporučené parametre siete: 1 G Bit. Ostatné zásuvky počítačovej siete, požadované užívateľom, rieši projekt slaboprúdu. Doporučená výška 40 cm nad podlahou

Z - el. zásuvka 230 V / 16 A podľa STN 33 2000-7-710, 400 mm vysoko

Z_2 - nová el. zásuvka 230 V / 16 A - IT sústava podľa 33 2000-7-710, 1 200 mm vysoko

Z_6 - el. zásuvka 230 V / 16 A podľa STN 33 2000-7-710, 1200 mm vysoko

S_2 - Vývod el. prúdu 230 V/6 A pre uzavretý germicídny žiarič, vo výške 2300 mm, voľný koniec 30 cm

gž - nástenný germicídny žiarič - typ žiarička podľa popisu na výkrese

U - uzemňovacie svorky pre uzemnenie pojazdných prístrojov

WK - web kamera na zadnej stene vyšetrovne, obraz na pacienta vyvedený do miestnosti ovládača na samostatný monitor

15-37 - dverný kontakt inštalujte na všetky dvere do CT vyšetrovne (pri zatvorených dverách zopnutý kontakt), zapojte do série, trubku s vodičom vyveďte do HRT.

15-31 - svetelný signál „V PREVÁDZKE" (biele svetlo), ktoré sa rozsvieti pri zapnutí vypínača EAT, zapojte paralelne, trubku s vodičmi (3x1,5 mm² Cu) vyveďte do HRT.

15-38 - výstražný svetelný signál „POZOR ŽIARENIE" (červené svetlo), ktoré sa rozsvieti pri žiarení, zapojte paralelne, trubku s vodičom (3x1,5 mm² Cu) vyveďte do HRT.
Svetlá umiestnite prednostne na stene vedľa dverí vo výške 1500 mm, alebo nad dverami. Všetky káble musia byť ohybné (lankové)!

O_2T - prívod medicinálneho kyslíka a stlačeného vzduchu 4 bary pre anesteziologický prístroj, ukončený rýchlospojkou na stene, 1200 mm vysoko - len pokiaľ je rozvod na pracovisku, ak nie je, použije sa prenosná kyslíková fľaša

15-98 - káblový kanál v podlahe, šírka 250 mm, čistá hĺbka kanála 100 mm (min. 80 mm - potrebné dodržať) so snímateľným krytom. Na výkrese je vyznačená časť kanála, ktorá je platná pre všetky typy CT, po výbere konkrétneho CT/RTG sa dorobia ostatné časti kanála k jednotlivým komponentom prístroja

C20/25 - pod gantry a pacientskym stolom CT/RTG bude potrebné spraviť spevnený betón , rovinnosť 1 mm/m. Presné rozmery určí statik. Horná hrana musí lícovať s okolitou podlahou - možné zrealizovať až po výbere konkrétneho CT/RTG prístroja.

- kovanie na dverách : guľa - kľučka

POZNÁMKA:

Ochranu pred ionizačným žiarením rieši projekt radiačnej ochrany - zabezpečuje GP.
Kóty sú udané v mm od povrchu čistej steny (omietka, obklad), vrchnej hrany podlahy, resp. spodnej hrany hotového stropu (omietka, podhľad). Uvedené šírky dverí sú tzv. svetlé priechodzie šírky. Výška obkladu pri sanitárnych zariadeniach min. do výšky 180 cm nad podlahou. V RTG a CT vyšetrovni zhotovte keramický obklad na stenách len v nevyhnutnom rozsahu, nakoľko keramický obklad odráža RTG lúče, čo je nežiaduce!!!
Typ miestnosti podľa STN 33 2000-7-710 príloha B, tabuľka B.1 je uvedený pri názve miestnosti.
Súčasťou PD je aj protokol o určení klasifikácie zdravotníckeho priestoru do skupín v súlade s prílohou B.
Všetky zmeny, ktoré vzniknú pri riešení projektu stavby zo strany GP, alebo ktoré vzniknú pri realizácii, musia byť prejednané s projektantom a dodávateľom zariadenia. Tento projekt obsahuje len technické podmienky pre inštaláciu zariadení a jeho súčasťi, jeho predmetom nie je riešenie interiérov a vybavenie pracoviska inými zariadeniami. Pracovné stoly a všetok nábytok si zabezpečuje užívateľ.
Rozhodujúce kóty, ktoré je nutné bezpodmienečne dodržať, sú kóty umiestnenia orientačného bodu CT prístroja, od ktorého sa odvíjajú všetky ďalšie rozmery. Pri akýchkoľvek zmenách a posunoch sa držte polohy orientačného bodu !
Pri stavebných úpravách je potrebné zabezpečiť dostatočnú výmenu vzduchu.

ZODPOVEDNÝ PROJEKTANT: ING. EVA HLAVATÁ	VYPRACOVAL: ING. EVA HLAVATÁ	**HOSPING spol. s r.o** Bajkalská 29F, 821 05 Bratislava tel. 02/43427653, 0905 424 914 mail : hlavata@hosping.sk
INVESTOR: VRANOVSKÁ NEMOCNICA a.s. M.R.ŠTEFÁNIKA 187/177, VRANOV NAD TOPĽOU, 093 27		ČASŤ : ZDRAVOTNÍCKA TECHNOL.
STAVBA: STAVEBNÉ ÚPRAVY PRE OSADENIE CT PRÍSTROJA		STUPEŇ DOKUMENT.: RP
OBJEKT: VLASTNÝ		Č. ZÁKAZKY : 67 18
MIESTO: VRANOV n.T., NsP		DÁTUM : 07/2018
OBSAH VÝKRESU: PODORYS 1.NP VÝMENA CT, RTG - NAVRHOVANÝ STAV		DÁTUM REVÍZIE: - SADA :
ČÍSLO VÝKR.: 6718-1	MIERKA: 1:50	Č. REVÍZIE: -