SITUÁCIA
M 1:500

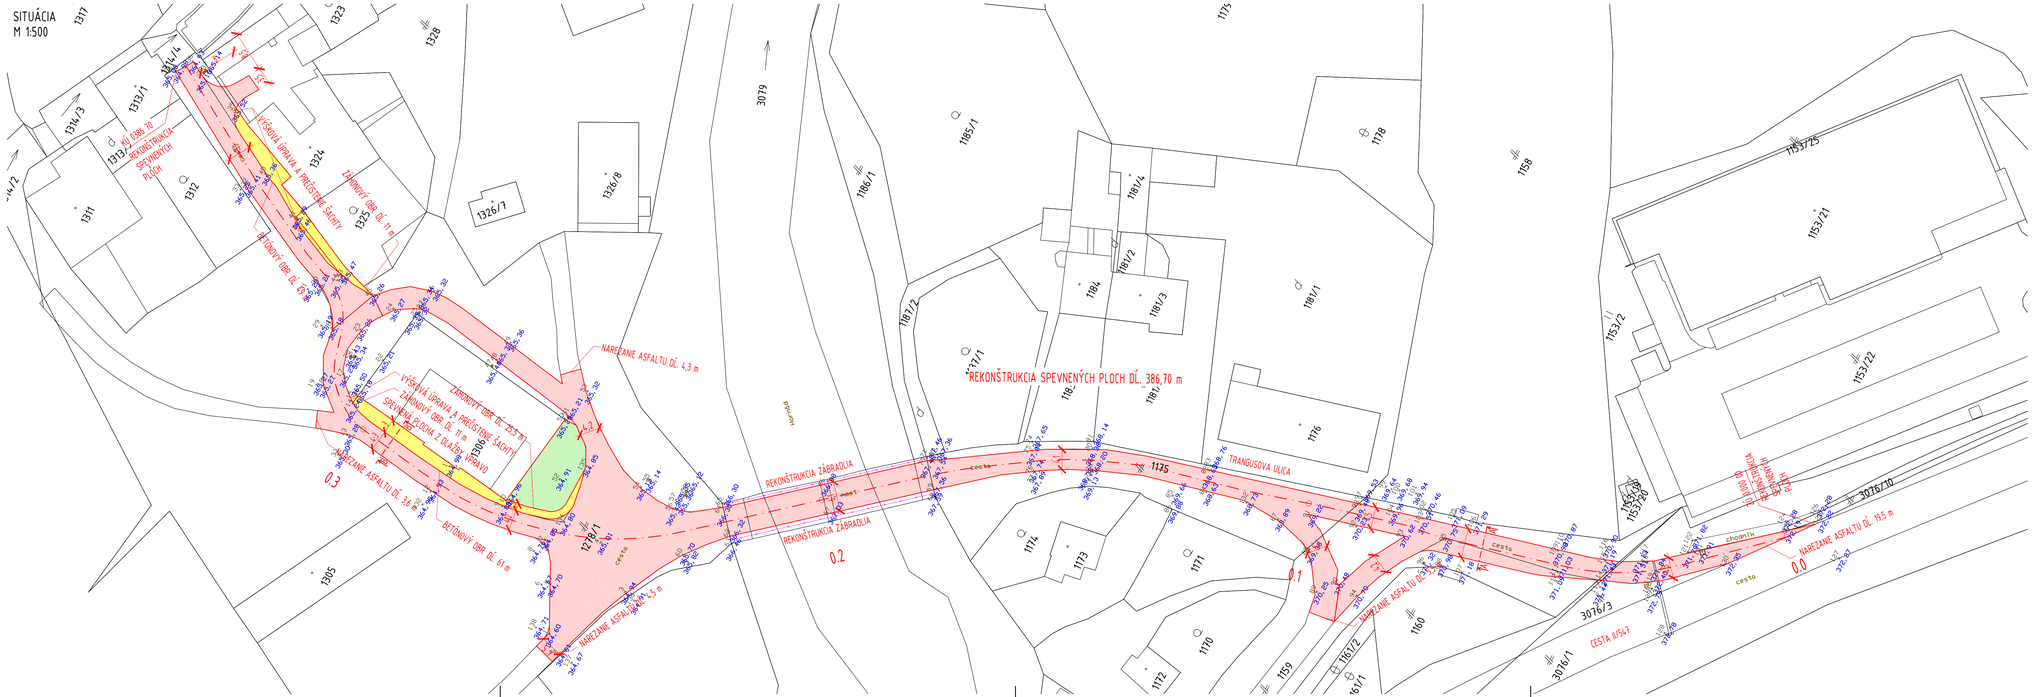

LEGENDA:

- SPEVNENÁ PLOCHA Z ASFALTU - REKONŠTRUKCIA - 2 943 m2
- SPEVNENÁ PLOCHA Z DLAŽBY - 227 m2
- ZELEŇ - 166 m2

POZNÁMKA:
PRED ZAČATÍM ZEMNÝCH RESP. BÚRACÍCH PRÁC JE NUTNÉ PRESNE VYTÝČIŤ VŠETKY PIS!

VYPRACOVAL: ING. S. HRIČÍK	STAVBA: KROMPACHY – REKONŠTRUKCIA UL. TRANGUSOVEJ	*STAVOPROJEKT* s. r. o. Jarková 31 080 01 PREŠOV	
PROJEKTANT: ING. S. HRIČÍK	OBJEKT: SO 01 - REKONŠTRUKCIA SPEVNENÝCH PLOCH		
ZODPOVEDNÝ PROJEKTANT: ING. V. KMEC	ČASŤ: E-DOKUMENTÁCIA STAV. OBJEKTOV	DÁTUM: 02/2022	FORMÁT: 5xA4
VEDÚCI PROJEKTANT: ING. V. KMEC	DIEL: DOP-DOPRAVA	STUPEŇ: DSP	ZAK.Č.: 22013
	OBSAH: SITUÁCIA	KÓTY V: M MIERKA: 1:500	PRÍLOH.: 3