


Mierka 1:250

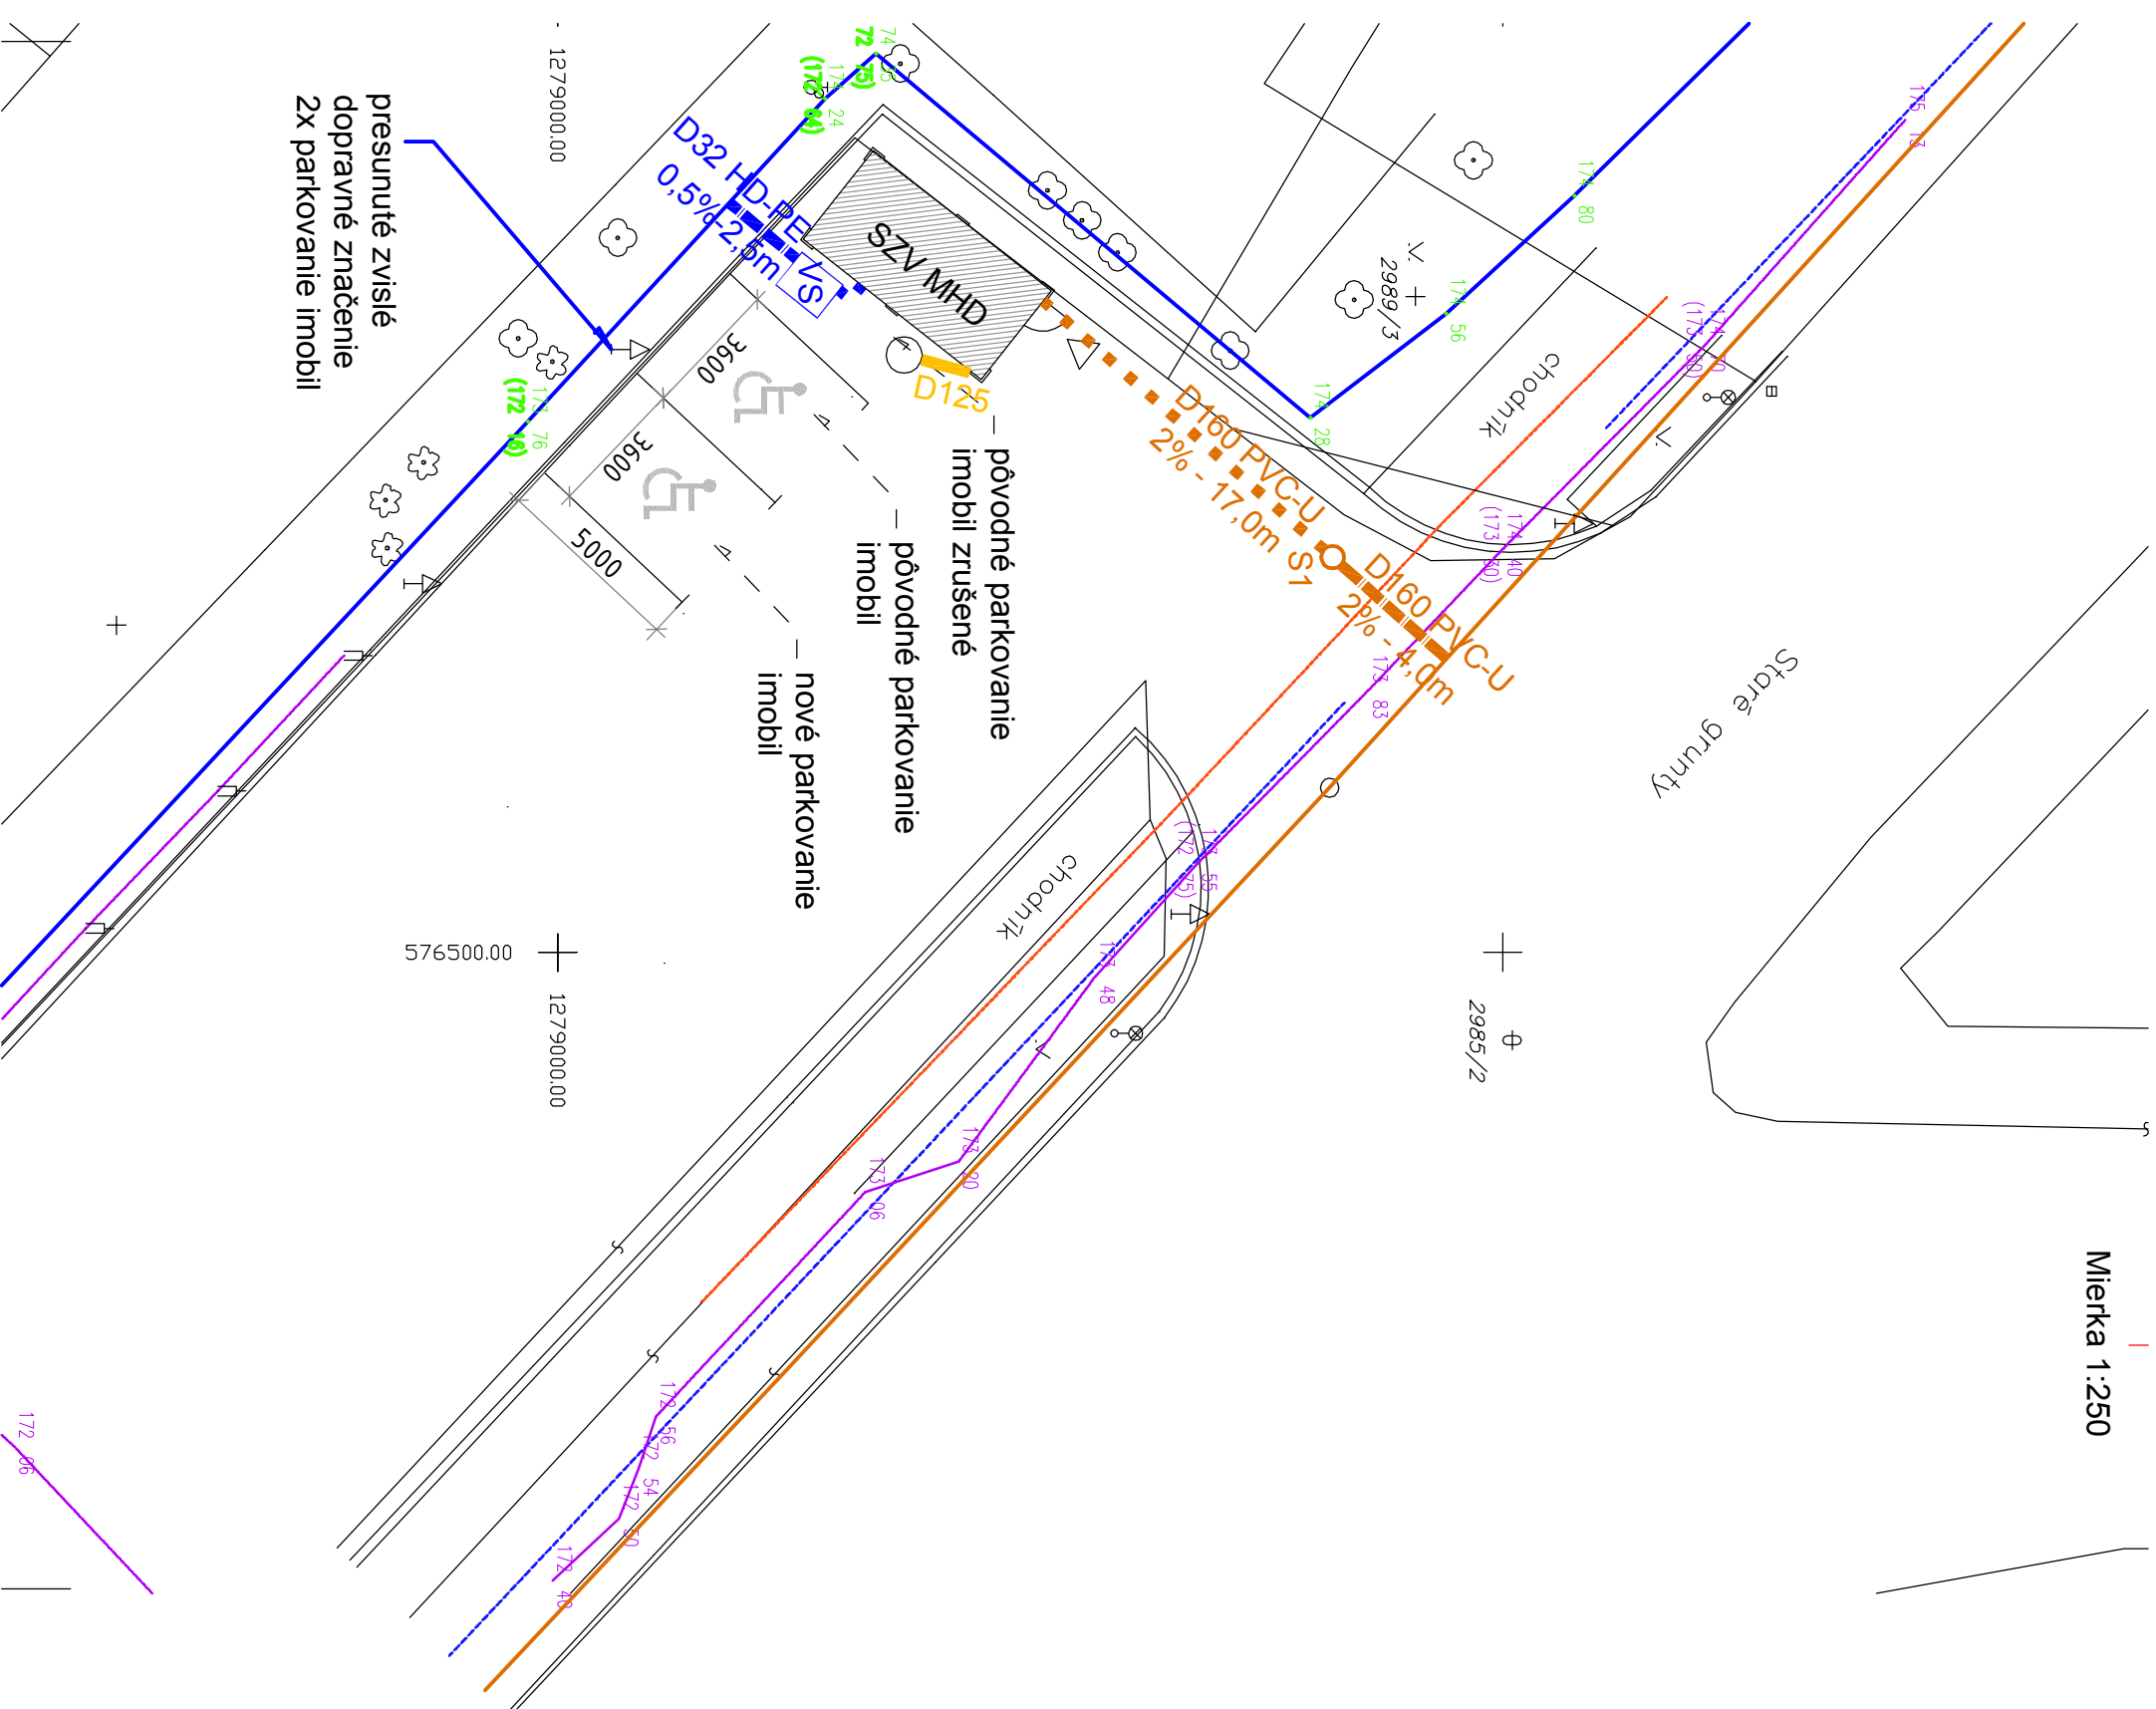









## LEGENDA:

## VEREJNÉ INŽINIERSKE SIETE:

- Verejný vodovod
- Verejná jednotná kanalizácia

## NAVROVANÉ PRÍPOJKY :

- |   |   |   |   |  |
|---|---|---|---|--|
|  |  |  |  | Vodovodná prípojka D32x3.0                         |
|  |  |  |  | Kanalizačná prípojka- splašková D160 -2% ( PVC-U ) |
|  |  |  |  | Kanalizačná prípojka- dažďová D125 -2% ( PVC-U )   |

## NAVROHOVANÉ AREÁLOVÉ VEDENIA:

- Areálový rozvod pitnej vody D32x3.0
- Areálová splašková kanalizácia D160-2%

### OBJEKTY NA PRÍPOJKÁCH :

- ☐ s1 Navrhovaná vstupná kanalizačná šachta z PP s priemerom D600 a poklopom  
☐ vš Navrhovaná vodomerá šachta s vodomerou zostavou  
☐ ST Navrhovaná vsakovacia studňa z typ. bet. skruží

## POZNÁMKA :

PRED REALIZÁCIOU JE NUTNÉ OVERIŤ JESTVUJUCE INŽINIERSKE SIETE !!

HLAVNÝ ARCHITEKT		ZODP. PROJEKTANT	VÝPRACOVAL
Ing. arch. Marek Fillo		Ing. Stanislav Švec	Ing. Stanislav Švec
INVESTOR		Dopravný podnik Bratislava, a.s.; Olejkárska 1, Bratislava	
Miesto stavby		2985/2, k.ú. Karlova Ves, obec Bratislava-Karlova Ves	
Názov stavby			
SOCIÁLNE ZARIADENIE VODIČOV			
MHD SLÁVIČIE ÚDOLIE			
Druh projektu : Projekt pre stavebné povolenie : časť Vodovodná a kanál, prípojka			
Názov výkresu		Ing. Stanislav Švec - SAPRO Technické vybavenie budov Projekcia stavieb Farská 65, Hmŕňarovec nad Parnou	
Situácia osadenia		FORMÁT	2 x A4
		DÁTUM	06/2020
		ARCHÍV	108/20
MIERKA		Č. VÝKRESU	
1:200		1	