


LEGENDA

- Projektowana grobla
- Humusowanie wraz z obsiewem mieszkanką traw
- Zdjęcie humusu
- Zarys istniejącej grobli

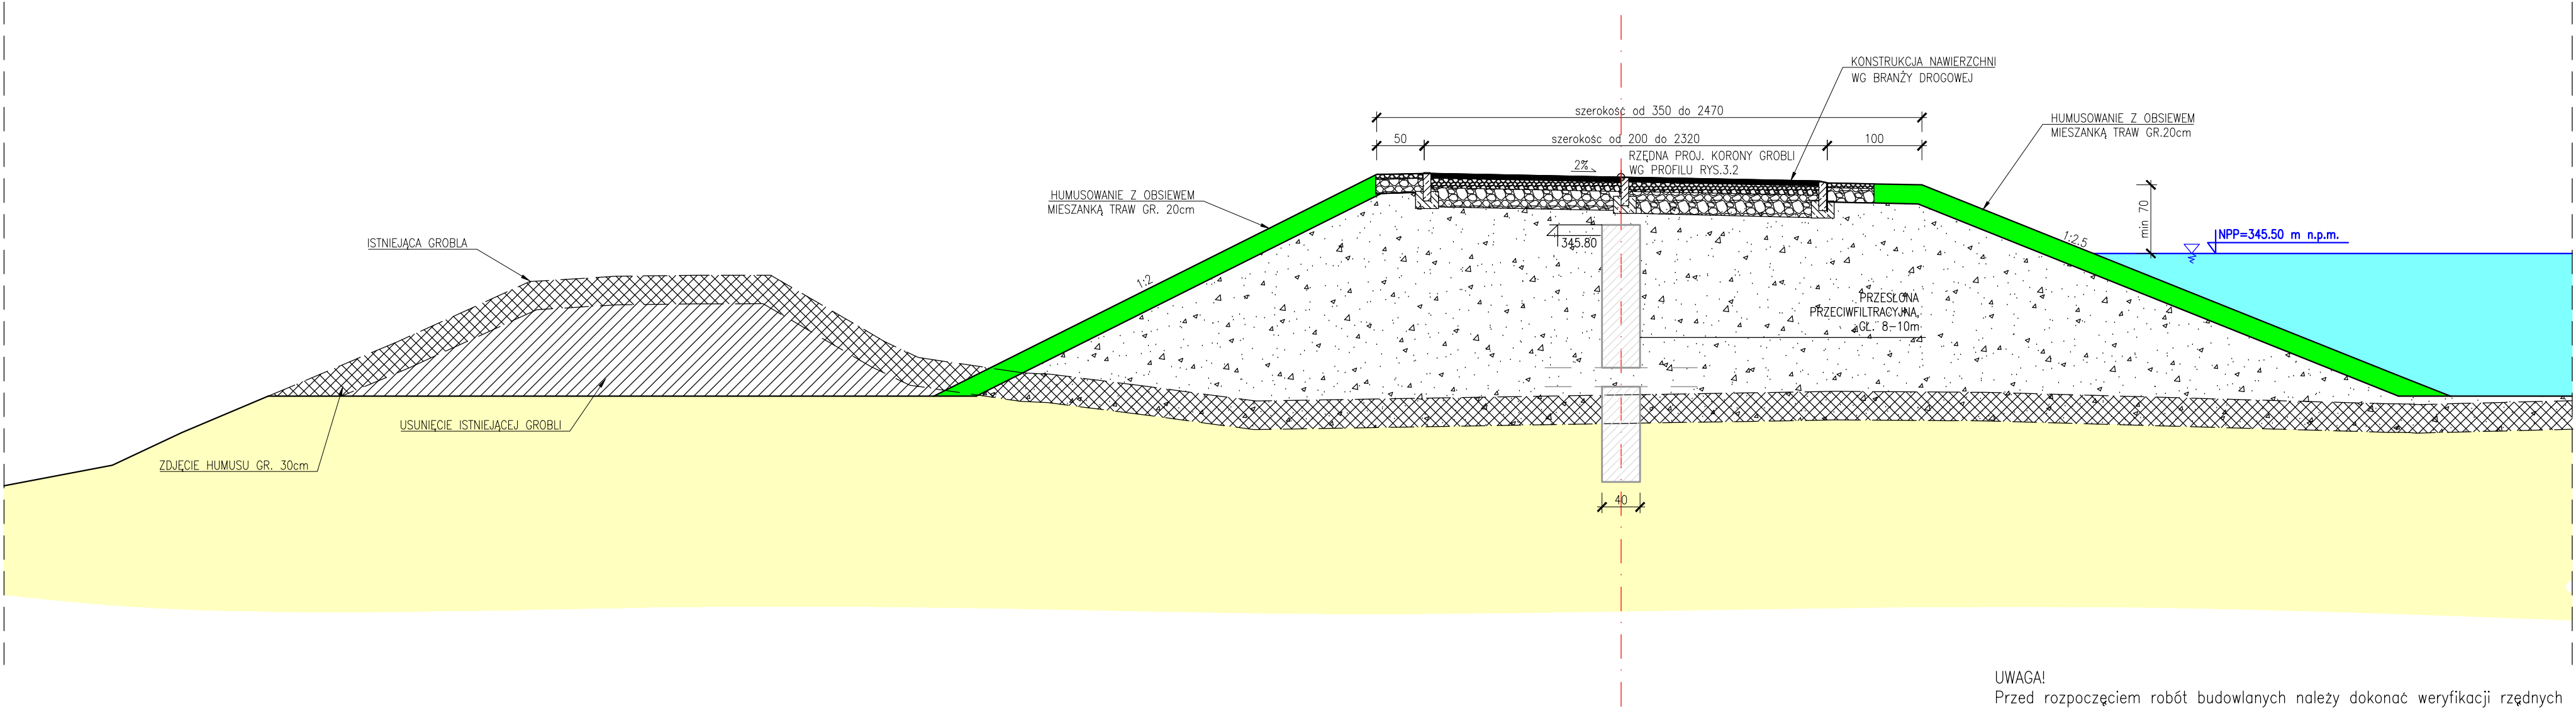

UWAGA!
Przed rozpoczęciem robót budowlanych należy dokonać weryfikacji rzędnych terenu

Inwestor:	 Gmina Andrychów				
Jednostka projektowa:	 HYDROLOGIA, INŻYNIERIA WODNA I DROGOWA		Michał Malik 31-421 Kraków, ul. Reduta 46/44 tel./fax.: +4812 647-51-64, kom. +48 502 749 792, e-mail: biuro@hydrolodzy.pl, www.hydrolodzy.pl		
Nazwa inwestycji:	„Pańska Góra - kompleksowe zagospodarowanie przestrzeni rekreacyjnej i parkowej w Gminie Andrychów”				
Obiekt:	Staw Anteckiego				
Adres obiektu:	m. Andrychów, gm. Andrychów, pow. andrychowski, woj.małopolskie				
Nazwa rysunku:	PRZEKRÓJ TYPOWY GROBLI				
Stadium:	OWP	Branża:	HYDROTECHNICZNA		Data:
Zespół:	Imię i nazwisko:	Specjalność / nr uprawnień	Podpis:	07.2020	
Projektant:	mgr inż. Michał Malik	Konstrukcyjno-budowlana 466/2001		Skala:	
Sprawdzający:	inż. Paweł Podstawa	Konstrukcyjno-budowlana MAP/0373/ZOOK/10		1:50	
Opracowanie:	Dominika Turska			Nr rys.	
	Dagmara Piekarczyk			5	
Prawa autorskie, łącznie z prawem do reprodukcji lub udostępniania osobom trzecim niniejszego rysunku lub jego części bez upoważnienia inwestora zabronione					