



Revitalizácia okolia Trenčianskej univerzity  
Trenčianska univerzita Alexandra Dubčeka v Trenčíne  
OHLÁSENIE DROBNEJ STAVBY

# TECHNICKÁ SPRÁVA

Investor	Trenčianska univerzita Alexandra Dubčeka v Trenčíne, Študentská 2, Trenčín, PSČ 911 50, SR			
Autori projektu	Ing.arch.Lukáš Vachuna			
Vypracoval	Ing.arch.Lukáš Vachuna Ing. Zuzana Isteníková Ing. Dávid Grega			
Zodpovený projektant	Ing.Peter Jacko			
Názov stavby	Revitalizácia okolia Trenčianskej univerzity	Číslo paré	Mierka	-
Objekt	-		Dátum	05/2021
Profesia	Architektúra		Stupeň	ODS
Obsah výkresu	Technická správa		Číslo výkresu	TS1

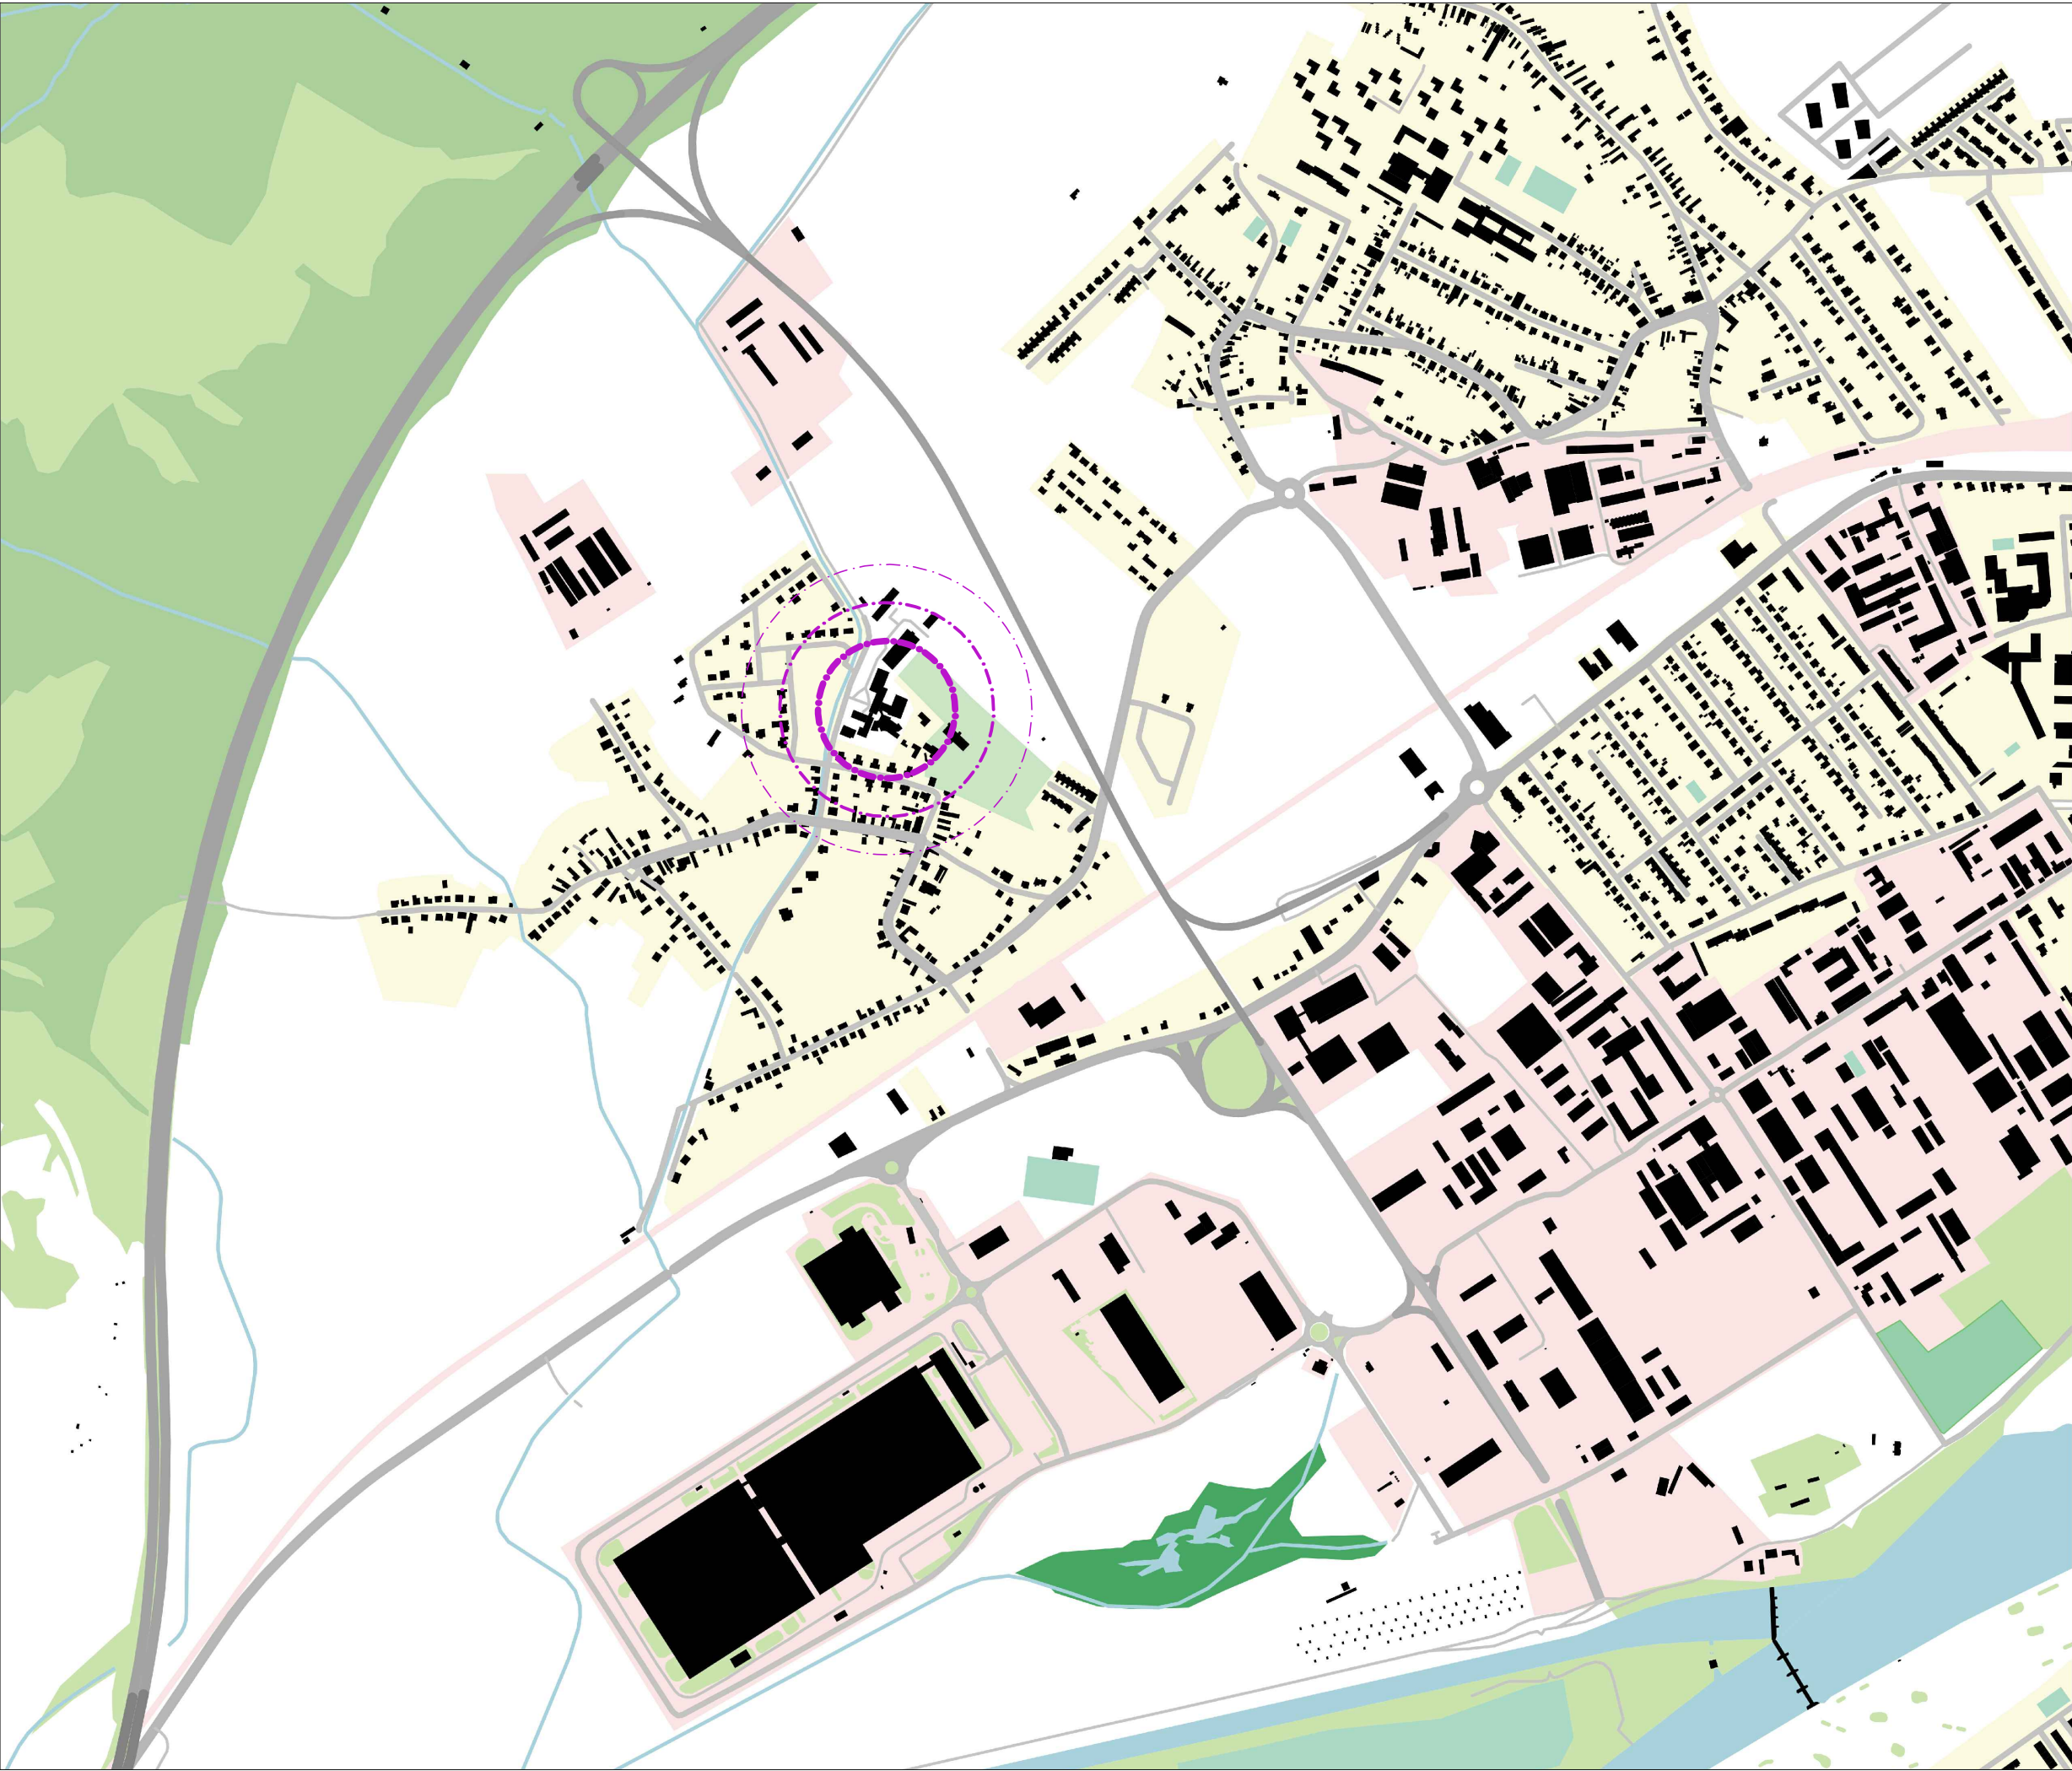


- LEGENDA
- RIEŠENÁ LOKALITA
  - ZELENÁ PLOCHA
  - BUDOVA
  - VODNÁ PLOCHA
  - CESTNÁ KOMUNIKÁCIA

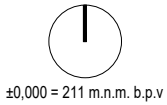

názov projektu	
Revitalizácia okolia Trenčianskej univerzity	
investor	
Trenčianska univerzita A. Dubčeka	
autori	
vypracoval: Ing.arch.Lukáš Vachuna	
zodpovedný projektant: Ing.Peter Jacko	
názov výkresu	
situácia - širšie vzťahy	
dátum	stupeň
05/2021	ODS
mierka	č.výkresu
1:10000	01





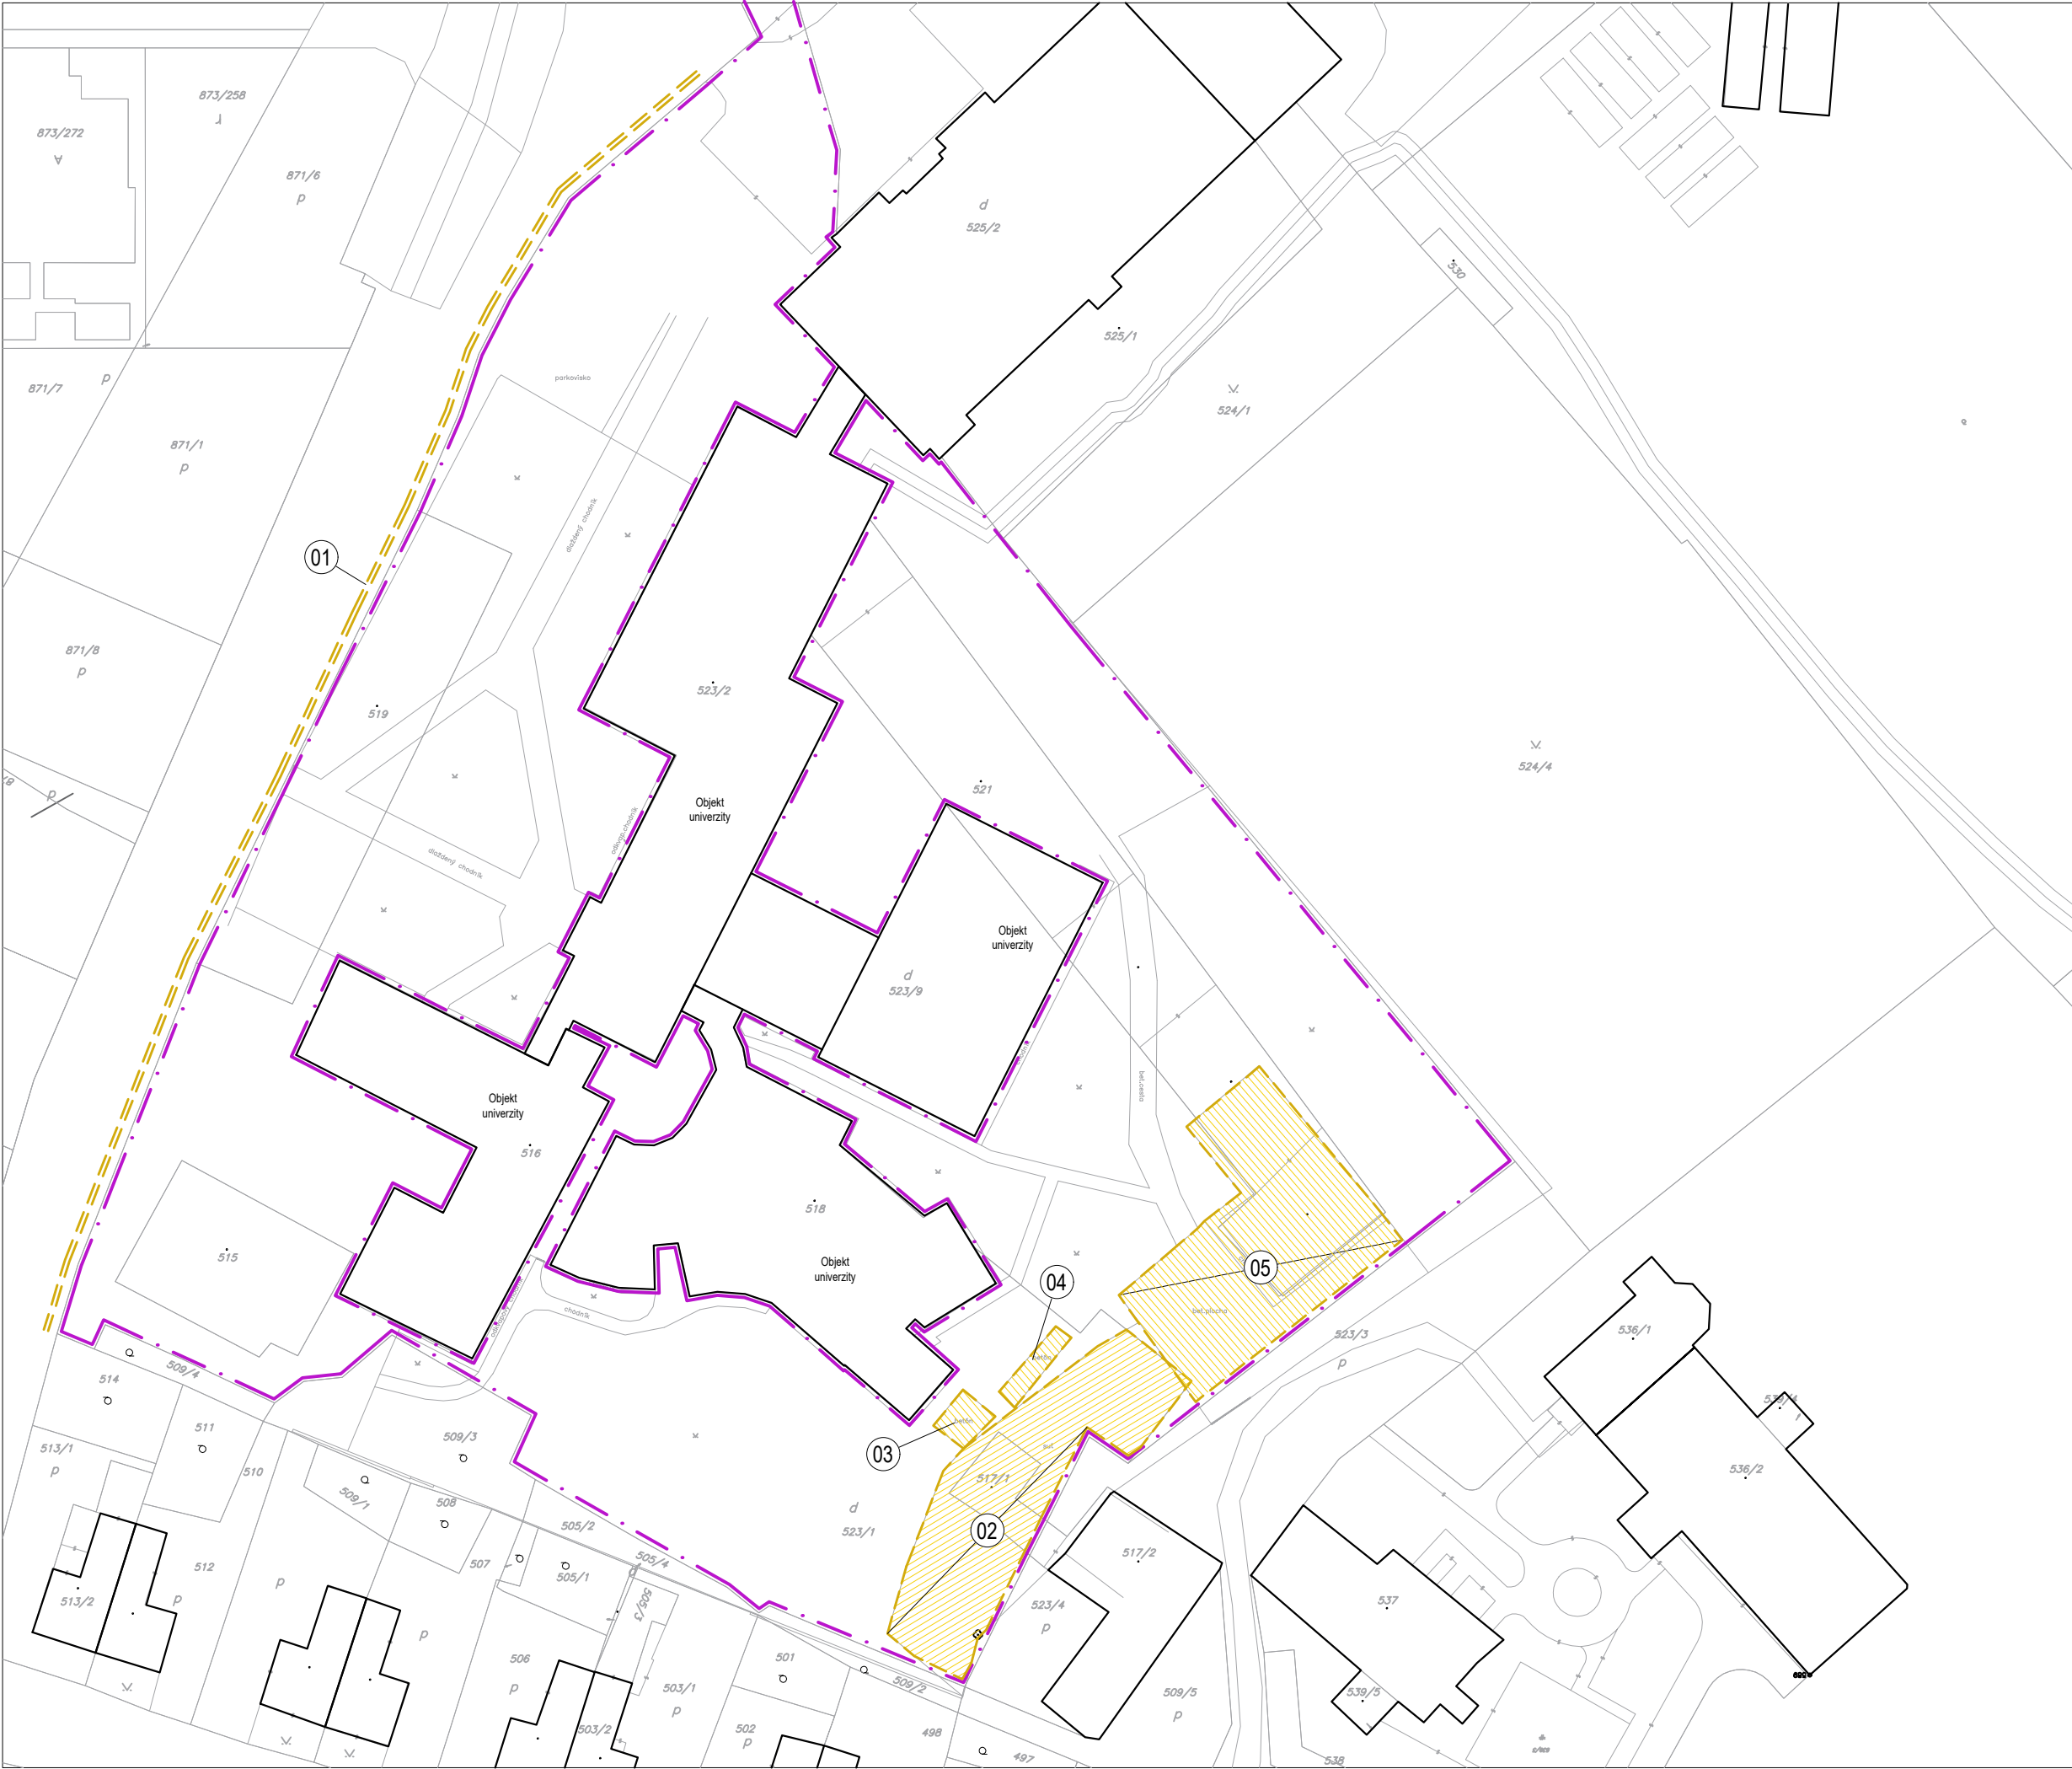

- LEGENDA
- HRANICA RIEŠENÝCH POZEMKOV
- 01

ODSTRÁNENIE OPLOTENIA  
PREDNEJ ČASTI UNIVERZITY -  
BETÓNOVÝ MÚRIK S PLOTOVÝMI  
PANELMI, CELKOVÁ DĹŽKA 147m  
A ODSTRÁNENIE  
EXISTUJÚCICH BRÁN
- 02

ODSTRÁNENIE VŠETKÝCH  
EXISTUJÚCICH VRSTIEV  
STAVEBNEJ SUTE - 447m³
- 03

ODSTRÁNENIE VŠETKÝCH  
EXISTUJÚCICH VRSTIEV  
BETÓNOVÉHO POVRCHU V CELEJ  
HRÚBKE A ROZSAHU - 21,9 m²
- 04


ODSTRÁNENIE VŠETKÝCH  
EXISTUJÚCICH VRSTIEV  
BETÓNOVÉHO POVRCHU V CELEJ  
HRÚBKE A ROZSAHU - 21,9 m²
- 05

ODSTRÁNENIE VŠETKÝCH  
EXISTUJÚCICH VRSTIEV  
BETÓNOVÉHO POVRCHU V CELEJ  
HRÚBKE A ROZSAHU - 522 m²



názov projektu	
Revitalizácia okolia Trenčianskej univerzity	
investor	
Trenčianska univerzita A. Dubčeka	
autori	
vypracoval: Ing.arch.Lukáš Vachuna	
zodpovedný projektant: Ing.Peter Jacko	
názov výkresu	
situácia - búracie práce	
dátum	stupeň
05/2021	ODS
mierka	č.výkresu
1:700	03



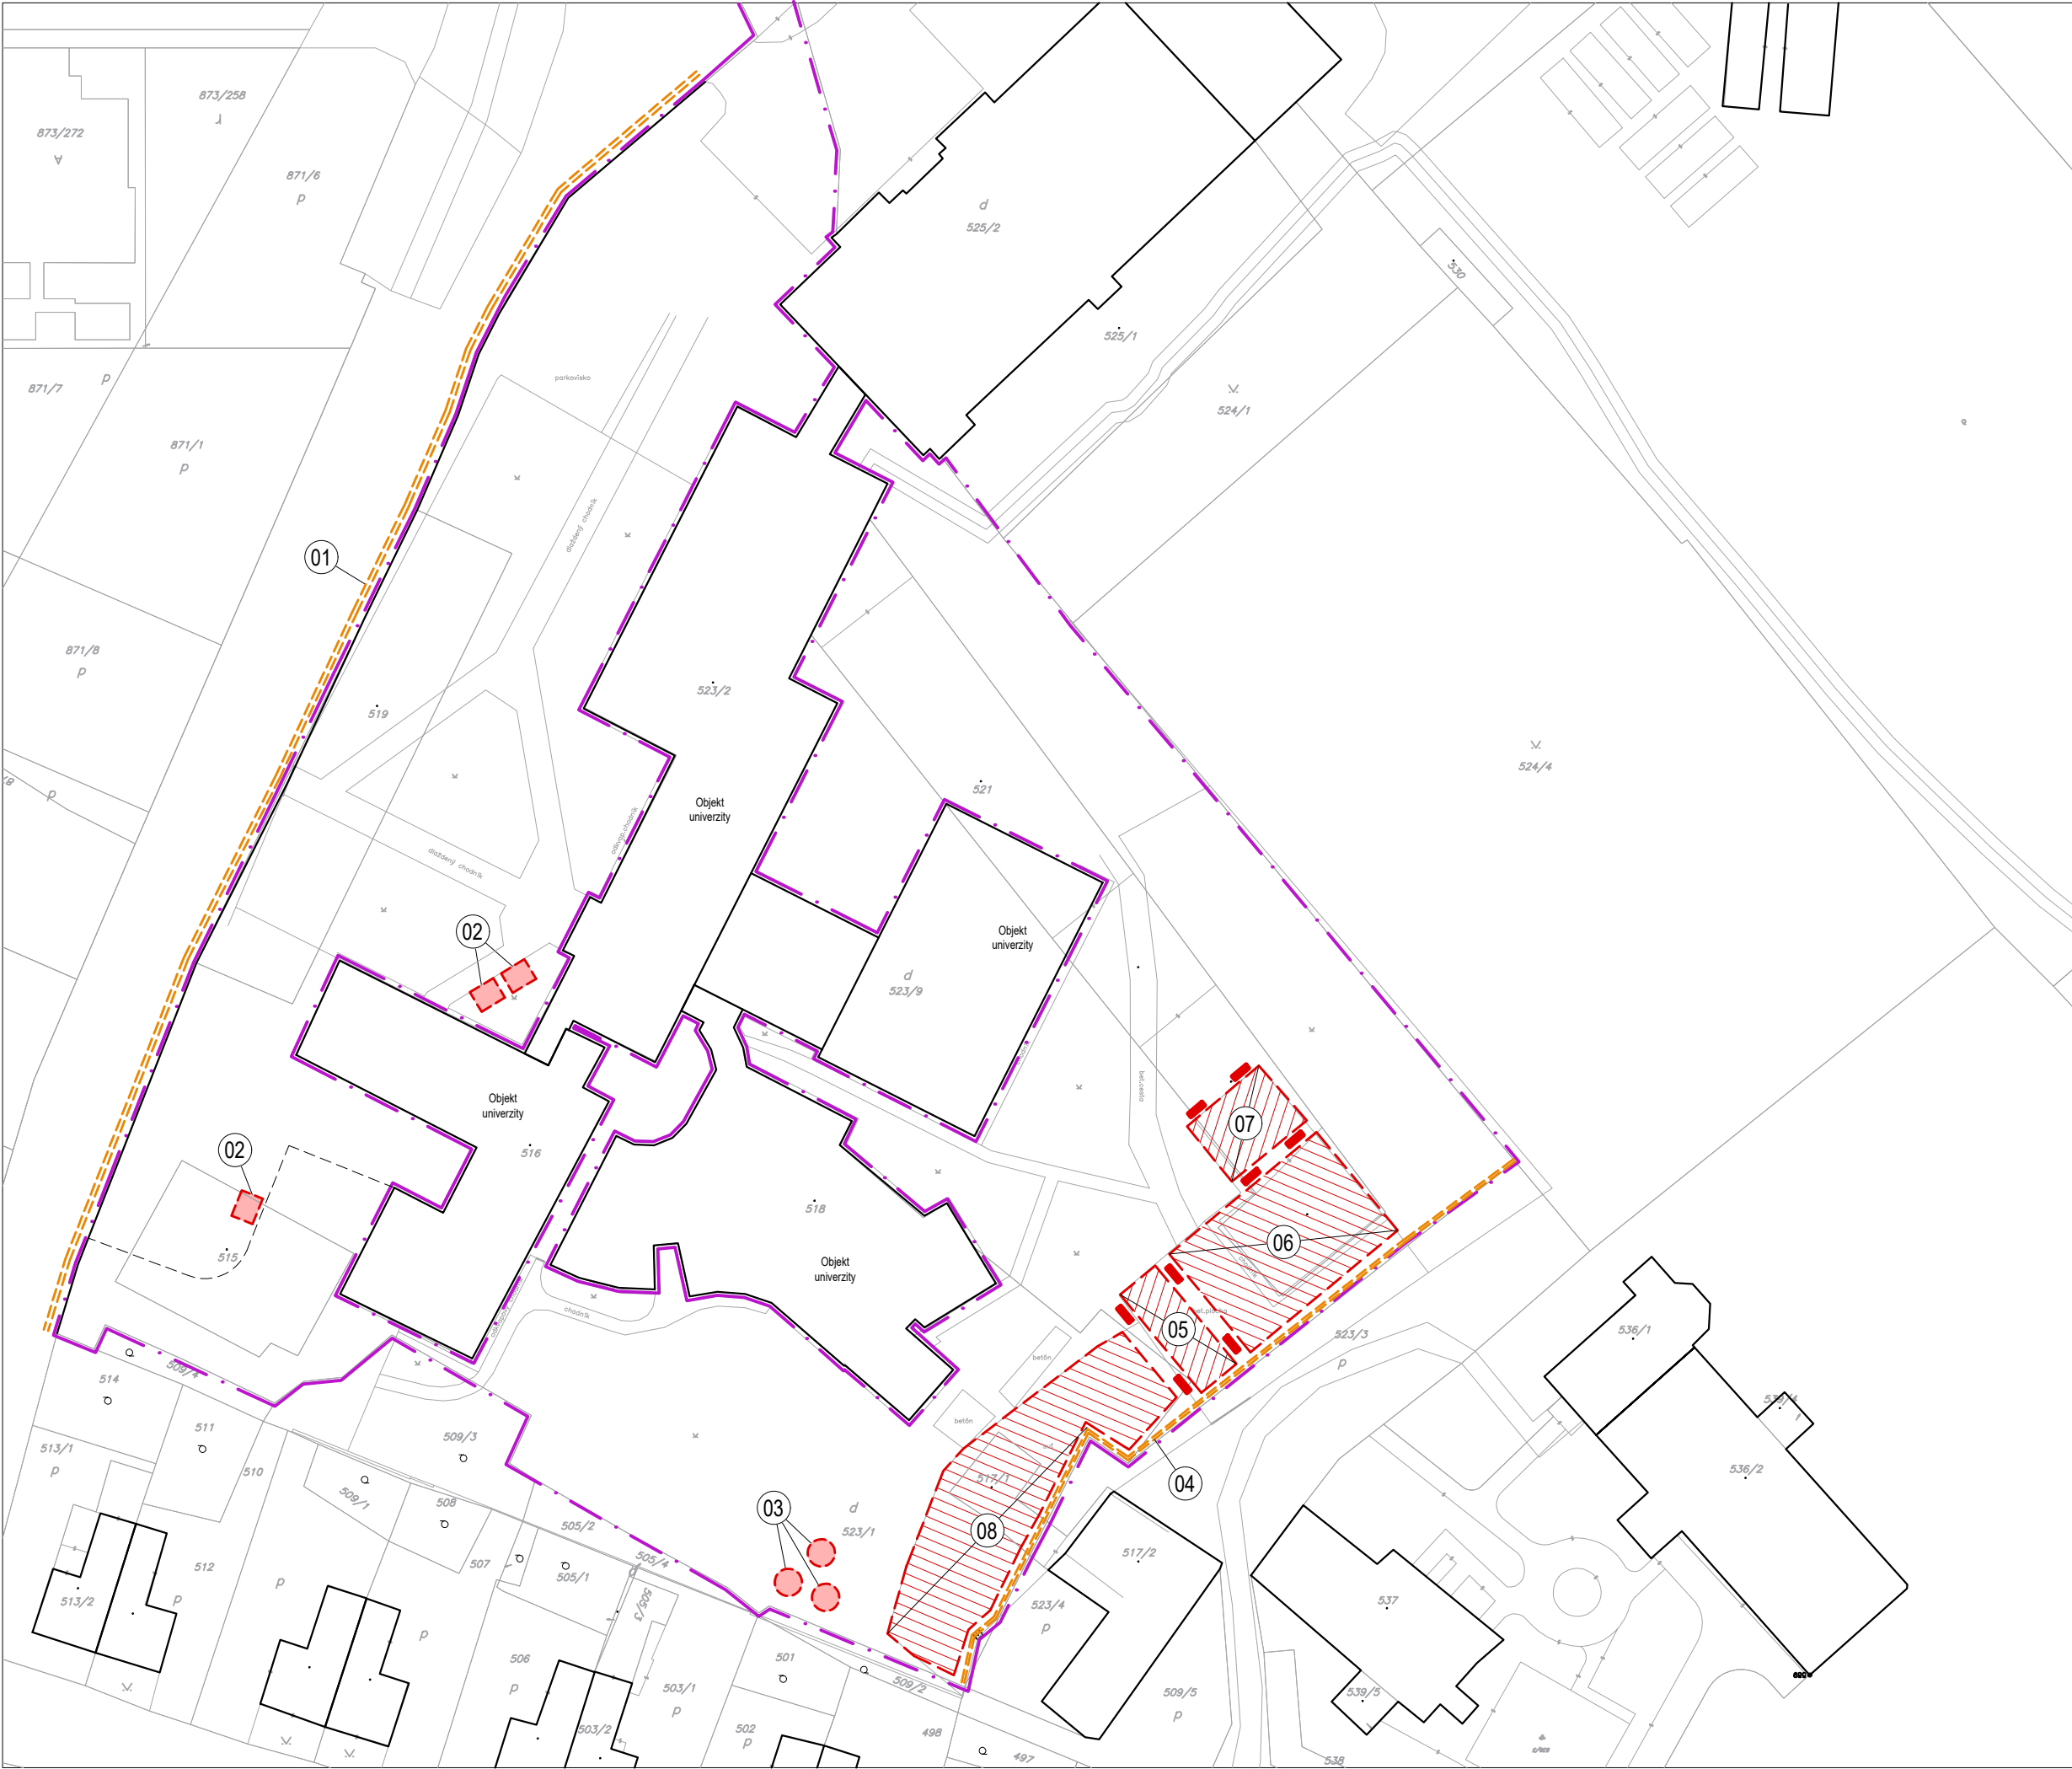


LEGENDA

- HRANICA RIEŠENÝCH POZEMKOV
- 01 SO-01.6 - NOVÉ OPLOTENIE PREDNEJ ČASTI UNIVERZITY - BETÓNOVÝ MÚRIK S PLOTOVÝMI PANELMI S OCEĽOVÝMI STĽPIKMI CELKOVÁ DĹŽKA 147m +NOVÁ POSÚVNA BRÁNA NA KOLA JNICI S JOKLOVOU VÝPLŇOU - 2KS
- 02 NOVÝ ZASTREŠENÝ 6-MIESTNY STOJAN NA BICYKLE / KOLOBEŽKY CELKOVÝ POČET - 3KS
- 03 NOVÝ ALTÁNOK NA EXTERIÉROVÉ ŠTÚDIM CELKOVÝ POČET - 3KS
- 04 SO-01.6 - NOVÉ OPLOTENIE ZADNEJ ČASTI UNIVERZITY - BETÓNOVÝ MÚRIK S PLOTOVÝMI PANELMI S OCEĽOVÝMI STĽPIKMI CELKOVÁ DĹŽKA 91m +NOVÁ BRÁNIČKA PRE PEŠÍCH S JOKLOVOU VÝPLŇOU - 1KS
- 05 SO-01.2 - NOVÉ DETSKÉ IHRISKO S POVRCHOVOU ÚPRAVOU LIATEHO EPDM VO FARBE, O CELKOVEJ ROZLOHE 70 m<sup>2</sup>
- 06 SO-01.3 - NOVÉ MULTIFUNKČNÉ IHRISKO S POVRCHOVOU ÚPRAVOU LIATEHO EPDM VO FARBE, O CELKOVEJ ROZLOHE 294 m<sup>2</sup>
- 07 SO-01.4 - NOVÉ IHRISKO NA STOLNÝ TENIS S POVRCHOVOU ÚPRAVOU LIATEHO EPDM VO FARBE, O CELKOVEJ ROZLOHE 83 m<sup>2</sup>
- 08 SO-01.5 - NOVÉ WORKOUTOVÉ A PARKOUROVÉ IHRISKO



názov projektu	
Revitalizácia okolia Trenčianskej univerzity	
investor	
Trenčianska univerzita A. Dubčeka	
autori	
vypracoval: Ing.arch.Lukáš Vachuna	
zodpovedný projektant: Ing.Peter Jacko	
názov výkresu	
situácia - navrhovaný stav	
dátum	stupeň
05/2021	ODS
mierka	č.výkresu
1:700	04

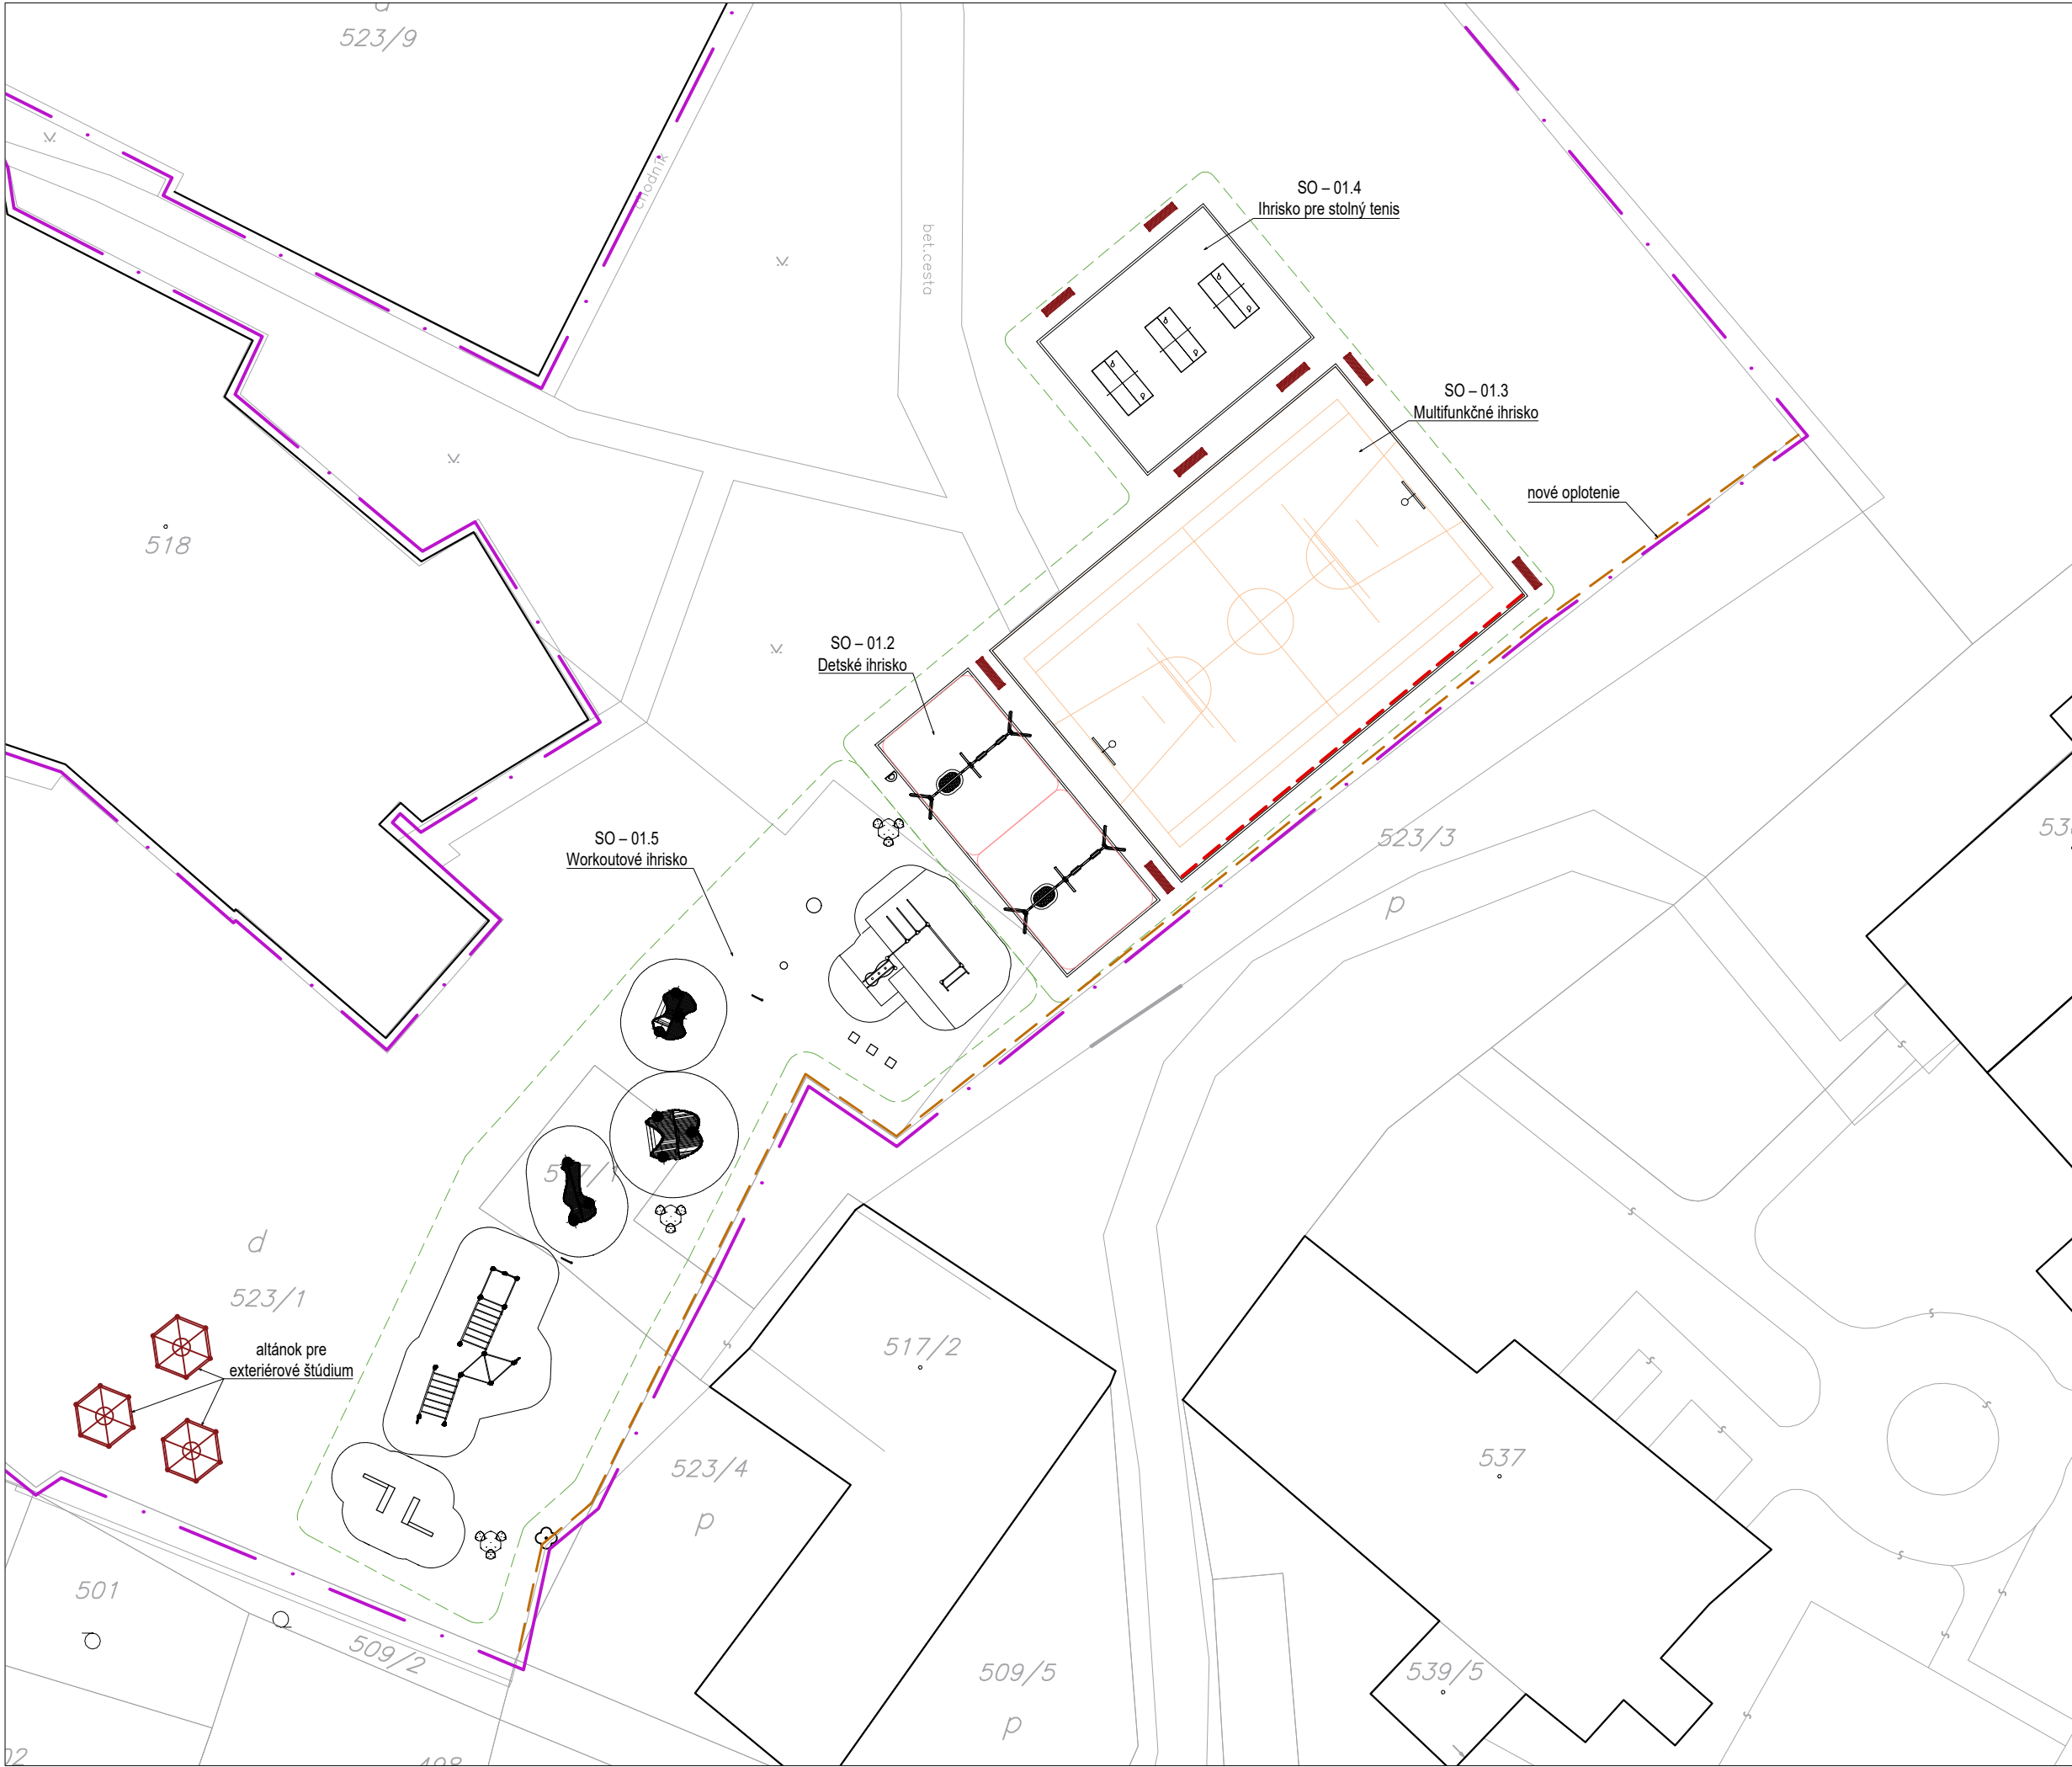

- LEGENDA**
- HRANICA IHRISKA
  - ORIENTAČNÉ ČIARY MULTIFUNKČNÉHO IHRISKA
  - BEZPEČNOSTNÁ DOPADOVÁ PLOCHA HRACIEHO PRVKU
  - UPRAVNÉ TRÁVNATÉ PLOCHY V OKOLÍ IHRISKA
  - ZÁCHYTNÁ SIEŤ IHRISKA
  - NOVÉ OPLOTENIE
  - UMIESTNENIE NOVEJ LAVIČKY BEZ OPERADLA 1700 x 400 mm
  - UMIESTNENIE NOVÉHO ALTÁNKU

názov projektu <b>Revitalizácia okolia Trenčianskej univerzity</b>	
investor <b>Trenčianska univerzita A. Dubčeka</b>	
autori	
vypracoval: <b>Ing.arch.Lukáš Vachuna</b> zodpovedný projektant: <b>Ing.Peter Jacko</b>	
názov výkresu <b>situácia - navrhovaný stav _ ihriská</b>	
dátum <b>05/2021</b>	stupeň <b>ODS</b>
mierka <b>1:300</b>	č.výkresu <b>05</b>