


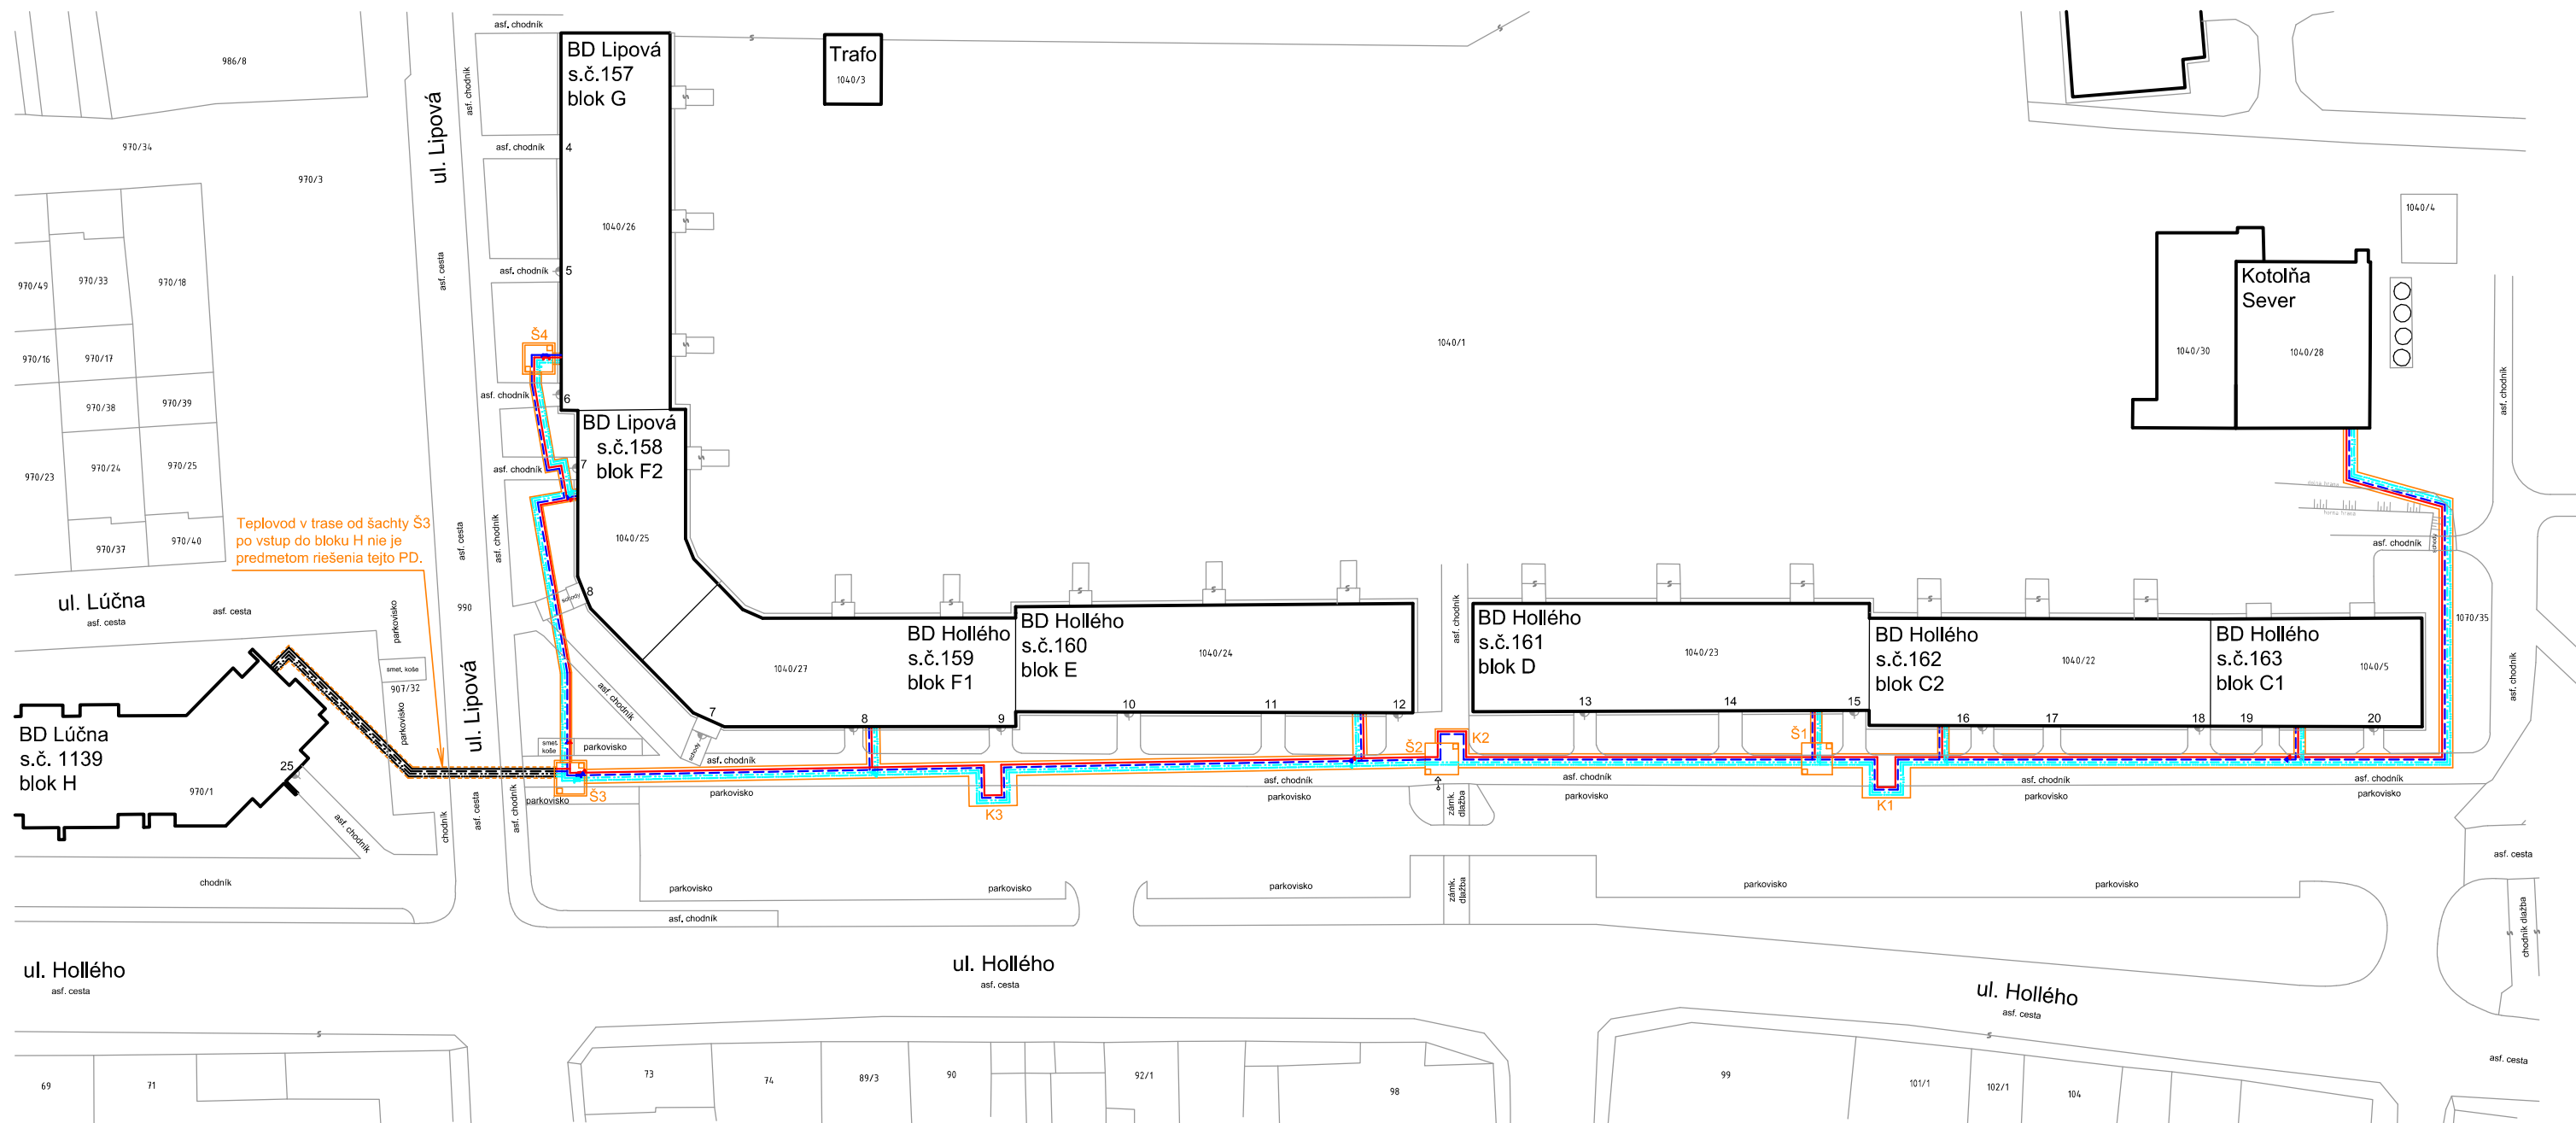


LEGENDA:

- NOVONAVRHOVANÉ POTRUBIE - PRÍVOD ÚK
- NOVONAVRHOVANÉ POTRUBIE - SPIATOČKA ÚK
- NOVONAVRHOVANÉ POTRUBIE - TV
- NOVONAVRHOVANÉ POTRUBIE - TV CIRK.
- EXISTUJÚCI TEPLOVODNÝ KANÁL
- HRANICE OBJEKTU
- HRANICE DRUHU POZEMKU
- PARCELNÉ ČÍSLA
- ŠACHTA / KOMPENZÁTOR

6275

Š1 / K1

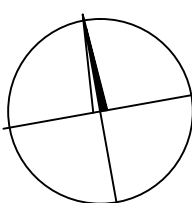

ČÍSLO KÓPIE	AUTOR NÁVRHU							
	PROJEKTANT STAVBY	Ing. Falát				ZODPOVEDNÝ PROJEKTANT	Ing. Falát	
	VYPRACOVALI	Ing. Falát, Ing. Blunárová						
	STAVEBNÍK	BINEKO, spol. s r.o., Javorová 164, Rajec 01501						
	MIESTO STAVBY		Ul. Hollého, Lipová, Lúčna, Rajec			ČÍSLO ZÁKAZKY	PD 017/2017/F	
	NÁZOV STAVBY	Výmena vonkajších rozvodov ÚK a TV v tepelnom okruhu Kotolňa Sever, Rajec					FORMÁT	2 A4
							DÁTUM	05 / 2017
	OBJEKT				KLASIF. STAVBY	MIERKA	1:750	
	OBSAH	Situácia					ARCHÍVNE ČÍSLO	ČÍSLO VÝKRESU
ČASŤ	Súhrnná technická správa							