
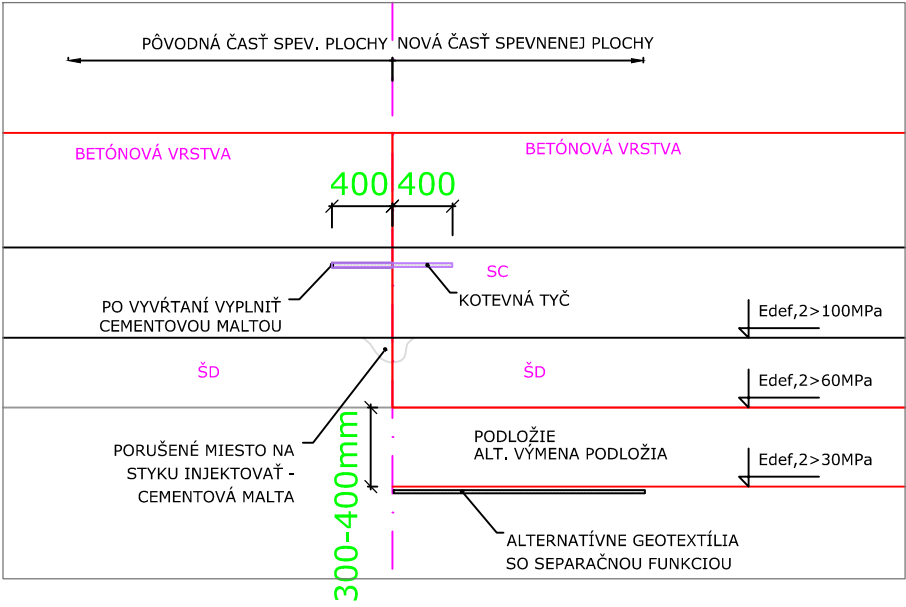
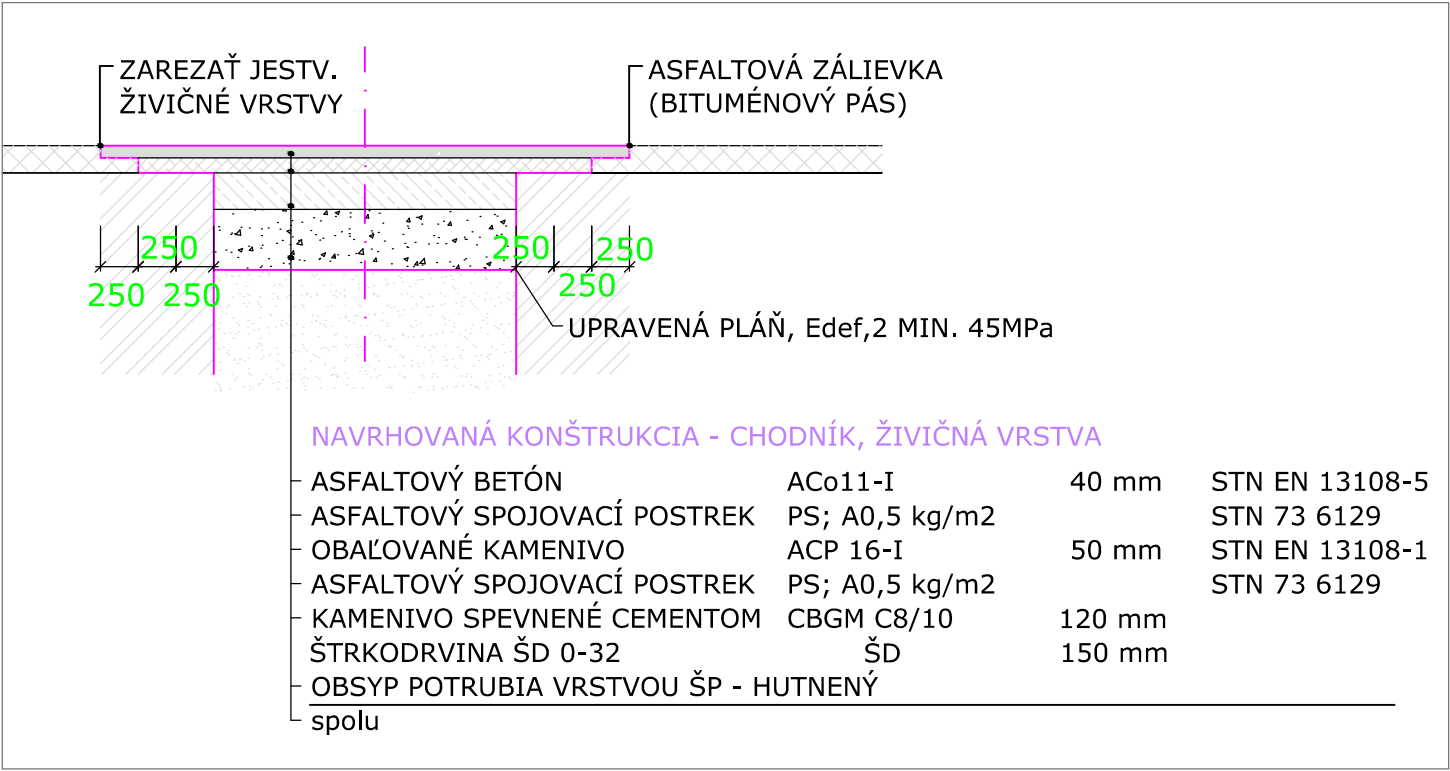


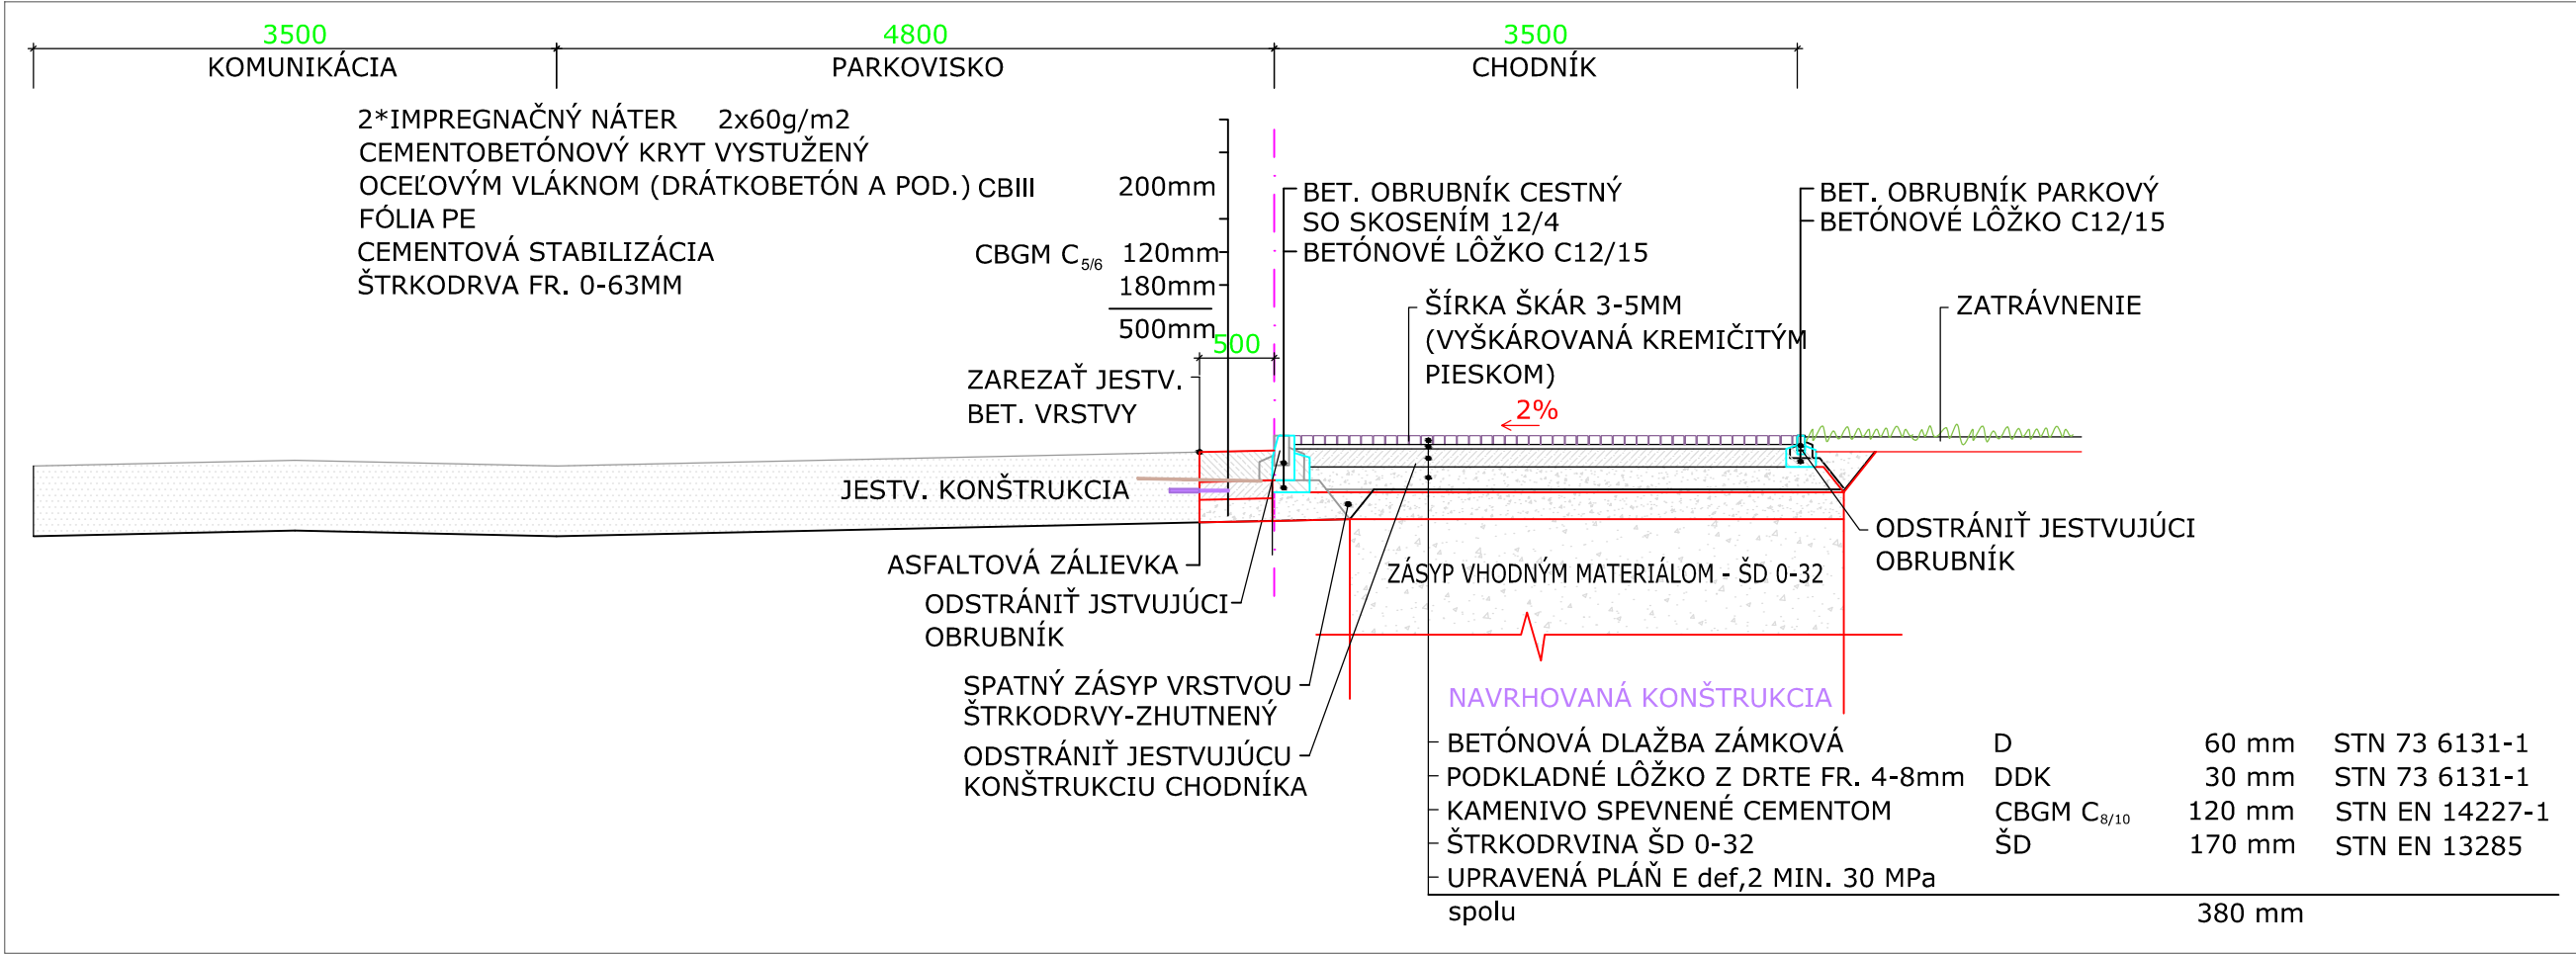

ČÍSLO KÓPIE	AUTOR NÁVRHU					
	PROJEKTANT STAVBY	Ing. Falát			ZODPOVEDNÝ PROJEKTANT	Ing. Falát
VYPRACOVALI		Ing. Löffler, Ing. Falát, Ing. Blunárová				
STAVEBNÍK		BINEKO, spol. s r.o., Javorová 164, Rajec 01501				
MIESTO STAVBY		Ul. Hollého, Lipová, Lúčna, Rajec				
	NÁZOV STAVBY	Výmena vonkajších rozvodov ÚK a TV v tepelnom okruhu Kotelňa Sever, Rajec		ČÍSLO ZÁKAZKY	PD 017/2017/F	
	OBJEM			KLASIF. STAVBY	FORMÁT	2 A4
					DÁTUM	05 / 2017
					MIERKA	1:50
	OBSAH	Vzorové priečne profily komunikácií		STUPEŇ REALIZAČNÝ PROJEKT		
ČASŤ	Vonkajšie rozvody ÚK a TV		ARCHÍVNE ČÍSLO		ČÍSLO VÝKRESU 6	