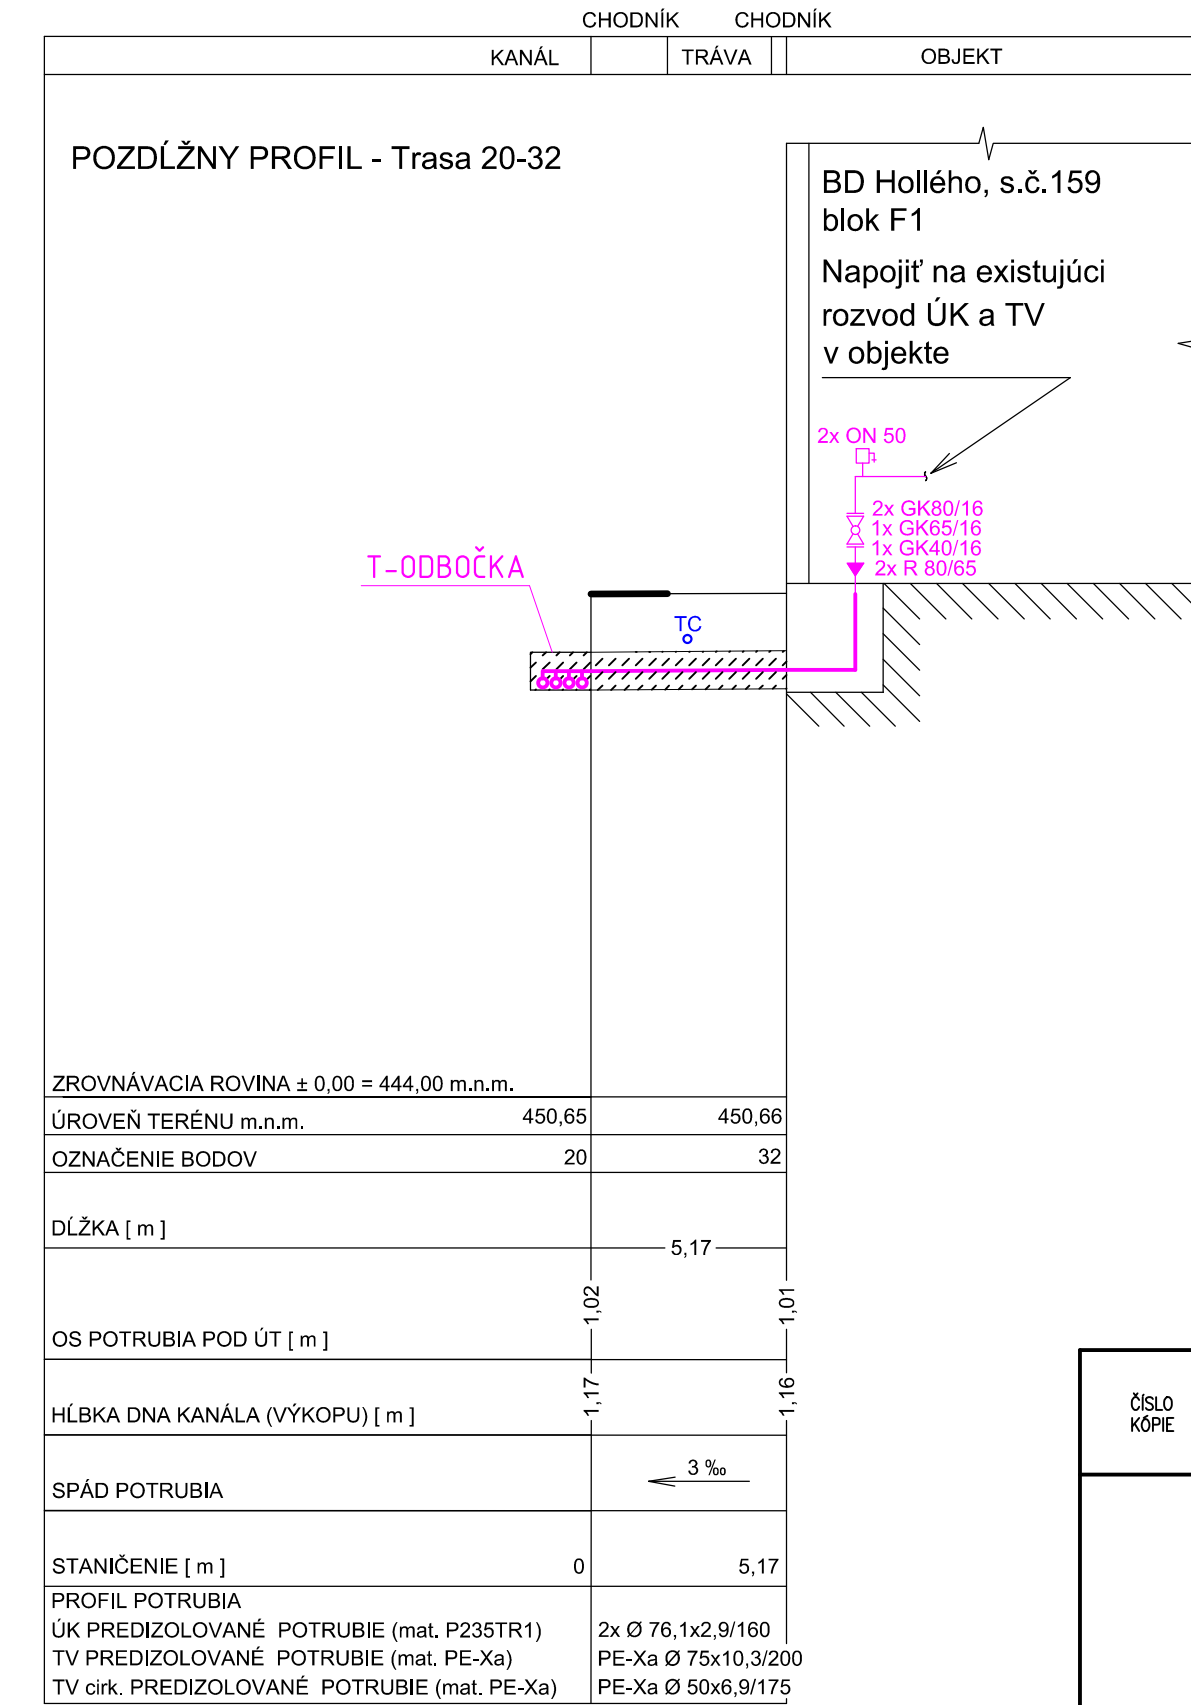
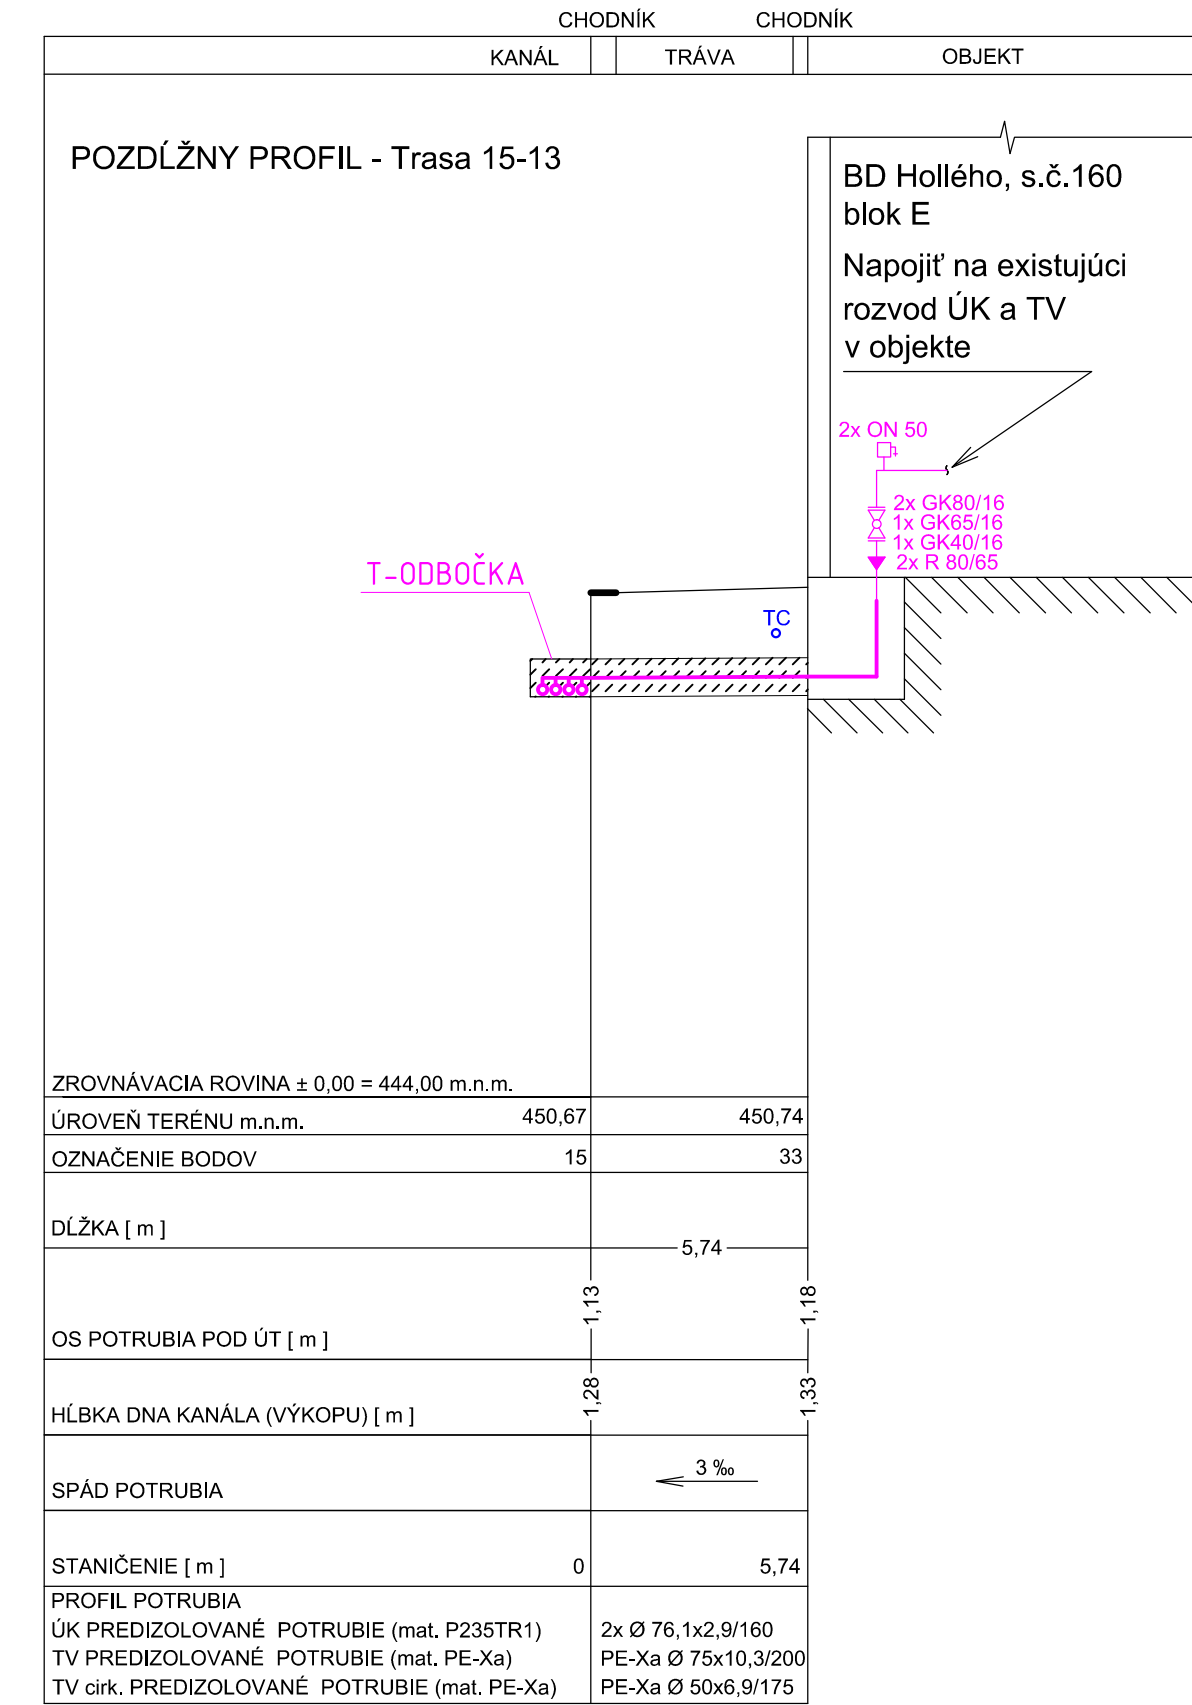
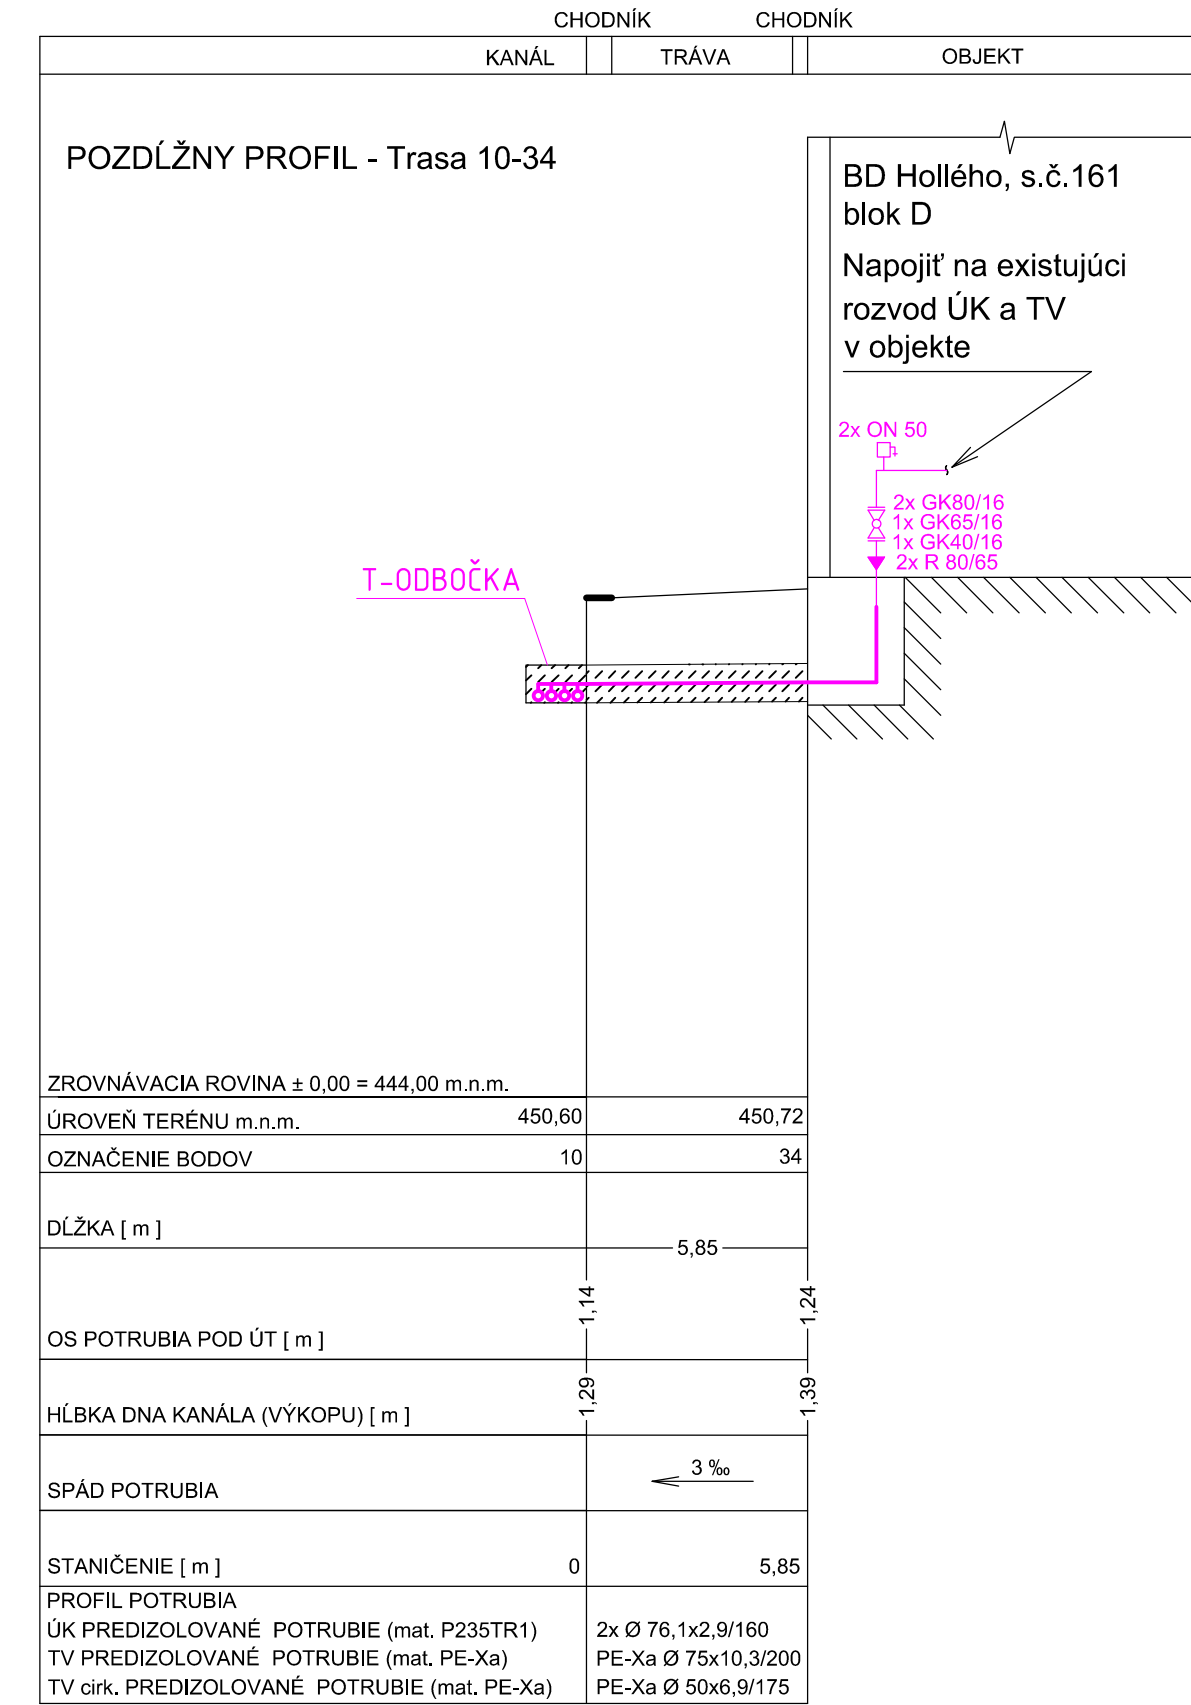
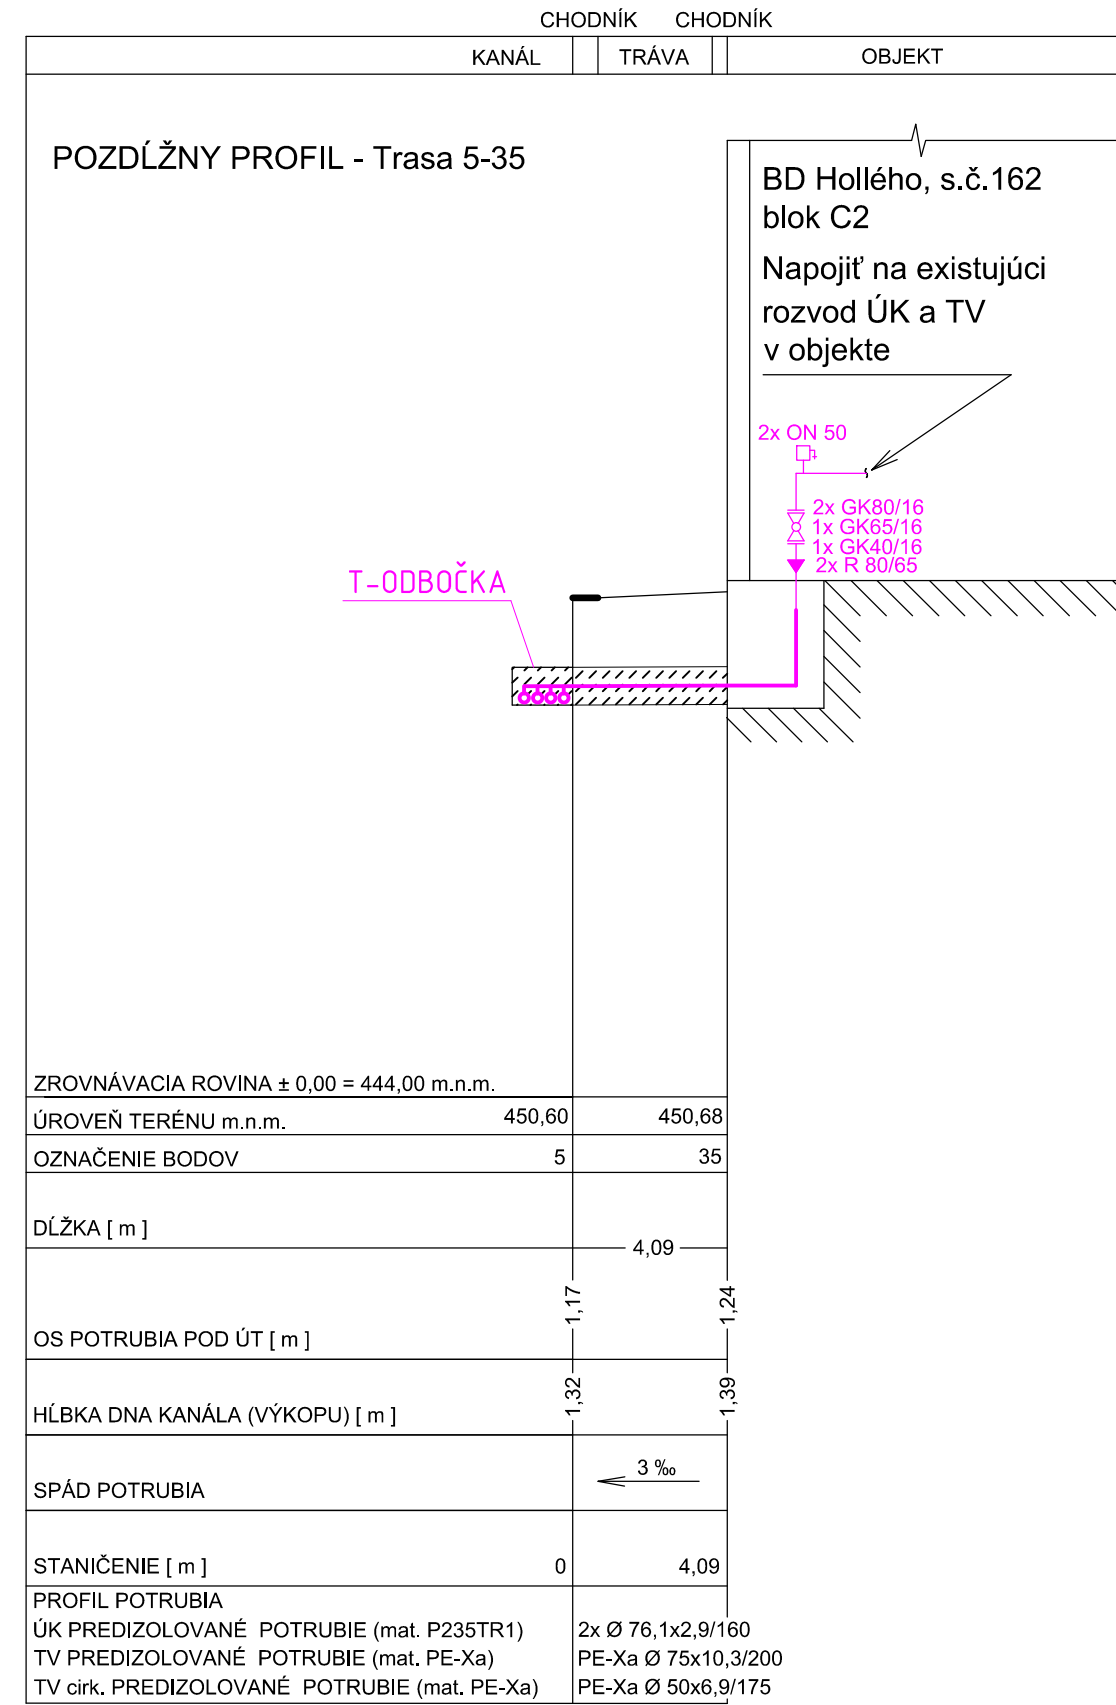
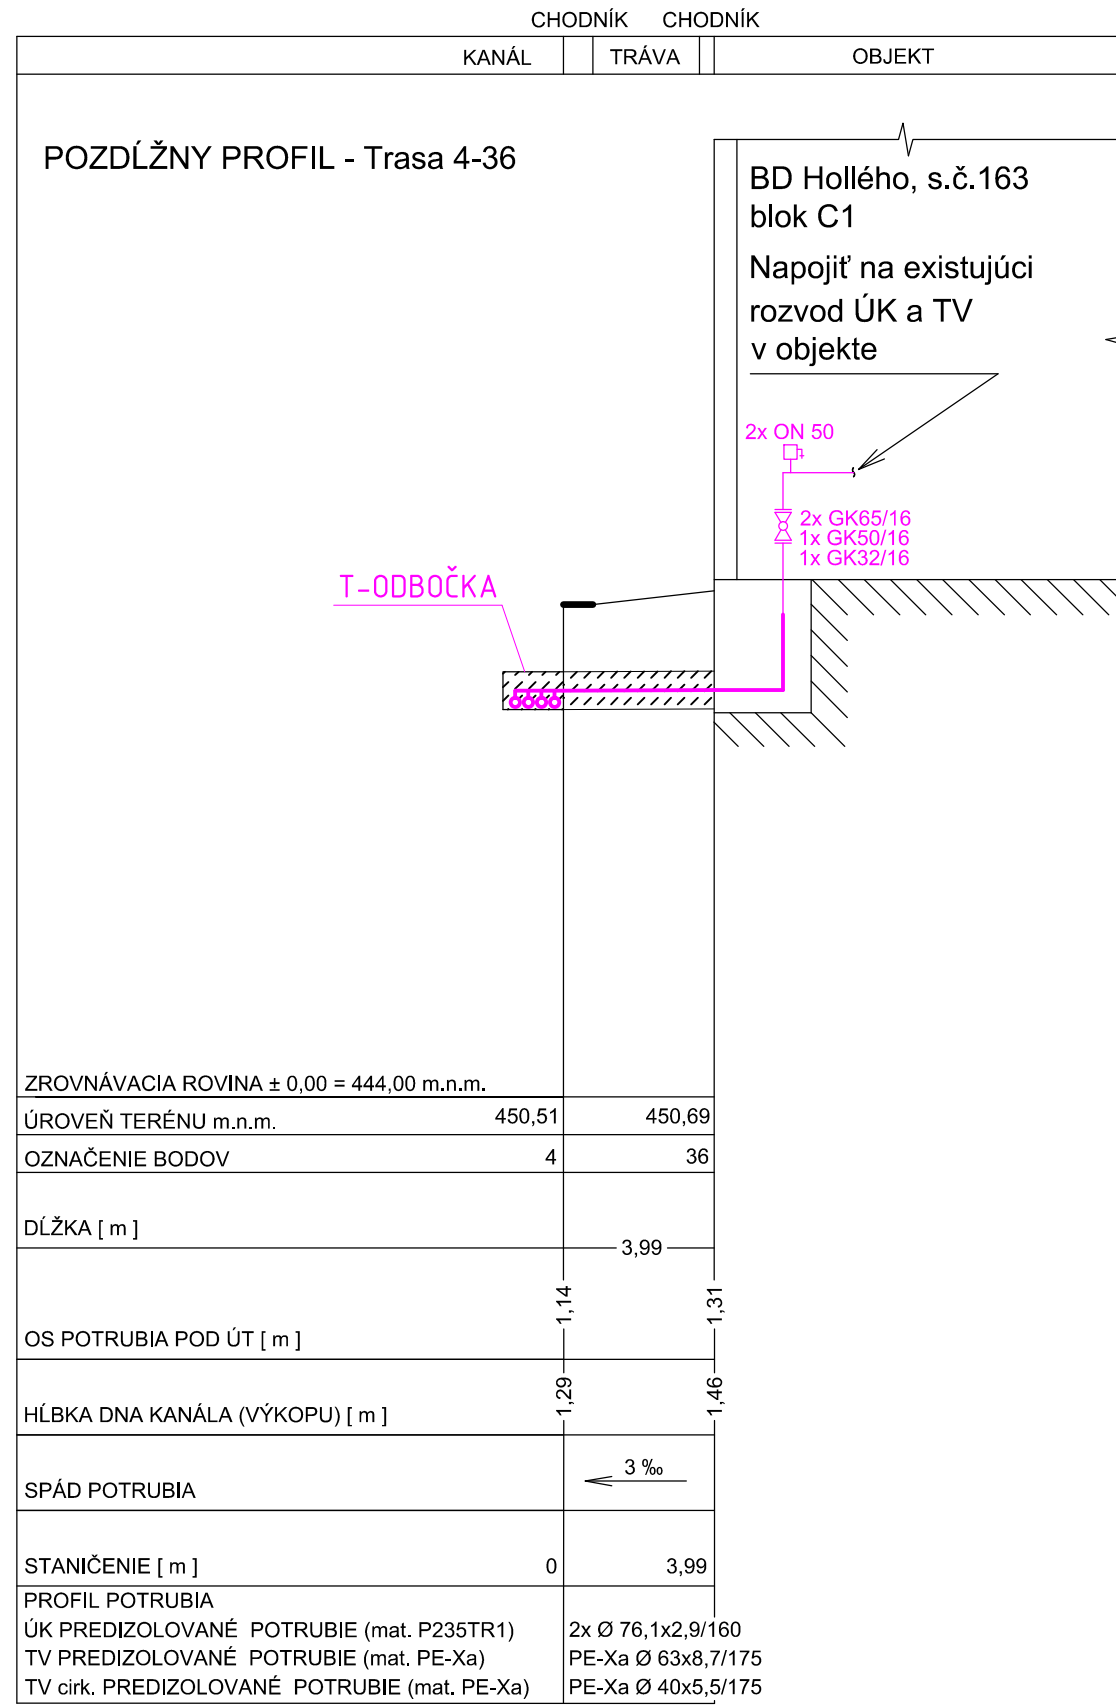
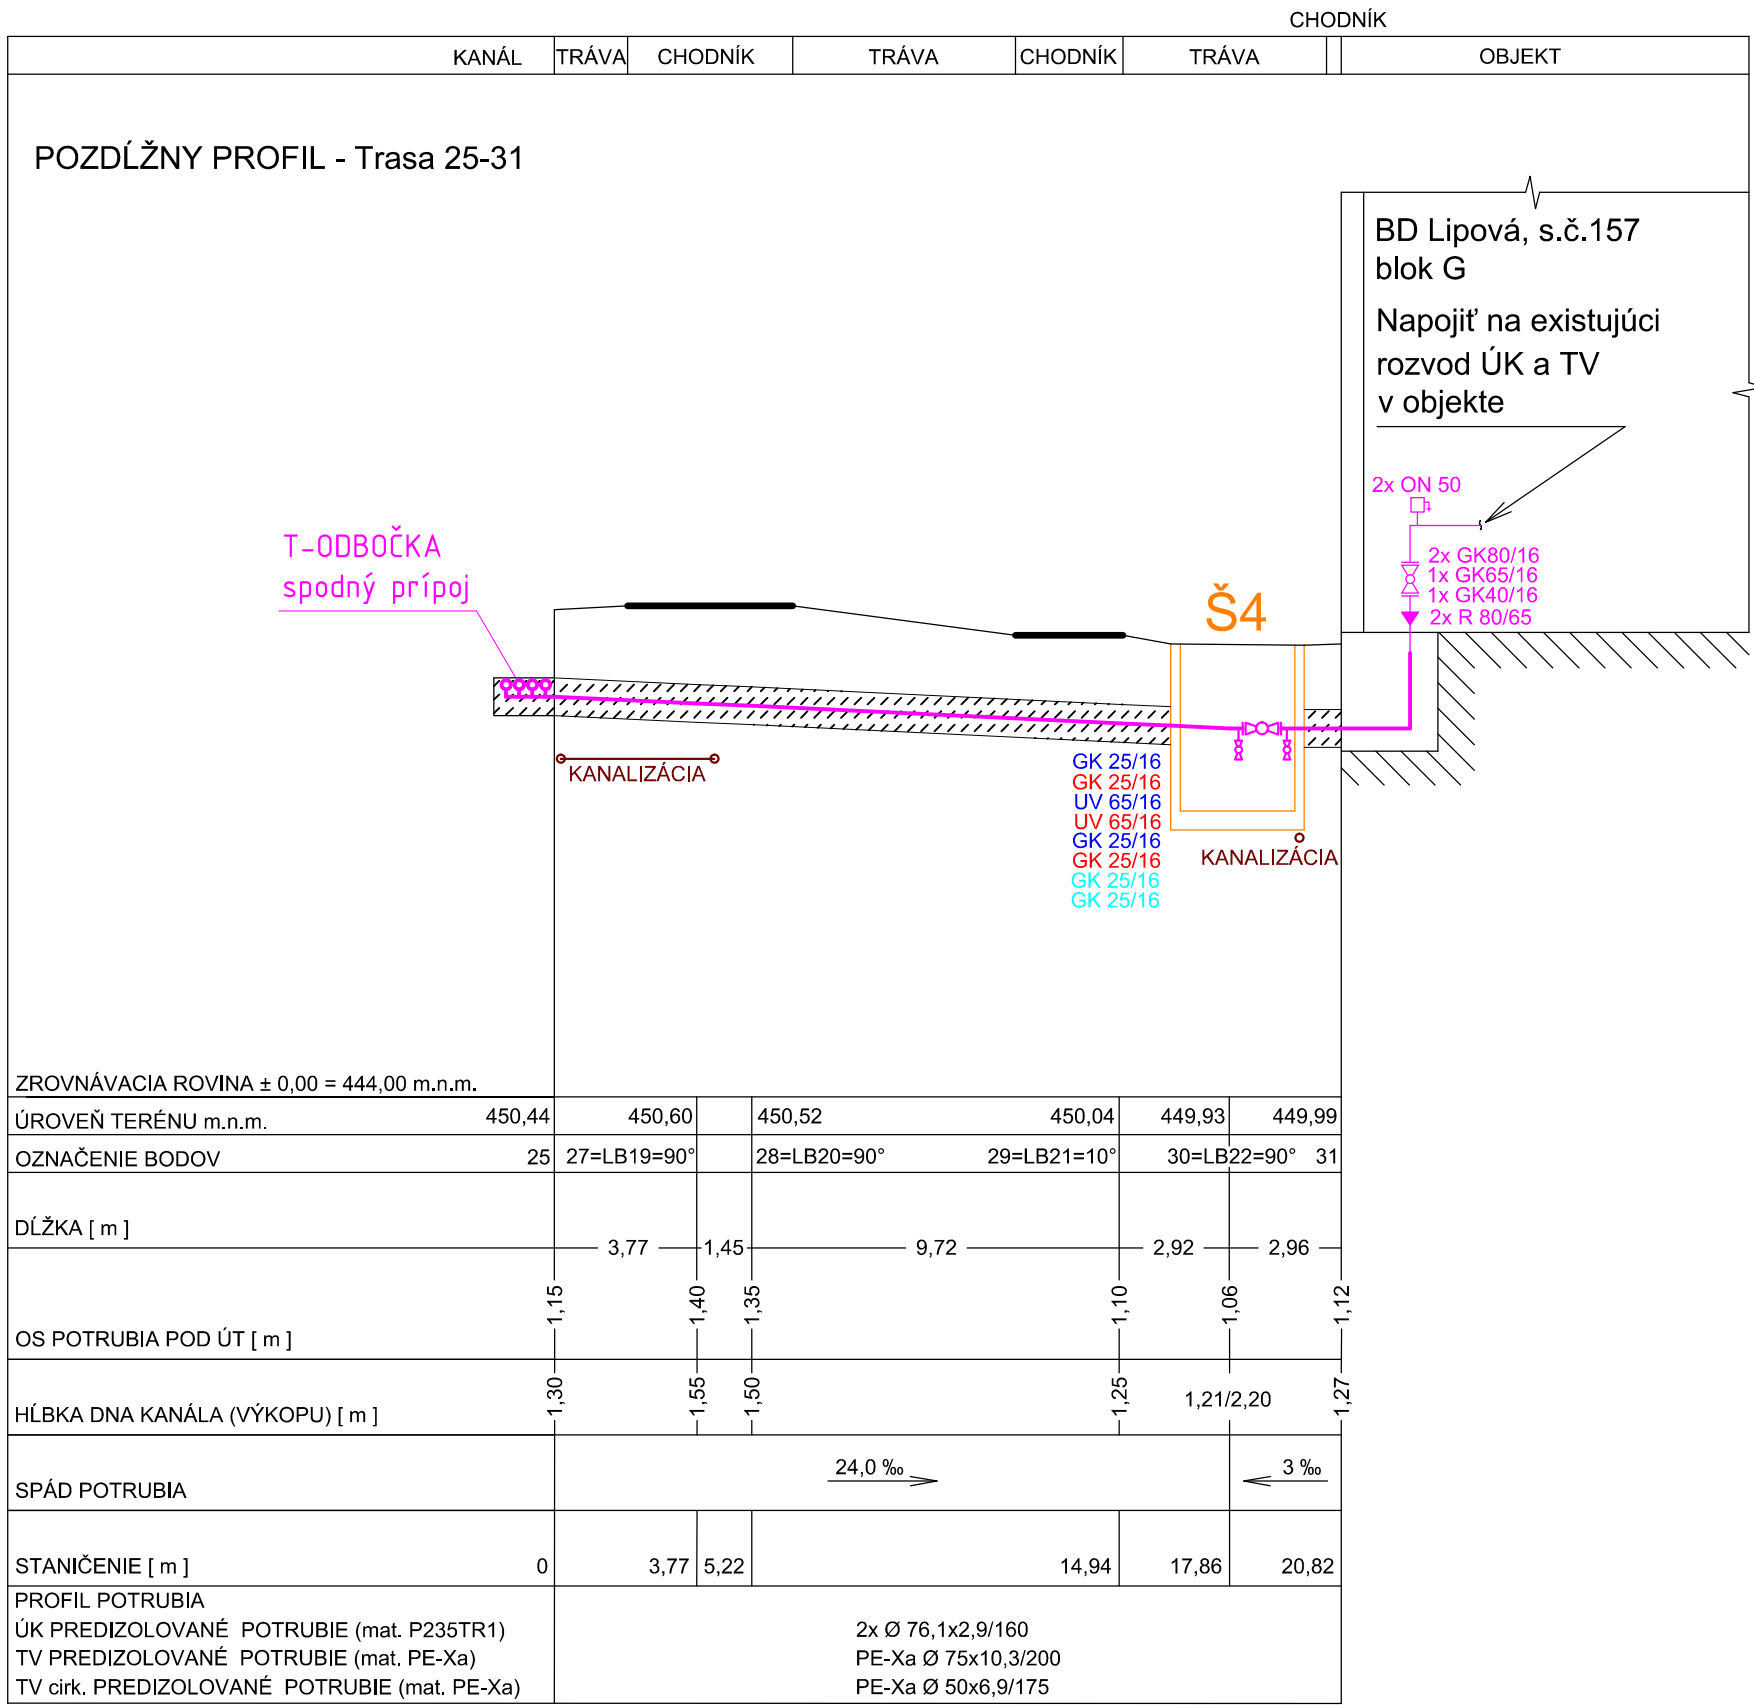


POZNÁMKA 1:
Pri odkrytí existujúceho potrubia je nutné prizvať projektanta a overiť skutočnú hĺbku uloženia pôvodného potrubia a súčasne prispôsobiť uloženie nového potrubia.

POZNÁMKA 2:
V prípade pokládky do existujúceho betónového kanála tento po celej dĺžke pravidelne odvodniť !

POZNÁMKA 3:
Pre ŽB chráničky je možné využiť vrchné ŽB dosky kanálov - upresniť sa priamo na stavbe.

ČÍSLO KÓPIE	AUTOR NÁVRHU		PROJEKTANT STAVBY		Ing. Falát		ZODPOVEDNÝ PROJEKTANT		Ing. Falát						
	VYPRACOVALI		Ing. Falát, Ing. Blunárová												
	STAVEBNÍK		BINEKO, spol. s r.o., Javorová 164, Rajec 01501												
	MIESTO STAVBY		Ul. Hollého, Lipová, Lúčna, Rajec									ČÍSLO ZAKAZKY		PD 017/2017/F	
	NÁZOV STAVBY		Výmena vonkajších rozvodov ÚK a TV v tepelnom okruhu Kotelňa Sever, Rajec									FORMAT		6 A4	
	OBJEM								KLASIF. STAVBY		DÁTUM		05 / 2017		
											MIERKA		1:100, 1:200		
	OBSAH		Pozdĺžne profily - trasy 25-31, 4-36, 5-35, 10-34, 15-13									STUPEŇ		REALIZAČNÝ PROJEKT	
	ČASŤ		Vonkajšie rozvody ÚK a TV									ARCHIVNE ČÍSLO		ČÍSLO VÝKRESU	4