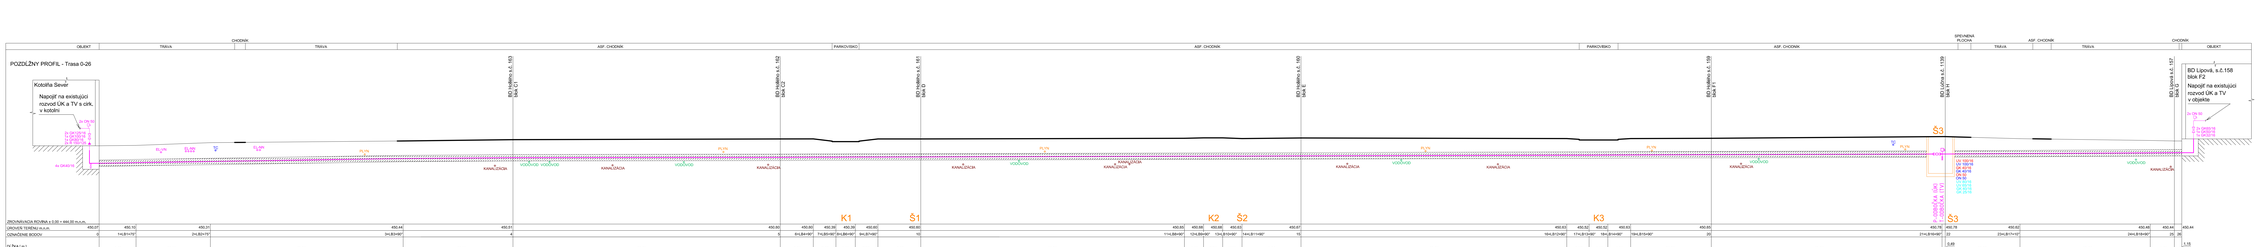

POZNÁMKA 1:

Pri odkrytí existujúceho potrubia je nutné prizvať projektanta a overiť skutočnú hĺbku uloženia pôvodného potrubia a súčasne prispôsobiť uloženie nového potrubia.

POZNÁMKA 2:

V prípade pokládky do existujúceho betónového kanála tento po celej dĺžke pravidelne odvodniť !

POZNÁMKA 3:

Pre ŽB chráničky je možné využiť vrchné ŽB dosky kanálov - upresni sa priamo na stavbe.

Stupeň DPS	A,P,V,R,E,K,S		
Objednávateľ	Hlavný inž. stavby:	Ing. Fabiš	Zodpovedný projektant: Ing. Fabiš
	Zodpovedný:	Ing. Fabiš, Ing. Blunárová	
	Zhotoviteľ:	BINDICO, spol. s r.o., Jánošíkova 164, Rajec 015501	
Stavba	Miesto: Ulica:	LB, Hviezdna, Lúčna, Lipová, Rajec	Číslo zákazky: PD 01/1205/17-P
	Názov:	Výmena vonkajších rozvodov	Dátum: 10.A6
		UK a TV v bytovom okruhu Kotofla Sever, Rajec	Mesiac: 05 / 2017
Časť dokumentácie			Mierka: 1:100, 1:200
			Časť: REALIZAČNÝ PROJEKT
Obsah		Pozdĺžny profil - trasa 0-26	Archívne číslo:
Kód		Vonkajšie rozvody UK a TV	3

FALTHERM