



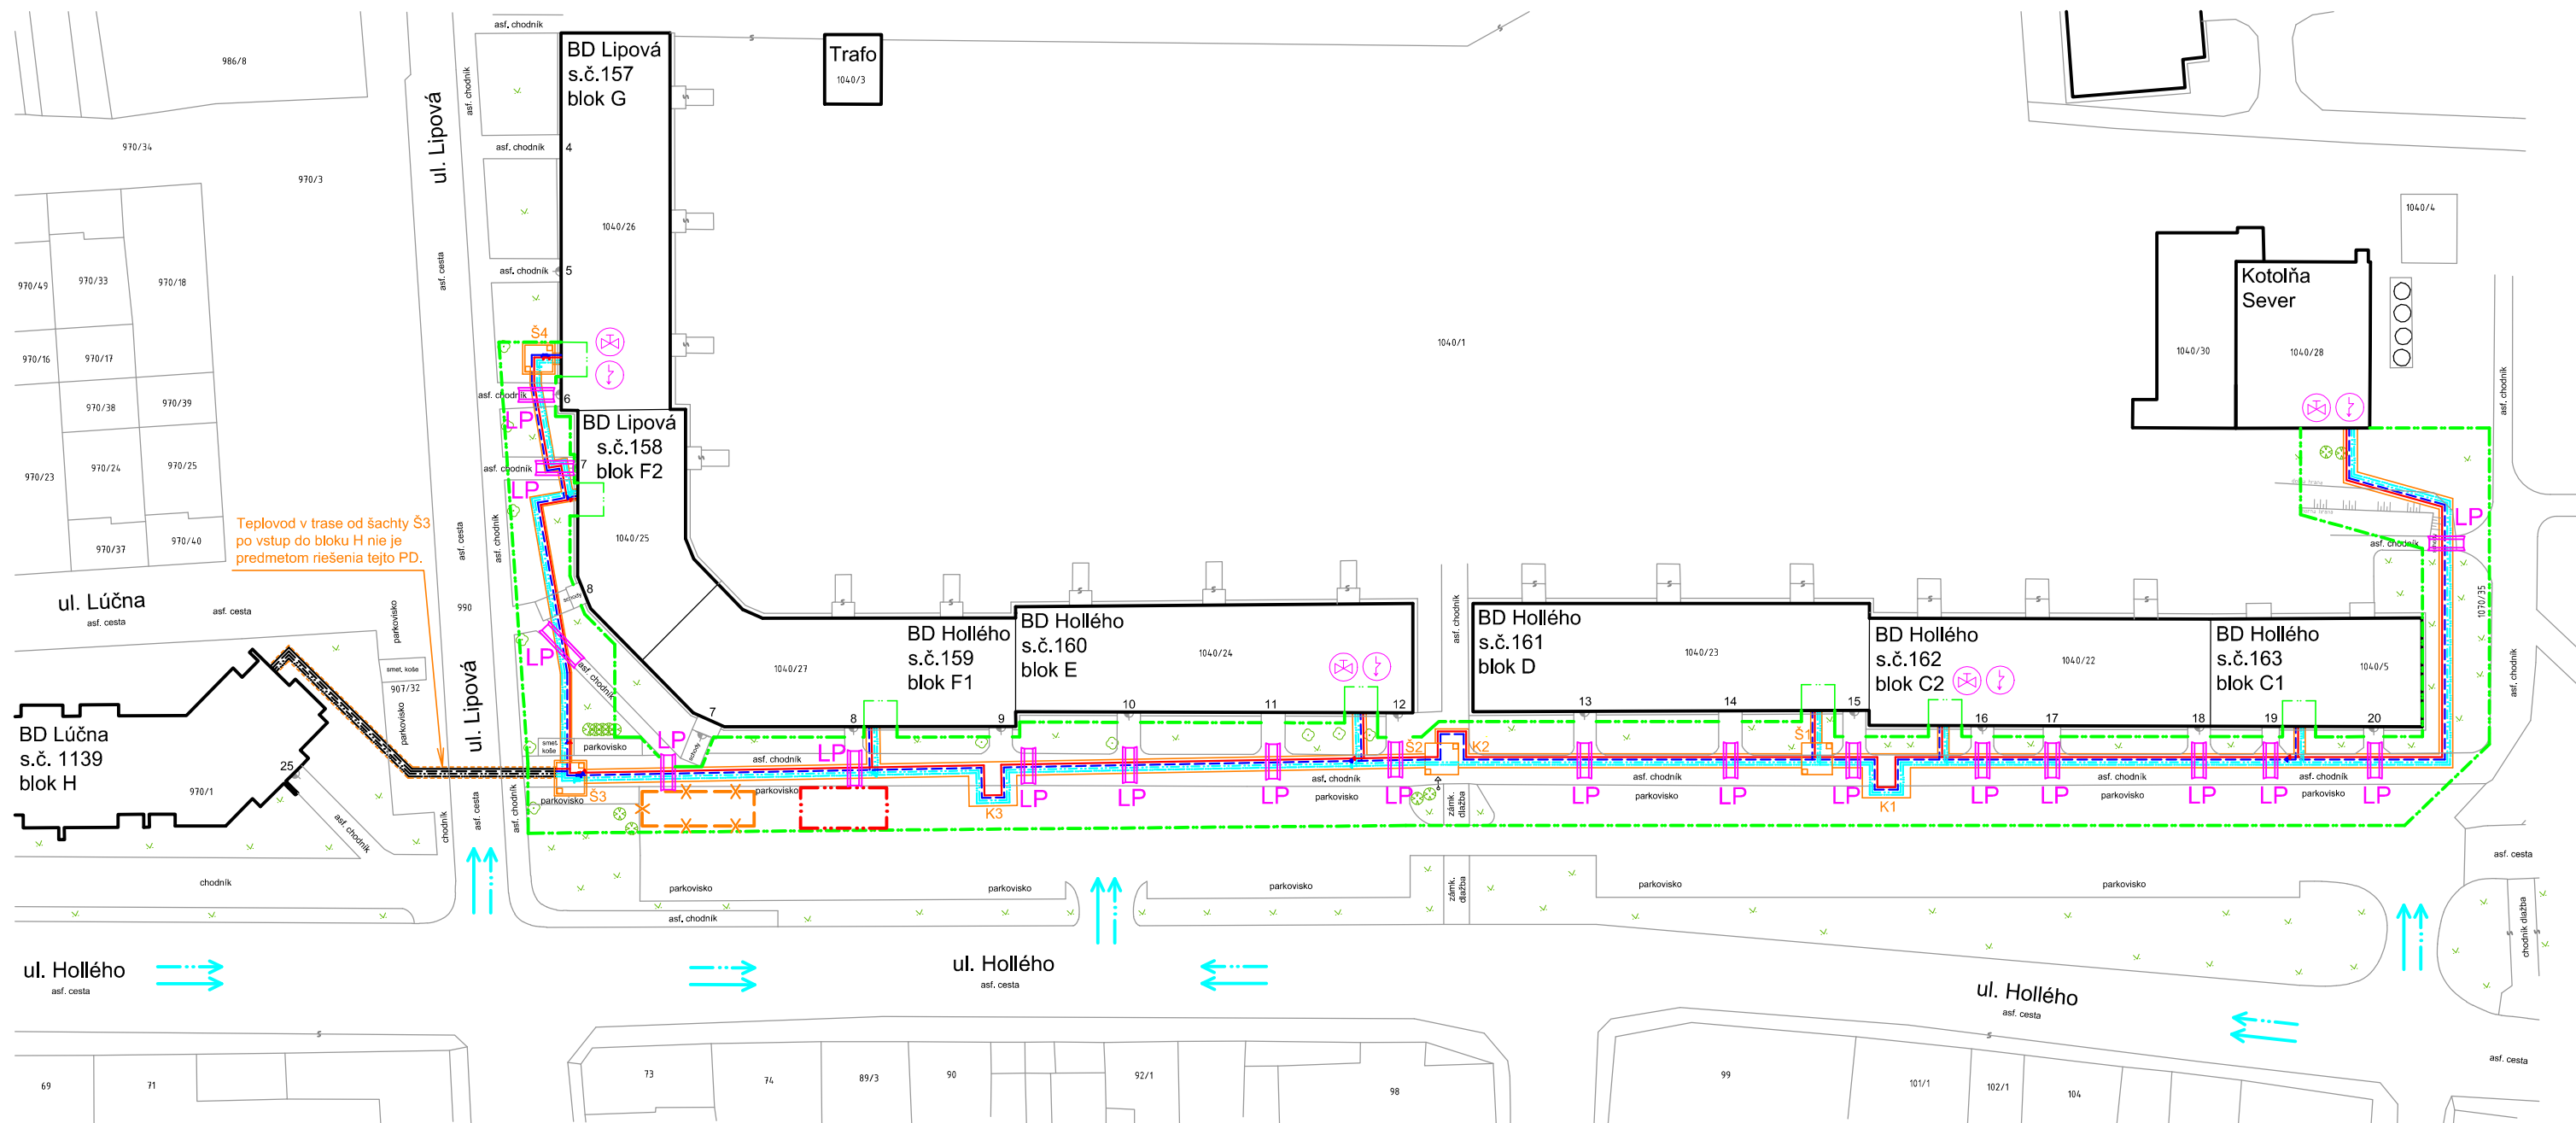

LEGENDA POV:

- HRANICE STAVENISKA
- VOLNÁ SPEVNENÁ PARKOVACIA PLOCHA
- PRÍSTUP NA STAVENISKO
- PRÍSTUP PRE TRANSPORT POTRUBIA
- OPLOTENÝ PRIESTOR PRE ULOŽENIE POTRUBIA
- ODBERNÉ MIESTO EL. ENERGIE / VODY
- DOČASNÉ PREMOSTENIE LAHKÉ
- DOČASNÉ PREMOSTENIE ŤAŽKÉ
- REKONŠTRUOVANÉ POTRUBIE
- EXISTUJÚCI TEPLOVODNÝ KANÁL
- PARCELNÉ ČÍSLA
- Š1 / K1 - ŠACHTA / KOMPENZÁTOR
- ZELEŇ

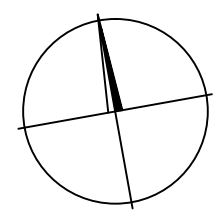

ČÍSLO KÓPIE	AUTOR NÁVRHU									
	PROJEKTANT STAVBY	Ing. Falát	ZODPOVEDNÝ PROJEKTANT	Ing. Falát						
	VYPRACOVALI	Ing. Falát, Ing. Blunárová								
	STAVEBNÍK	BINEKO, spol. s r.o., Javorová 164, Rajec 01501								
	MIESTO STAVBY		Ul. Hollého, Lipová, Lúčna, Rajec			ČÍSLO ZÁKAZKY	PD 017/2017/F			
	NÁZOV STAVBY	Výmena vonkajších rozvodov ÚK a TV v tepelnom okruhu Kotelňa Sever, Rajec					FORMÁT	2 A4		
	OBJEKT					KLASIF. STAVBY	MIERKA	1:750		
									STUPEŇ REALIZAČNÝ PROJEKT	
						OBSAH				
	ČASŤ	Projekt organizácie výstavby						1		