
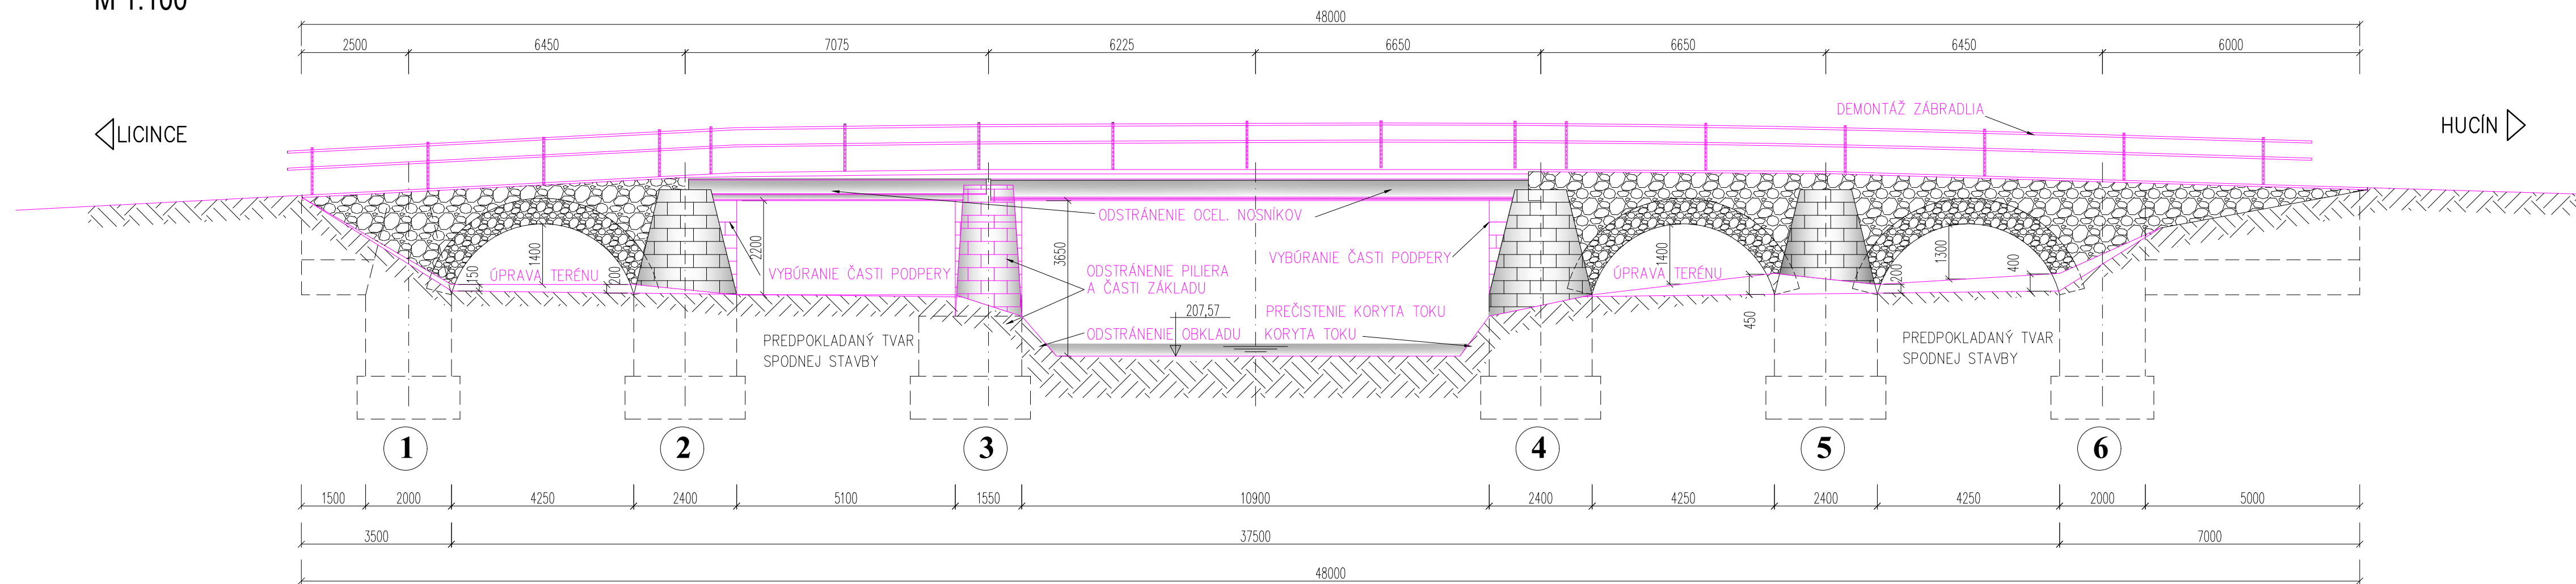



POHL'AD NA MOST
M 1:100

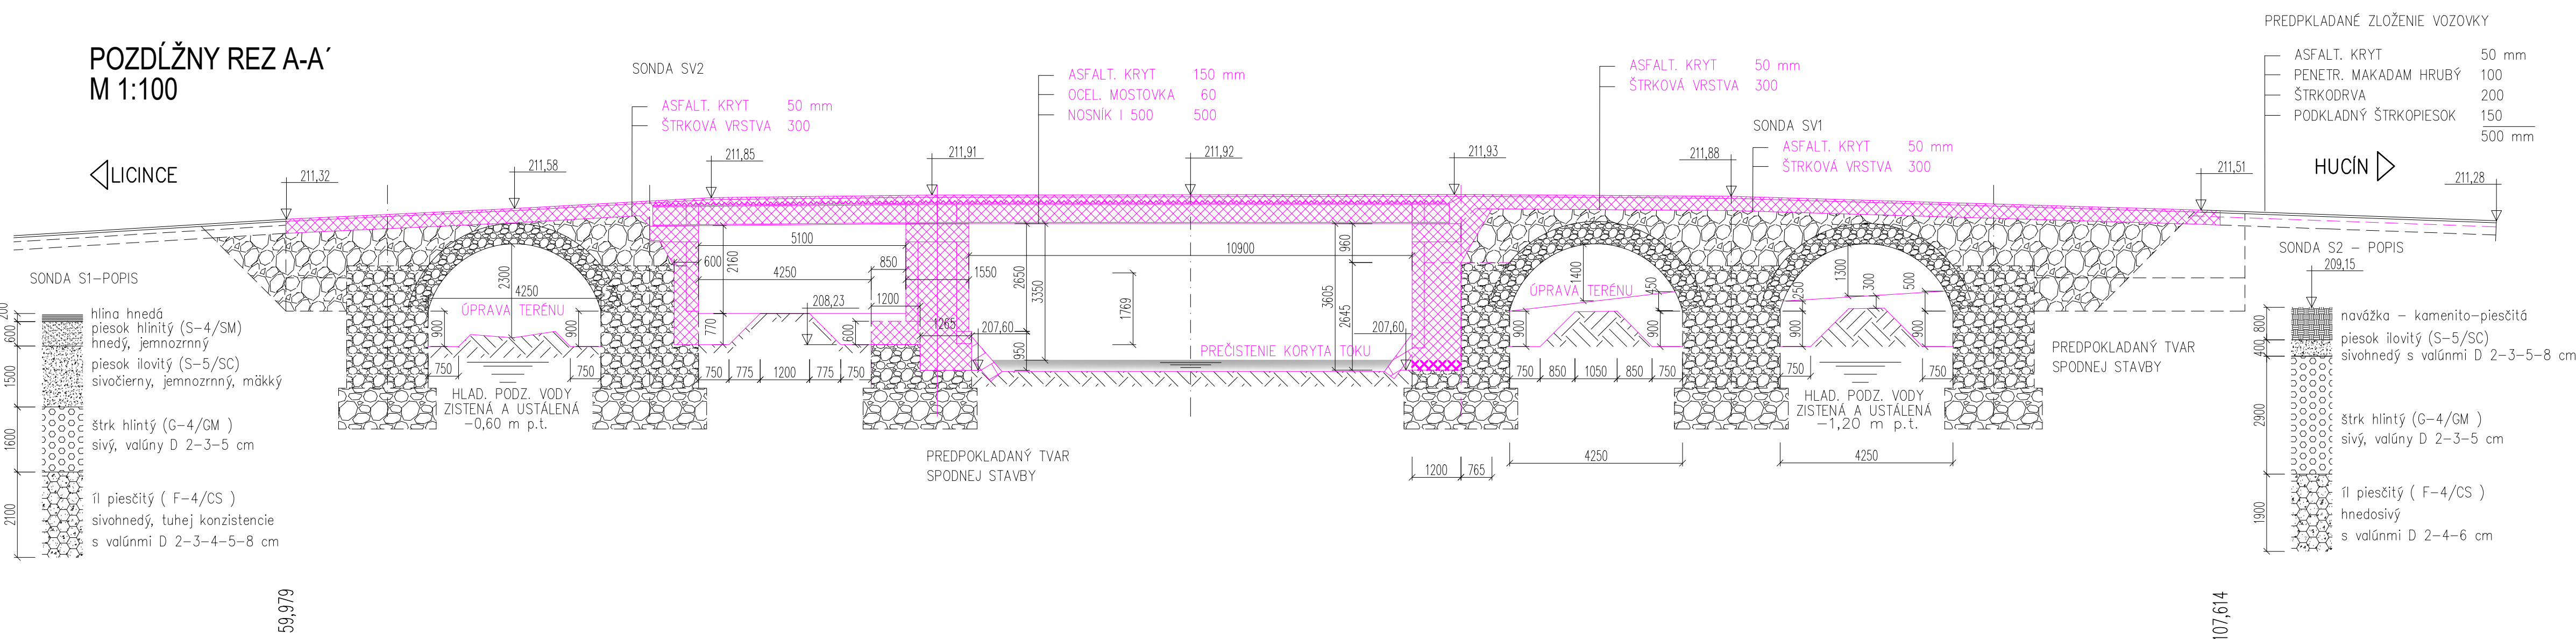

POZDĚLNÝ REZ A-A'
M 1:100



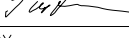



PÔDORYS
M 1:100

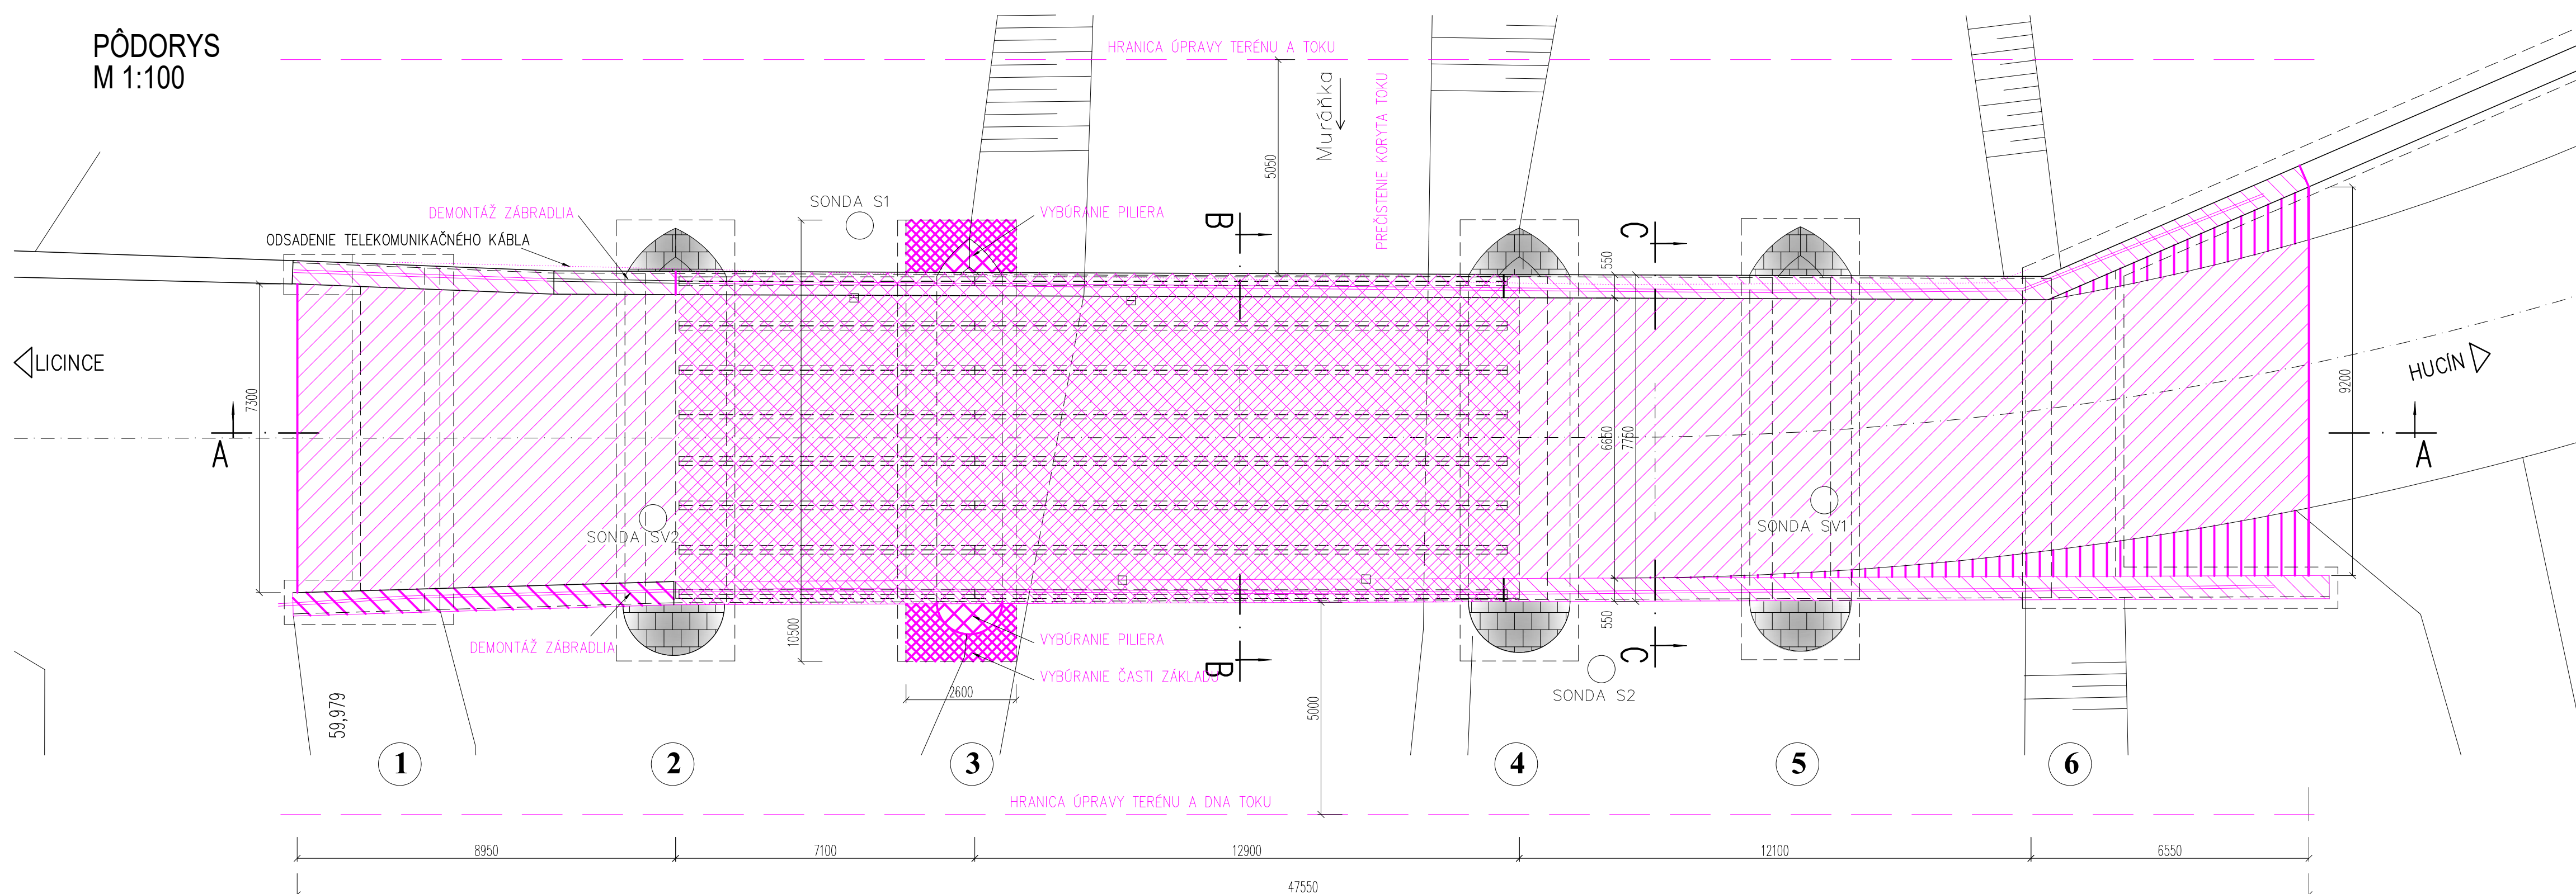

Pozn. Priečne rezy sú zobrazené vo výkrese č. 7

DSP+ DRS

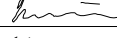VYPRACOVAL ING. M. ČERNÝAN  KONTROLOVAL ING. S. ŠUSTER  OBRZEDNÁVATEL BANSKOBYSTRICKÝ SAMOSPRÁVNÝ KRAJ, NÁM. SNP č. 23, BANSKÁ BYSTRICA ODBERATEL BANSKOBYSTRICKÁ REGIONÁLNA SPRÁVA CIEST, MAJERSKÁ CESTA 94, BANSKÁ BYSTRICA	HLINÚZ. PROJEKT  ZODP. PROJEKTANT ING. S. ŠUSTER SKRIS (SBOVO) STAVBY REVÚČA	 851 01 Bratislava Gogolova 18
MOST NA CESTE III/5328 ev.č. 05328-4 HUČÍN	STUPEŇ DSP+RDS FORMÁT A 4	DÁTUM 09.2018 ČÍZAKAZKY ZoD 1805
OBJEKT : SO 01 – MOST 5328-4	MIERKA 1:100 Č. ARCH. 201805	Č. VÝKRESU Č. SPRÁVY
PREHLADNÝ VÝKRES - BÚRACIE PRÁCE		6