



PÔDORYS - HORNÁ STRANA
M 1:100

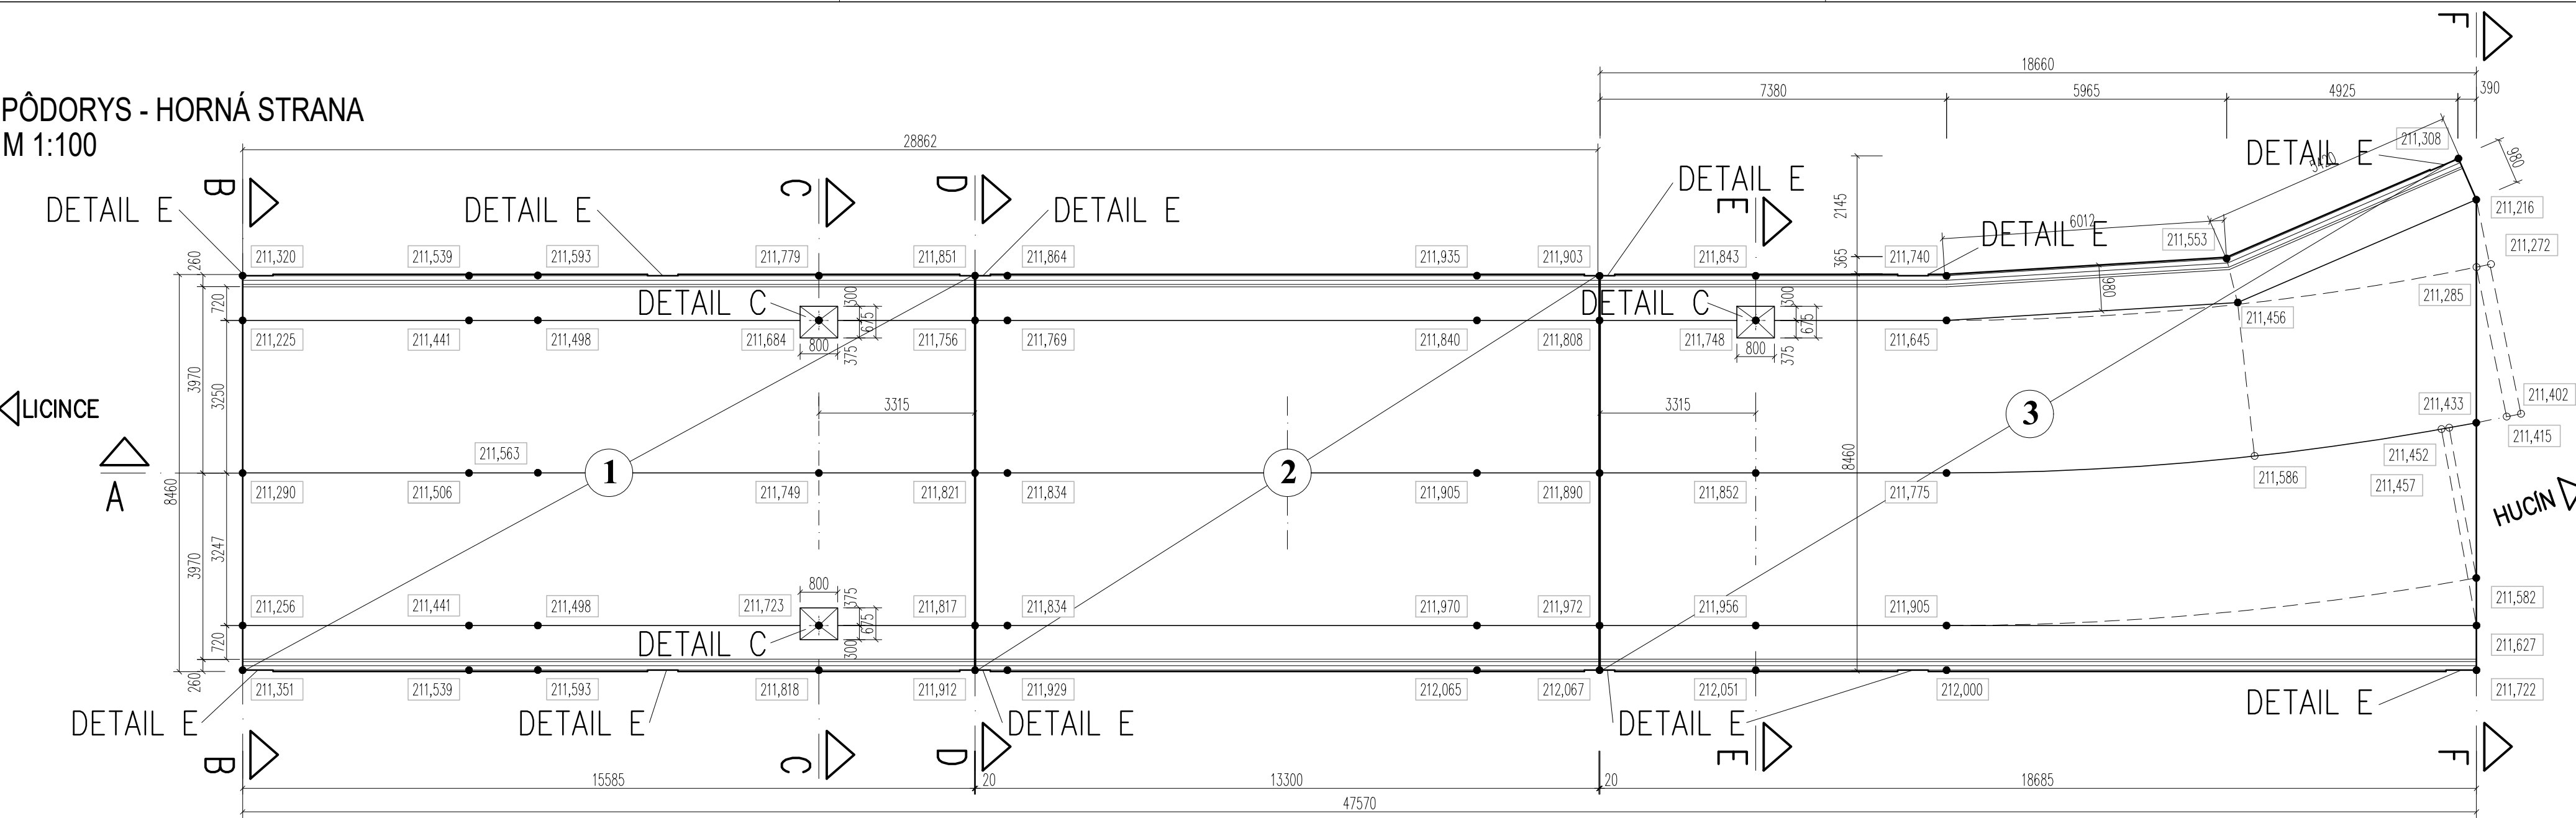


POZDĽŤNÝ REZ A-A
M 1:100

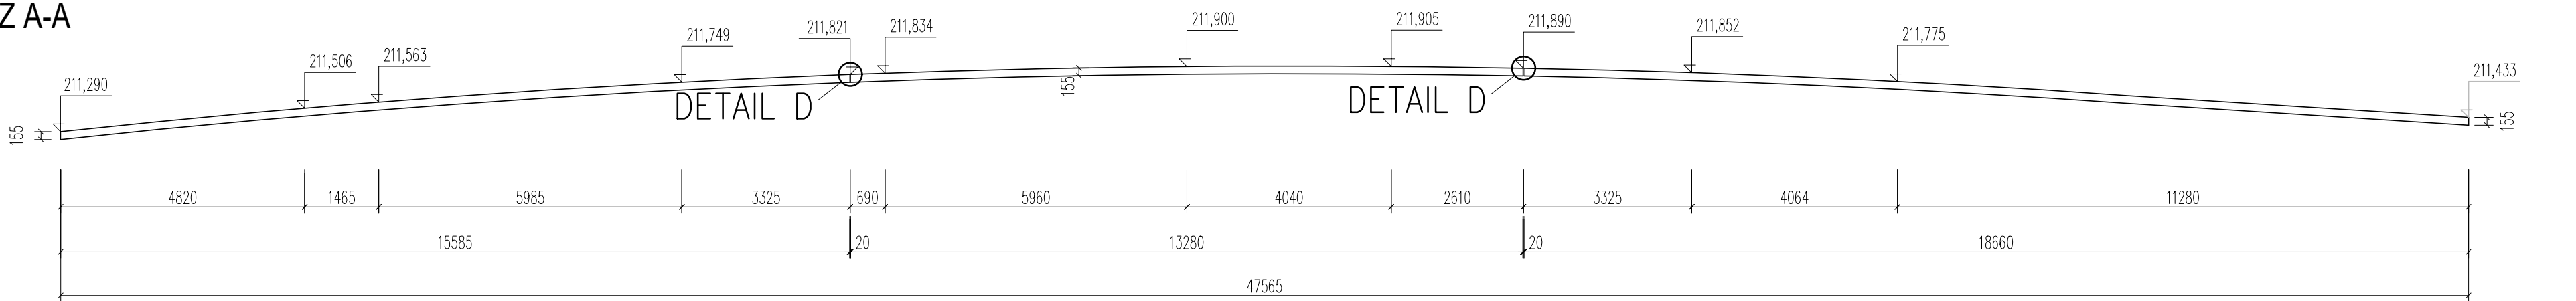


SMEROVÉ
POMERY

ZMENA PRIEČNEHO
SKLONU VOZOVKY

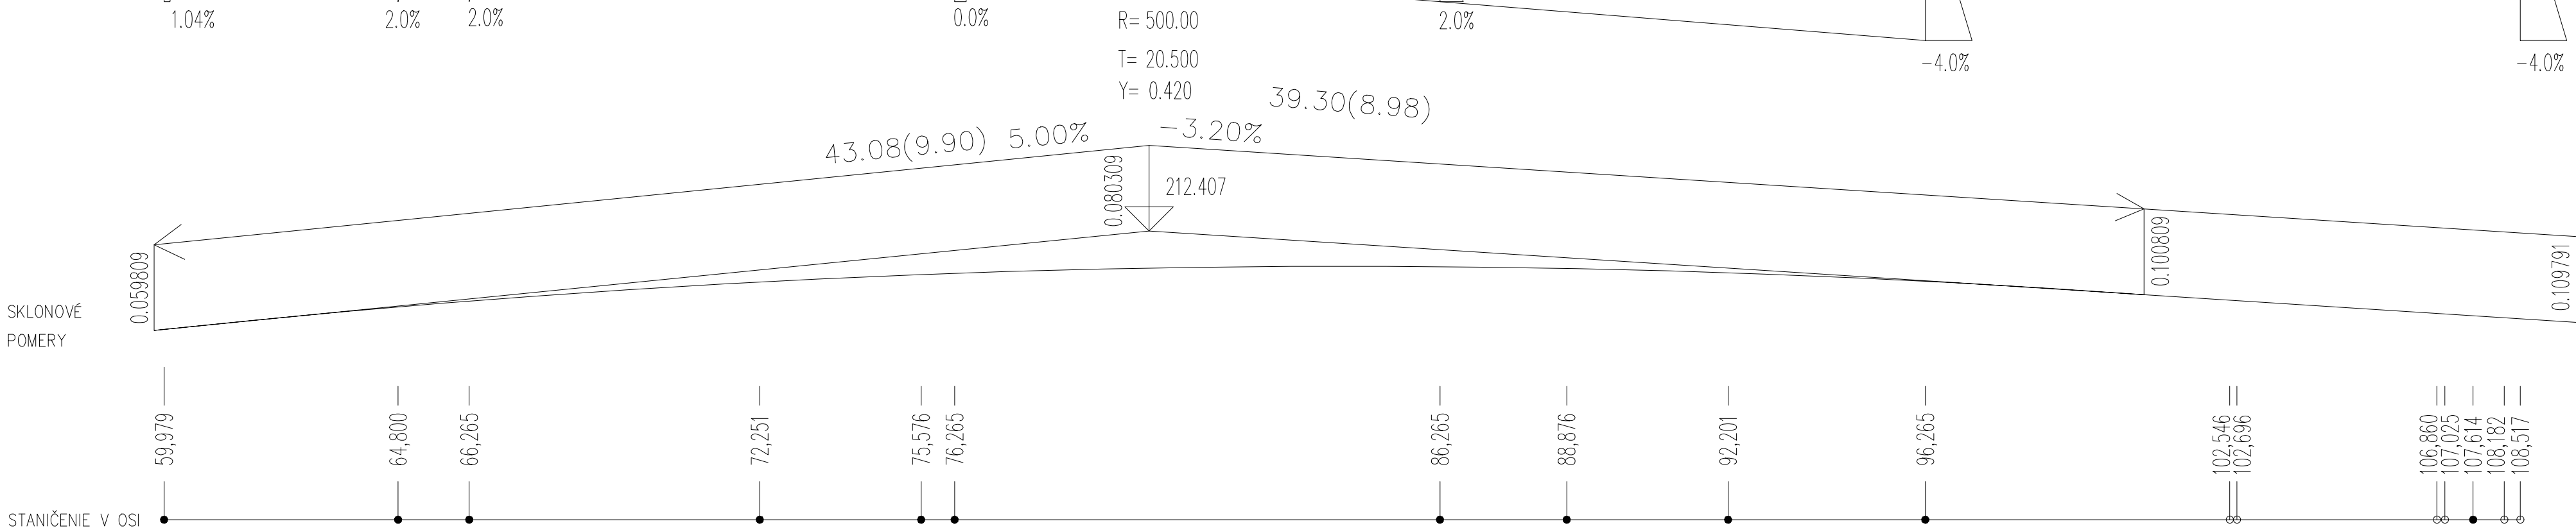


STANIČNIE V OSI


PRIEČNÝ REZ B-B
M 1:100

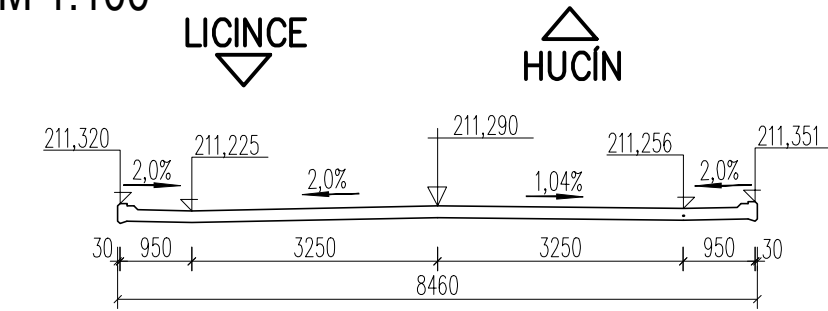


PRIEČNÝ REZ D-D
M 1:100

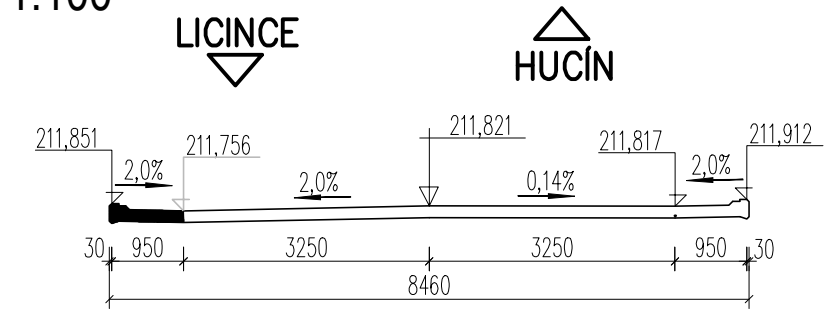


PRIEČNÝ REZ F-F
M 1:100

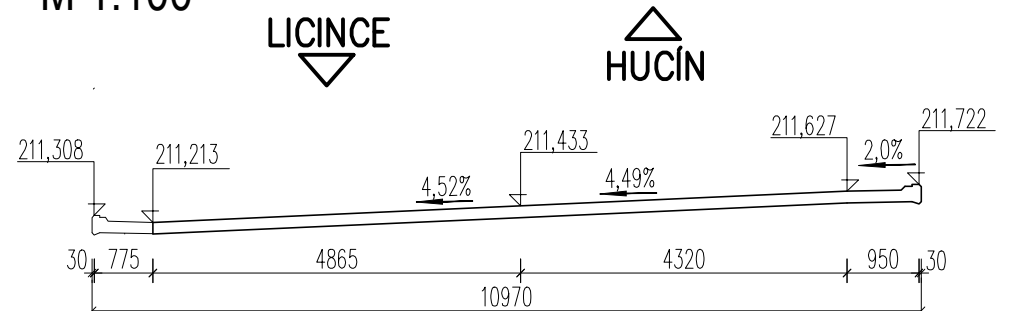


DETAIL "A"
M 1:25

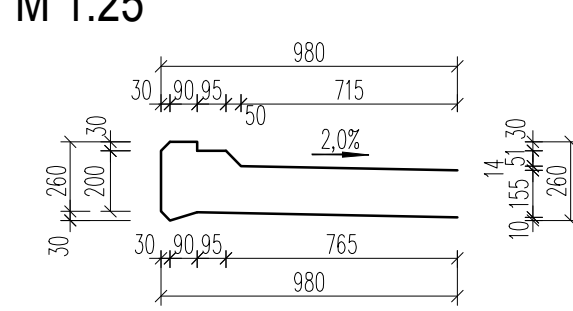


PRIEČNÝ REZ C-C
M 1:100

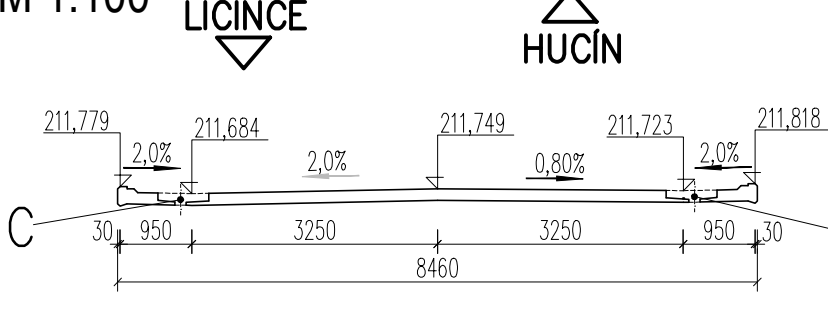


PRIEČNÝ REZ E-E
M 1:100

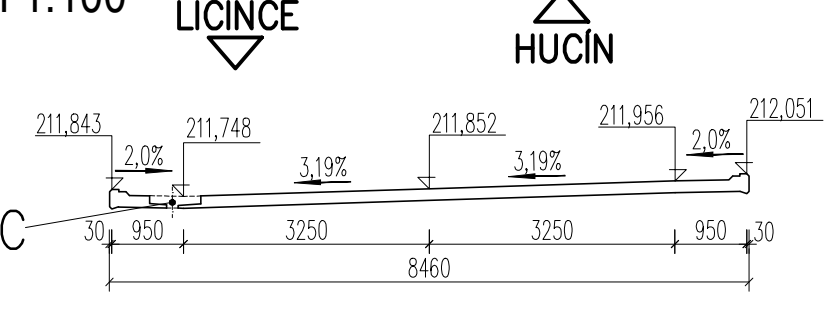


VZOROVÝ PRIEČNÝ REZ
M 1:50

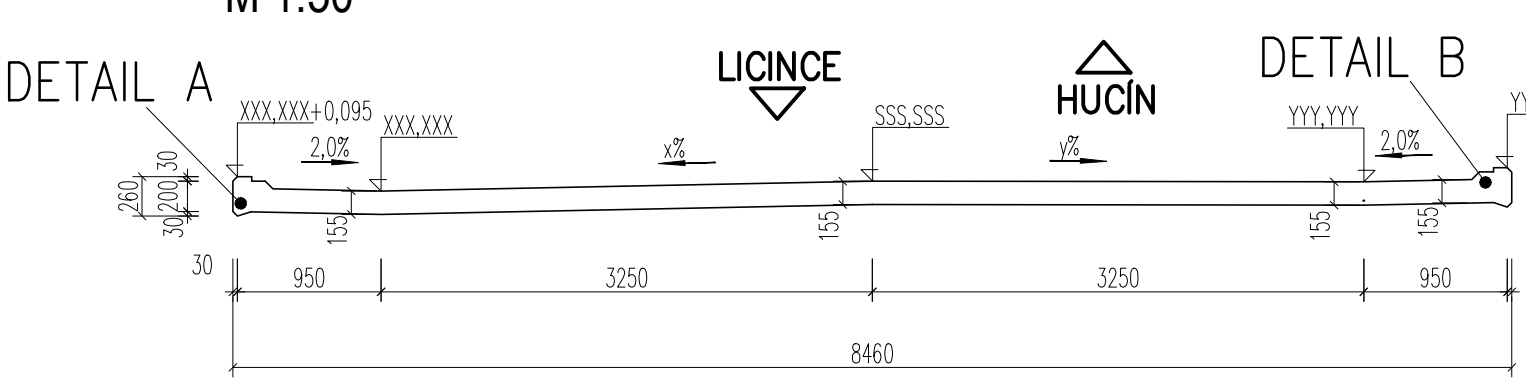


DETAIL "B"
M 1:25

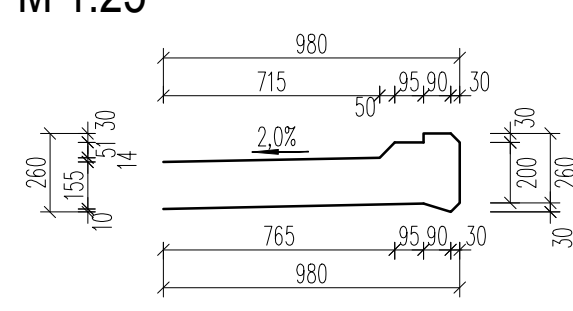


DETAIL C - KAPSA PRE ODVODŇOVAČ
M 1:25

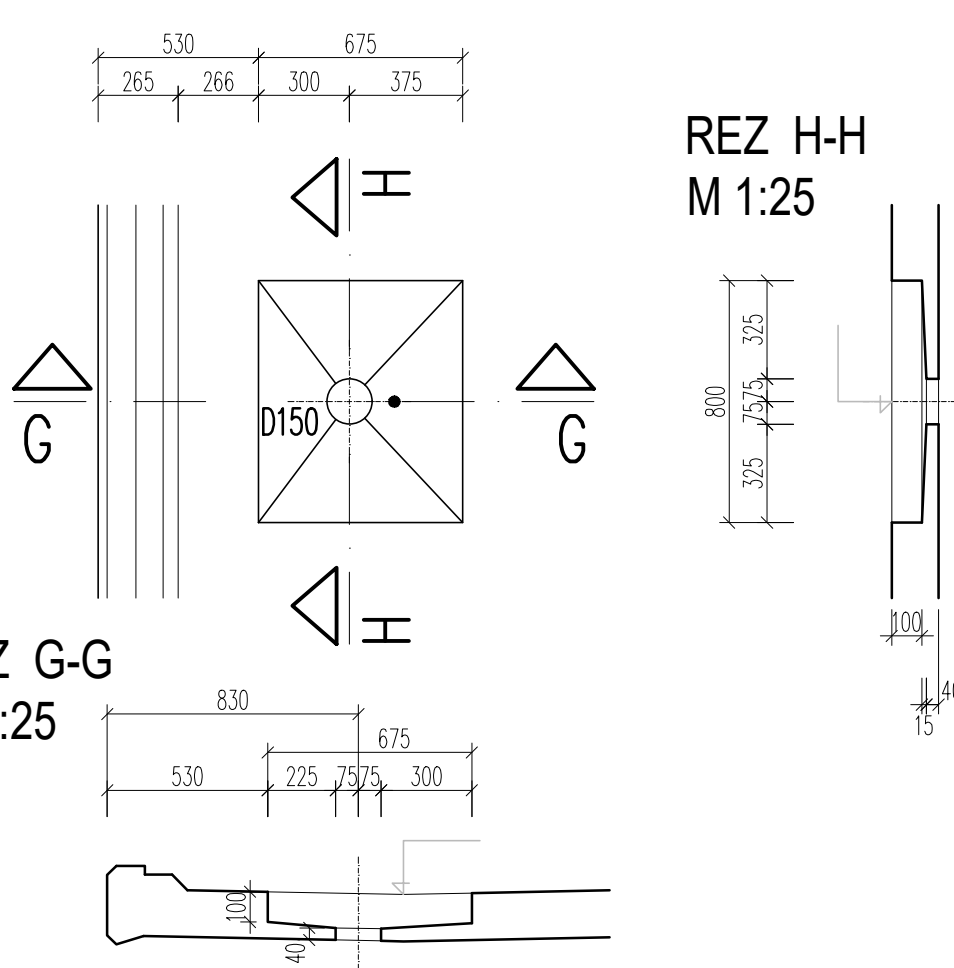


REZ H-H
M 1:25

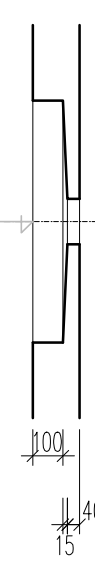


REZ G-G
M 1:25

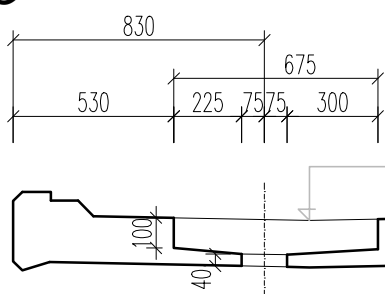

DETAIL "E"
M 1:10

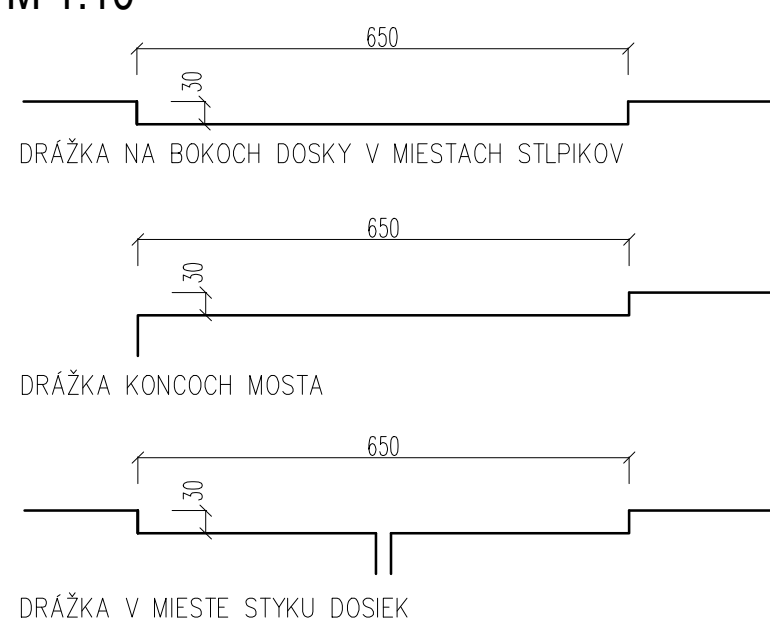

DETAIL "D" - STYK DOSIEK
M 1:10

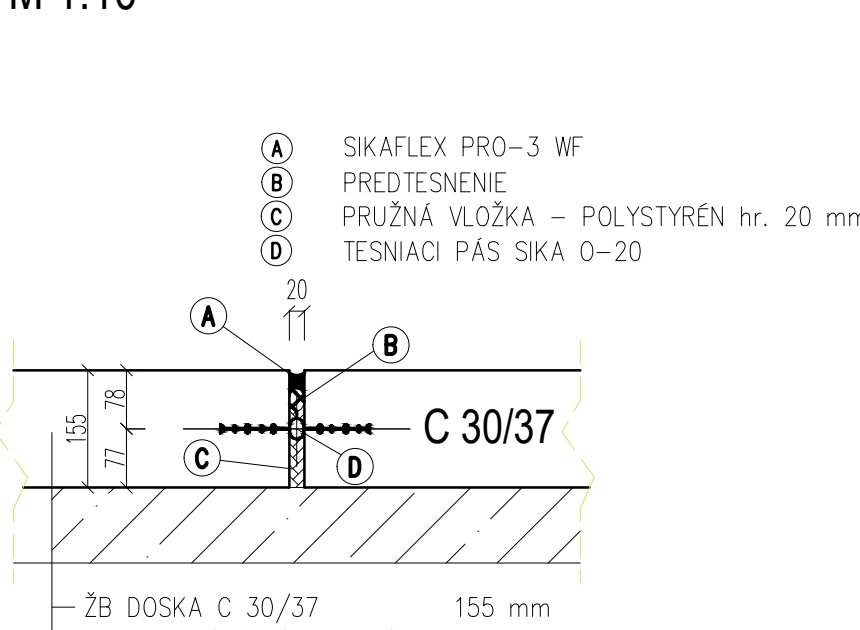

DSP+ DRS

VÝRAČOVAN ING. M. ČERVENČAN	ZODP. PROJEKTANT ING. S. ŠUSTER	HL. INŽ. PROJEKTU OKRES (OBVOD) STAVBY REVÚČA	851 01 Bratislava Gogolova 18
KONTROLOVAN ING. S. ŠUSTER	OBEDNÁVATEL BANSKOBYSYTRICKÝ SAMOSPRÁVNÝ KRAJ, NÁM. SNP. č. 23, BANSKÁ BYSTRICA	ODBERATEL BANSKOBYSYTRICKÁ REGIONÁLNA SPRÁVA CIEST, MAJERSKÁ CESTA 94, BANSKÁ BYSTRICA	STUPEŇ DSP+DRS
OBJEKT : SO 01 – MOST 5328-4			FORMÁT 8 A4
VÝKRES TVARU DOSKY			ČÍSLO 201805
			13

5328-4

VUIS-MOSTY
s.r.o.

851 01 Bratislava
Gogolova 18

STUPEŇ
DSP+DRS

FORMÁT
8 A4

ČÍSLO
201805

13