
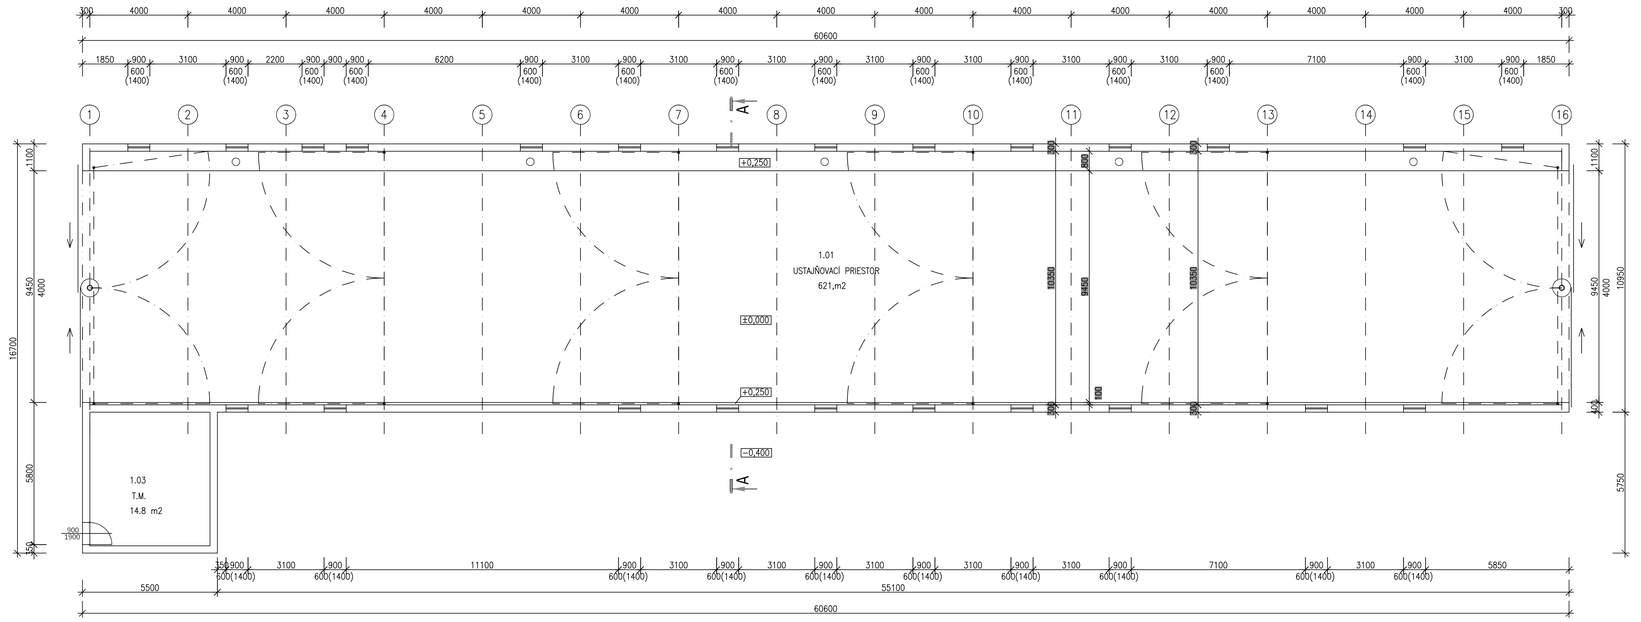


LEGENDA:

- EXISTUJÚCE KONŠTRUKCIE
- ŽELEZOBETÓN C25
- DOMÚROVKY Z TEHÁL NA MALTU MVC 2,5

POZNÁMKA:

VYPRACOVAL: Ing. Štefan Comba	HL. INŽ. PROJEKTU: Ing. Štefan Comba	COMBA s.r.o. ŠPITÁLSKA 41 054 01 LEVOČA 0910 918 975
ZOD. PROJEKTANT: Ing. Štefan Comba	TECH. KONTROLA:	
OBJEDNÁVATEĽ: Robert Zsóri SHR, Gemerská Panica, PSČ 980 46, Gemerská Panica, č. 25, SR		
KRAJ: KOŠICKÝ KRAJ	OKRES: ROŽŇAVA	
STAVBA: MODERNIZÁCIA MAŠTALE A PRÍSTAVBA HNOJNEJ KONCOVKY	ČÍSLO ZÁKAZKY:	
MIESTO: ČOLTOVO č.p. 387/11, 387/12	STUPEŇ: DSP	
STAVEBNÝ OBJEKT: SO-01 MAŠTAL	DÁTUM: 03/2021	
	FORMÁT: A4	
	MIERKA: 1:100	
OBSAH: PÔDORYS - STARÝ STAV	ČÍSLO VÝKRESU: A-01	PÄRE:

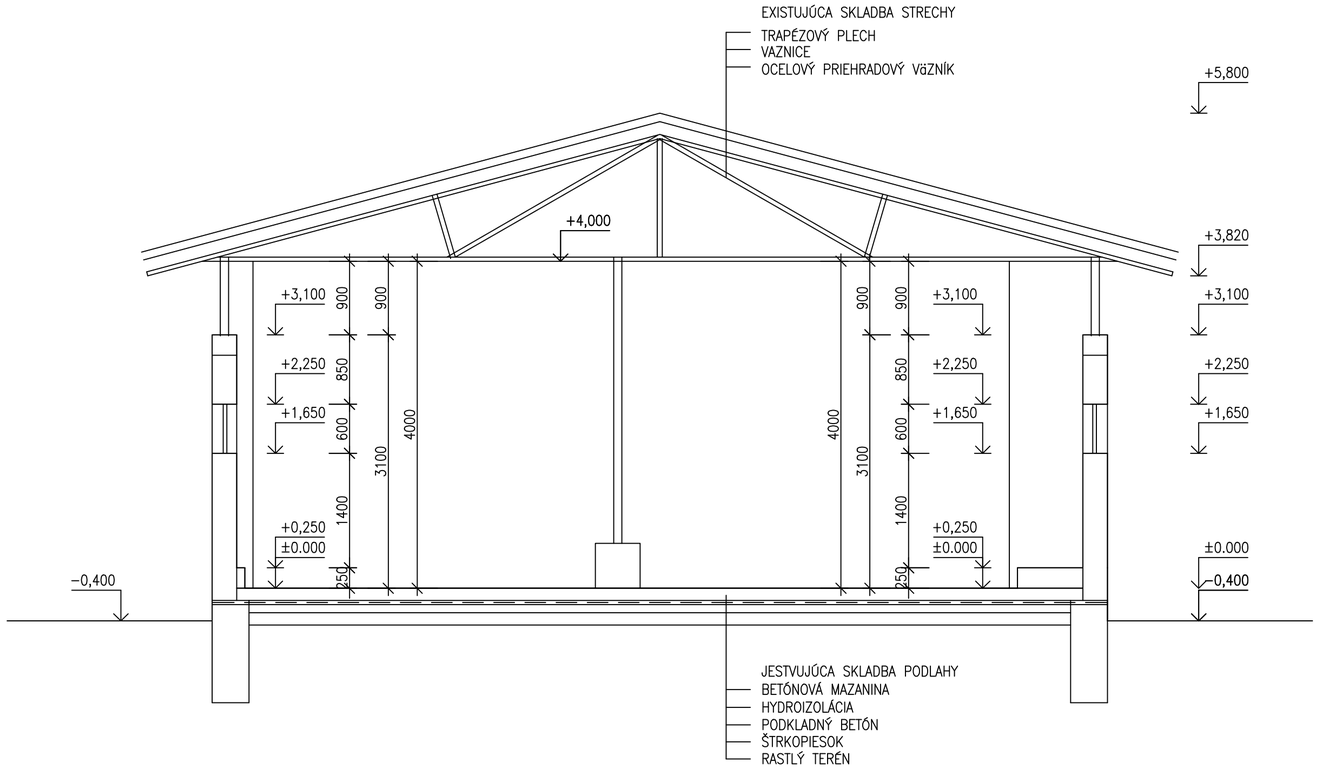

LEGENDA:

EXISTUJÚCE KONŠTRUKCIE


ŽELEZOBETÓN C25

DOMÚROVKY Z TEHÁL NA MALTU MVC 2,5


POZNÁMKA:

VYPRACOVAL: Ing. Štefan Comba	HL. INŽ. PROJEKTU: Ing. Štefan Comba	COMBA s.r.o. ŠPITÁLSKA 41 054 01 LEVOČA 0910 918 975
ZOD. PROJEKTANT: Ing. Štefan Comba	TECH. KONTROLA:	
OBJEDNÁVATEĽ: Robert Zsóri SHR, Gemerská Panica, PSČ 980 46, Gemerská Panica, č. 25, SR		
KRAJ: KOŠICKÝ KRAJ	OKRES: ROŽŇAVA	
STAVBA: MODERNIZÁCIA MAŠTALE A PRÍSTAVBA HNOJNEJ KONCOVKY	ČÍSLO ZÁKAZKY:	
MIESTO: ČOLTOVO č.p. 387/11, 387/12	STUPEŇ:	DSP
	DÁTUM:	03/2021
STAVEBNÝ OBJEKT: SO-01 MAŠTAL	FORMÁT:	A4
	MIERKA:	1:50
OBSAH: REZ A-A - STARÝ STAV	ČÍSLO VÝKRESU: A-02	PÁRE:


POHĽAD SEVEROZÁPADNÝ

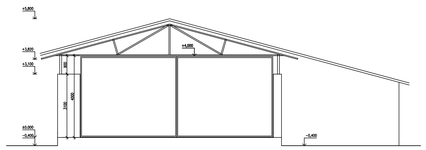


POHĽAD SEVEROVÝCHODNÝ

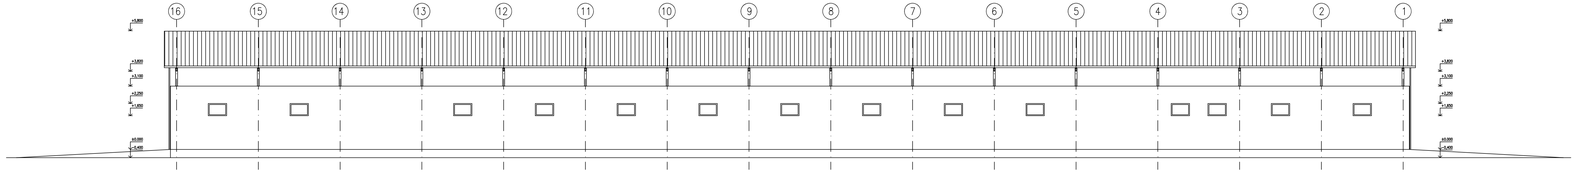

POHĽAD JUHOVÝCHODNÝ

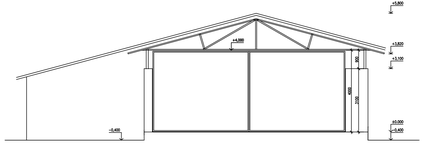

POHĽAD JUHOZÁPADNÝ

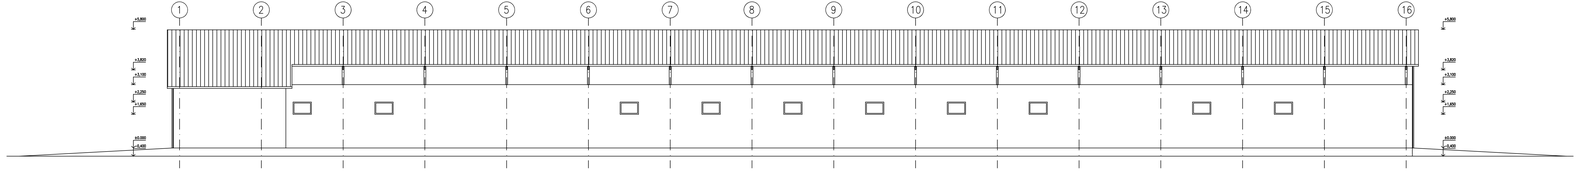

LEGENDA:


EXISTUJÚCE KONŠTRUKCIE


ŽELEZOBETÓN C25

DOMÁROVKY Z TEHÁL NA MALTU MVC 2,5

POZNÁMKA:

VYPRACOVAL: Ing. Štefan Comba	HL. INŽ. PROJEKTU: Ing. Štefan Comba	COMBA s.r.o. ŠPITÁLSKA 41, 054 01 LEVOČA, 0910 918 975
ZOD. PROJEKTANT: Ing. Štefan Comba	TECH. KONTROLA:	
OBJEDNÁVATEĽ: Robert Zsári SHR, Gemerská Panica, PSČ 980 46, Gemerská Panica, č. 25, SR		
KRAJ: KOŠICKÝ KRAJ	OKRES: ROŽŇAVA	
STAVBA: MODERNIZÁCIA MAŠTALE A PRÍSTAVBA HNOJNEJ KONCOVKY		ČÍSLO ZÁKAZKY:
MIESTO: ČOLTOVO č.p. 387/11, 387/12		STUPEŇ: DSP
STAVEBNÝ OBJEKT: SO-01 MAŠTAL		DÁTUM: 03/2021
		FORMÁT: A4
		MIERKA: 1:100
OBSAH: POHLADY - STARÝ STAV		ČÍSLO VÝKRESU: A-03
		PÄRE:

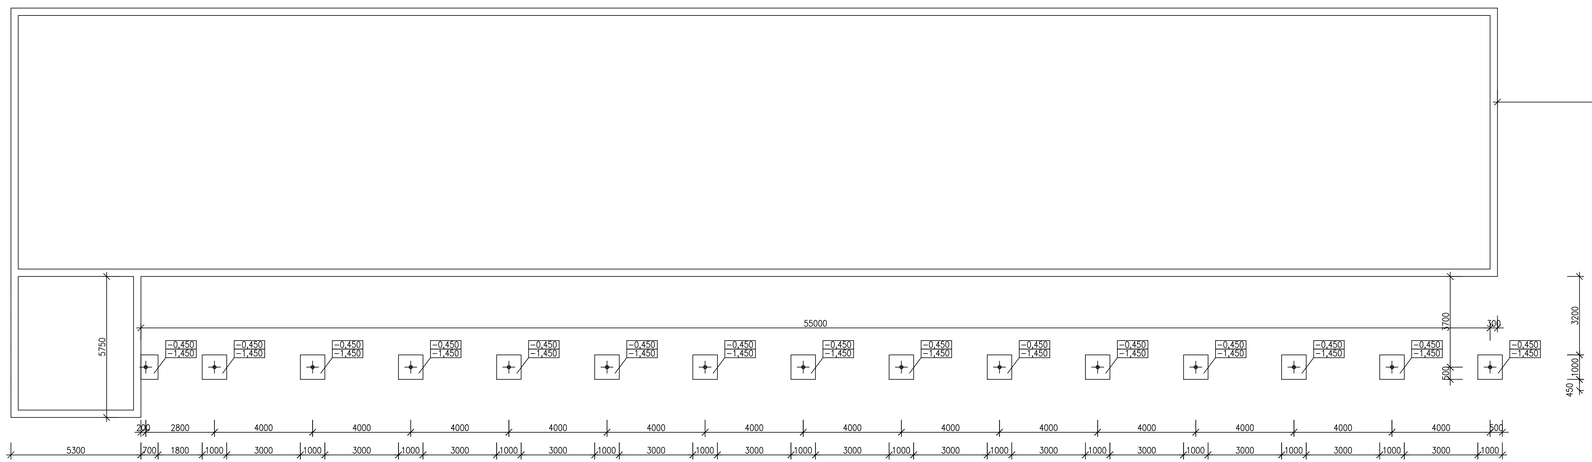

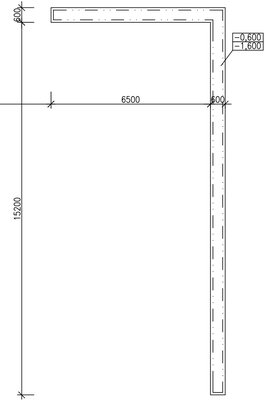

LEGENDA:


EXISTUJÚCE KONŠTRUKCIE

ŽELEZOBETÓN C25

DOMÚROVKY Z TEHÁL NA MALTU MVC 2,5

POZNÁMKA:

VYPRACOVAL: Ing. Štefan Comba	HL. INŽ. PROJEKTU: Ing. Štefan Comba	COMBA s.r.o. ŠPITÁLSKA 41 054 01 LEVOČA 0910 918 975
ZOD. PROJEKTANT: Ing. Štefan Comba	TECH. KONTROLA:	
OBJEDNÁVATEĽ: Robert Zsóri SHR, Gemerská Panica, PSČ 980 46, Gemerská Panica, č. 25, SR		
KRAJ: KOŠICKÝ KRAJ	OKRES: ROŽŇAVA	
STAVBA: MODERNIZÁCIA MAŠTALE A PRÍSTAVBA HNOJNEJ KONCOVKY	ČÍSLO ZÁKAZKY:	
MIESTO: ČOLTOVO č.p. 387/11, 387/12	STUPEŇ:	DSP
	DÁTUM:	03/2021
STAVEBNÝ OBJEKT: SO-01 MAŠTAL	FORMÁT:	A4
	MIERKA:	1:100
OBSAH: PÔDORYS ZÁKLADOV	ČÍSLO VÝKRESU: A-04	PÁRE:

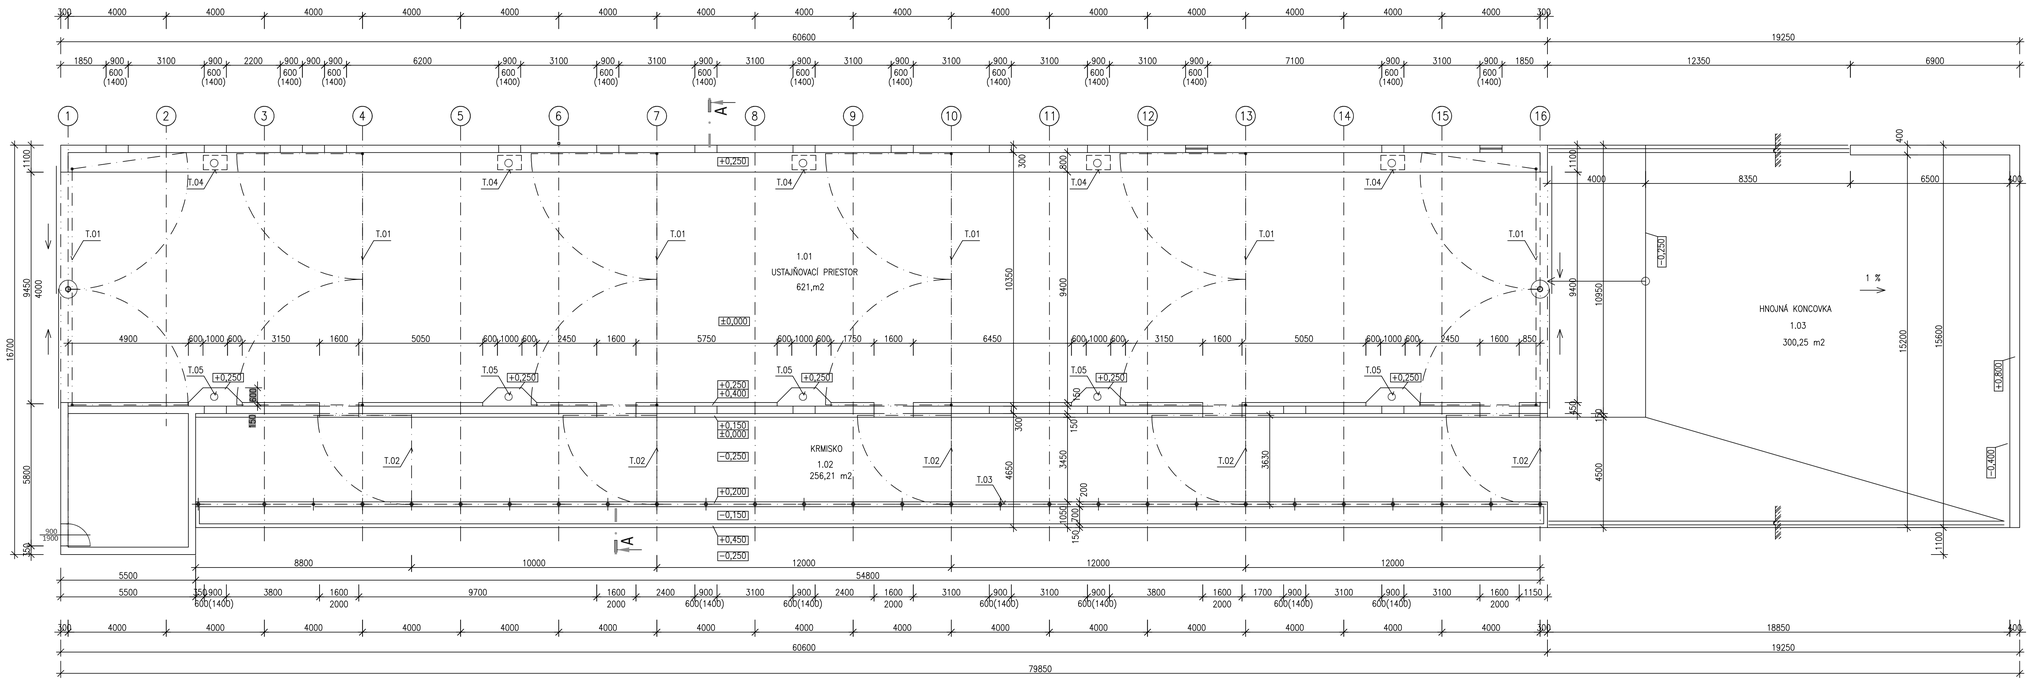

ZOZNAM TECHNOLOGIE:

T.01	DELICE ZÁBRANY – USTAJNENIE	61,50	b.m.
T.02	DELICE ZÁBRANY – KRMISKO	18,15	b.m.
T.03	HRUDNÁ ZÁBRANA – KRMISKO	54,80	b.m.
T.04	NAPÁJAČKY	5,00	ks
T.05	NAPÁJAČKY	5,00	ks


LEGENDA:

EXISTUJÚCE KONŠTRUKCIE

ŽELEZOBETÓN C25

VYPRACOVAL: Ing. Štefan Comba		HL. INŽ. PROJEKTU: Ing. Štefan Comba	
ZOD. PROJEKTANT: Ing. Štefan Comba		TECH. KONTROLA:	
OBJEDNÁVATEĽ: Robert Zsári StR, Gemerská Panica, PSČ 980 46, Gemerská Panica, č. 25, SR			
KRAJ: KOŠICKÝ KRAJ	OKRES: ROŽŇAVA		
STAVBA: MODERNIZÁCIA MAŠTALE A PRÍSTAVBA HNOJNEJ KONCOVKY		ČÍSLO ZÁKAZKY:	
MIESTO: ČOLTOVO č.p. 387/11, 387/12		STUPEŇ:	DSP
STAVEBNÝ OBJEKT: SO-01 MAŠTAL		DÁTUM:	03/2021
		FORMÁT:	A4
		MIERKA:	1:100
OBSAH: PÔDORYS - NOVÝ STAV		ČÍSLO VÝKRESU: A-05	PÁRE:

COMBA s.r.o.
ŠPITÁLSKA 41
054 01 LEVOČA
0910 918 975

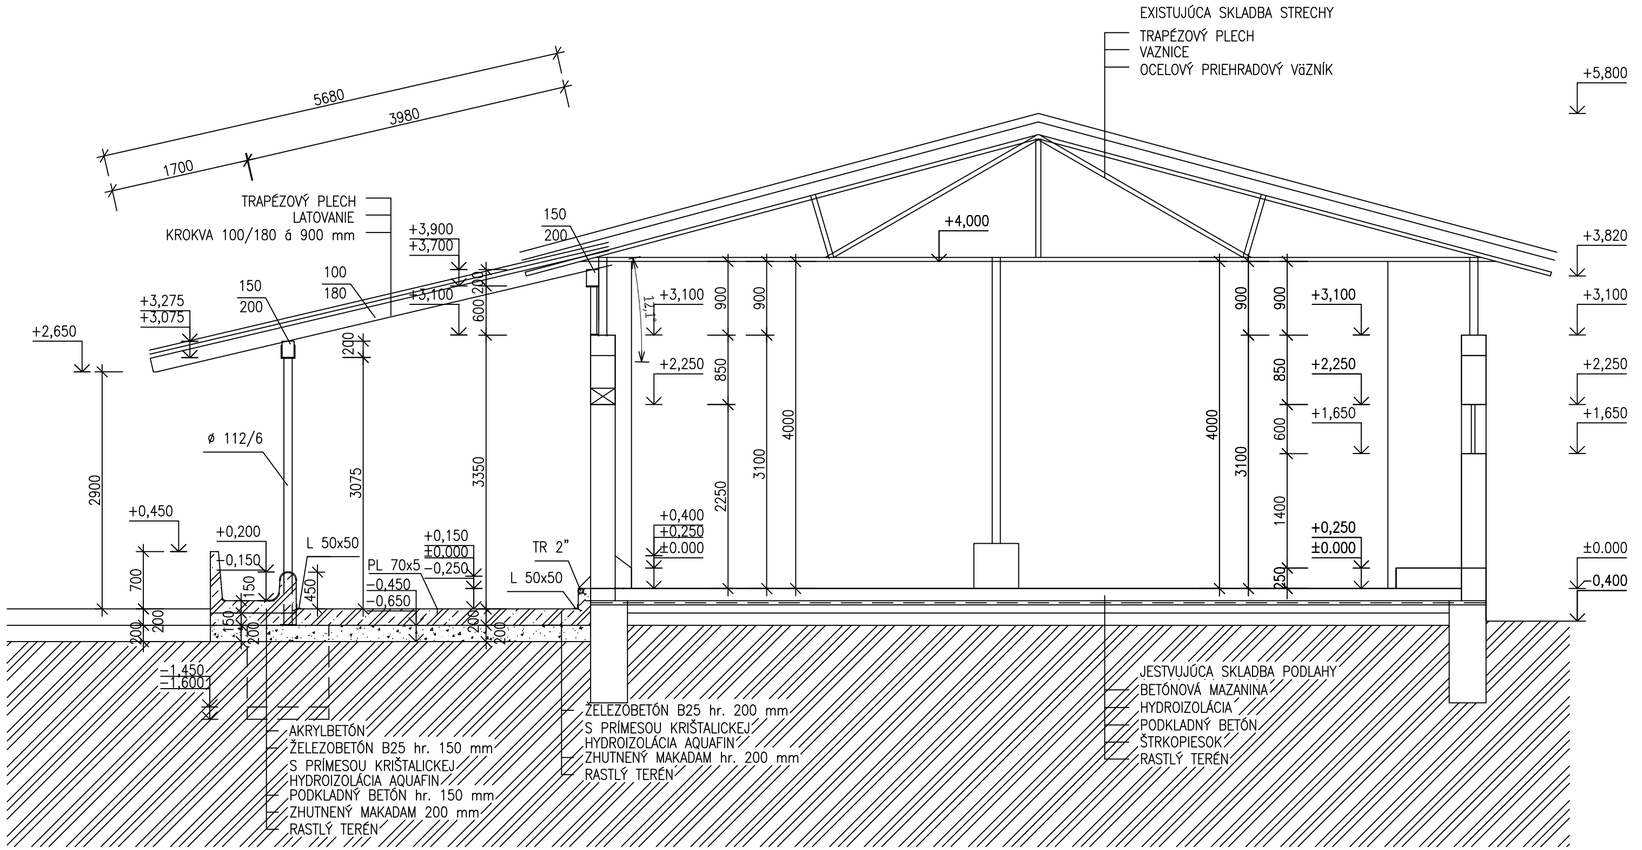


LEGENDA:

- EXISTUJÚCE KONŠTRUKCIE
- ŽELEZOBETÓN C25
- DOMÚROVKY Z TEHÁL NA MALTU MVC 2,5


POZNÁMKA:

VYPRACOVAL: Ing. Štefan Comba	HL. INŽ. PROJEKTU: Ing. Štefan Comba	ZHOTOVITEĽ: COMBA s.r.o. ŠPITÁLSKA 41 054 01 LEVOČA 0910 918 975
ZOD. PROJEKTANT: Ing. Štefan Comba	TECH. KONTROLA:	
OBJEDNÁVATEĽ: Robert Zsóri SHR, Gemerská Panica, PSČ 980 46, Gemerská Panica, č. 25, SR		
KRAJ: KOŠICKÝ KRAJ	OKRES: ROŽŇAVA	
STAVBA: MODERNIZÁCIA MAŠTALE A PRÍSTAVBA HNOJNEJ KONCOVKY	ČÍSLO ZÁKAZKY:	
MIESTO: ČOLTOVO č.p. 387/11, 387/12	STUPEŇ:	DSP
	DÁTUM:	03/2021
STAVEBNÝ OBJEKT: SO-01 MAŠTAL	FORMÁT:	A4
	MIERKA:	1:50
OBSAH: REZ A-A - NOVÝ STAV	ČÍSLO VÝKRESU: A-06	PÁRE:


POHĽAD SEVEROZÁPADNÝ

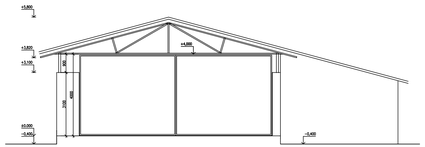


POHĽAD SEVEROVÝCHODNÝ

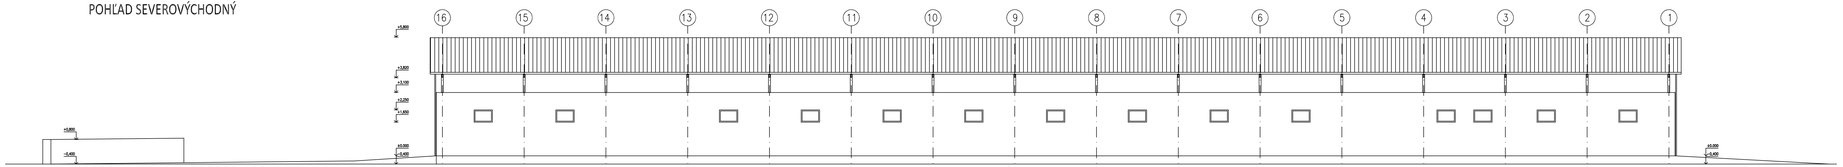

POHĽAD JUHOVÝCHODNÝ

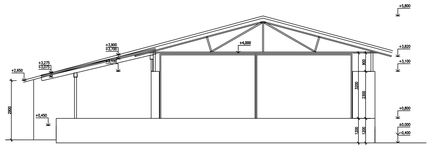

POHĽAD JUHOZÁPADNÝ

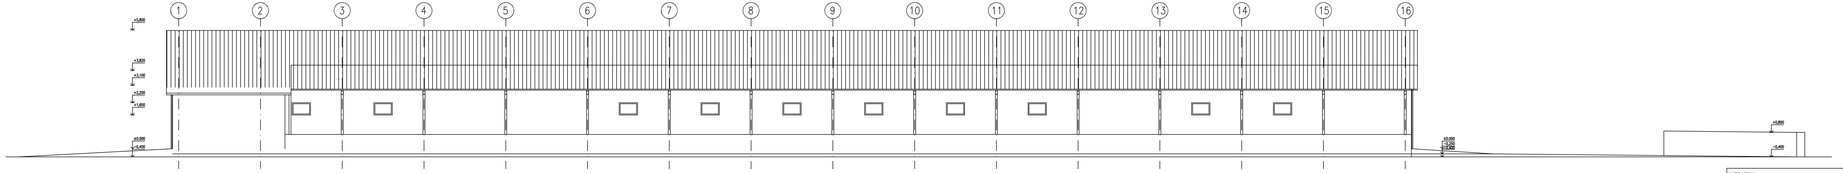


LEGENDA:

- EXISTUJÚCE KONŠTRUKCIE
- ŽELEZOBETÓN C25
- DOMÁROVKY Z TEHÁL NA MALTU MVC 2,5

POZNÁMKA:

VYPRACOVAL: Ing. Štefan Comba	HL. INŽ. PROJEKTU: Ing. Štefan Comba	COMBA s.r.o. SPIŠSKÁ 41 054 01 LEVOČA 0910 918 975
ZOD. PROJEKTANT: Ing. Štefan Comba	TECH. KONTROLA:	
OBJEDNÁVATEĽ: Robert Zsári SHR, Gemerská Panica, PSČ 980 46, Gemerská Panica, č. 25, SR		
KRAJ: KOŠICKÝ KRAJ	OKRES: ROŽŇAVA	
STAVBA: MODERNIZÁCIA MAŠTALE A PRÍSTAVBA HNOJNEJ KONCOVKY	ČÍSLO ZÁKAZKY:	
MESTO: ČOLTOVO č.p. 387/11, 387/12	STUPEŇ:	DSP
STAVEBNÝ OBJEKT: SO-01 MAŠTAL	DÁTUM:	03/2021
	FORMÁT:	A4
	MIERKA:	1:100
OBSAH: POHĽADY - NOVÝ STAV	ČÍSLO VÝKRESU:	PÁRE:
	A-07	

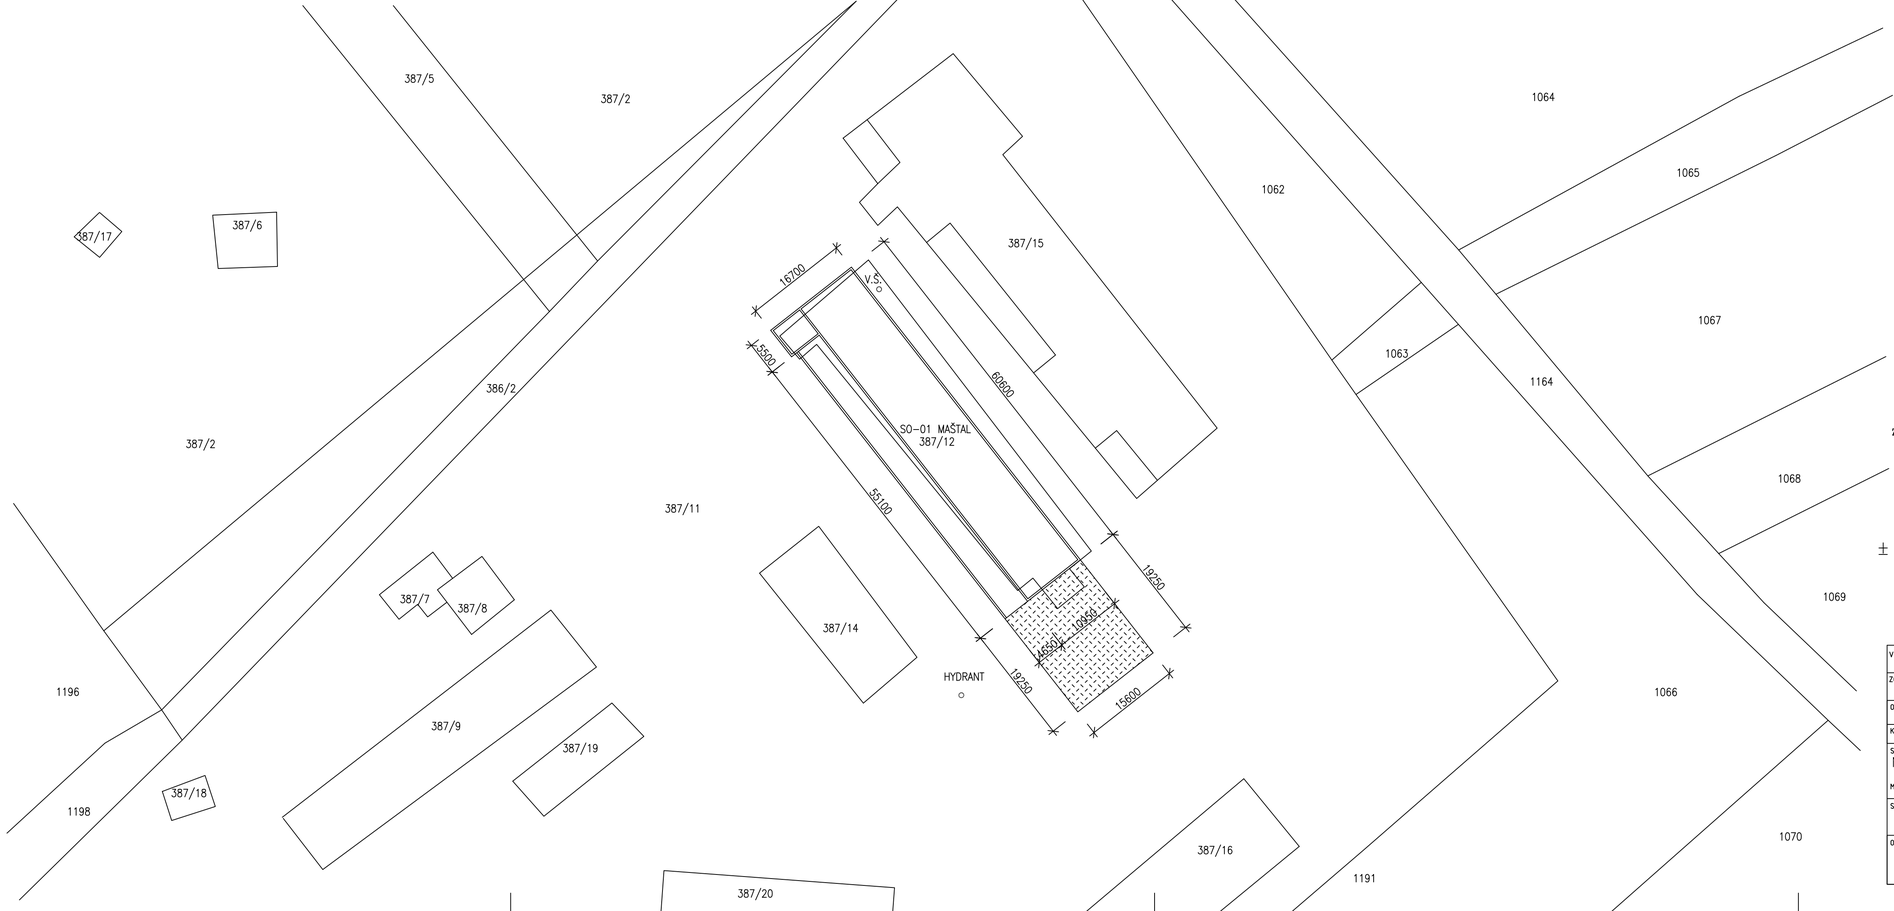

OCHRANNÉ PÁSMA

- PODZEMNÉ KÁBELOVÉ VEDENIE DO 110kV ..... 1 m
- PODZEMNÉ OZNAMOVACIE VEDENIE ..... 1,5 m
- NADZEMNÉ EL. VEDENIE od1kV–35kV ..... 10 m OD KRAJNÉHO V
- PLYNOVOD V OBCI (menej ako 0,4 MPa) ..... 1 m
- VODOVOD A KANALIZÁCIA –DO DN500mm ..... 1,5 m
  –NAD DN500mm ..... 2,5 m

UPOZORNENIE :

PRED ZAHÁJENÍM VÝKOPOVÝCH PRÁC JE INVESTOR POVINNÝ ZABEZPEČIŤ VYTÝ JEDNOTLIVÝCH PODZEMNÝCH SIETÍ ABY NEDOŠLO K ICH PRÍPADNÉMU POŠKOD SIETE SÚ VO VÝKRESE ZNAČENÉ ORIENTAČNE !
V OCHRANNÝCH PÁSMACH JEDNOTLIVÝCH SIETÍ VYKONÁVAŤ VÝKOP RUČNE !!!

SÚR. SYSTÉM : JTSK
VÝŠK. SYSTÉM: Bpv

LEGENDA :

SO-01 MAŠŤAĽ

HNOJNÁ KONCOVKA

S
Z
V
J

± 0,000 = 226 m.n.m. B.p.v.

VYPRACOVAL: Ing. Štefan Comba	HL. INŽ. PROJEKTU: Ing. Štefan Comba	COMBA s.r.o. ŠPITÁLSKA 41 054 01 LEVOČA 0910 918 975
ZOD. PROJEKTANT: Ing. Štefan Comba	TECH. KONTROLA:	
OBJEDNÁVATEĽ: Robert Zsóri SHR, Gemerská Panica, PSČ 980 46, Gemerská Panica, č. 25, SR		
KRAJ: KOŠICKÝ KRAJ	OKRES: ROŽŇAVA	
STAVBA: MODERNIZÁCIA MAŠTALE A PRÍSTAVBA HNOJNEJ KONCOVKY	ČÍSLO ZÁKAZKY:	
MIESTO: ČOLTOVO č.p. 387/11, 387/12	STUPEŇ:	DSP
STAVEBNÝ OBJEKT: SO-01 MAŠTAL	DÁTUM:	03/2021
	FORMÁT:	A4
	MIERKA:	1:500
OBSAH: SITUÁCIA	ČÍSLO VÝKRESU:	PÁRE: