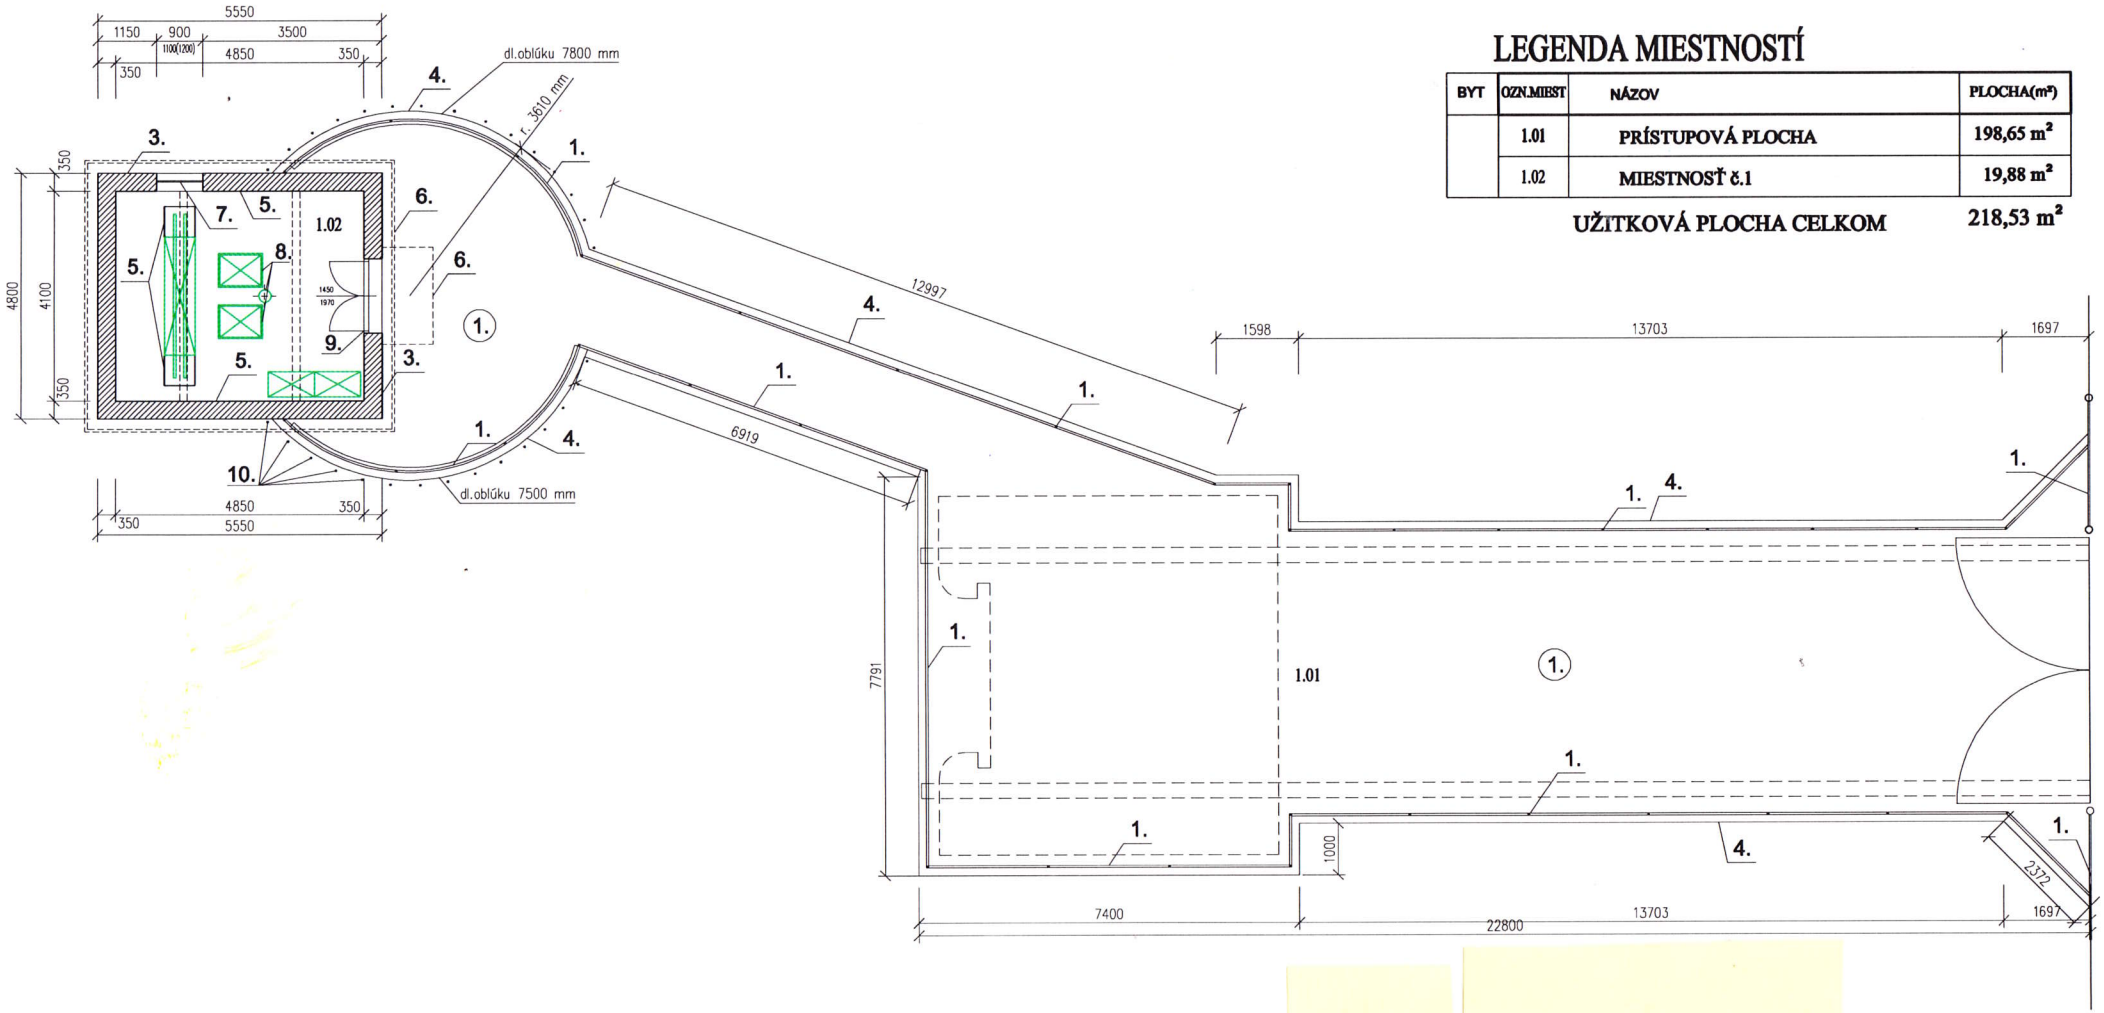


# LEGENDA MIESTNOSTÍ

| BYT | OZN.MIEST | NÁZOV | PLOCHA(m²) |
|---|---|---|---|
| | 1.01 | PRÍSTUPOVÁ PLOCHA | 198,65 m² |
| | 1.02 | MIESTNOSŤ č.1 | 19,88 m² |

**UŽITKOVÁ PLOCHA CELKOM** **218,53 m²**

| | |
|---|---|
| Dátum vypracovania PD : | 01.2019 |
| Akcia: Stavebná časť<br>Objekt: VODNÉ DIELO MIKŠOVÁ II | Formát: 2xA4<br>Stupeň PD: *Pre stavebné povolenie* |
| Mierka: 1:100 | Výkres: PODORYS (±0,000) |
| Investor : SLOVENSKÝ VODOHOSPODÁRSKY PODNIK, š.p. oz PIEŠŤANY<br>Miesto stavby : Mikšová II. | Archívne číslo : 001 |