


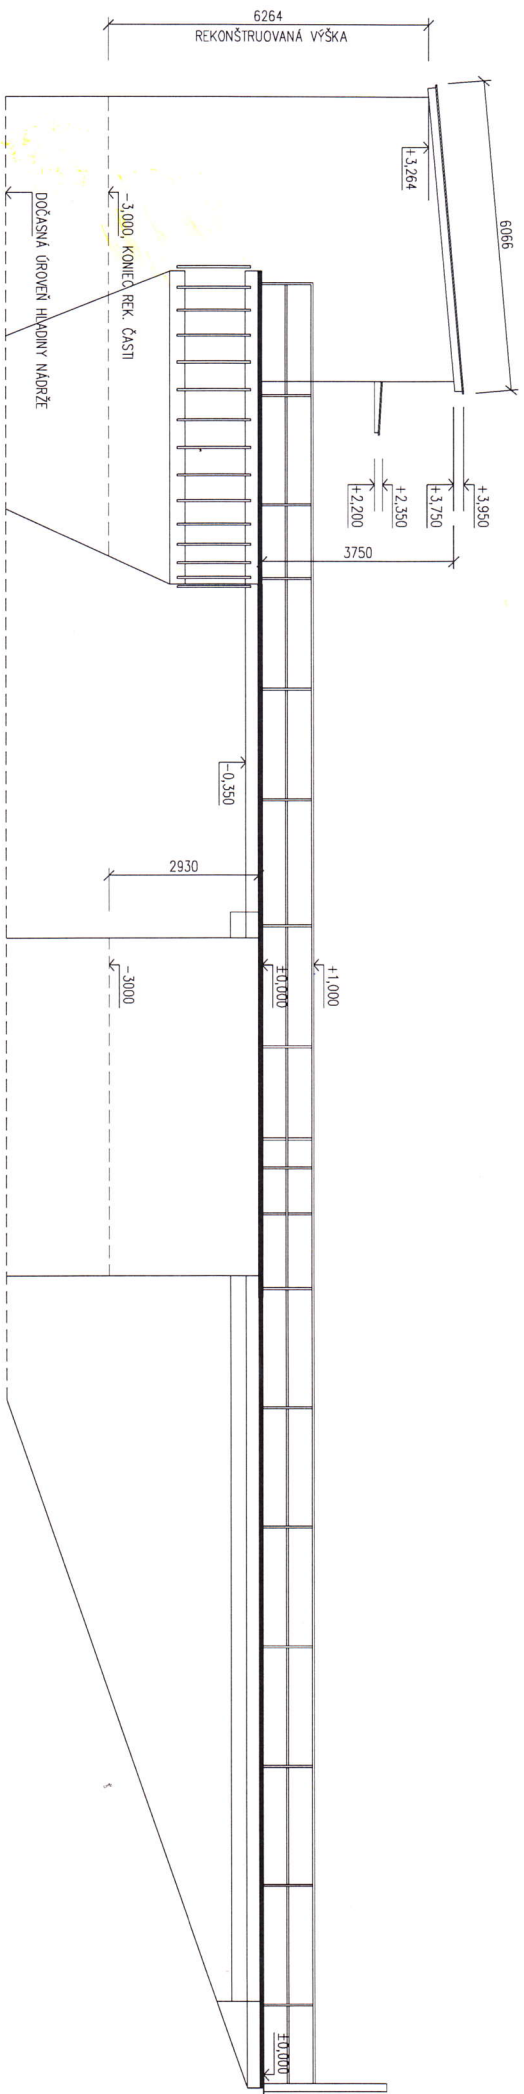

Dátum vypracovania PD :		01.2019	
Investor :		SLOVENSKÝ VODOHOSPODÁRSKY PODNIK, š.p. oz PIESŤANY	
Miesto stavby :		Mikšová II.	
Mierka: 1:100	Výkres: POHLAD LAVÝ	Archívne číslo : 002	
Akcia: Stavebná časť		Formát: Stupeň PD	Pre stavebné povolenie
Objekt: VODNÉ DIELO MIKŠOVÁ II		3xA4	