


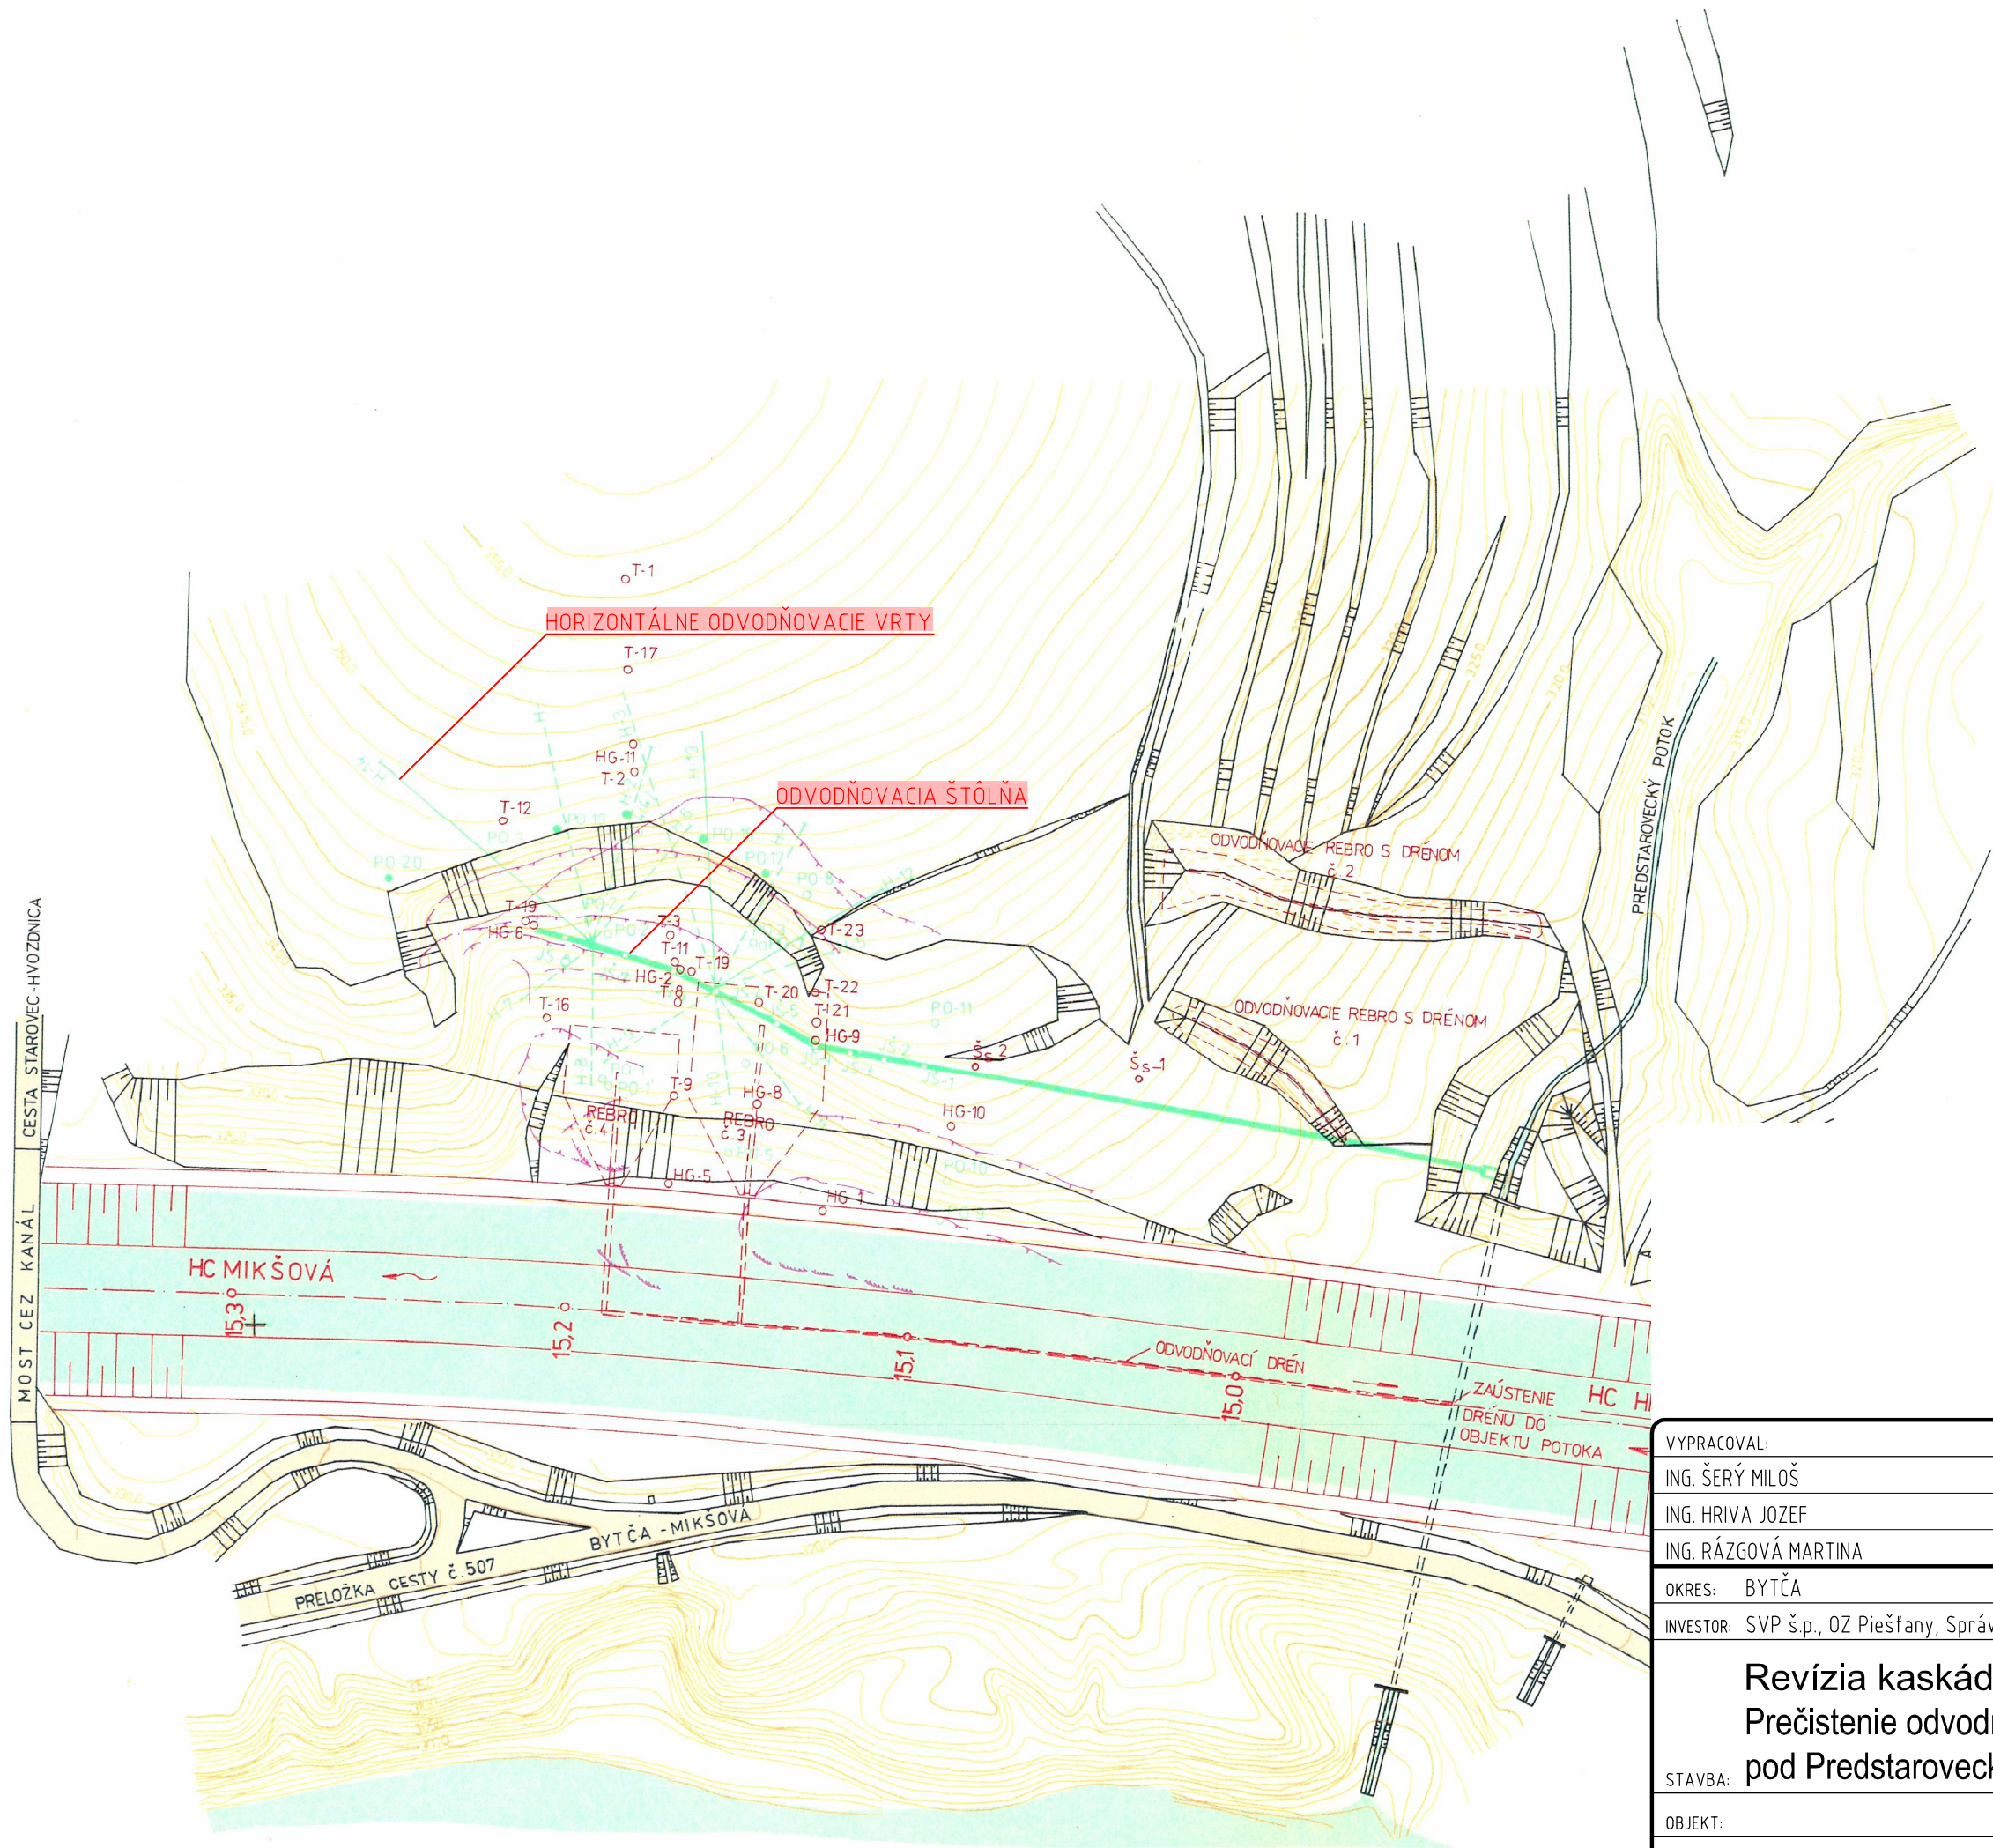

LEGENDA:

- T, Šs JADROVÉ VRTY REALIZOVANÉ
- HG HYDROGEOLOGICKÉ VRTY
- PO, H POZOROVACIE OBJEKTY
- JŠ ODVODŇOVACIE VRTY

VYPRACOVAL:		ZODPOVEDNÝ PROJEKTANT:		SVP š.p., OZ Piešťany Správa povodia stredného Váhu I. Púchov	
ING. ŠERÝ MILOŠ		ING. ŠERÝ MILOŠ			
ING. HRIVA JOZEF					
ING. RÁZGOVÁ MARTINA					
OKRES: BYTČA		OBEC: HVOZDNICA		DÁTUM:	II/2019
INVESTOR: SVP š.p., OZ Piešťany, Správa povodia stredného Váhu I.				STUPEŇ:	DSP
Revízia kaskády H - M - PB Prečistenie odvodňovacieho systému pod Predstaroveckým zosuvom				Č. ZÁKAZKY:	01/2019
				ARCH.ČÍSLO:	
STAVBA:				MIERKA:	Č. PRÍLOHY:
OBJEKT:					SO11/3
PRÍLOHA: SITUÁCIA					