


POZOROVACIA SONTA

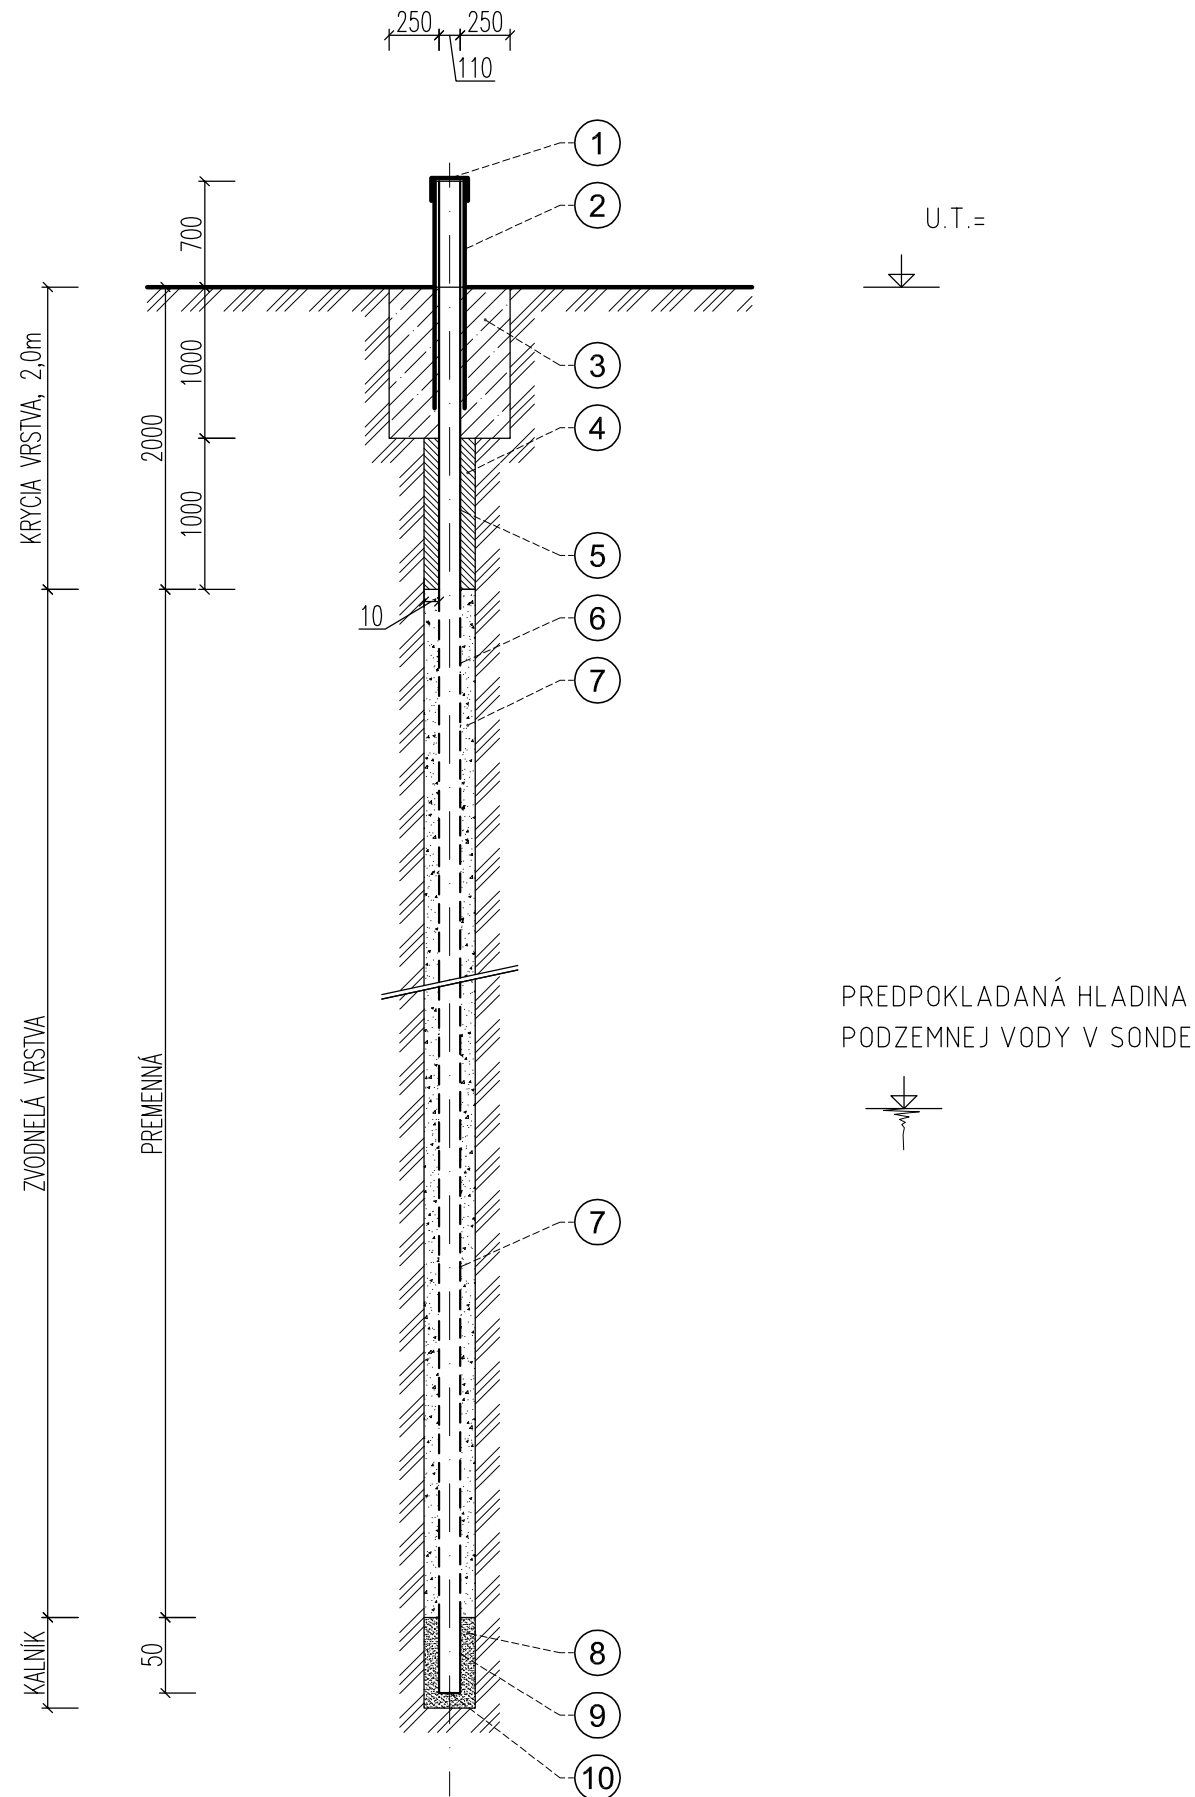

LEGENDA:

- 1, UZATVARATEĽNÁ HLAVICA CHRÁNIČKY
- 2, OCELOVÁ CHRÁNIČKA DN180
- 3, OBETÓNOVANIE CHRÁNIČKY
- 4, ÍLOVÉ TESNENIE, BENTONIT
- 5, PVC RÚRA 110/10, PLNÁ ČASŤ
- 6, PVC RÚRA 110/10, PERFOROVANÁ ČASŤ, 8%
- 7, OBSYP, DRVENÉ KAMENIVO 4-8mm
- 8, ZASLEPENIE, ZALIATIE
- 9, KALNÍK
- 10, UZÁVER DNA

VYPRACOVAL:	ZODPOVEDNÝ PROJEKTANT:	SVP š.p., OZ Piešťany Správa povodia stredného Váhu I. Púchov	
ING. ŠERÝ MILOŠ	ING. ŠERÝ MILOŠ		
ING. HRIVA JOZEF			
ING. RÁZGOVÁ MARTINA			
OKRES: BYTČA, ŽILINA	OBEC: BYTČA, ŽILINA	DÁTUM:	II/2019
INVESTOR: SVP š.p., OZ Piešťany, Správa povodia stredného Váhu I.		STUPEŇ:	DSP
Revízia kaskády H - M - PB Obnova systému TBD - pozorovacie sondy		Č.ŽÁKAZKY:	01/2019
		ARCH.ČÍSLO:	
STAVBA:		MIERKA:	Č. PRÍLOHY:
OBJEKT:		1:50	SO12d/5
PRÍLOHA: POZOROVACIA SONDA - REZ			