


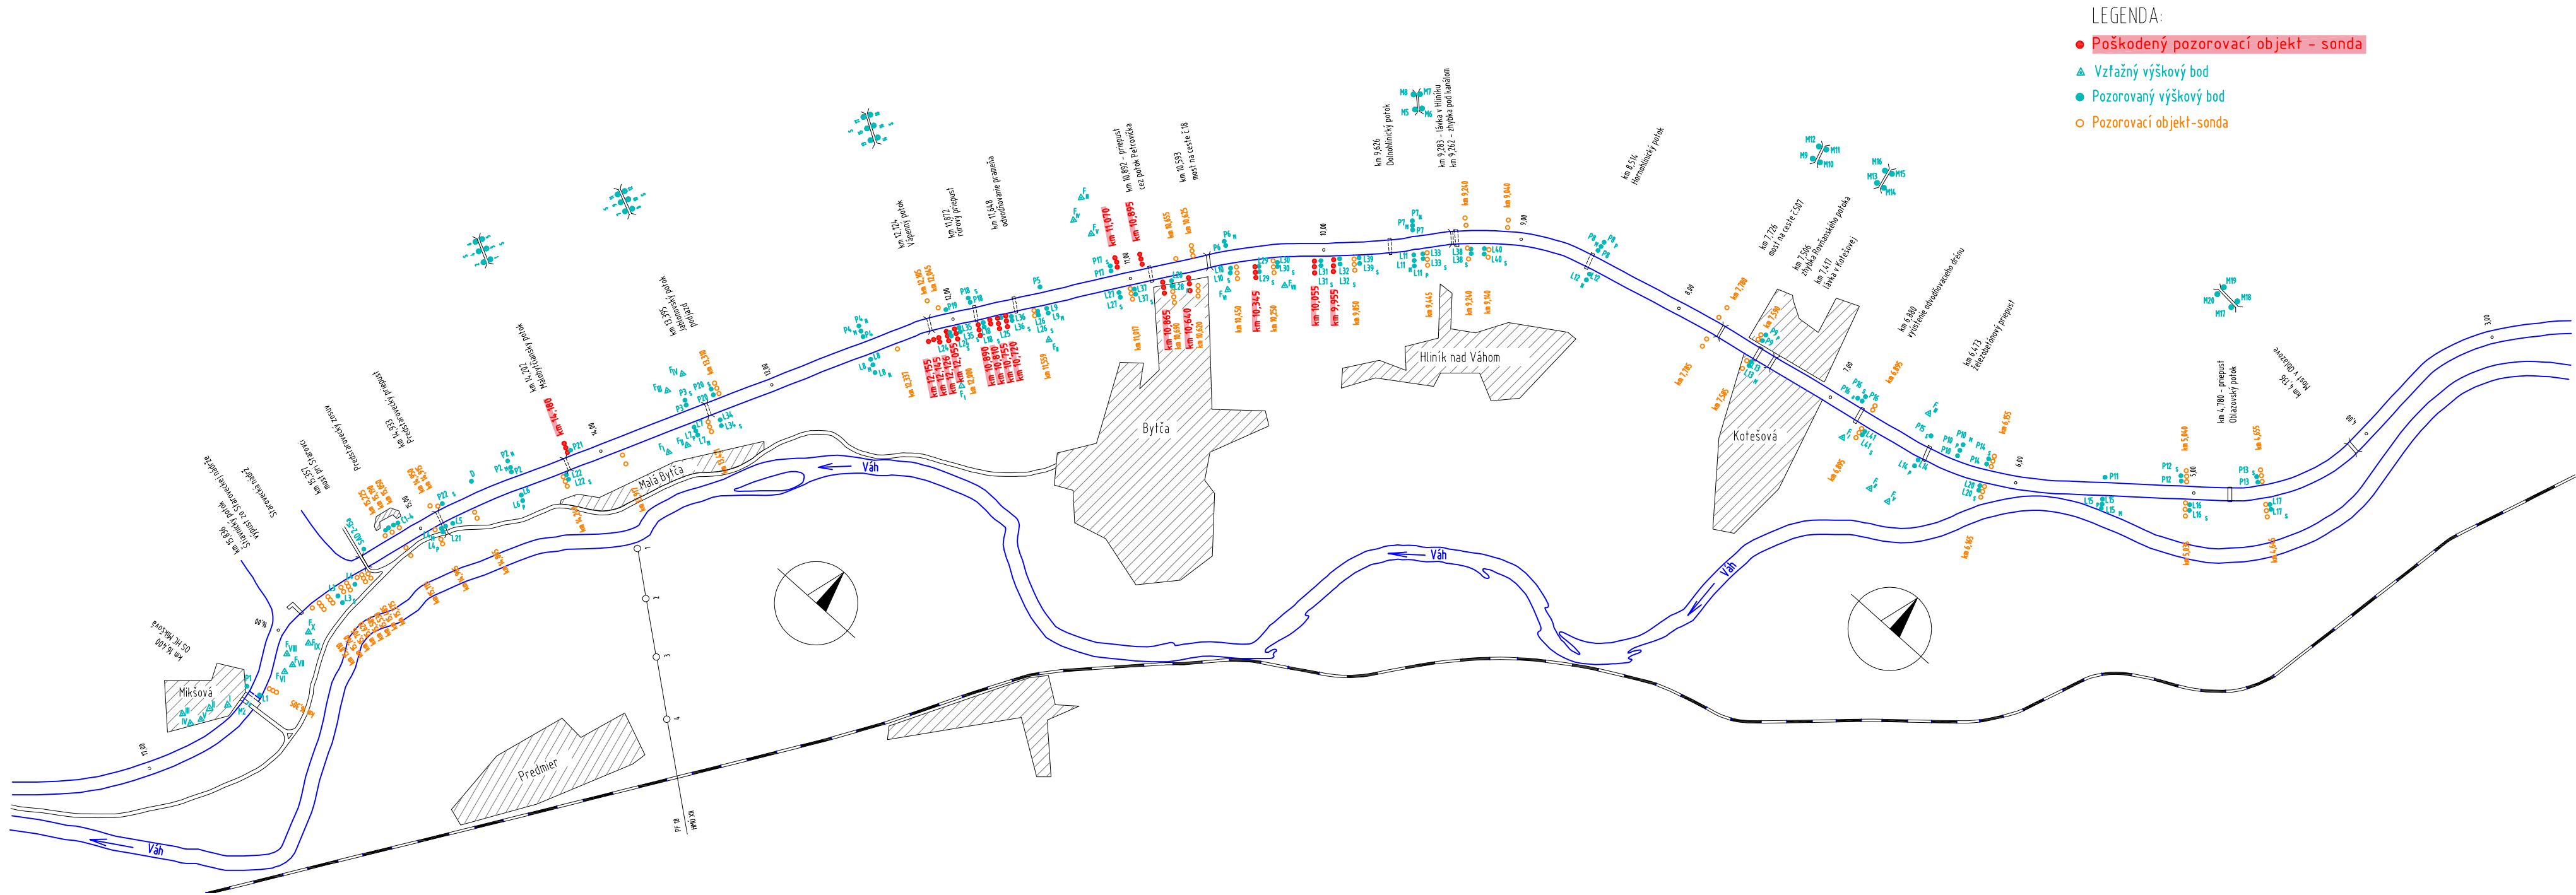

VYPRACOVAL: ING. ŠERÝ MILOŠ ING. HRIVA JOZEF ING. RÁZGOVÁ MARTINA		ZODPOVEDNÝ PROJEKTANT: ING. ŠERÝ MILOŠ		SVP š.p., OZ Piešťany Správa povodia stredného Váhu I. Púchov	
OKRES: BYTČA, ŽILINA		OBEC: BYTČA, ŽILINA		DÁTUM:	II/2019
INVESTOR: SVP š.p., OZ Piešťany, Správa povodia stredného Váhu I.				STUPEŇ:	DSP
Revízia kaskády H - M - PB Obnova systému TBD - pozorovacie sondy				Č. ZÁKAZKY:	01/2019
				ARCH.ČÍSLO:	
STAVBA:					
OBJEKT:				MIERKA:	Č. PRÍLOHY:
PRÍLOHA: SITUÁCIA - MIKŠOVÁ				1:1000	SO12d/4