


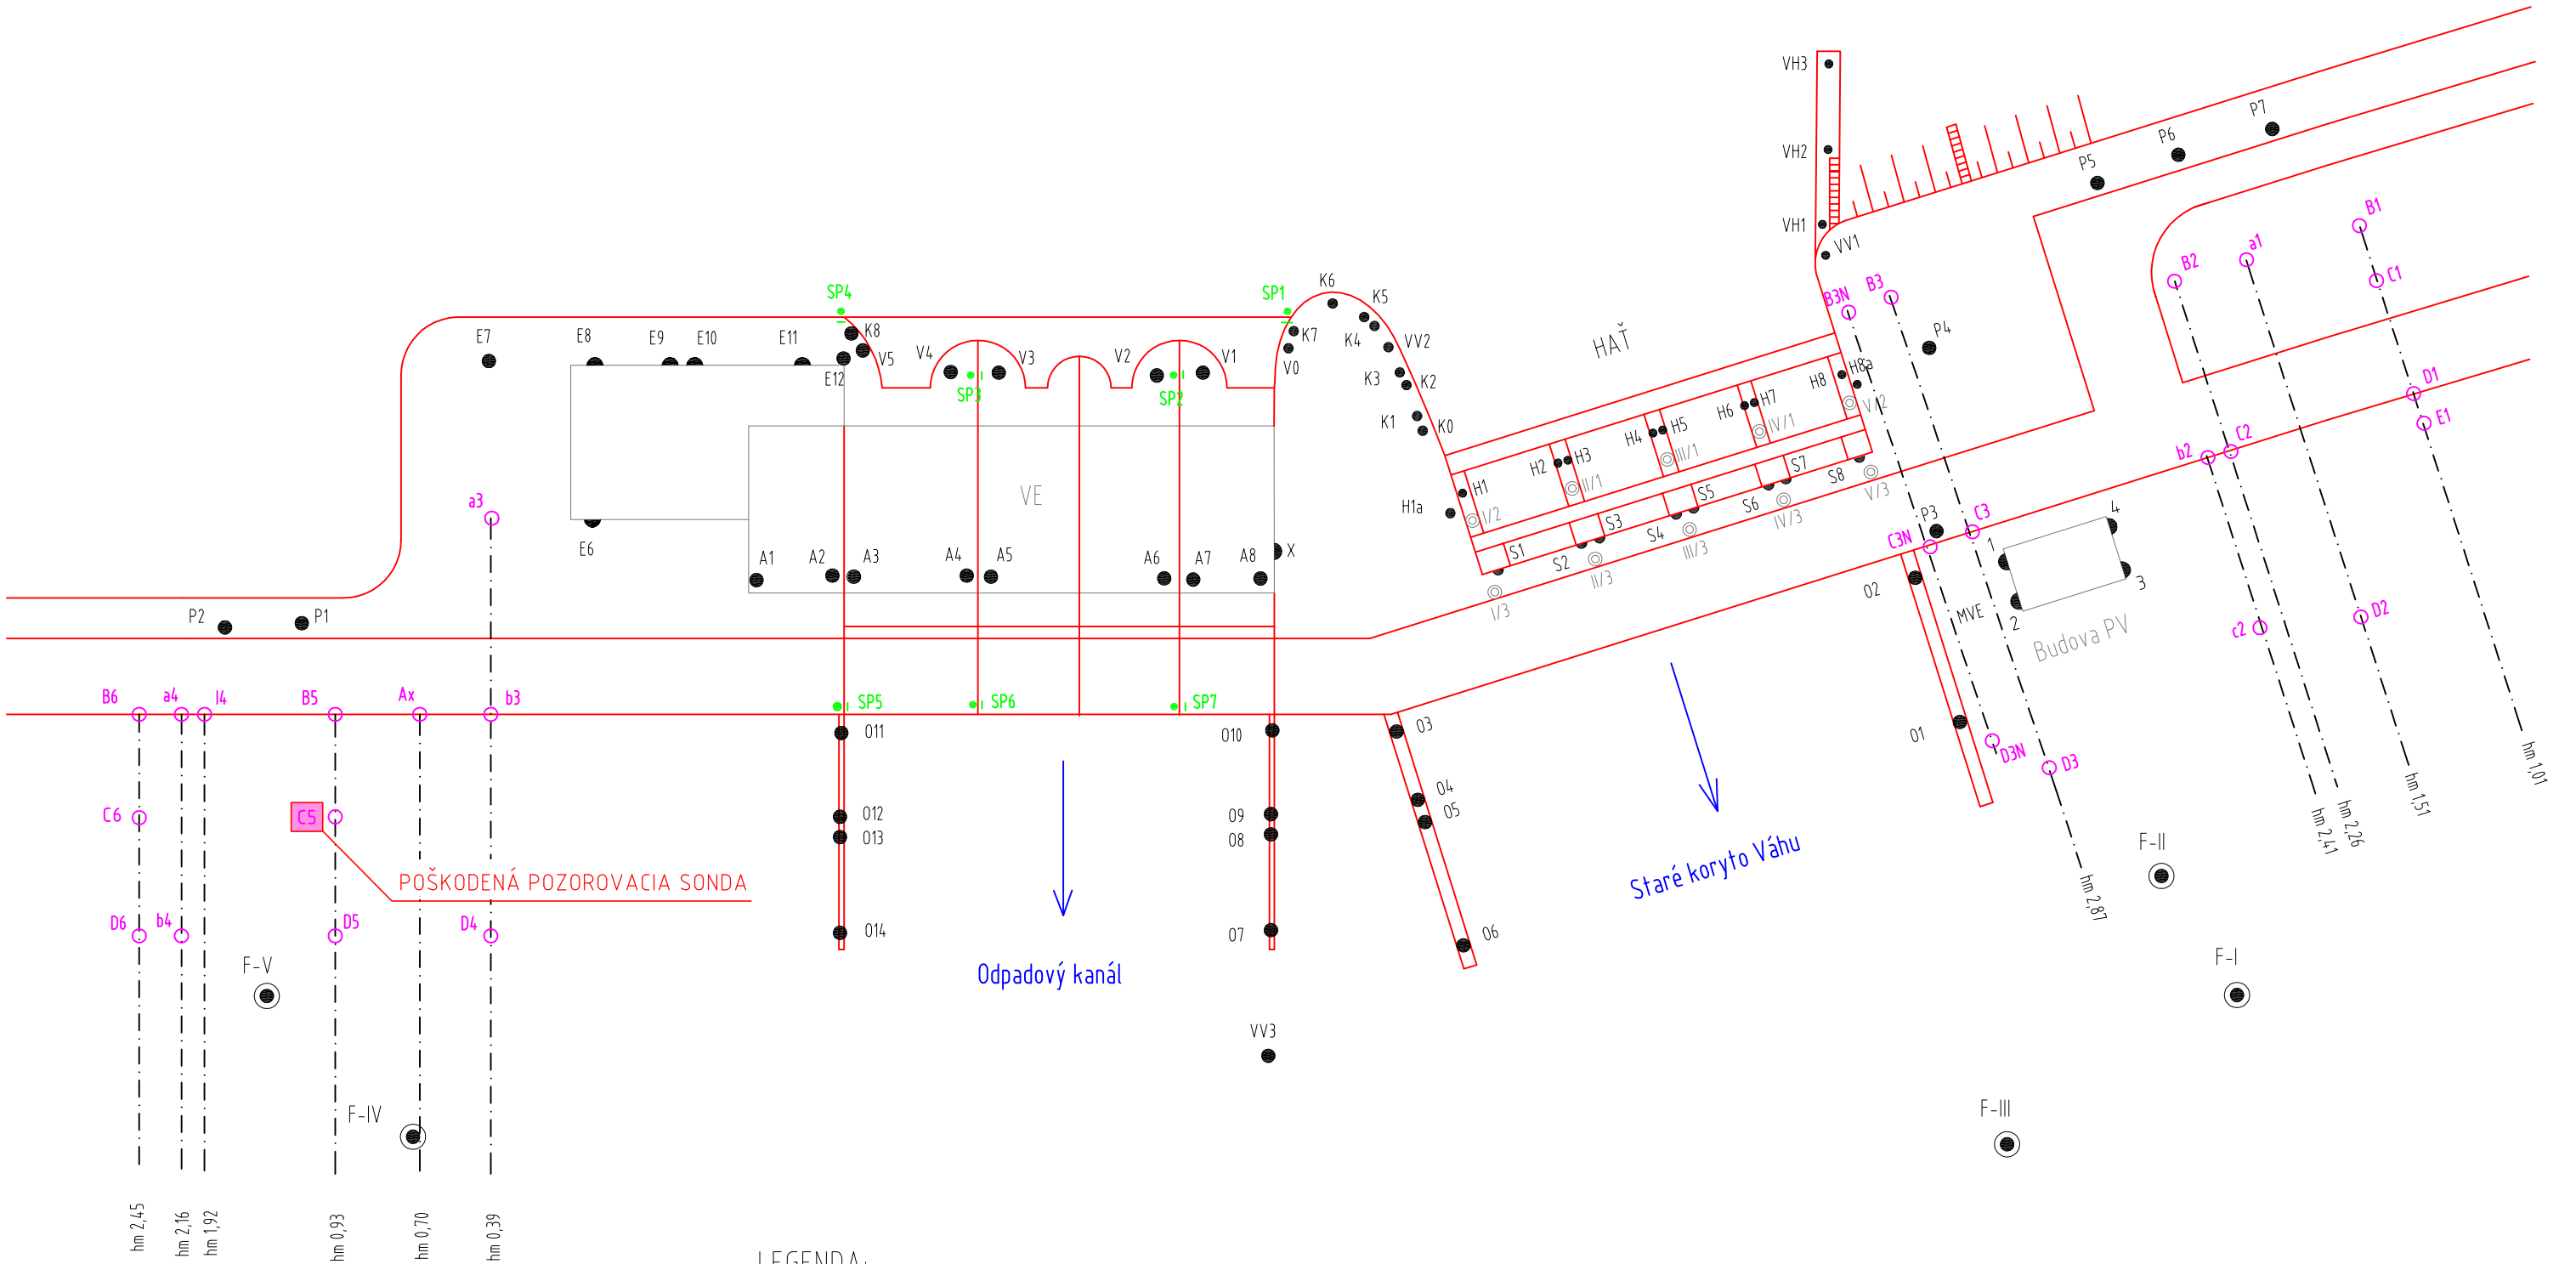

LEGENDA:

- Pozorovací objekt-sonda
- ⊙ Piezometrická sonda
- | Skoba
- ⊙ Vzťažný výškový bod
- , ▽ Pozorovaný výškový bod

VYPRACOVAL:		ZODPOVEDNÝ PROJEKTANT:		SVP š.p., OZ Piešťany Správa povodia stredného Váhu I. Púchov	
ING. ŠERÝ MILOŠ		ING. ŠERÝ MILOŠ			
ING. HRIVA JOZEF					
ING. RÁZGOVÁ MARTINA					
OKRES:	BYTČA, ŽILINA	OBEC:	BYTČA, ŽILINA	DÁTUM:	II/2019
INVESTOR: SVP š.p., OZ Piešťany, Správa povodia stredného Váhu I.				STUPEŇ:	DSP
Revízia kaskády H - M - PB Obnova systému TBD - pozorovacie sondy				Č.ZÁKAZKY:	01/2019
				ARCH.ČÍSLO:	
STAVBA:				MIERKA:	Č. PRÍLOHY: SO12d/3
OBJEKT:					
PRÍLOHA: SITUÁCIA - HRIČOV				1:1000	